


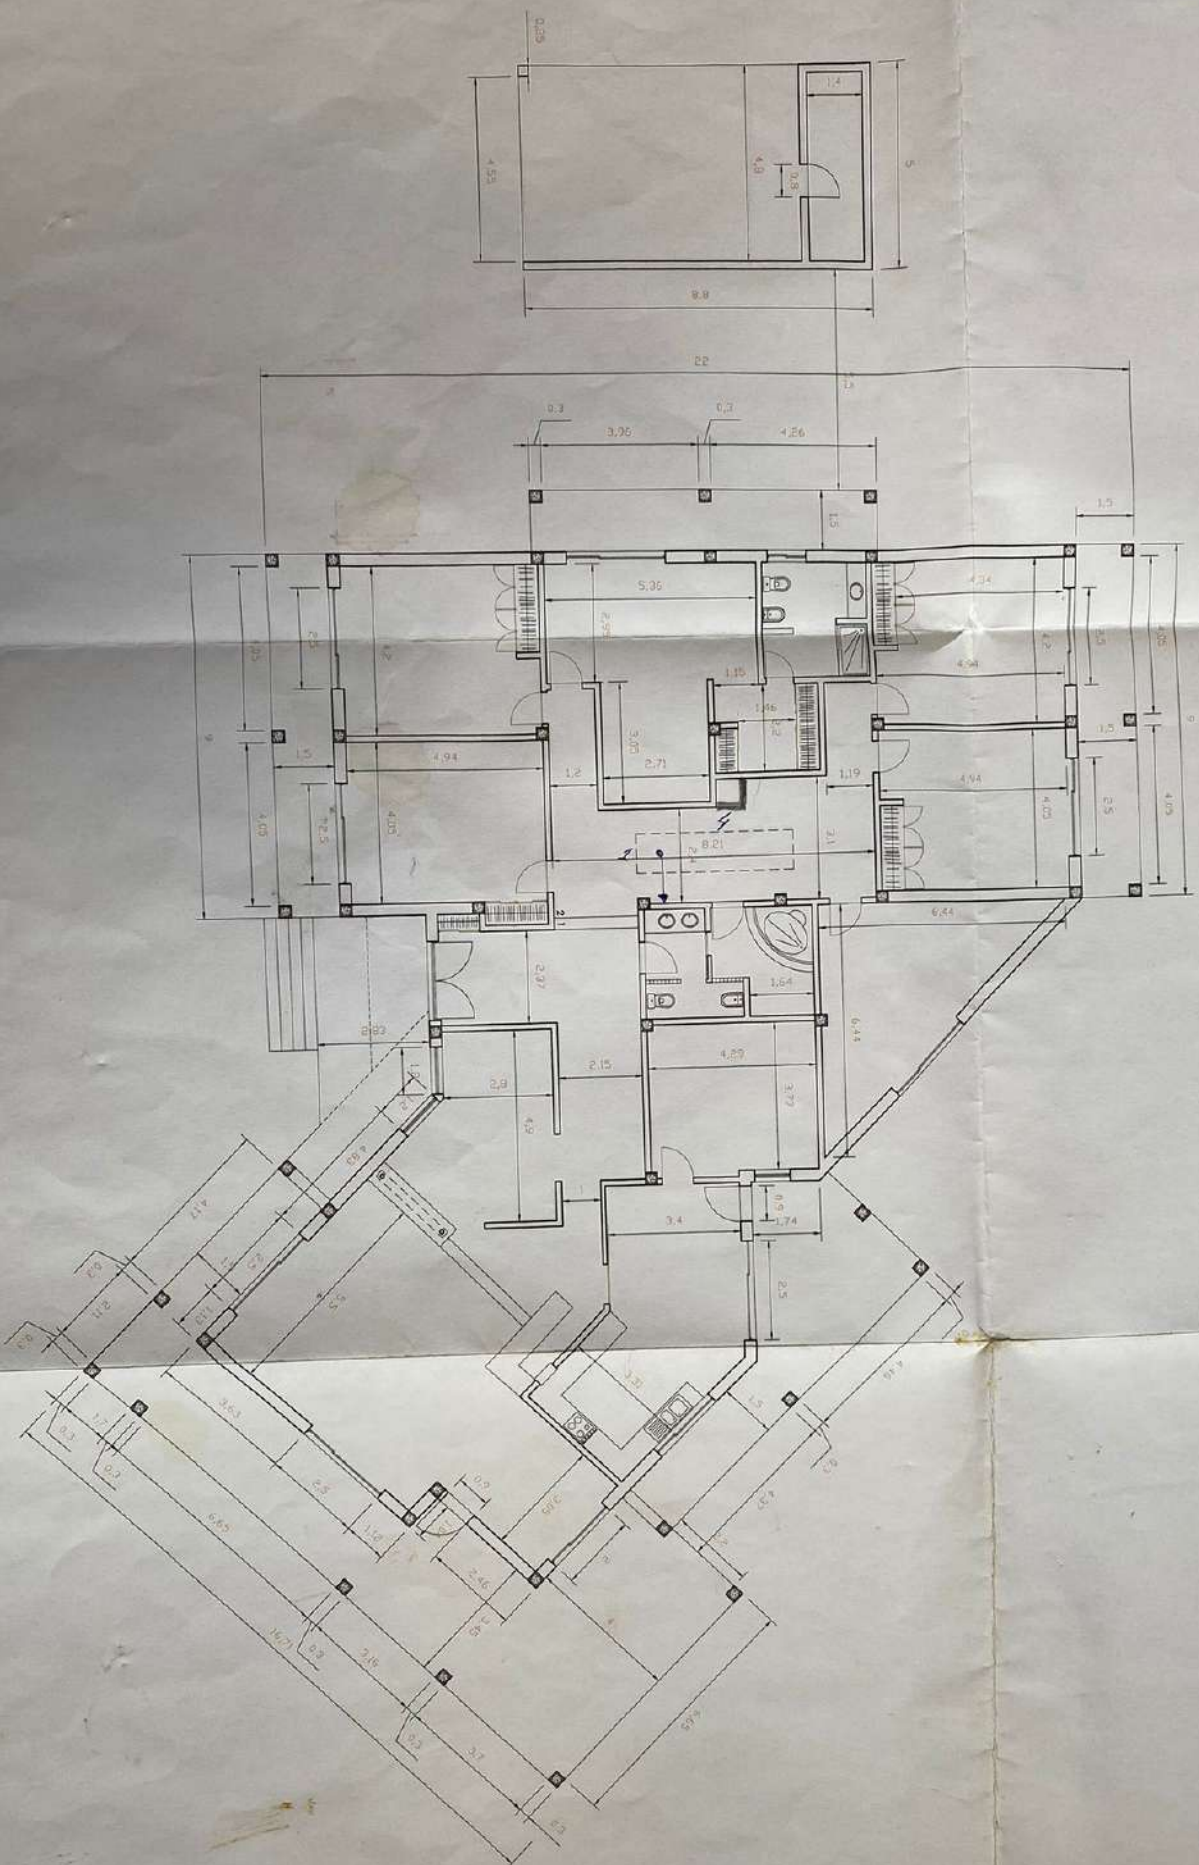

requerente : João Paulo Pereira Martins
 habitação unifamiliar / muros de vedação / anexos
 projecto de arquitectura
 Póvoa de Stº Cristóvão
 Tentugal - Montemor-o-Velho
 140 - planta do piso 00 - cotas
 4 de Junho de 2005



Eira

Demolição Total

Ruína

colçada grossa