


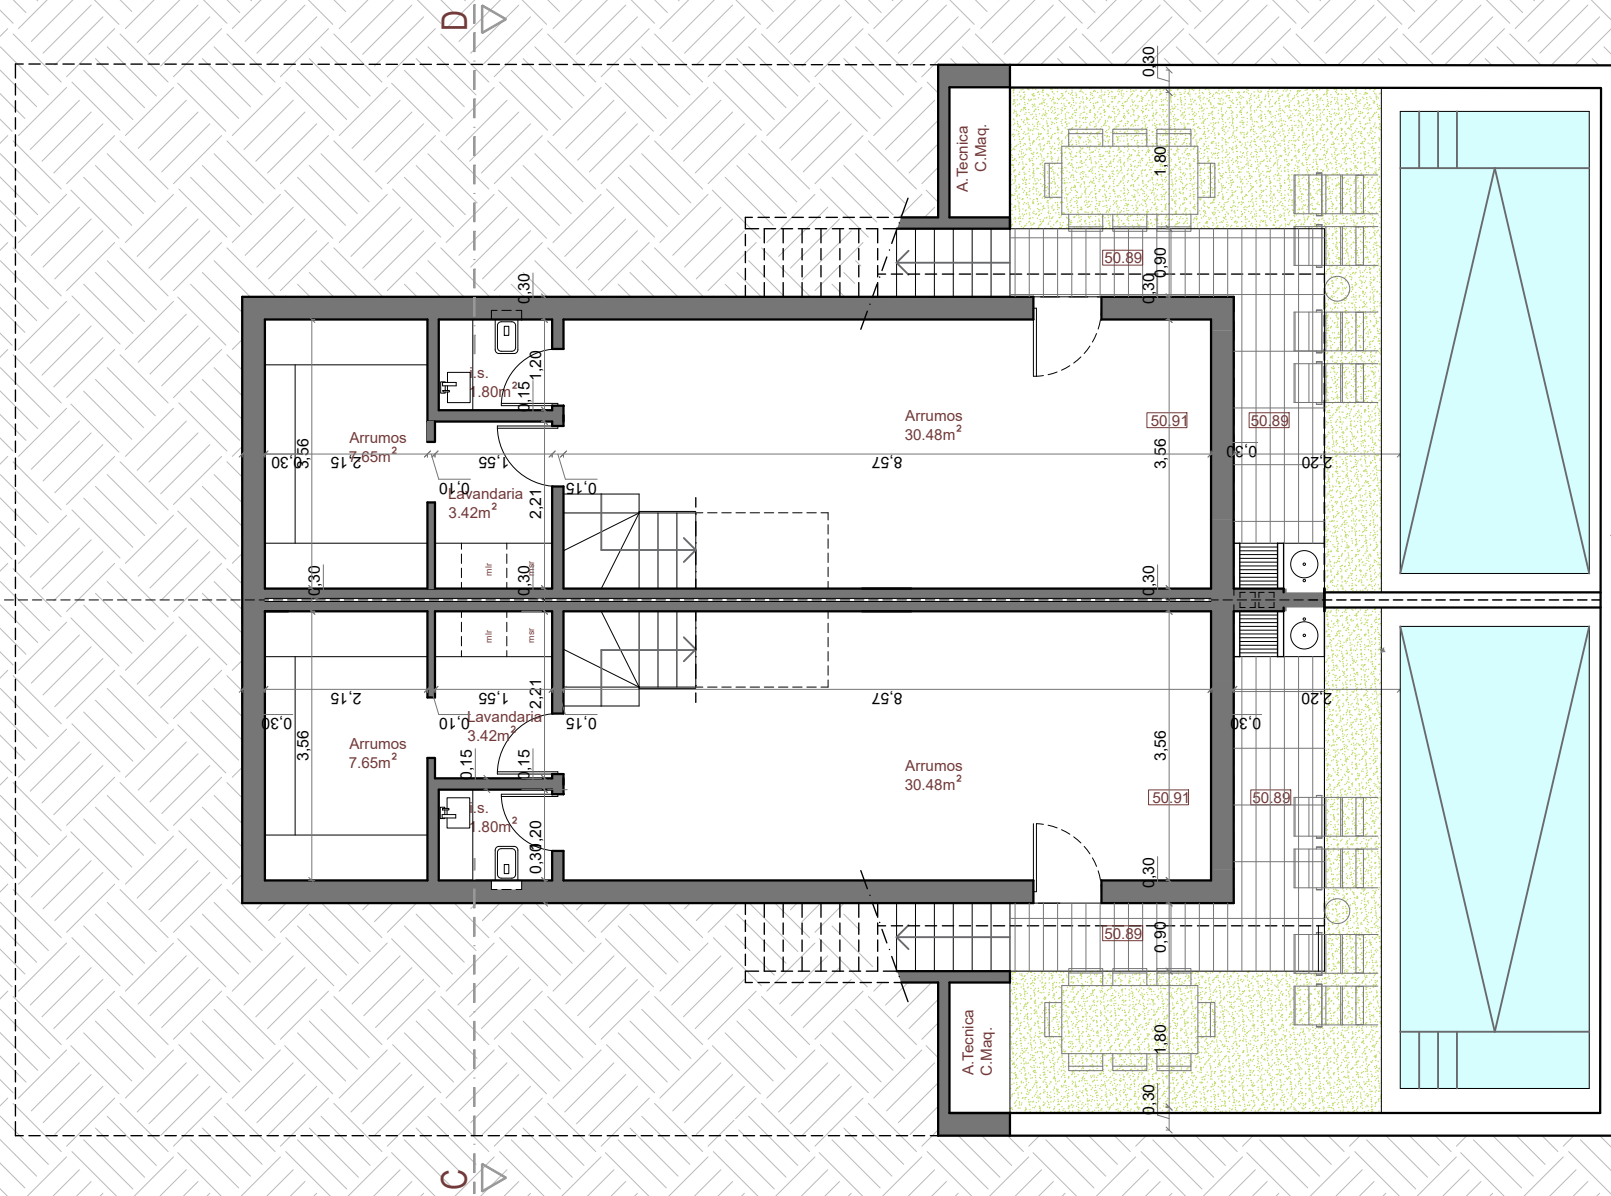

SOFIA COSTA
ARQUITETURA, LDA

Av. D. João I, 21, 3D-Almada | 212744767 | 968212153 | sofia@sofiacosta.arq@gmail.com

Técnico Responsável: Sofia Costa, Arq

OA - 7176

Requerente: **SÉCULOS EMINENTES, LDA**
Rua Rainha Sta. Isabel, lote 1077, Nº 58 - Pinhal do General - FF

Projecto: **Arquitetura** Fase: **Comunicação Prévia**

Designação:
PLANTA PISO CV


Proc. Interno:
SC 935

Data Desenho:
ABRIL 2025

Escala:
1 : 100

Desenho Nº

2.0

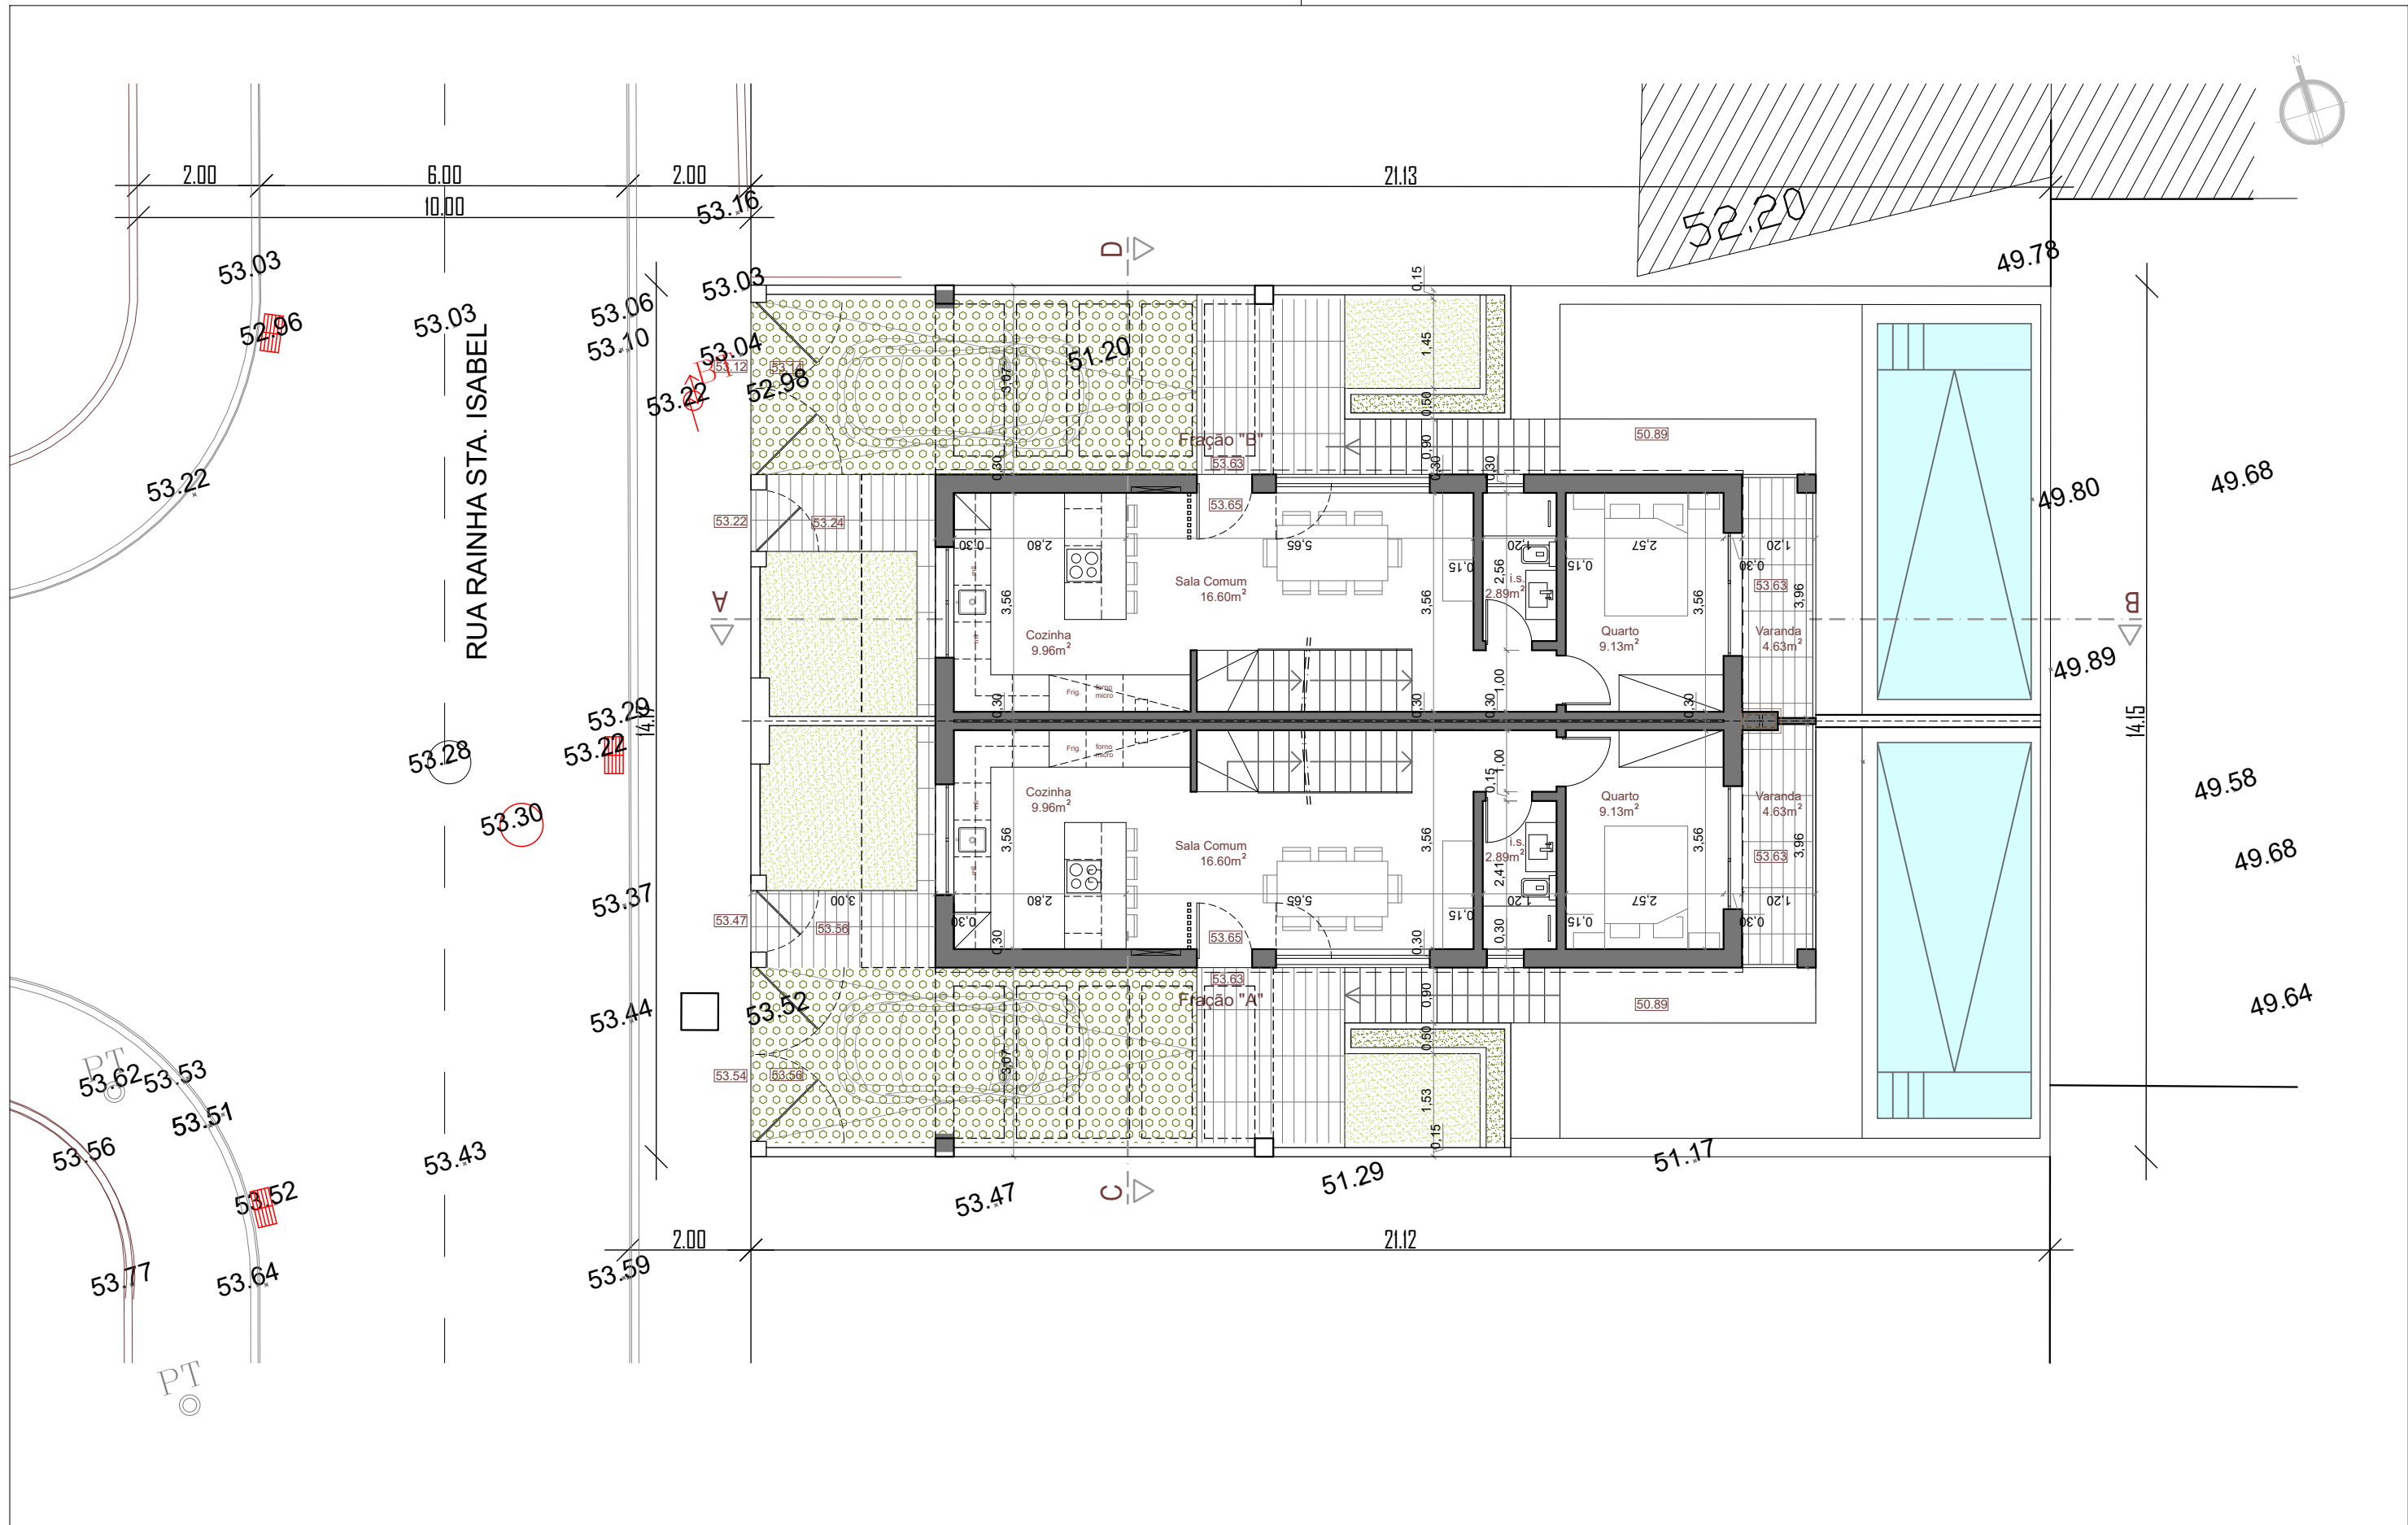

Av. D. João I, 21, 3D - Almada | 212744767 | 968212153 | sofia@costa.arq@gmail.com

Técnico Responsável: Sofia Costa, Arq OA - 7176


Requerente: SÉCULOS EMINENTES, LDA
Rua Rainha Sta. Isabel, lote 1077, Nº 58 - Pinhal do General - FF

Projecto: Arquitetura Fase: Comunicação Prévia

Designação: PLANTA PISO 0

Proc. Interno: SC 935 Data Desenho: ABRIL 2025 Escalas: 1 : 100

Desenho Nº 3.0

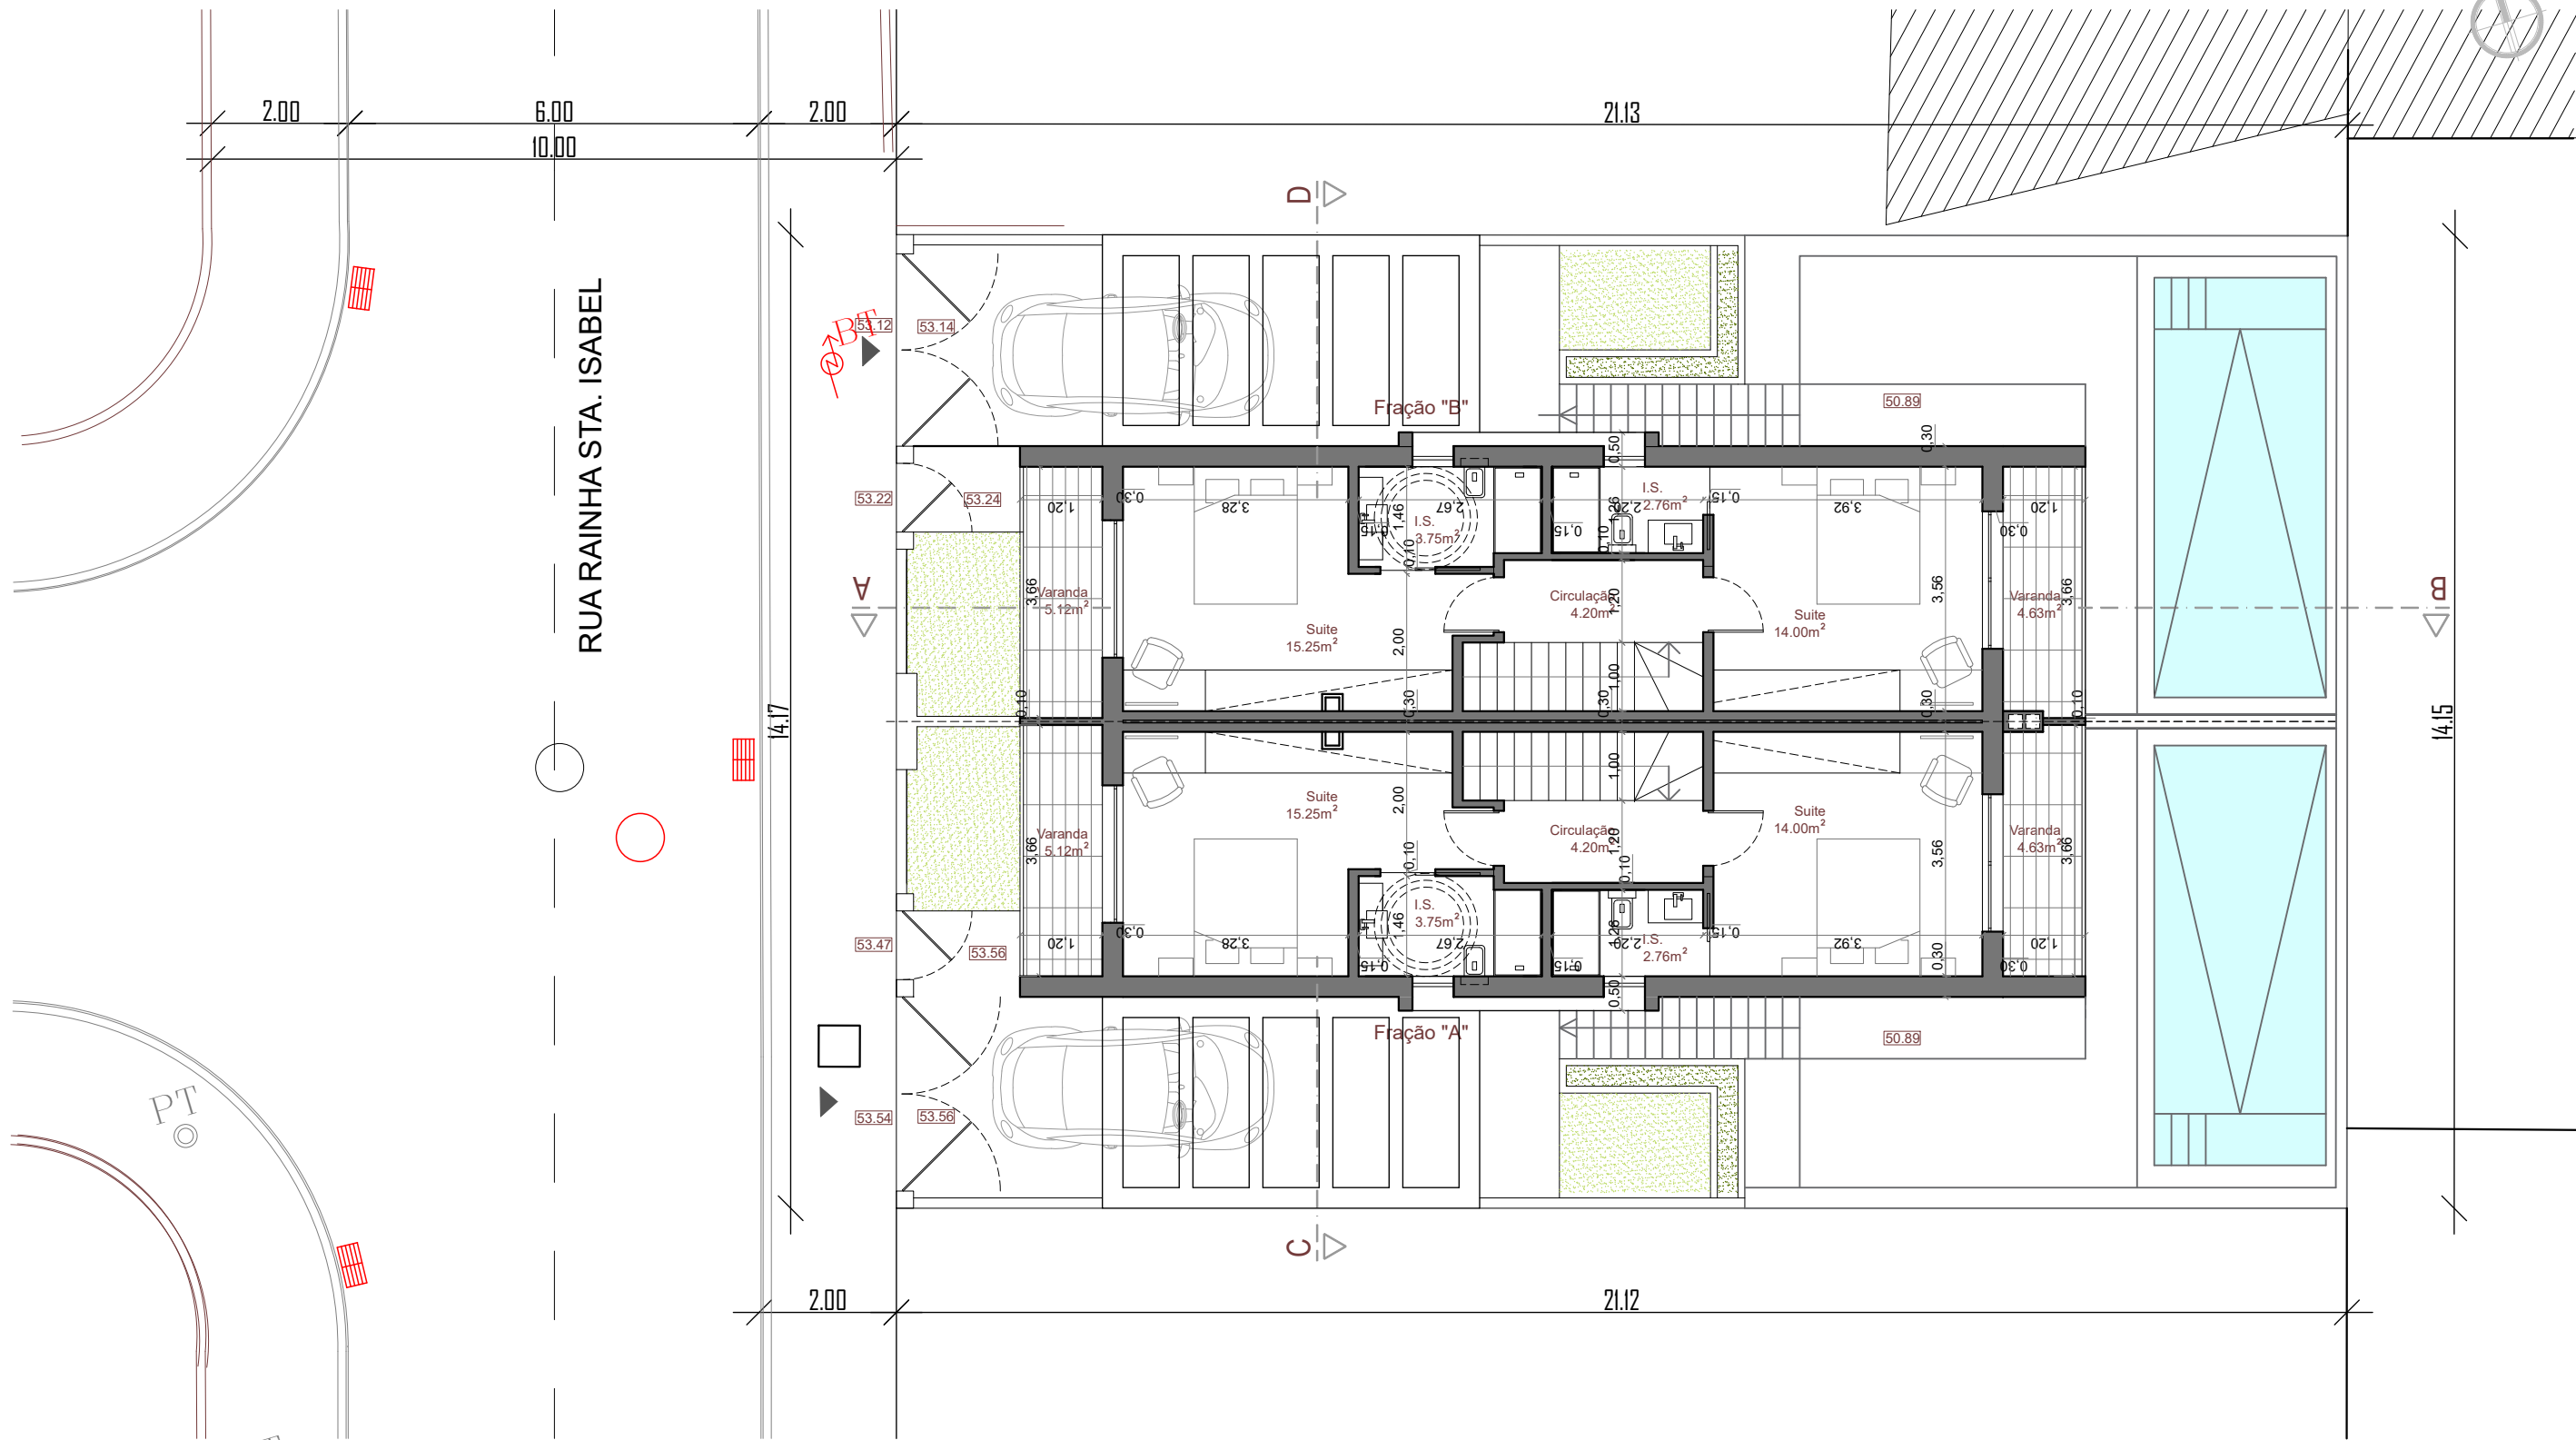

Av.D.João I,21,3D-Almada | 212744767 | 968212153 | sofia@sofiacosta.arq@gmail.com

Técnico Responsável: Sofia Costa, Arq

OA - 7176

Requerente: SÉCULOS EMINENTES, LDA
Rua Rainha Sta. Isabel, lote 1077, Nº 58 - Pinhal do General - FF

Projecto: Arquitetura Fase: Comunicação Prévia

Designação:
PLANTA PISO 1


Proc. Interno:
SC 935

Data Desenho:
ABRIL 2025



Escala:
1 : 100

Desenho Nº

4.0

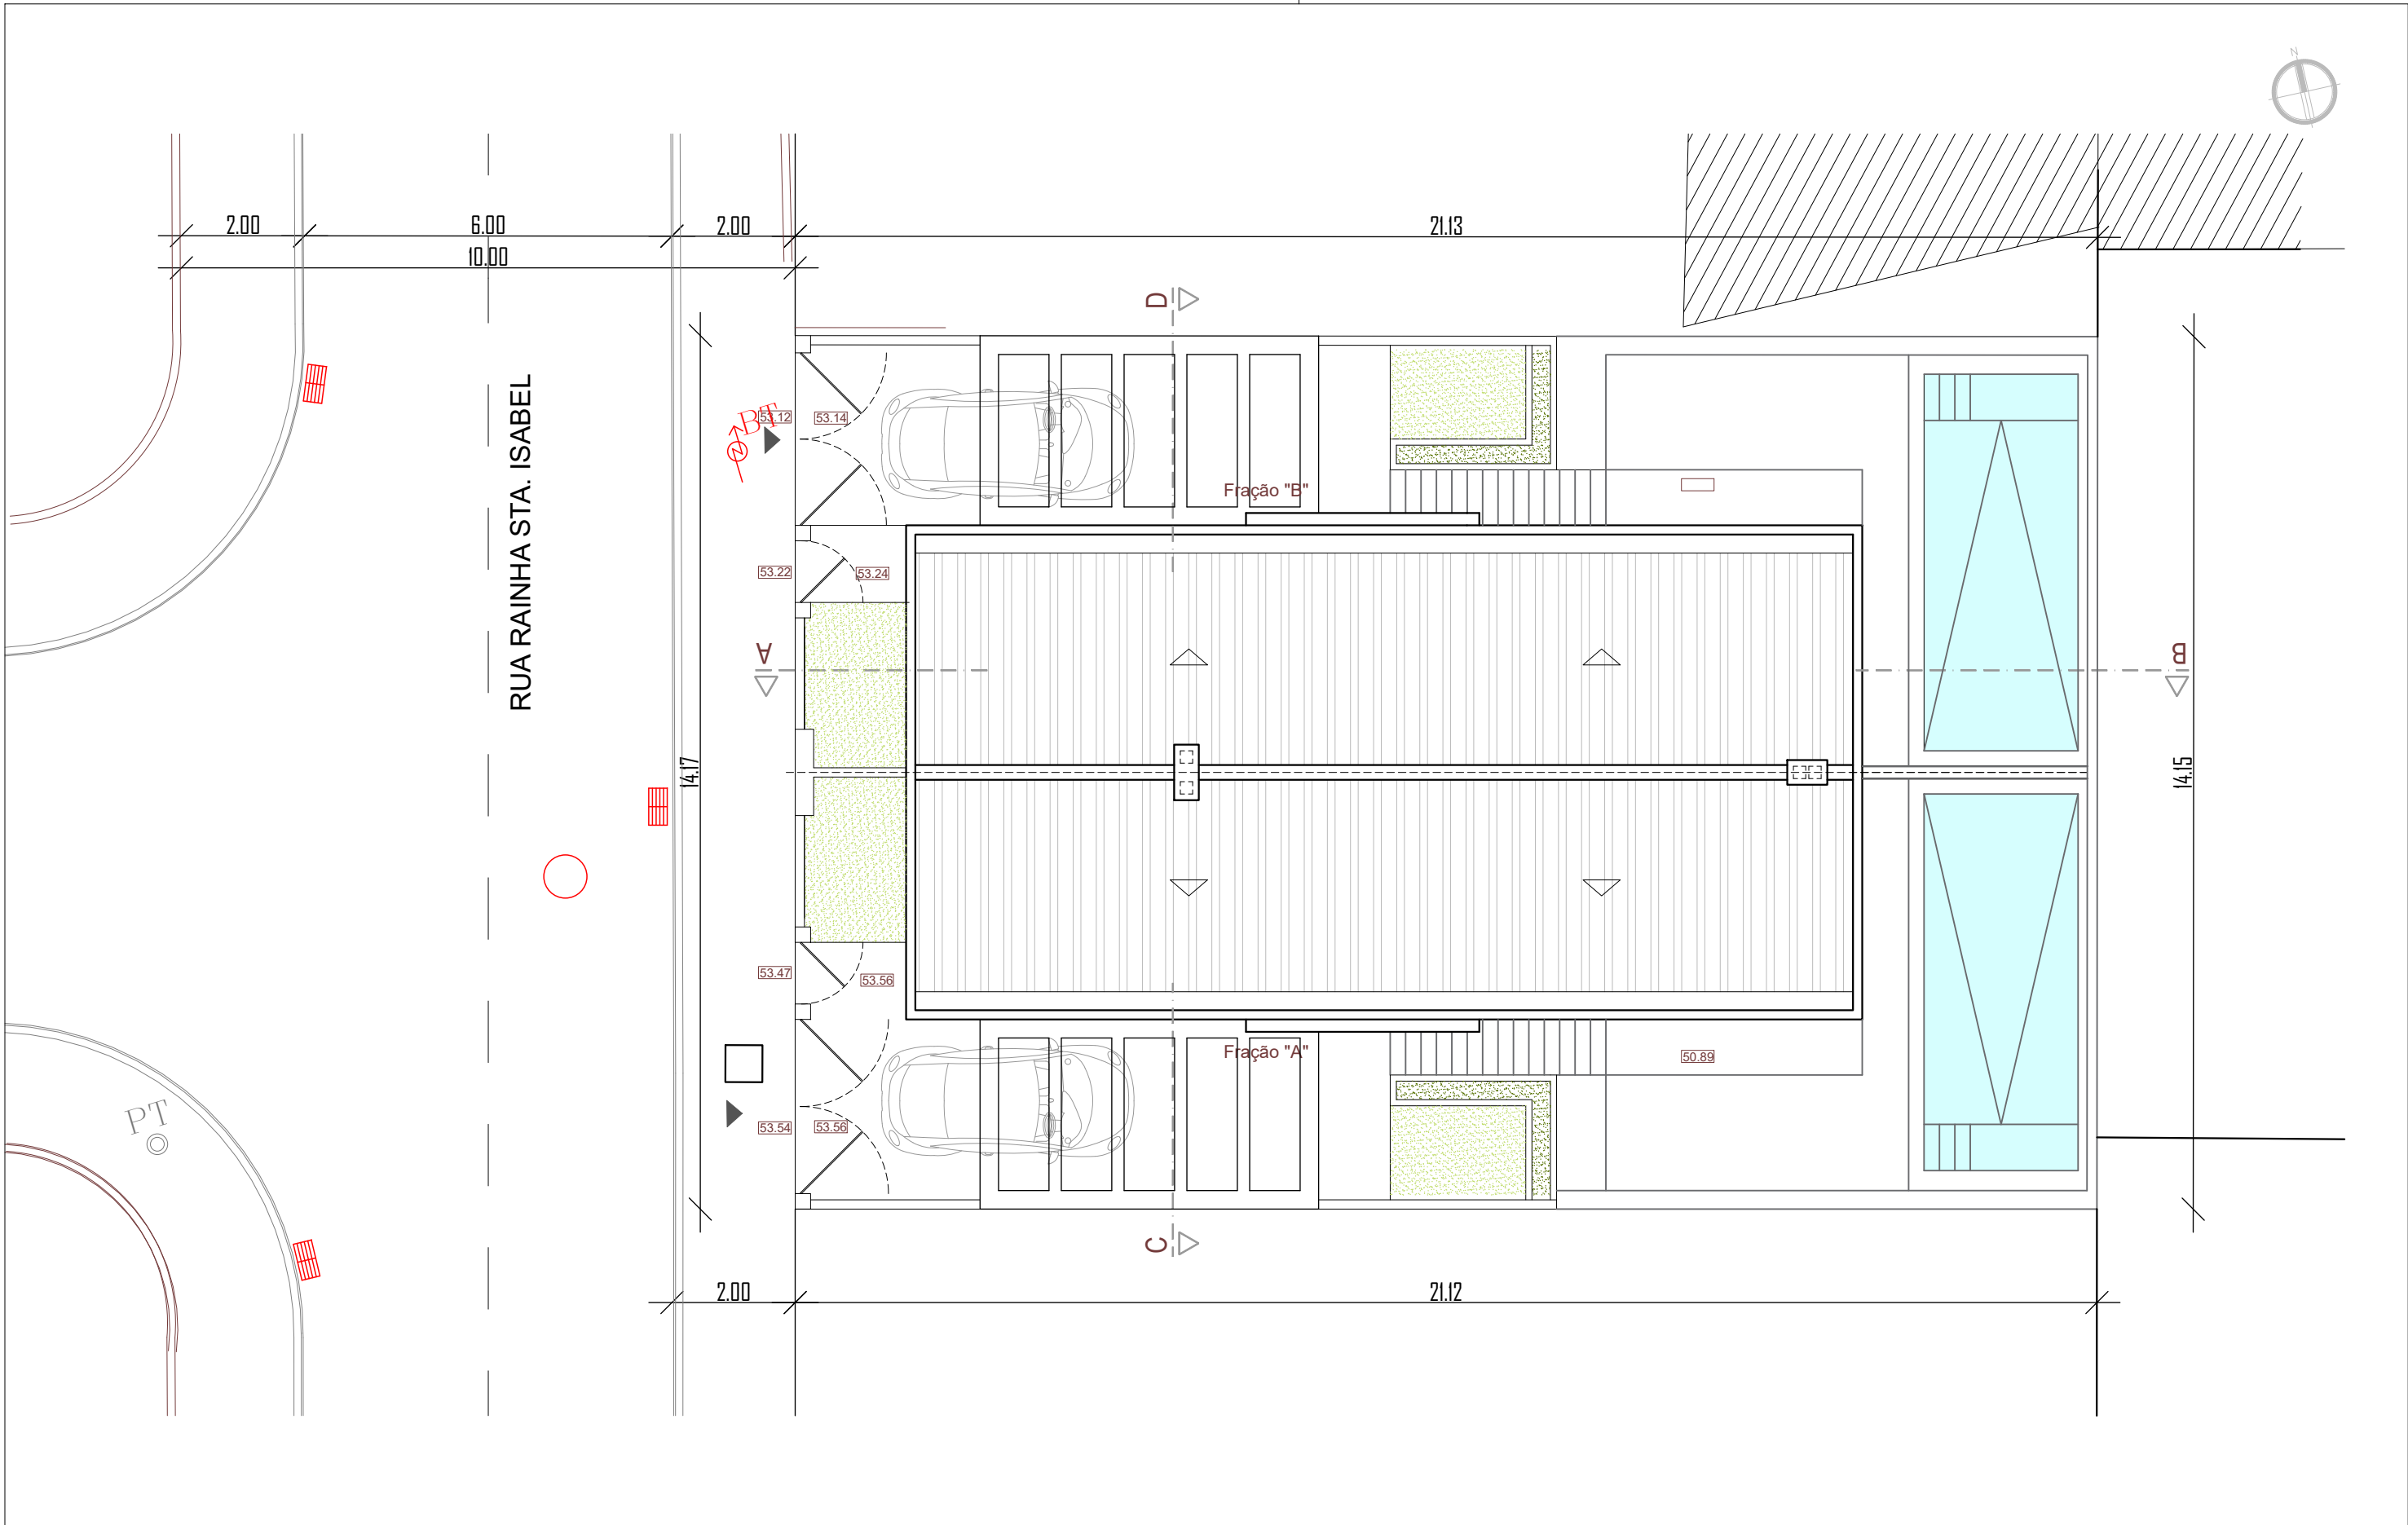

Requerente: SÉCULOS EMINENTES, LDA		Rua Rainha Sta. Isabel, lote 1077, Nº 58 - Pinhal do General - FF	
Projecto: Arquitetura	Fase: Comunicação Prévia		
Designação: PLANTA DE COBERTURA			
Técnico Responsável: Sofia Costa, Arq	OA - 7176	Proc. Interno: SC 935	Data Desenho: ABRIL 2025
		Escalas: 1 : 100	Desenho Nº 5.0

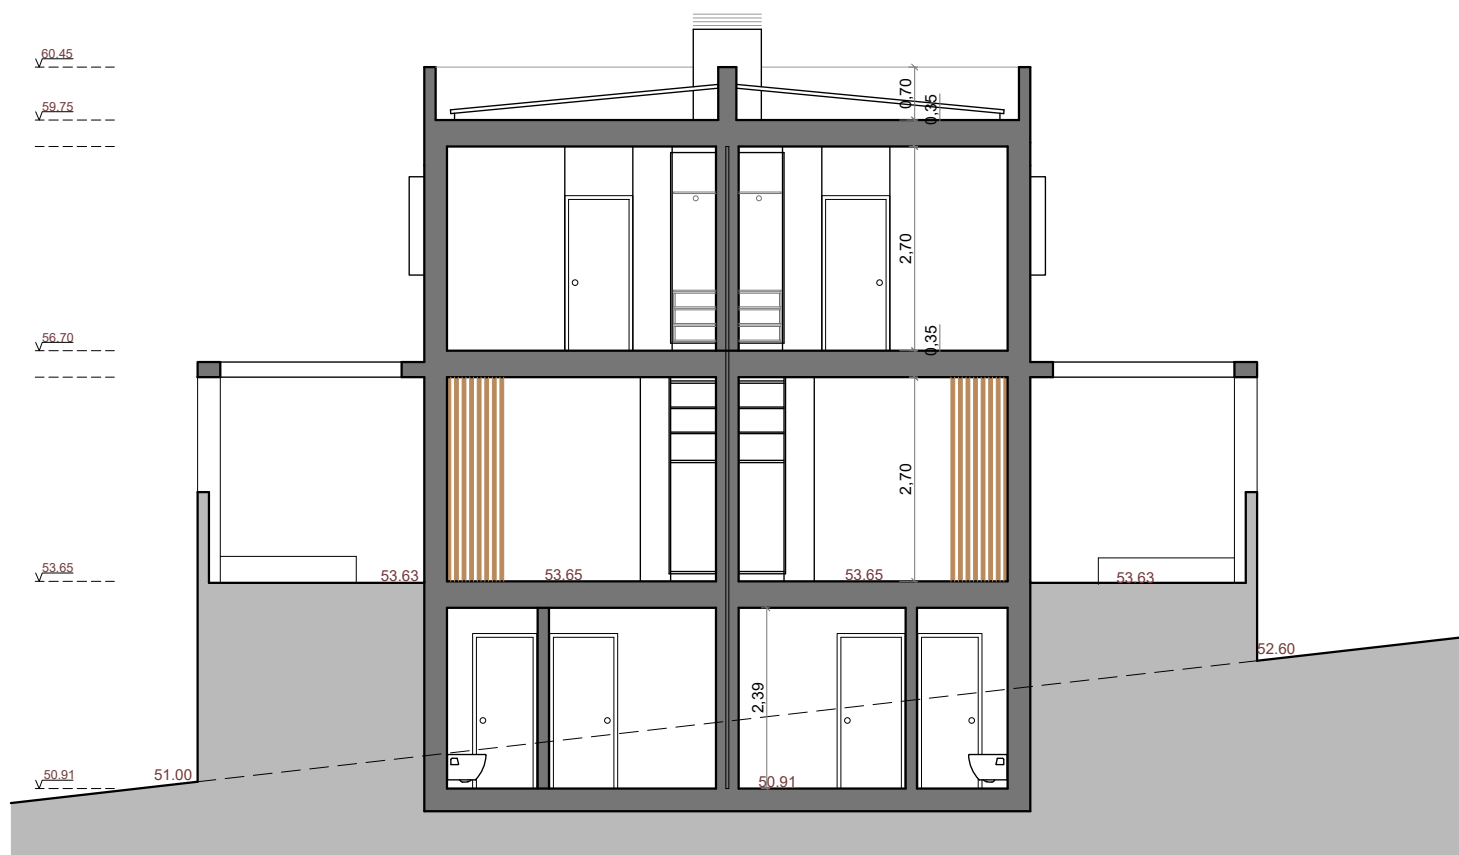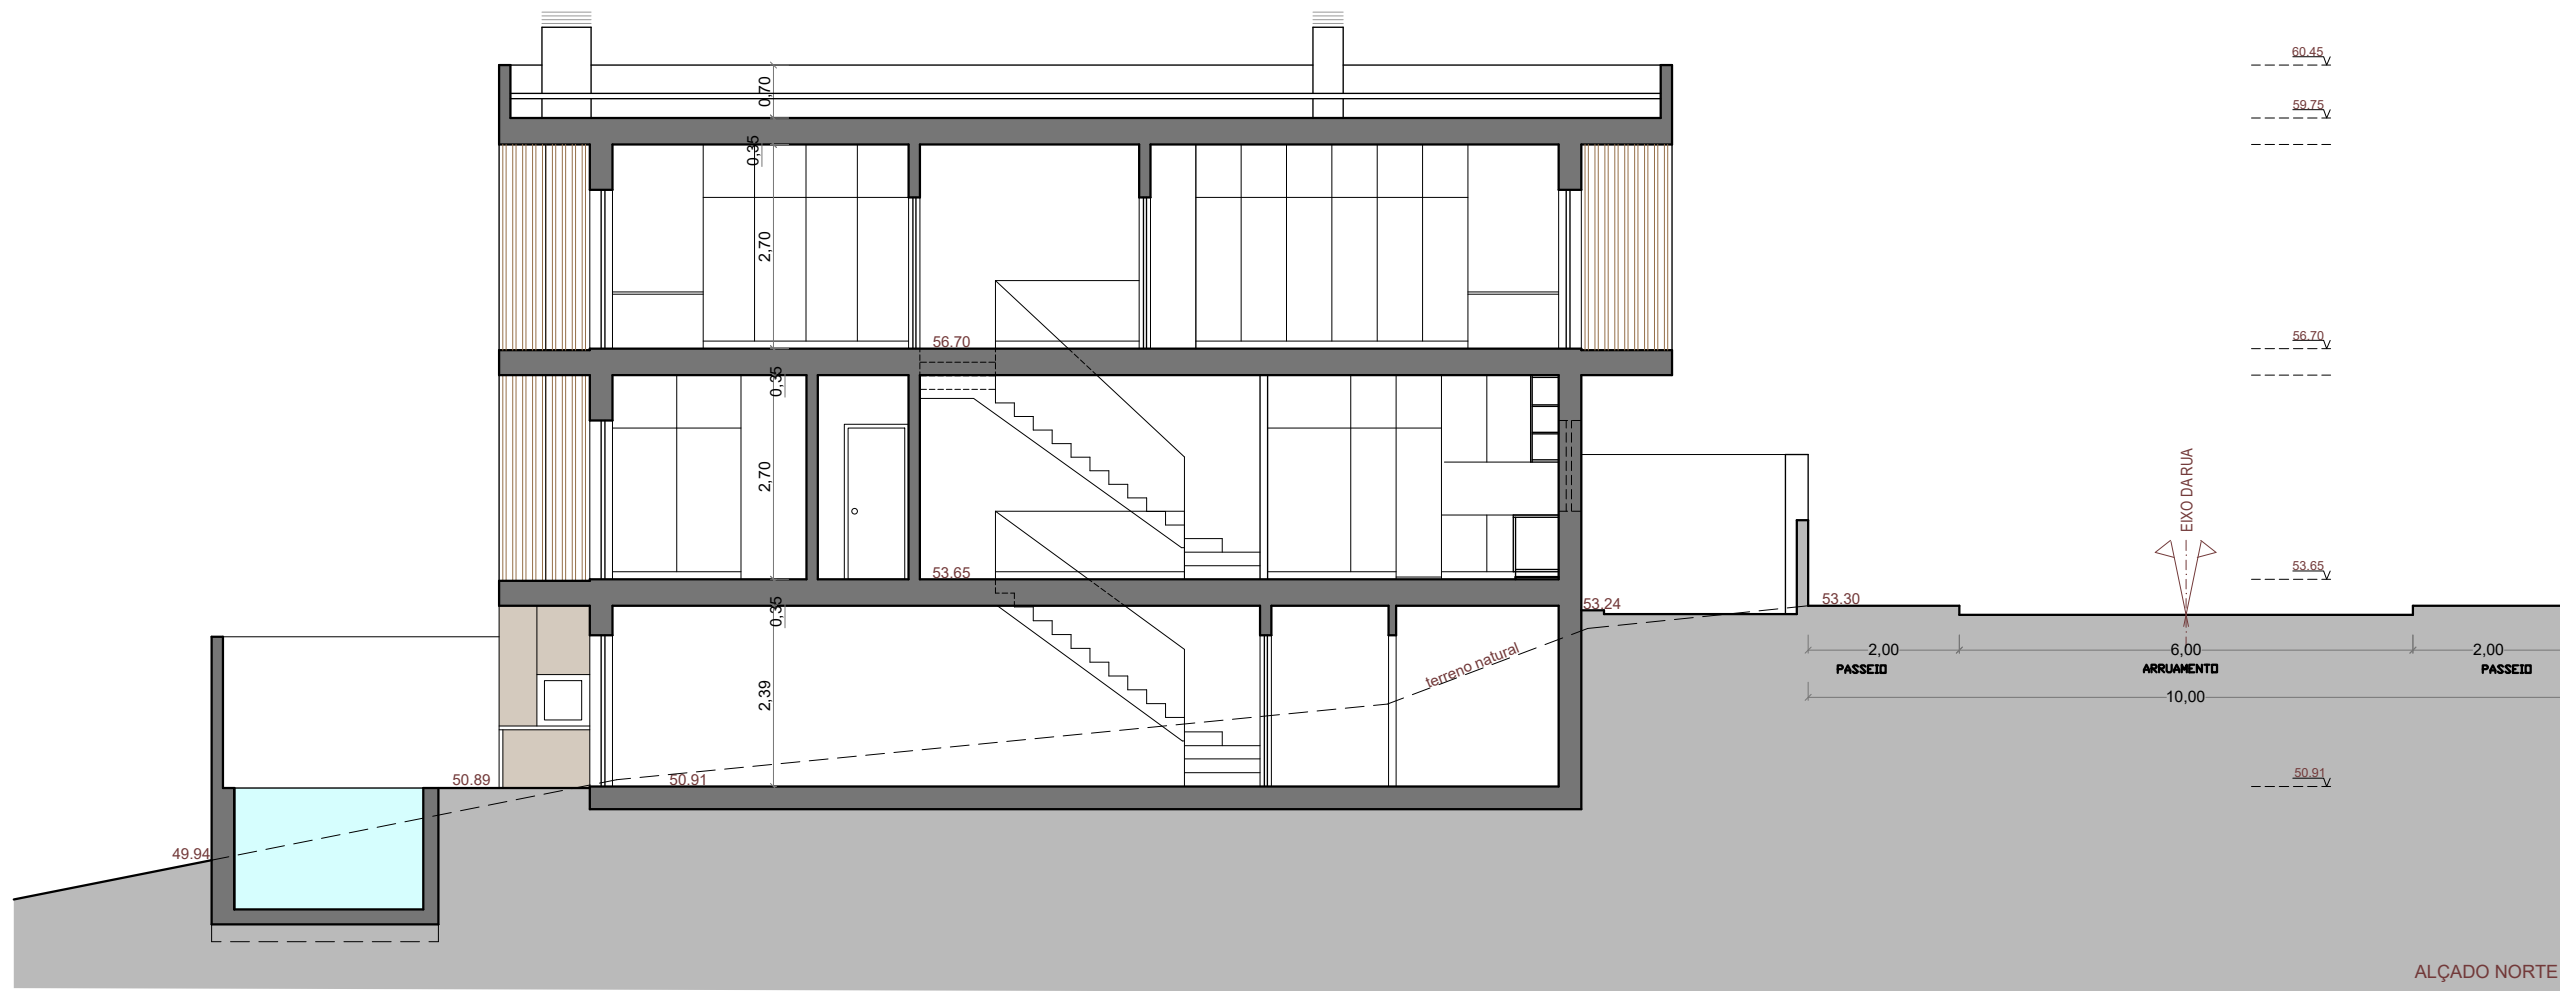

CORTE CD



Av. D. João I, 21, 3D-Almada | 212744767 | 968212153 | sofia@sofiacosta.arq@gmail.com

Técnico Responsável: Sofia Costa, Arq OA - 7176


Requerente: SÉCULOS EMINENTES, LDA
Rua Rainha Sta. Isabel, lote 1077, Nº 58 - Pinhal do General - FF

Projecto: Arquitetura Fase: Comunicação Prévia

Designação:
CORTES

Proc. Interno: SC 935 Data Desenho: ABRIL 2025 Escalas: 1 : 100 Desenho Nº

6.0

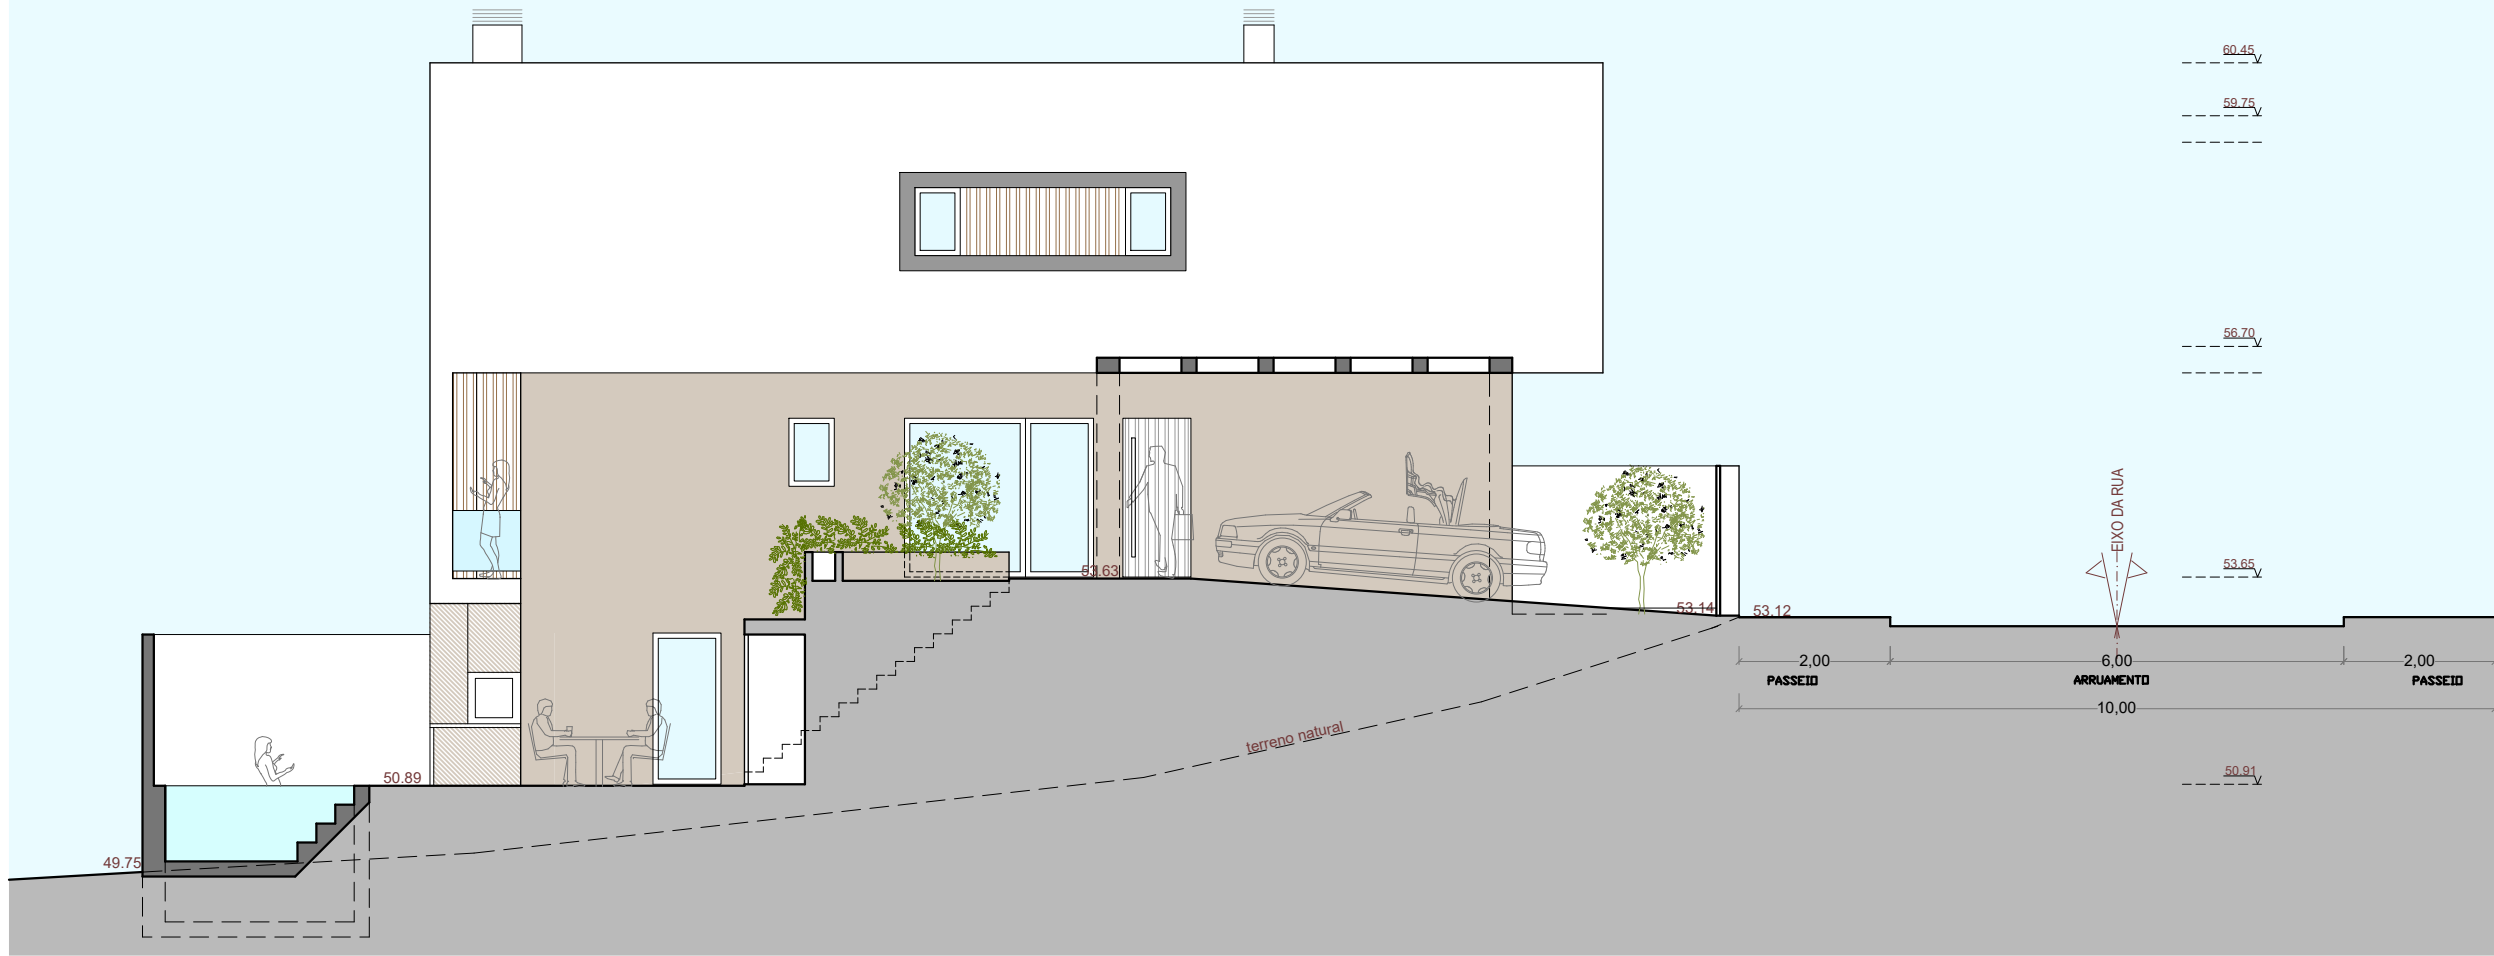

ALÇADO NORTE



ALÇADO NASCENTE

Lista de Materiais e Acabamentos:

- Reboco liso com pintura a tinta plástica na cor branca NCS S-0500 N
- Reboco liso com pintura a tinta plástica na cor Grão NCS S-2005-Y30R
- Revestimento em ceramico (imitação madeira) tons castanho
- Caixilharia em PVC lacado a cinza RAL-7016 vidro duplo incolor e estores em PVC lacado na cor cinza RAL7016
- Porta de segurança blindada e Cinza ral 7016 na face exterior e branca no interior



Av.D.João I,21,3D-Almada | 212744767 | 968212153 | sofiaacosta.arq@gmail.com

Técnico Responsável: Sofia Costa, Arq

OA - 7176

Requerente: SÉCULOS EMINENTES, LDA
Rua Rainha Sta. Isabel, lote 1077, Nº 58 - Pinhal do General - FF

Projecto: Arquitetura Fase: Comunicação Prévia

Designação:
ALÇADO NORTE E NASCENTE


Proc. Interno:
SC 935

Data Desenho:
ABRIL 2025

Escala:
1 : 100

Desenho Nº

7.0

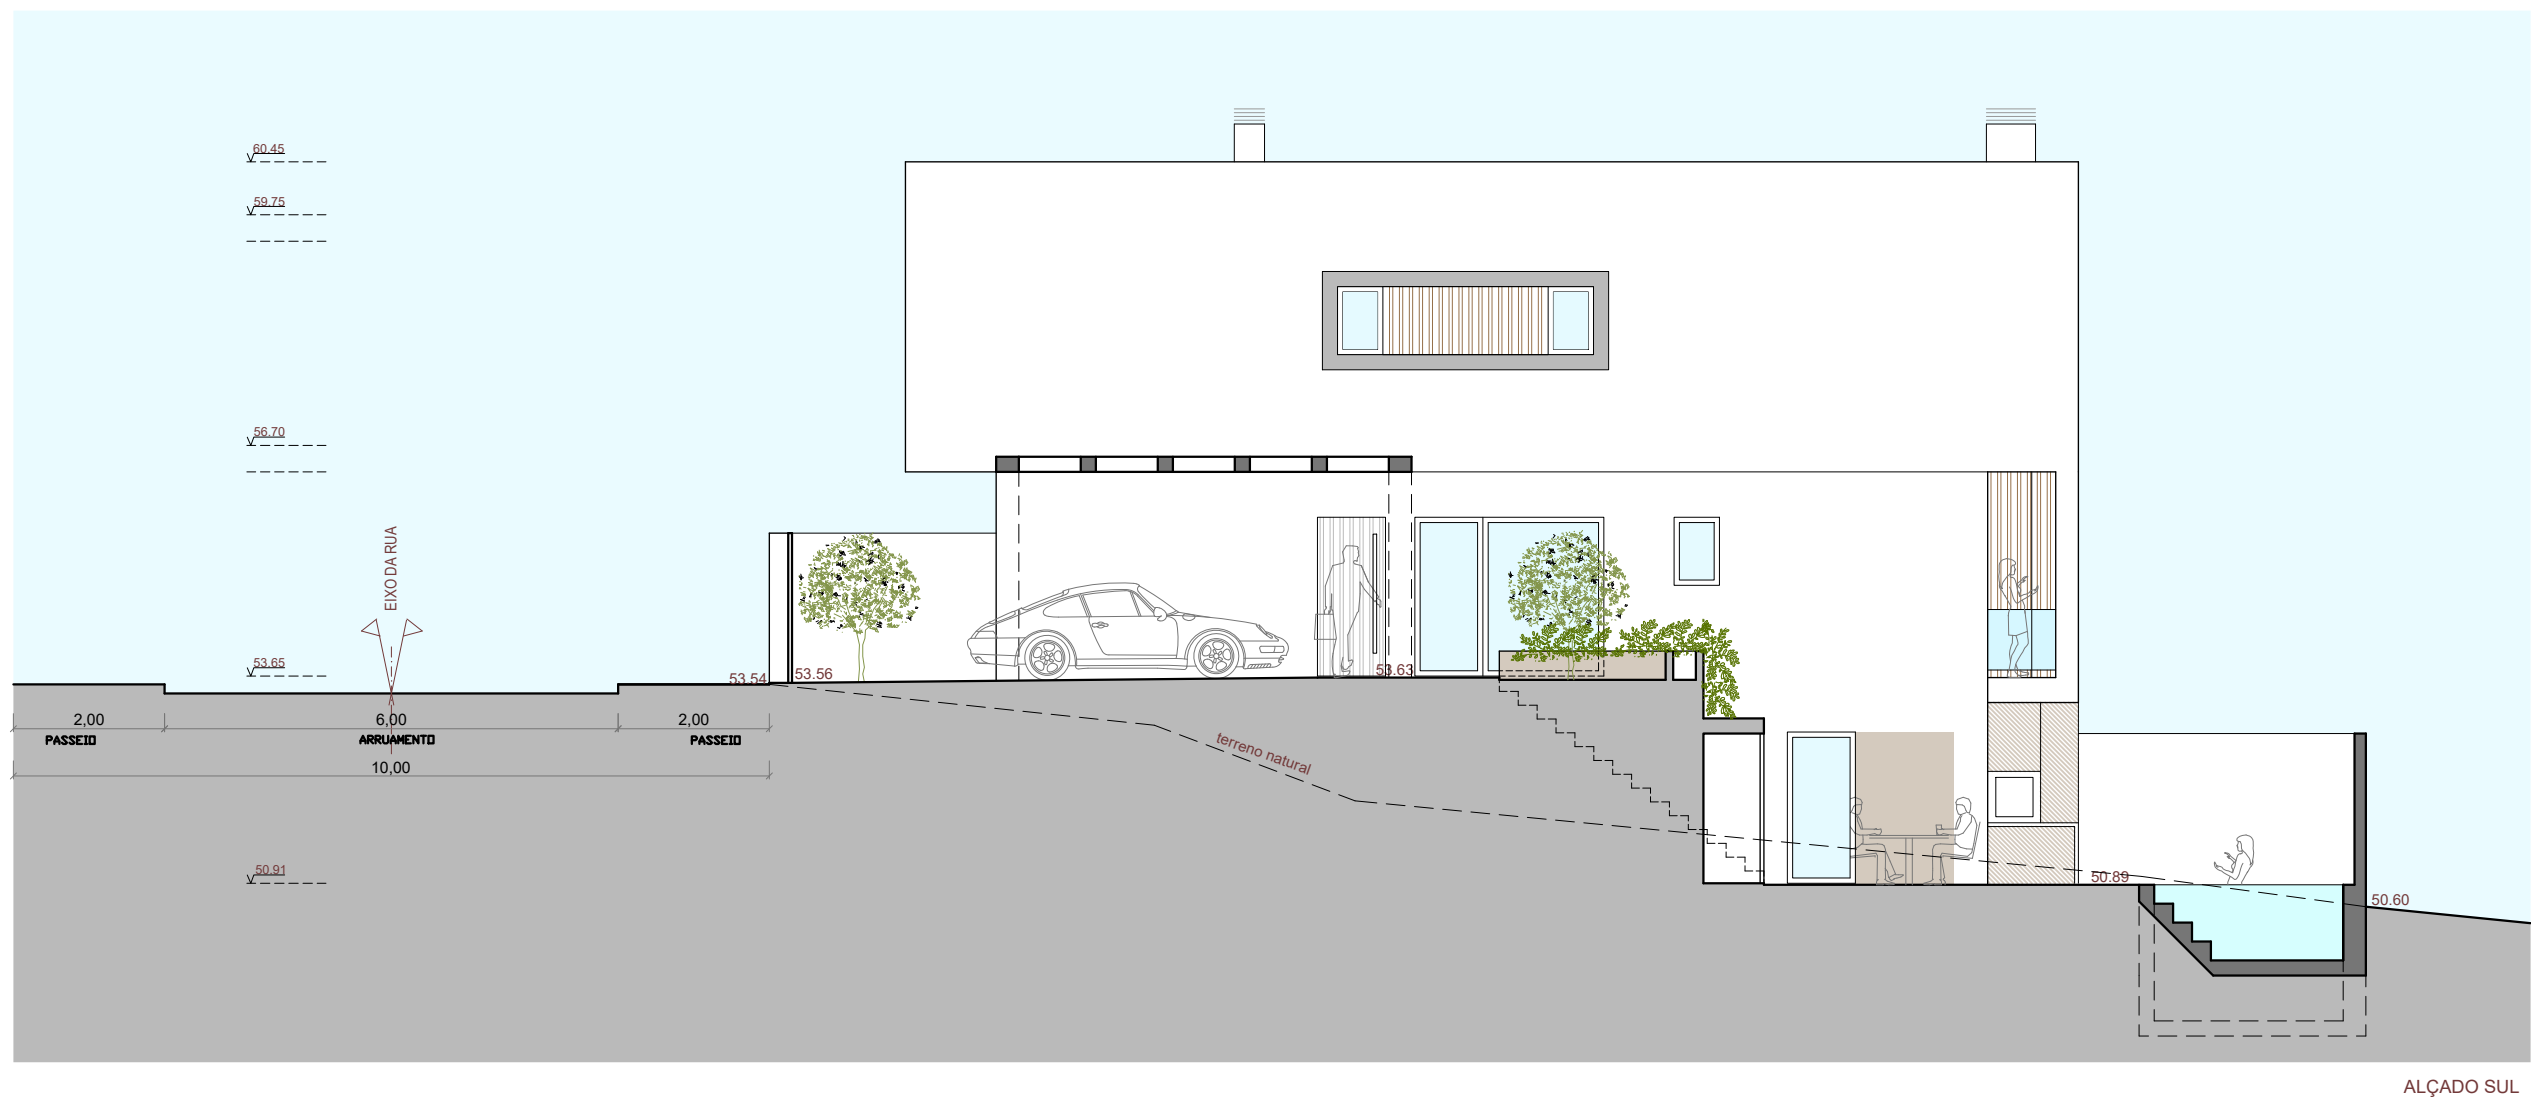

Lista de Materiais e Acabamentos:

- Reboco liso com pintura a tinta plástica na cor branca NCS S-0500 N
- Reboco liso com pintura a tinta plástica na cor Grão NCS S-2005-Y30R
- Revestimento em ceramico (imitação madeira) tons castanho
- Caixilharia em PVC lacado a cinza RAL-7016 vidro duplo incolor e estores em PVC lacado na cor cinza RAL7016
- Porta de segurança blindada e Cinza ral 7016 na face exterior e branca no interior



Av.D.João I,21,3D-Almada | 212744767 | 968212153 | sofiaacosta.arq@gmail.com

Técnico Responsável: Sofia Costa, Arq

OA - 7176

Requerente: SÉCULOS EMINENTES, LDA
Rua Rainha Sta. Isabel, lote 1077, Nº 58 - Pinhal do General - FF

Projecto: Arquitetura Fase: Comunicação Prévia

Designação:
ALÇADO SUL E POENTE

Proc. Interno:
SC 935

Data Desenho:
ABRIL 2025

Escala:
1 : 100

Desenho Nº

8.0