
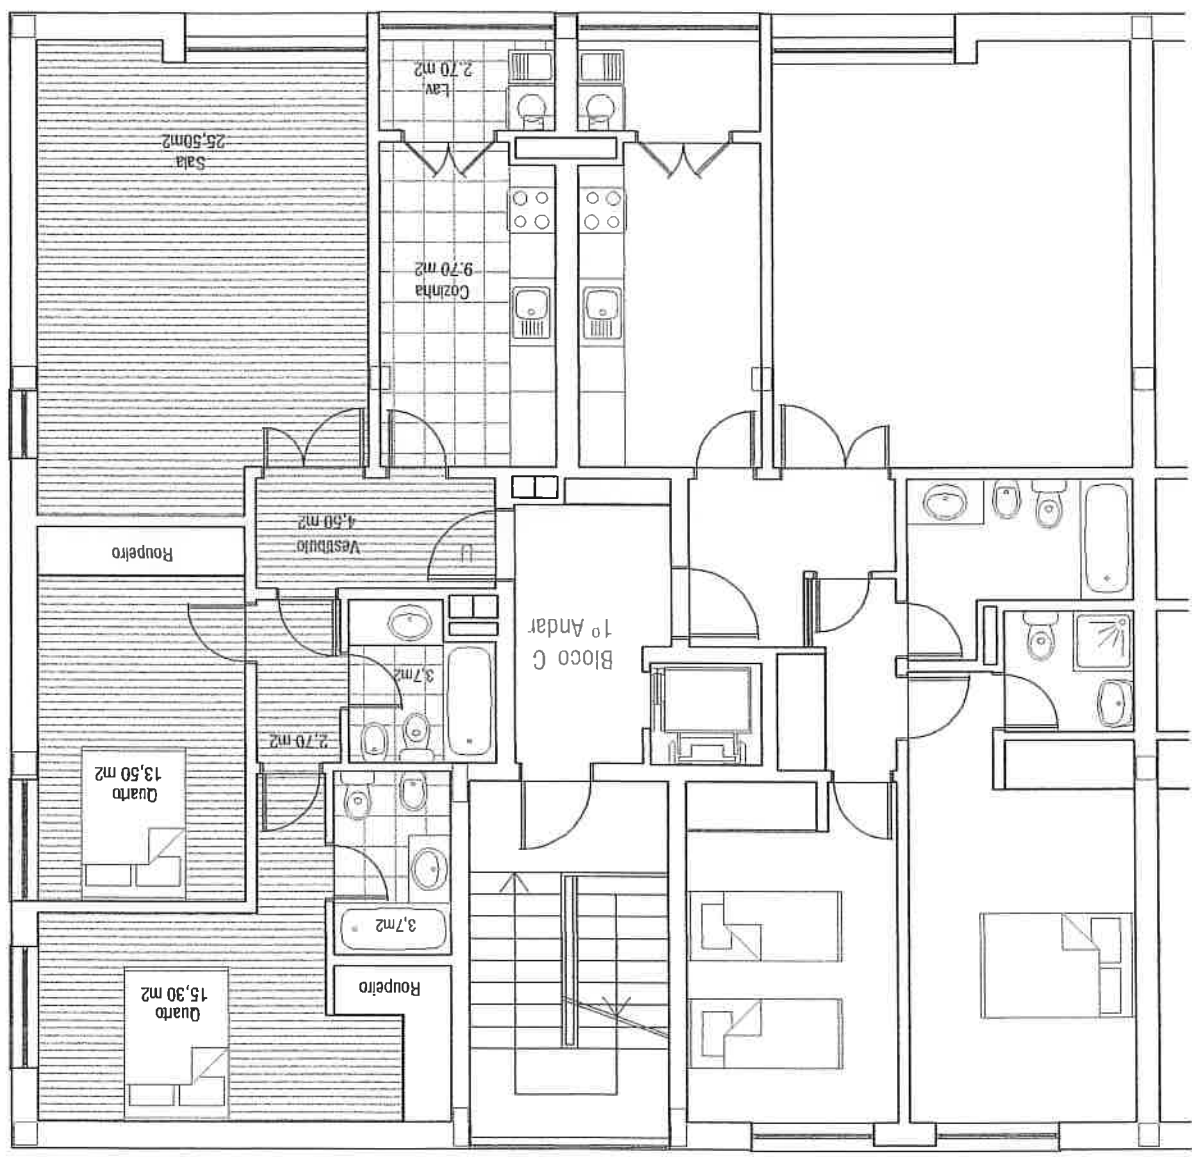
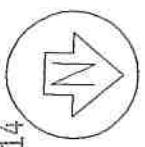



3253/09 2009/03/02 2803/03 2009/03/25 0014

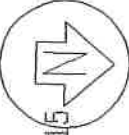

Handwritten signature/initials.

FRACÇÃO U	Acesso (n.º polícia) 14 - habitação 56 - garagem	Bloco C 1.ºA Direito	CONSTRUÇÕES HENRIQUE DIAS, LDA RUA DA BARREIRA - n.º 44; n.º 30; n.º 14 e n.º 56 (garagem) 4405-843 Vilar do Paraíso - V. N. GAIÁ	N.º 4
	Planta simplificada da habitação - escala 1/100			
ANEXO				

T2 Tipologia	1ºA Direito Bloco C	56 - garagem 14 - habitação (n.º polígia) Acesso	Estacionamento - piso da cave - escala 1/100	4405-843 Vilar do Paraíso - V. N. GAIA RUA DA BARREIRA - n.º 44; n.º 30; n.º 14 e n.º 56 (garagem) CONSTRUÇÕES HENRIQUE DIAS, LDA
FRACÇÃO U	14 - habitação (n.º polígia) 56 - garagem	4405-843 Vilar do Paraíso - V. N. GAIA RUA DA BARREIRA - n.º 44; n.º 30; n.º 14 e n.º 56 (garagem) CONSTRUÇÕES HENRIQUE DIAS, LDA	ANEXO N.º 4.1	

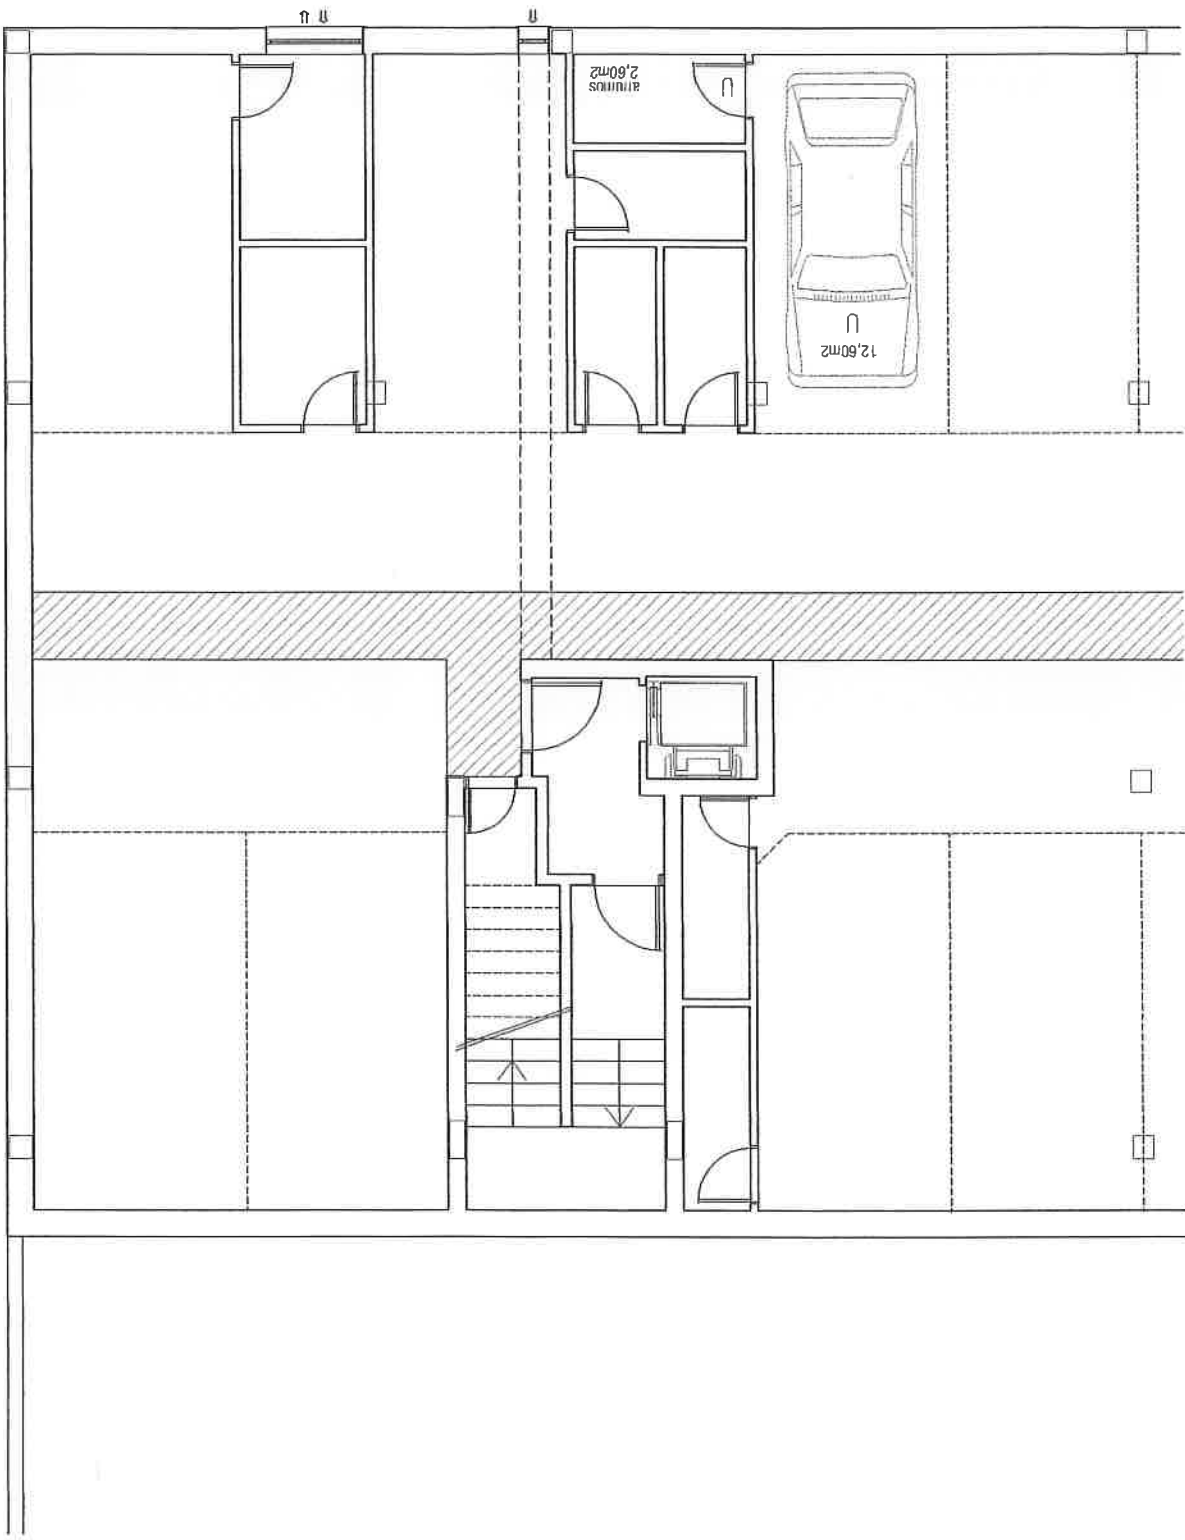

3253/09 2009/03/02 2803/03 teresal 2009/03/25 0015

Handwritten signature