

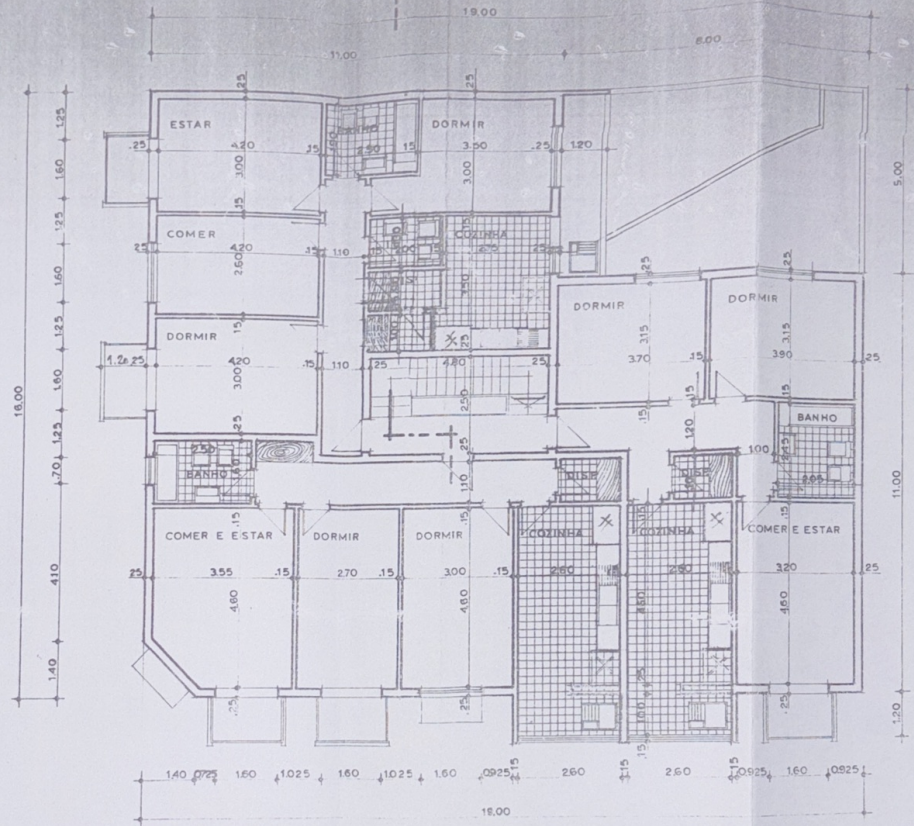
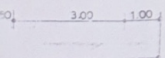


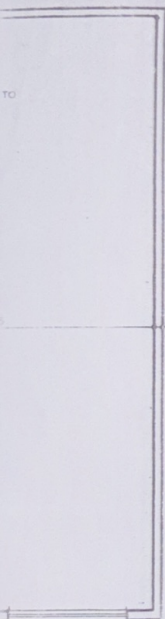

ANDARES

B

ALFREDO MARQUES BOM SUCESSO ALVERCA		TÉCNICO
Escala 1:100	PLANTAS	lote 32
		ALTERAÇÃO

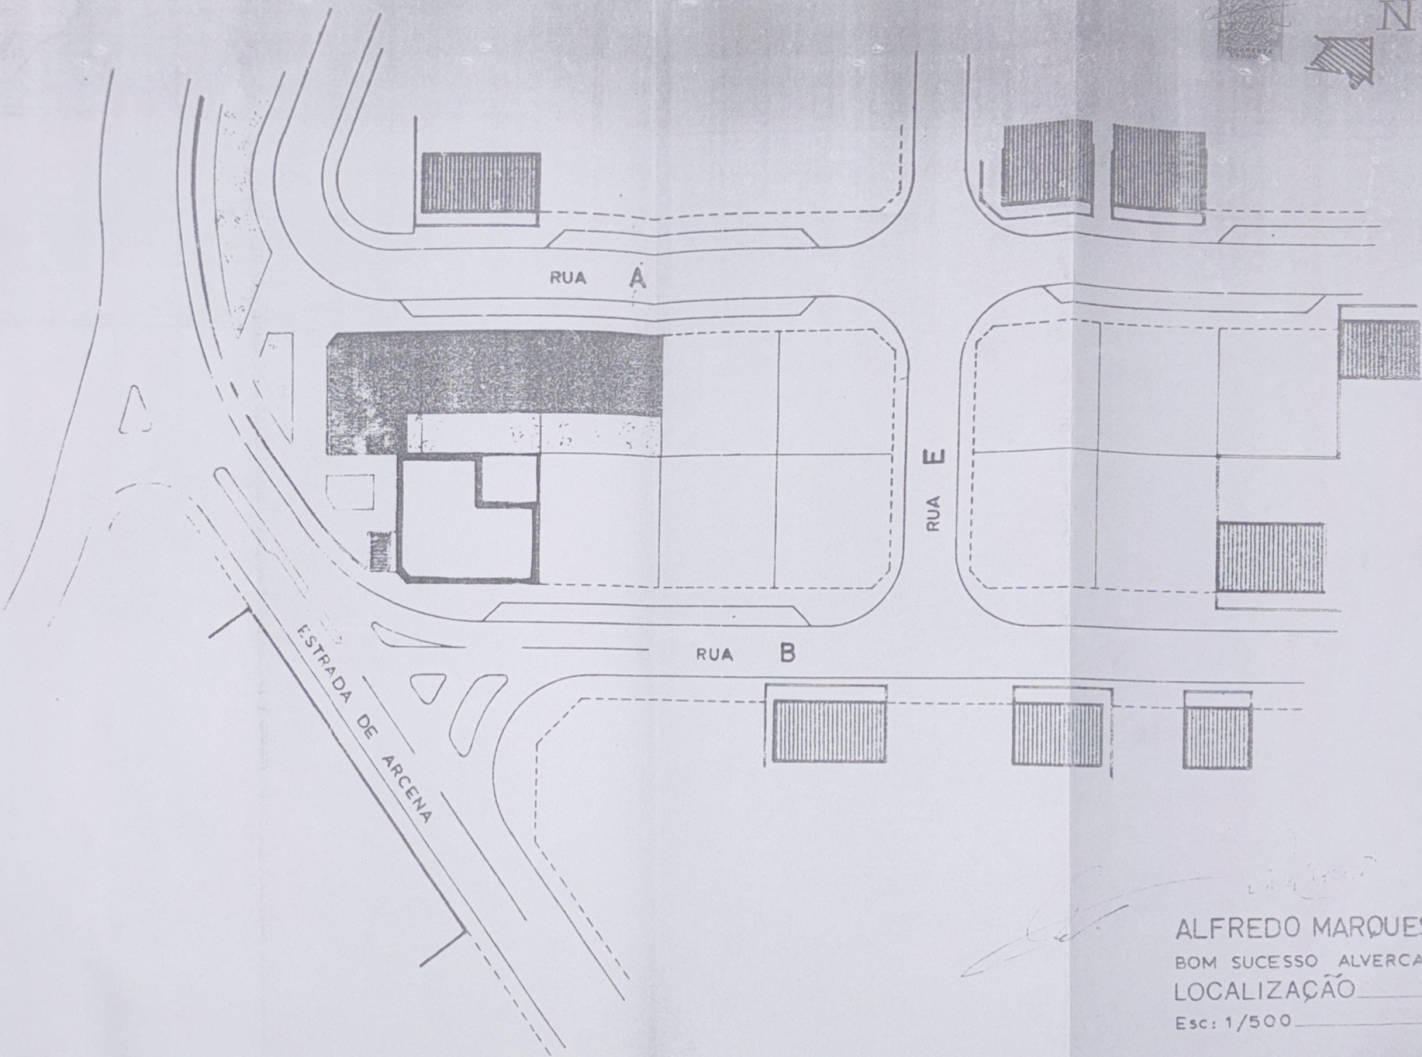

ALFREDO MARQUES

BOM SUCESSO ALVERCA

LOCALIZAÇÃO _____

Esc: 1/500 _____

R/CHÃO

