


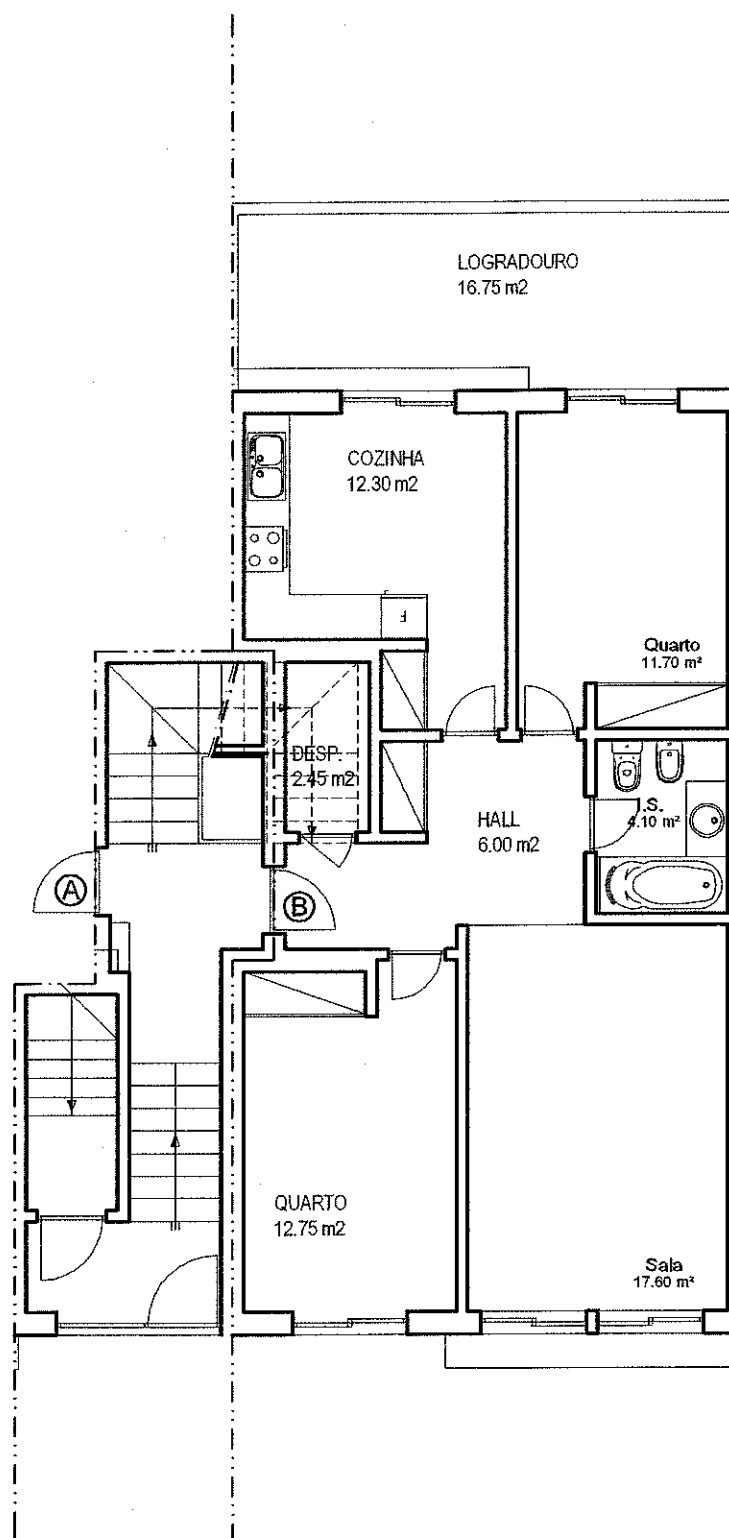

## RÉS DO CHÃO



|                       |                      |                     |                             |
|-----------------------|----------------------|---------------------|-----------------------------|
| ANEXO 3               | PLANTAS DA HABITAÇÃO |                     | Escala 1/100                |
| PLANTA DO RÉS DO CHÃO |                      | ÁREA BRUTA 81.50 m² | Desenho nº<br><b>1</b> de 2 |
| FRACÇÃO "B"           |                      | ÁREA ÚTIL 66.90 m²  |                             |