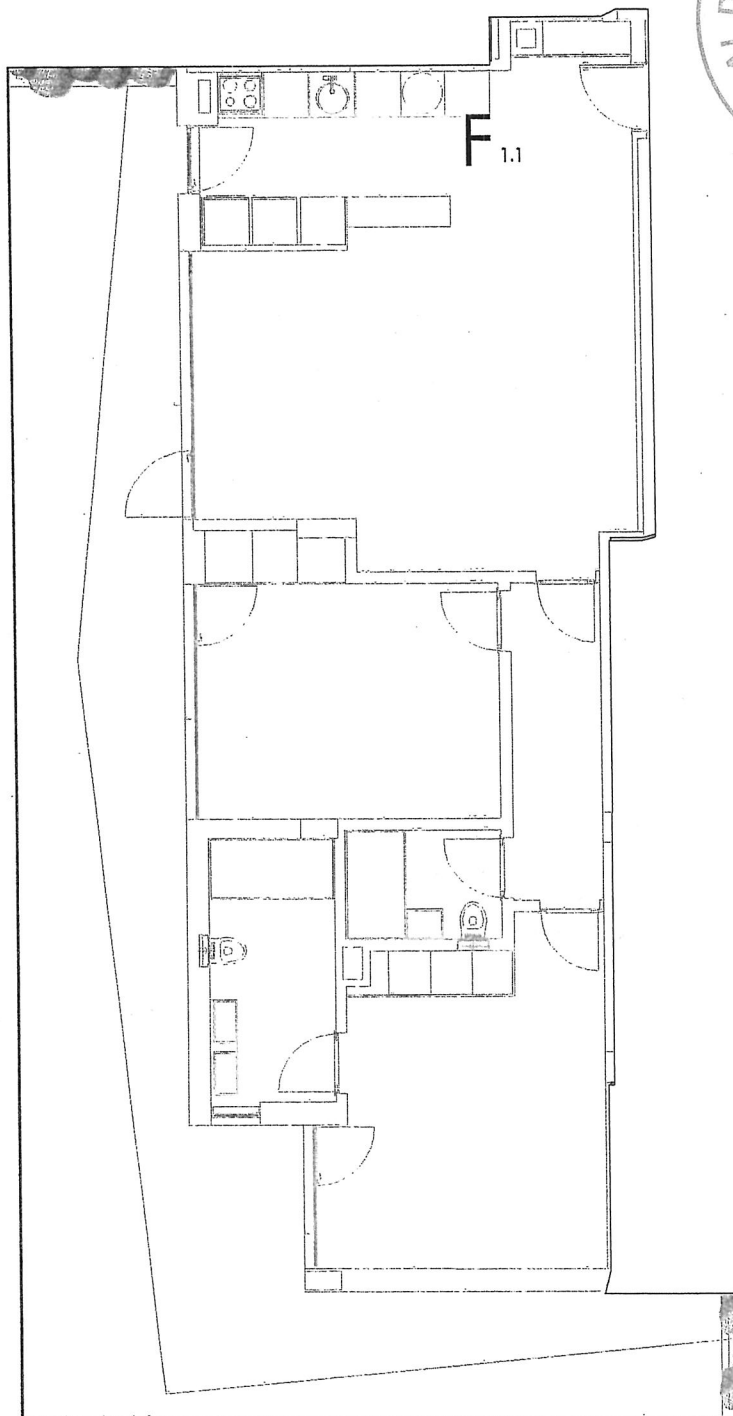


CIVILRIA

ESPECIALIDADE: <i>Arquitectura</i>	ESCALA: <i>1/100</i>
FASE: <i>Ficha de habitação</i>	DESENHO Nº: <i>4</i>
LOCAL: <i>Aveiro</i>	
DESIGNAÇÃO: <i>Planta do fogo _ F (1.1)</i>	