

Ficha de Prédio

Nº: 264587/2026

NIP: -


NIC: AAA 001 513 525

Área: 4578 m2

Concelho: MONCHIQUE - Freguesia: Monchique

Secção: BZ

Prédio: 50

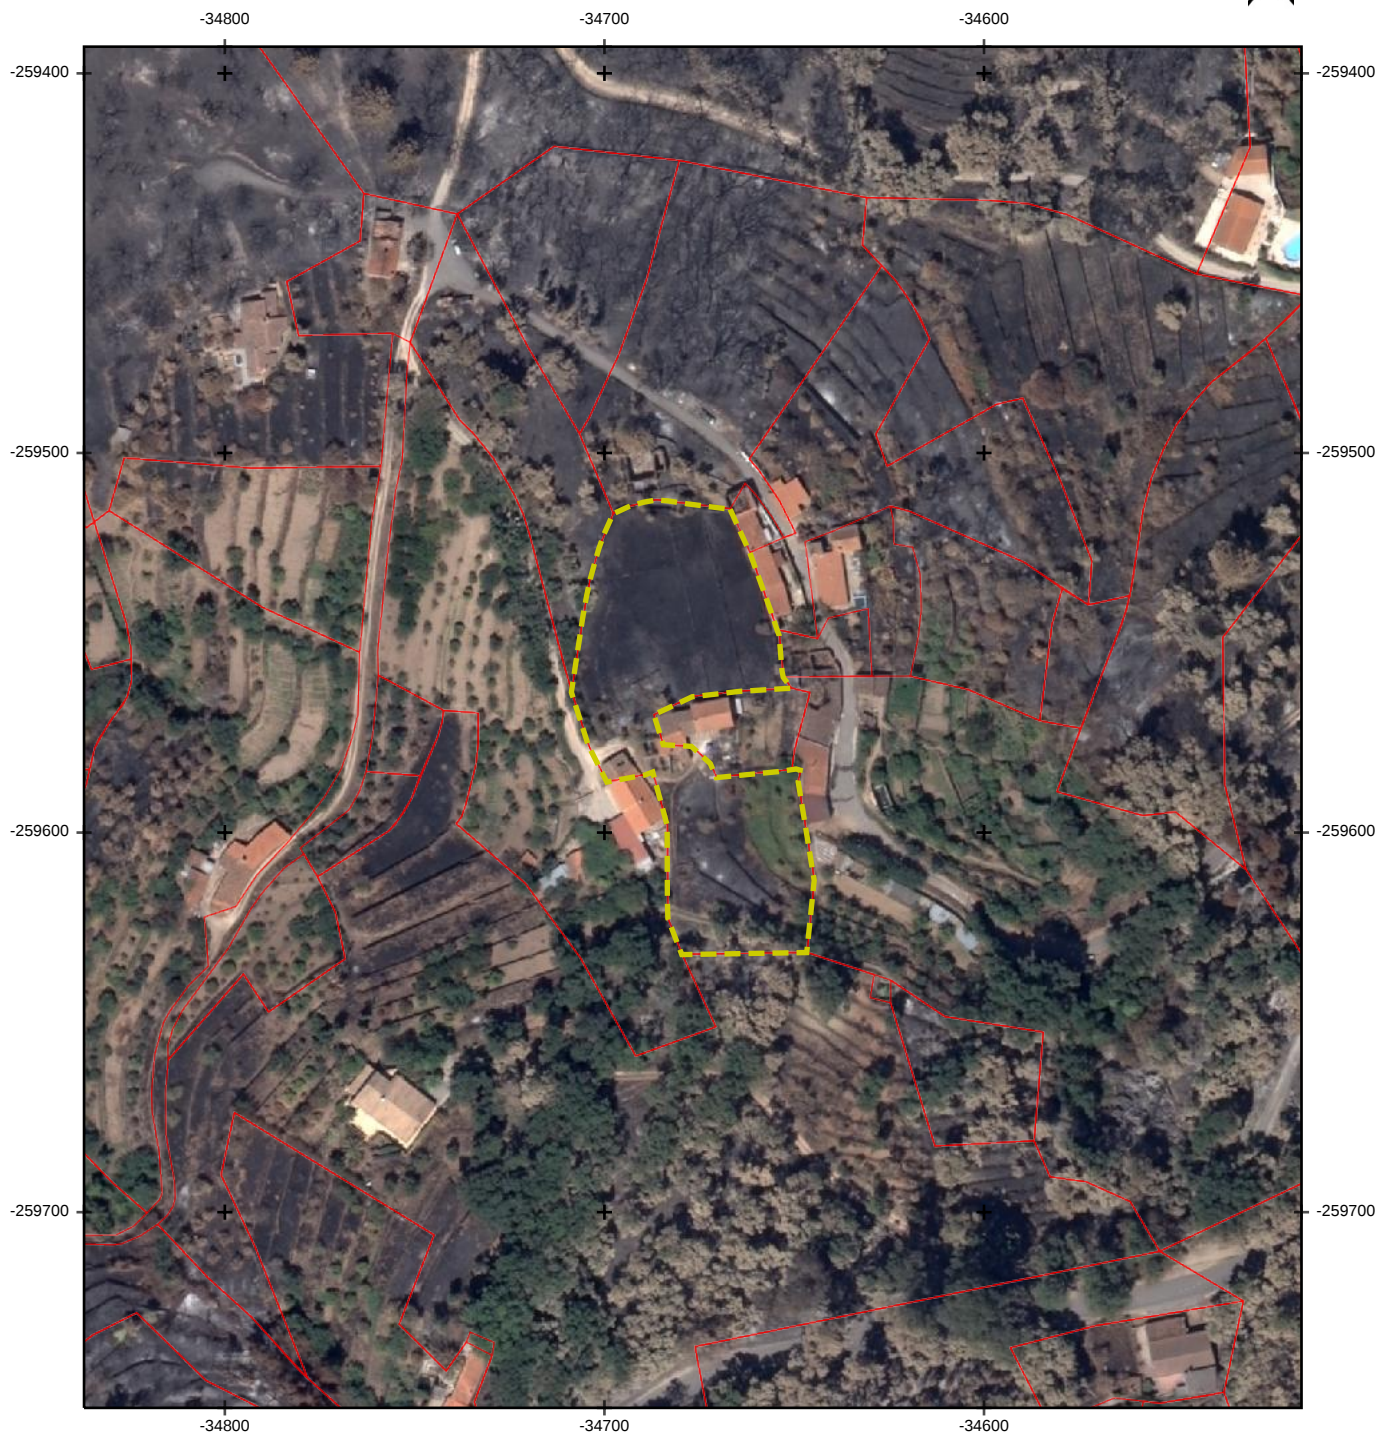

Legenda

- Estrema de prédios
- Prédio selecionado

100 m

Sistema de Referência: PT-TM06/ETRS89
Ortofotomapas, DGT, 2018

Escala de impressão: 1:2000

Informação oficial da DGT

Data de impressão: 24-06-2026

Proibida a reprodução para difusão ou venda.

Este documento não tem valor de certidão para efeitos de prova em quaisquer atos, negócios jurídicos ou operações de transformação fundiária relativos a prédios cadastrados.