



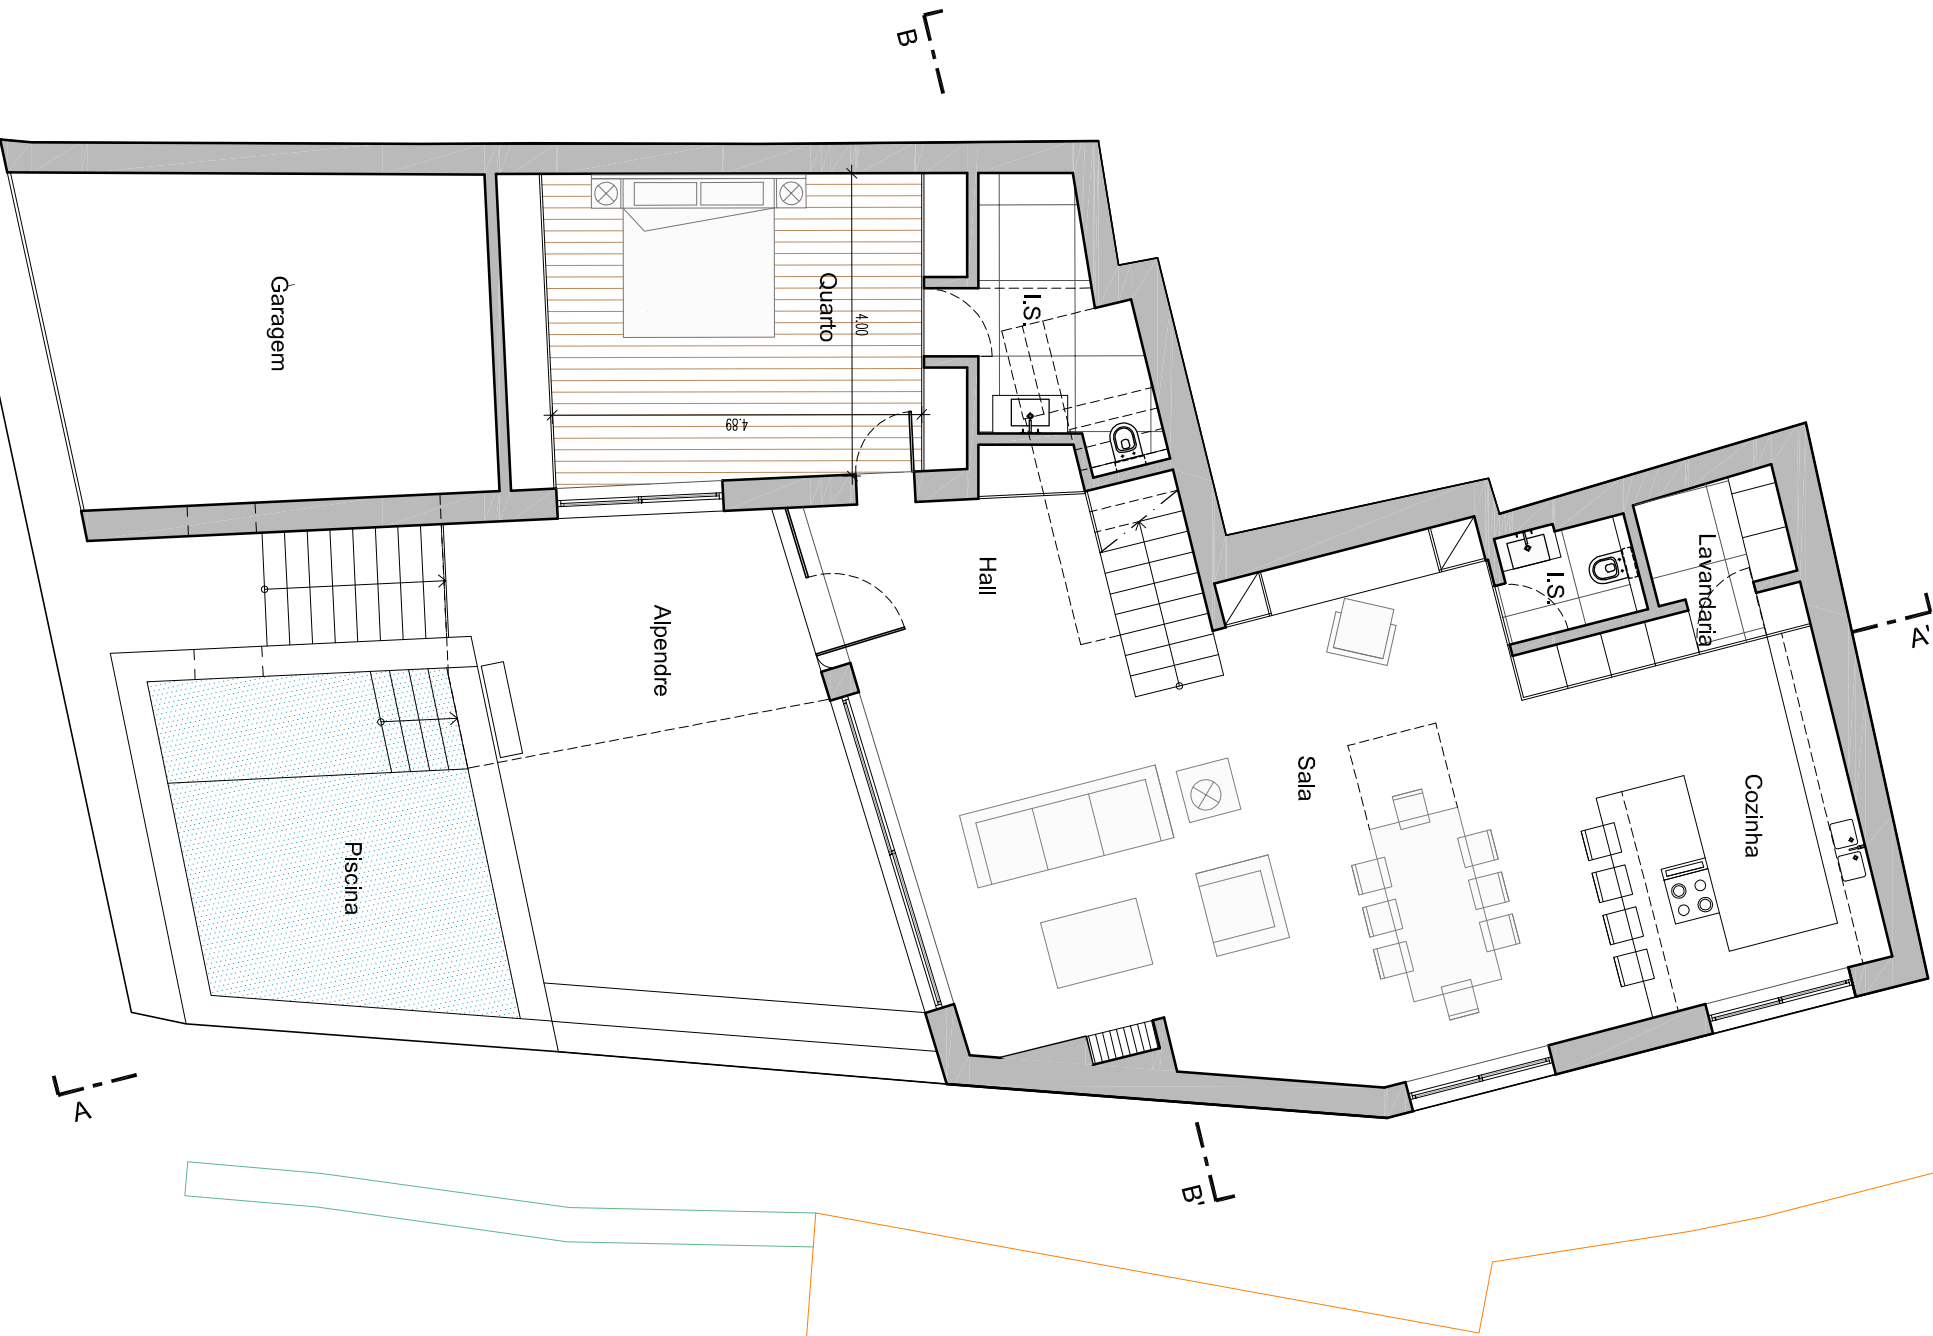

M		Designação		Técnico	
Nuno Marques		Planta da Garagem e Planta de Rês do Chão		RS	
arquitecto					
Projeto		Loulé		Escala	
				1/100	
Cliente		Souza		D. nº	
Rua Justino Cimaio, 39					
8000 - 333 Faro - Algarve, Portugal					
Tm. 918 798 401					
e-mail : nuno.marques@sapo.pt		Local		Data	
		Vilamoura		10/2021	
				AP.1	

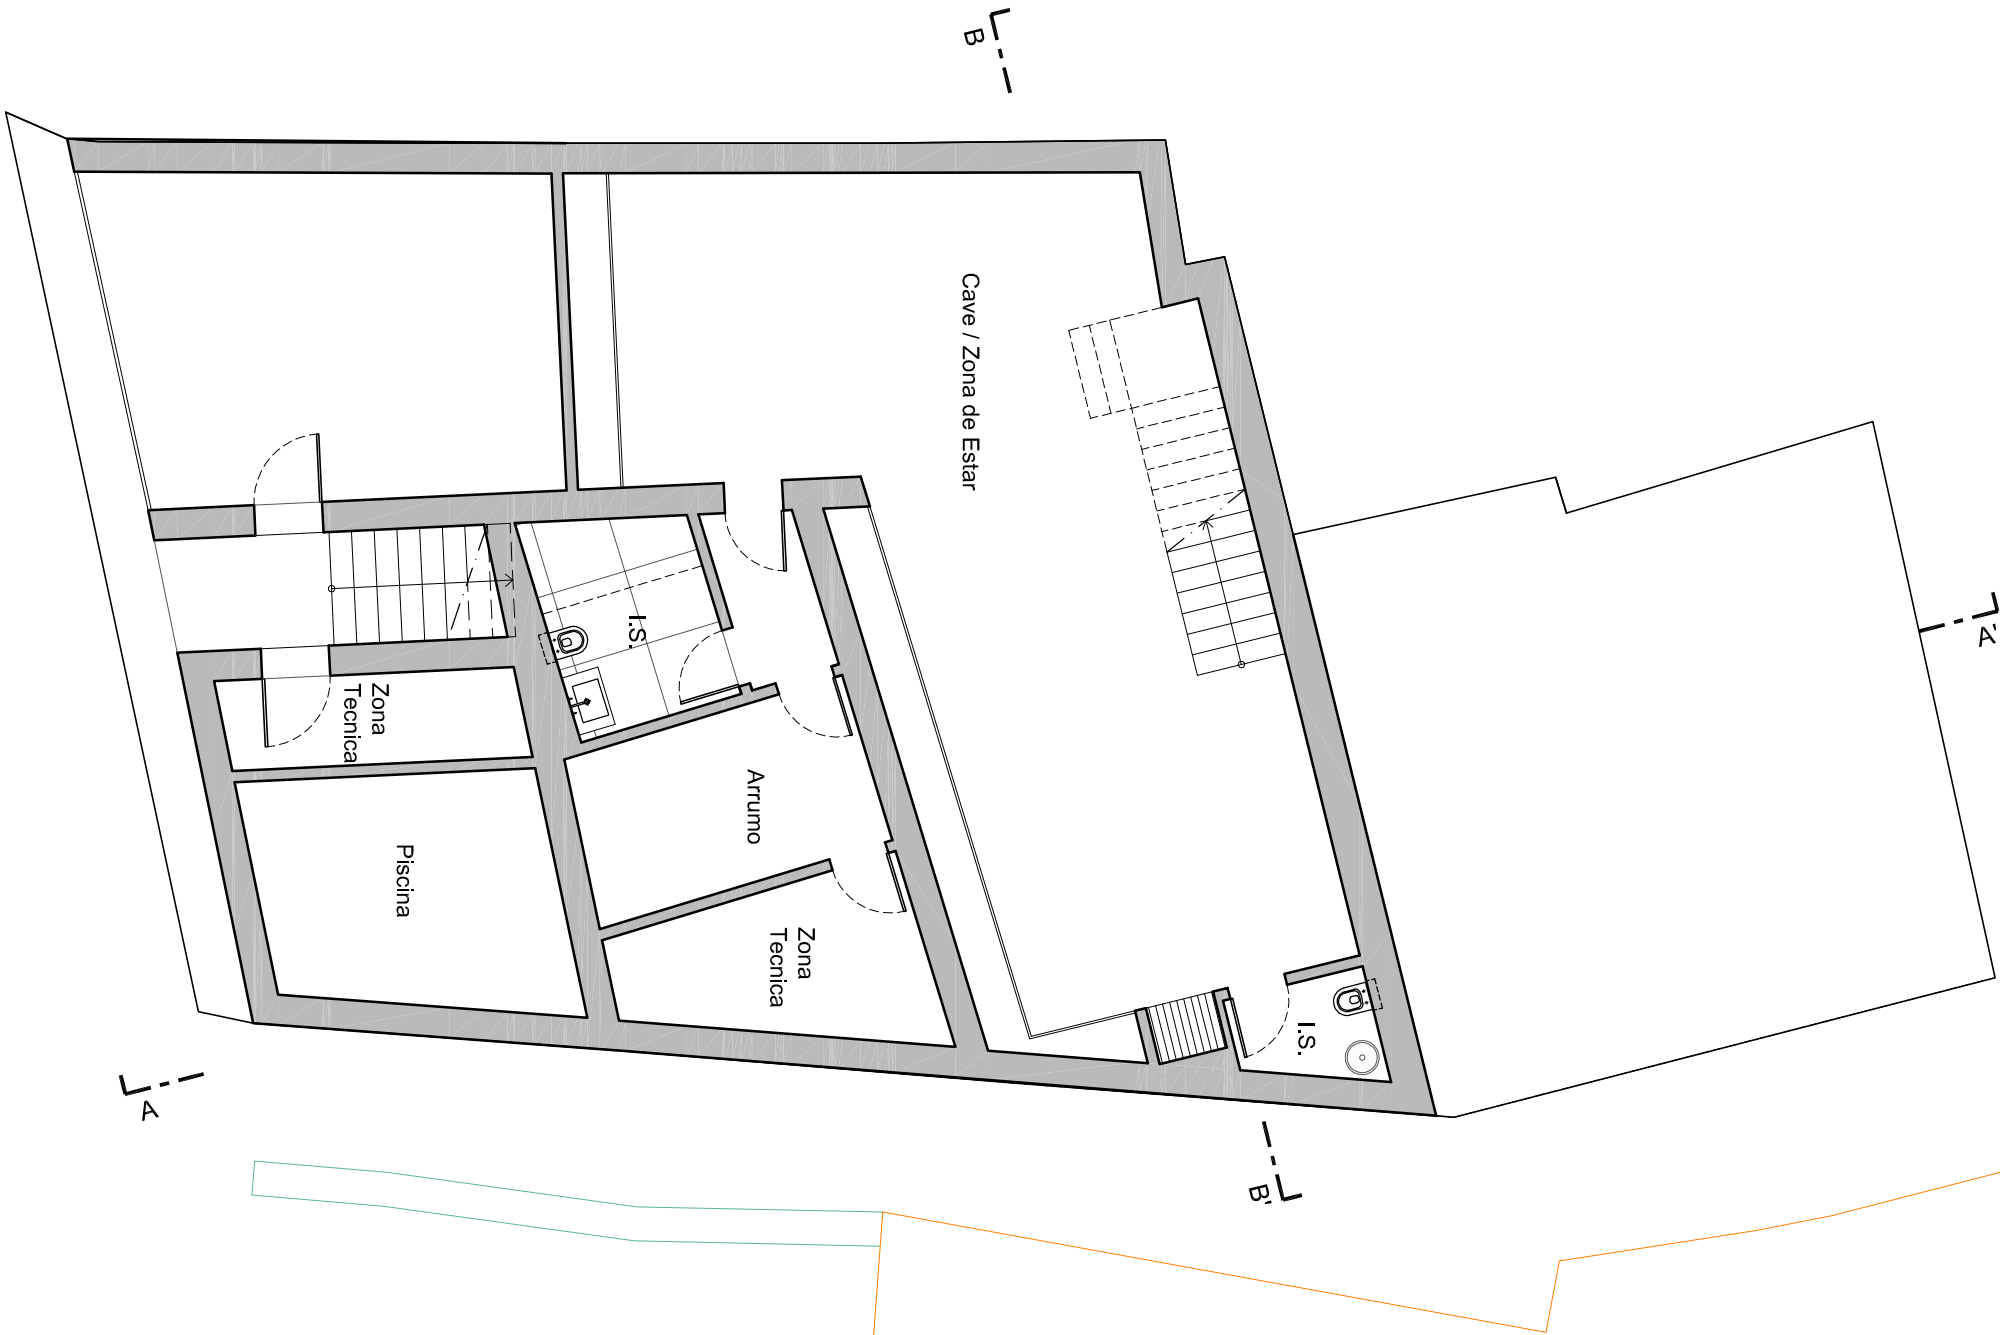

LEGENDA :

AREA TOTAL = 252.54 m2

×

140.28

Postos Caudais

⊗

Arreio de Electricidade

✱

Poste de Iluminação

OTG

Torreção de Gás

□ M

Muro de Extrema

D

Caixa de Águas Residuais Domésticas

P

Caixa de Águas Pluviais

⊞

Sinuduro de Águas Pluviais

⊞

Caixa de Telecomunicações

—

Muro e Vedação

—

Estrada

—

Cunilho

—

Rede Infra. Água

—

Rede Infra. Saneamento

—

Rede Infra Electricidade

—

Rede Infra Telecomunicações

—

Rede Infra Gás

—

Arruamento

—

Passeio

□

Limite do Prédio

□

Infra. de Água

□

Infra. Saneamento

□

Infra. Electricidade

□

Limite da Lote

~

Curva de Nível Maiores

~

Curva de Nível Secundária

CLIENTE:

LEVANTAMENTO TOPOGRÁFICO
AREIRO
LOULÉ

COORDENADAS LIGADAS
A REDE GEODESICA
PT-TM06/ETRS89

Data:
2021-02-09

ESCALA:
1/200

Rubrica:

Gustavo Brito
Numero de sócio da A.N.T. - 3985
Carteira Profissional nº 3282
T MOVEL 91846643