



TOPOGARVE
GABINETE TÉCNICO
de TOPOGRAFIA, Lda.
Tel.éf. 281325647-TAVIRA
N. CONTRIBUINTE 502539590

NOME:
CAIXA C. A. S. ALGARVIO

LOCAL:
ANARO GONÇALVES

FREGUESIA:
LUZ DE TAVIRA - TAVIRA

ESCALA:
1: 250

ÁREA:
1 586, 76m²


O TÉCNICO:
JOSE LUIS N. SILVA (A. N. T. 3172)

OBIS.

ARQUIVO: 500310

DATA: MARÇO 2010

DESENHADO POR COMPUTADOR

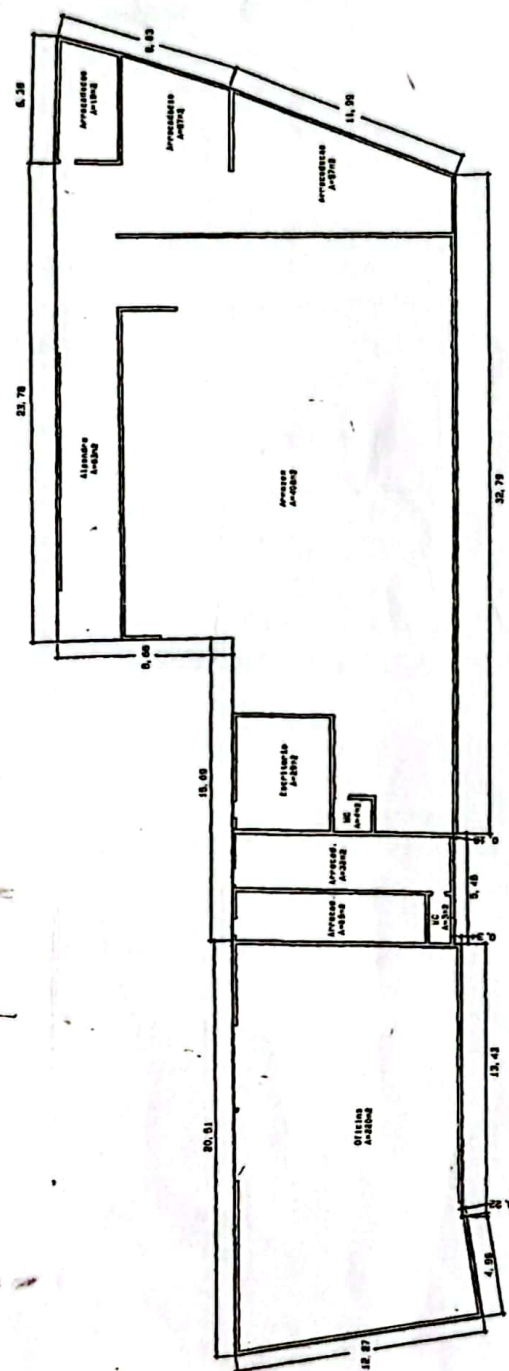

ARTIGO URBANO N-2268

ÁREA COBERTA 917, 00m²

ÁREA DESCOBERTA 669, 76m²