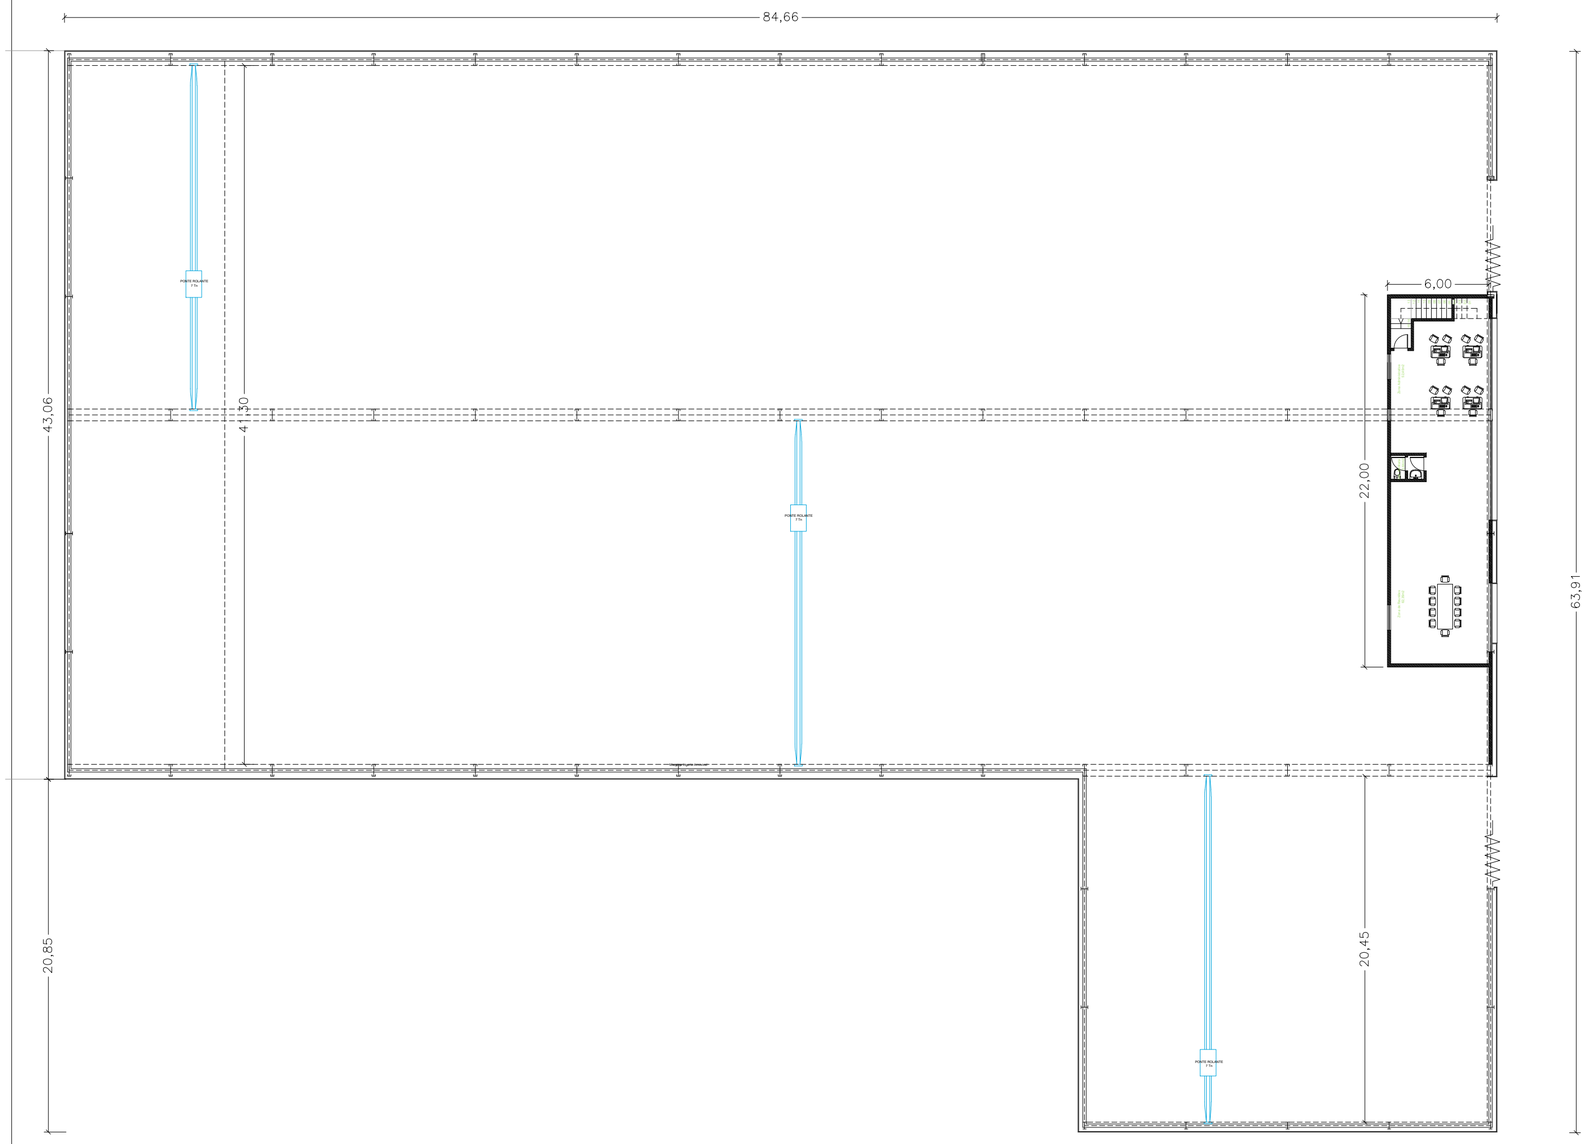

PLANTA DO 1º ANDAR - PAVILHÃO DE SERRALHARIA DE ALUMINIOS
Esc. 1:250

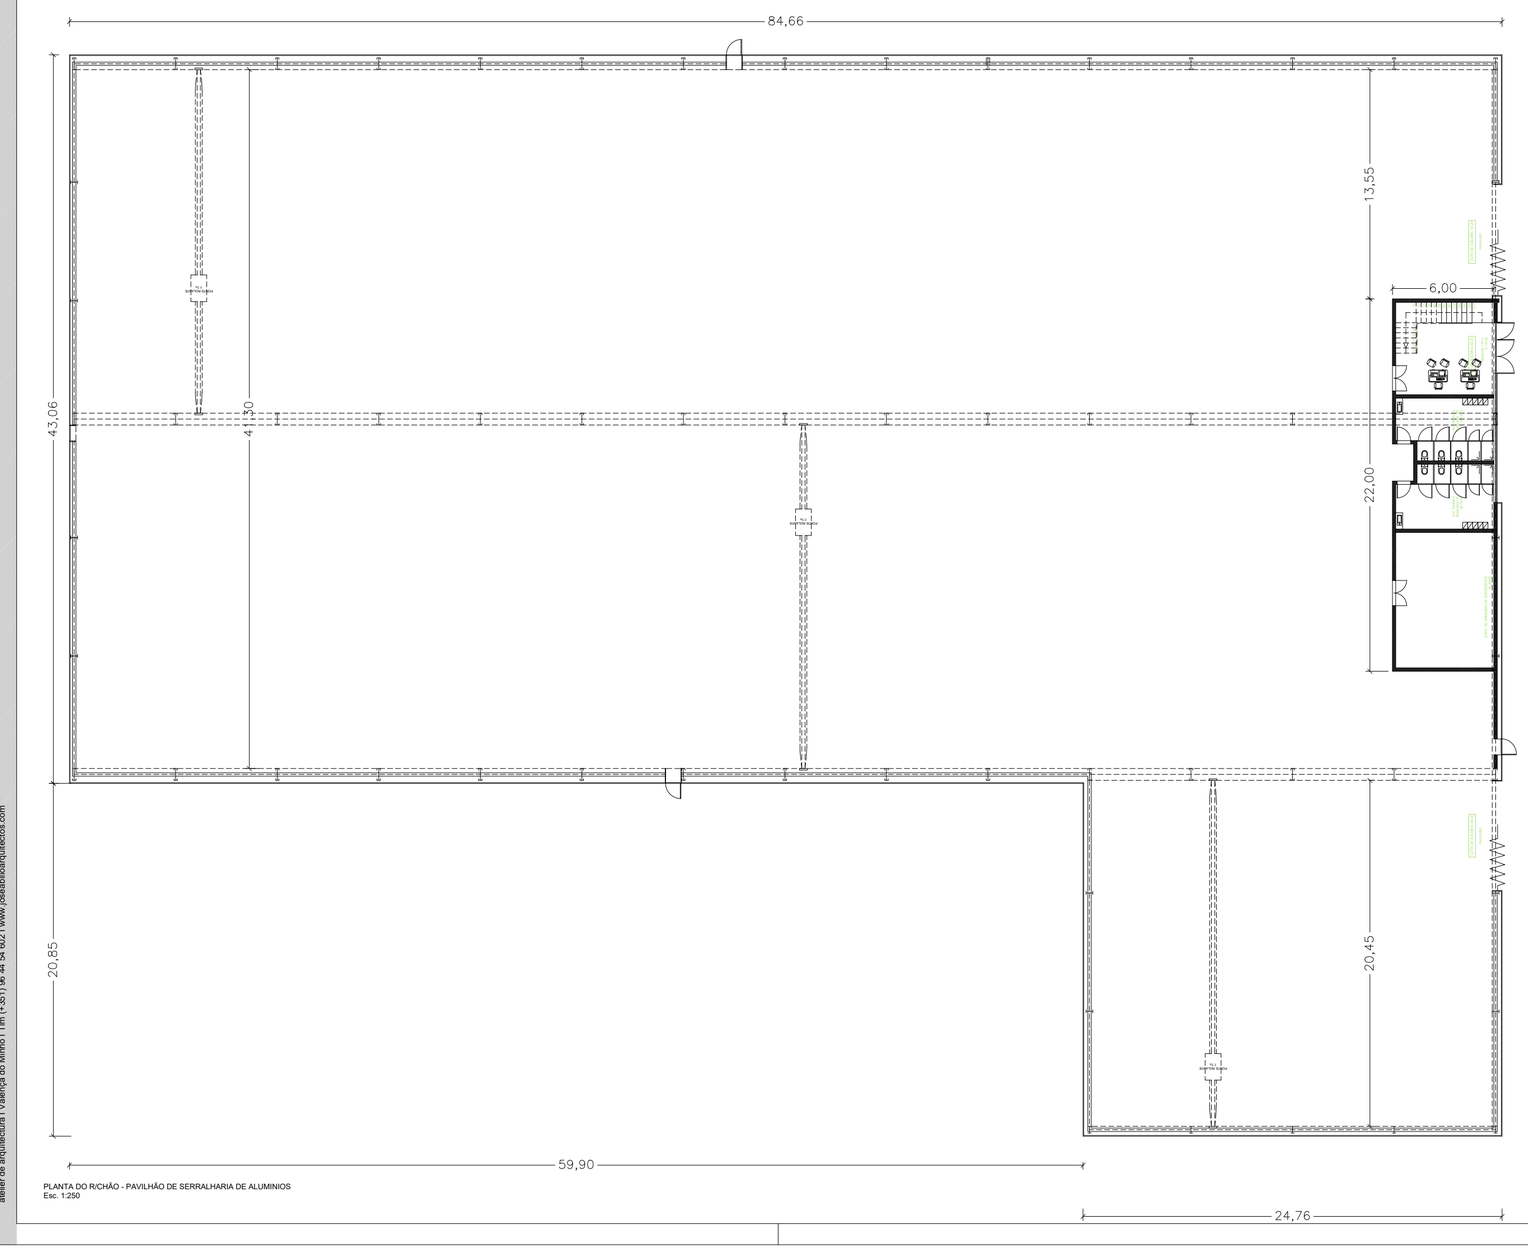

PLANTA DO R/CHÃO - PAVILHÃO DE SERRALHARIA DE ALUMINIOS
Esc. 1:250

2000 . 2018
18 anos de boas ideias

Mod. FORMATO-A4
© PROIBIDA A REPRODUÇÃO DO TODO OU PARTE SEM AUTORIZAÇÃO PRÉVIA DO(S) AUTOR(ES) AO ABRIGO DO DL. 63/85 DE 14 DE MARÇO, DOS DIREITOS DE AUTOR
atelier de arquitectura | Valença do Minho | Tm. (+351) 96 44 54 602 | www.joseabilioarquitectos.com

.arquitectura .engenharia civil .design
joséabílioarquitecto`s
since 2000 ® marca registada
[VALENÇA DO MINHO]
[PORTUGAL]
96 44 54 602
www.joseabilioarquitectos.com
www.facebook.com/joseabilioarquitectos

ASS. RESPONSÁVEL

CARIMBO

REQUERENTE

ESFERA CLÁSSICA, Lda

N.º CONTR.: 514 300 043

DESIGNAÇÃO DA OBRA

CONSTRUÇÃO DE EDIFICIO PARA INDUSTRIA TIPO 3

PEÇA DESENHADA

PLANTA DO R/CHÃO e 1º ANDAR TRABALHOS - TELAS FINAIS

Fase: Telas Finais

LOCAL DA OBRA

LUGAR\RUA: Parque Empresarial de Gandra

FREGUESIA: Gandra

CONCELHO: Valença

PROJECTOU: Arq. José Abílio

DESENHOU: Arq. José Abílio

FICHEIRO: A009 - 2017

ESCALA: 1/250

DATA: **Março|2023**

Nº DES. SUBT.

04

Nº DESENHO

4.0

SOFTWARE INFORMATION
Product
AutoCAD 2007

VALENÇA A PATRIMÓNIO MUNDIAL