



Este documento é propriedade do GRUPO INTERPATIUM, Nos termos da Lei, não pode ser comunicado ou reproduzido sem sua autorização.




CASA F : CASA G




Casas Brancas

T3

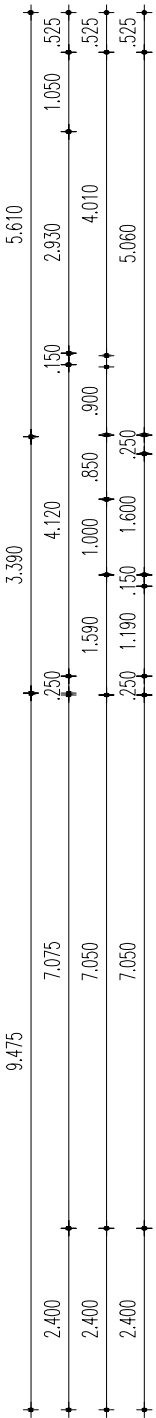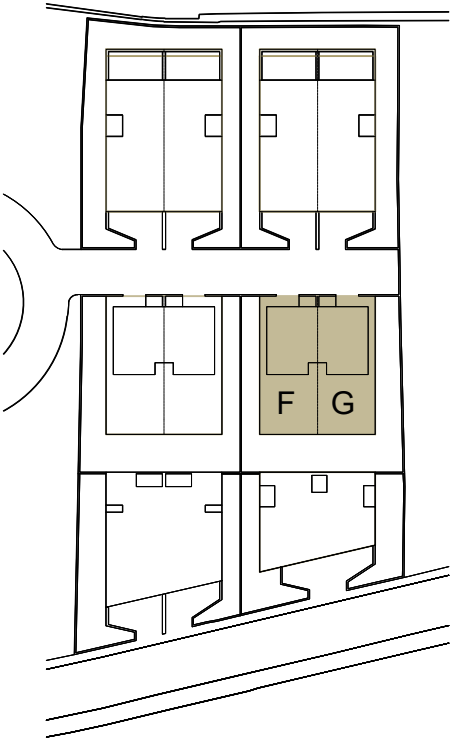

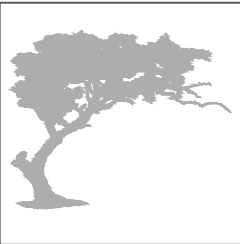 GRUPO INTERPATIUM www.interpatium.pt interpatium.geral@gmail.com	Cliente:		Fase:	
			Licenciamento	
	Localização:		Data:	CP:
			Mês Ano	0000
Projeto:	CASAS BRANCAS		Arquiteto:	Versão:
				v.000
Designação:	Arquitetura - Proposto		Escala:	Desenho
	Planta do Piso RC		1:100	nº: 001
				(Cota 112.85)


Este documento é propriedade do GRUPO INTERPATIUM, Nos termos da Lei, não pode ser comunicado ou reproduzido sem sua autorização.

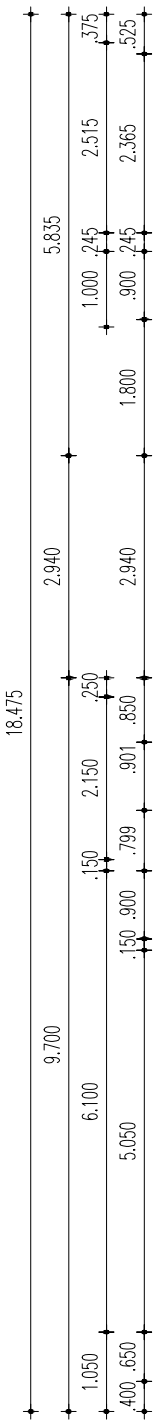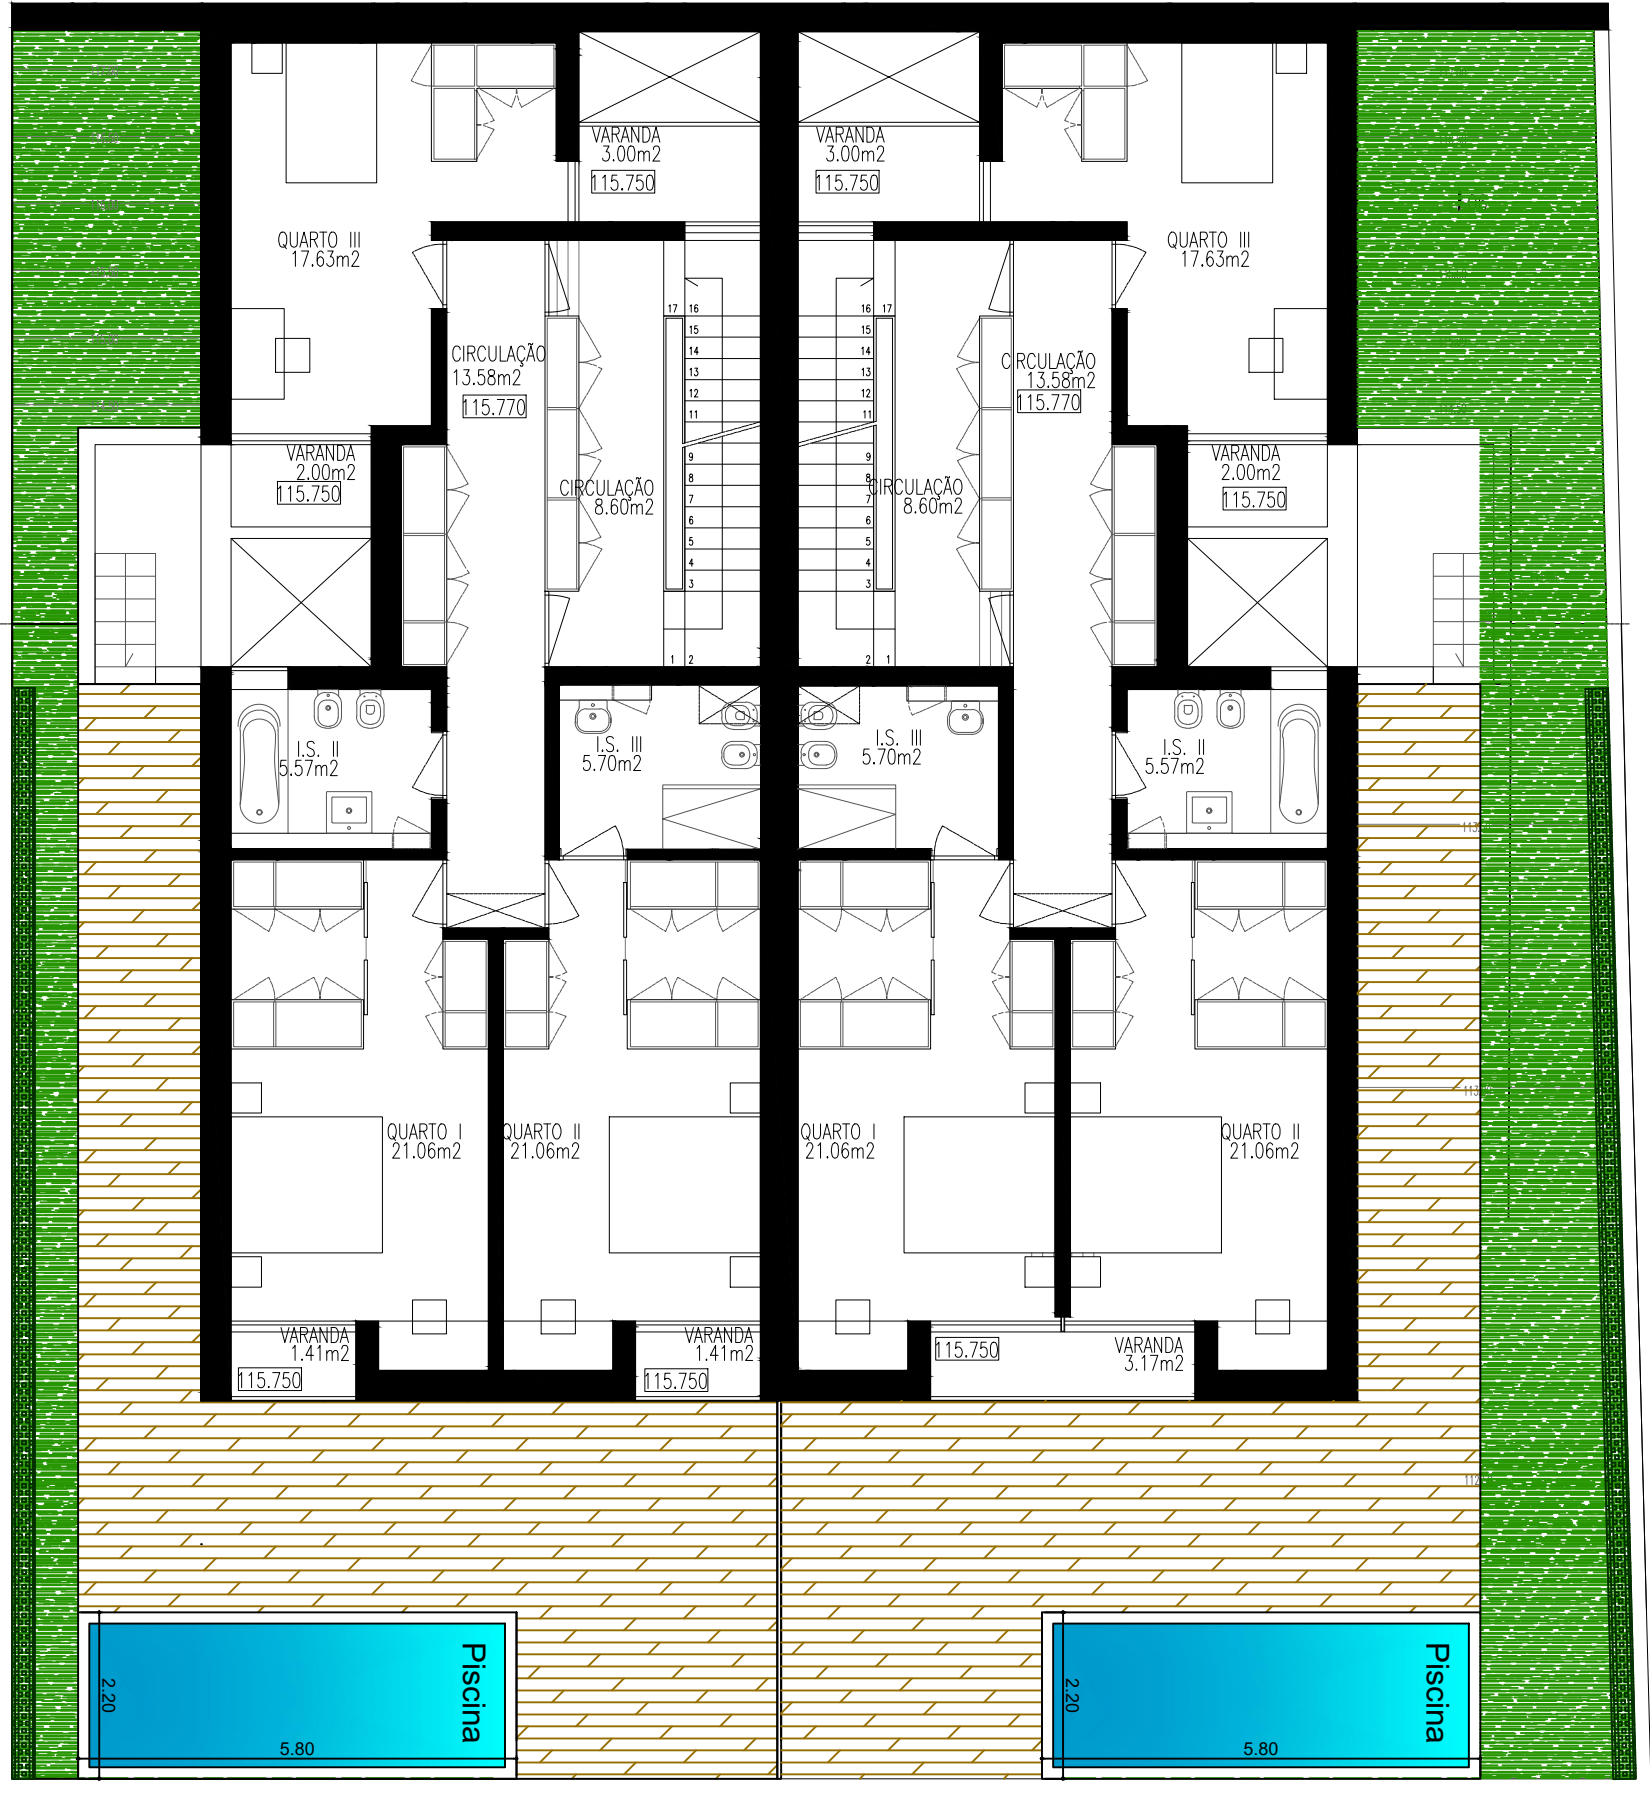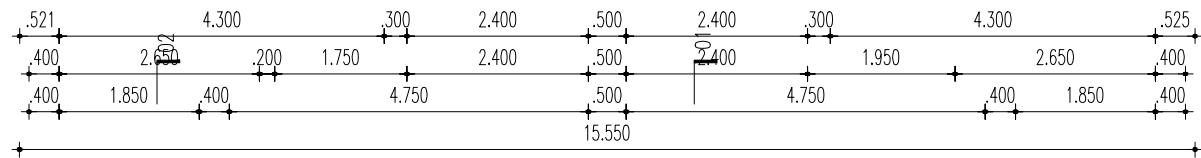


CASA F : CASA G


Casas Brancas

T3

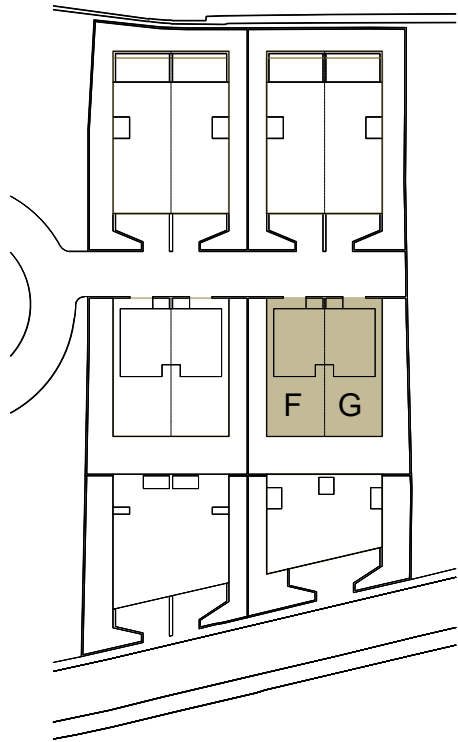

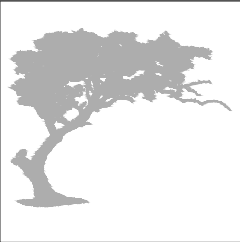 GRUPO INTERPATIUM www.interpatium.pt interpatium.geral@gmail.com	Cliente:		Fase: Licenciamento	
	Localização:		Data: Mês Ano	CP: 0000
	Projeto: CASAS BRANCAS		Arquiteto:	Versão: v.000
	Designação: Arquitetura - Proposto Planta do Piso 1 (Cota 115.80)		Escala: 1:100	Desenho nº: 002


Este documento é propriedade do GRUPO INTERPATIUM, Nos termos da Lei, não pode ser comunicado ou reproduzido sem sua autorização.

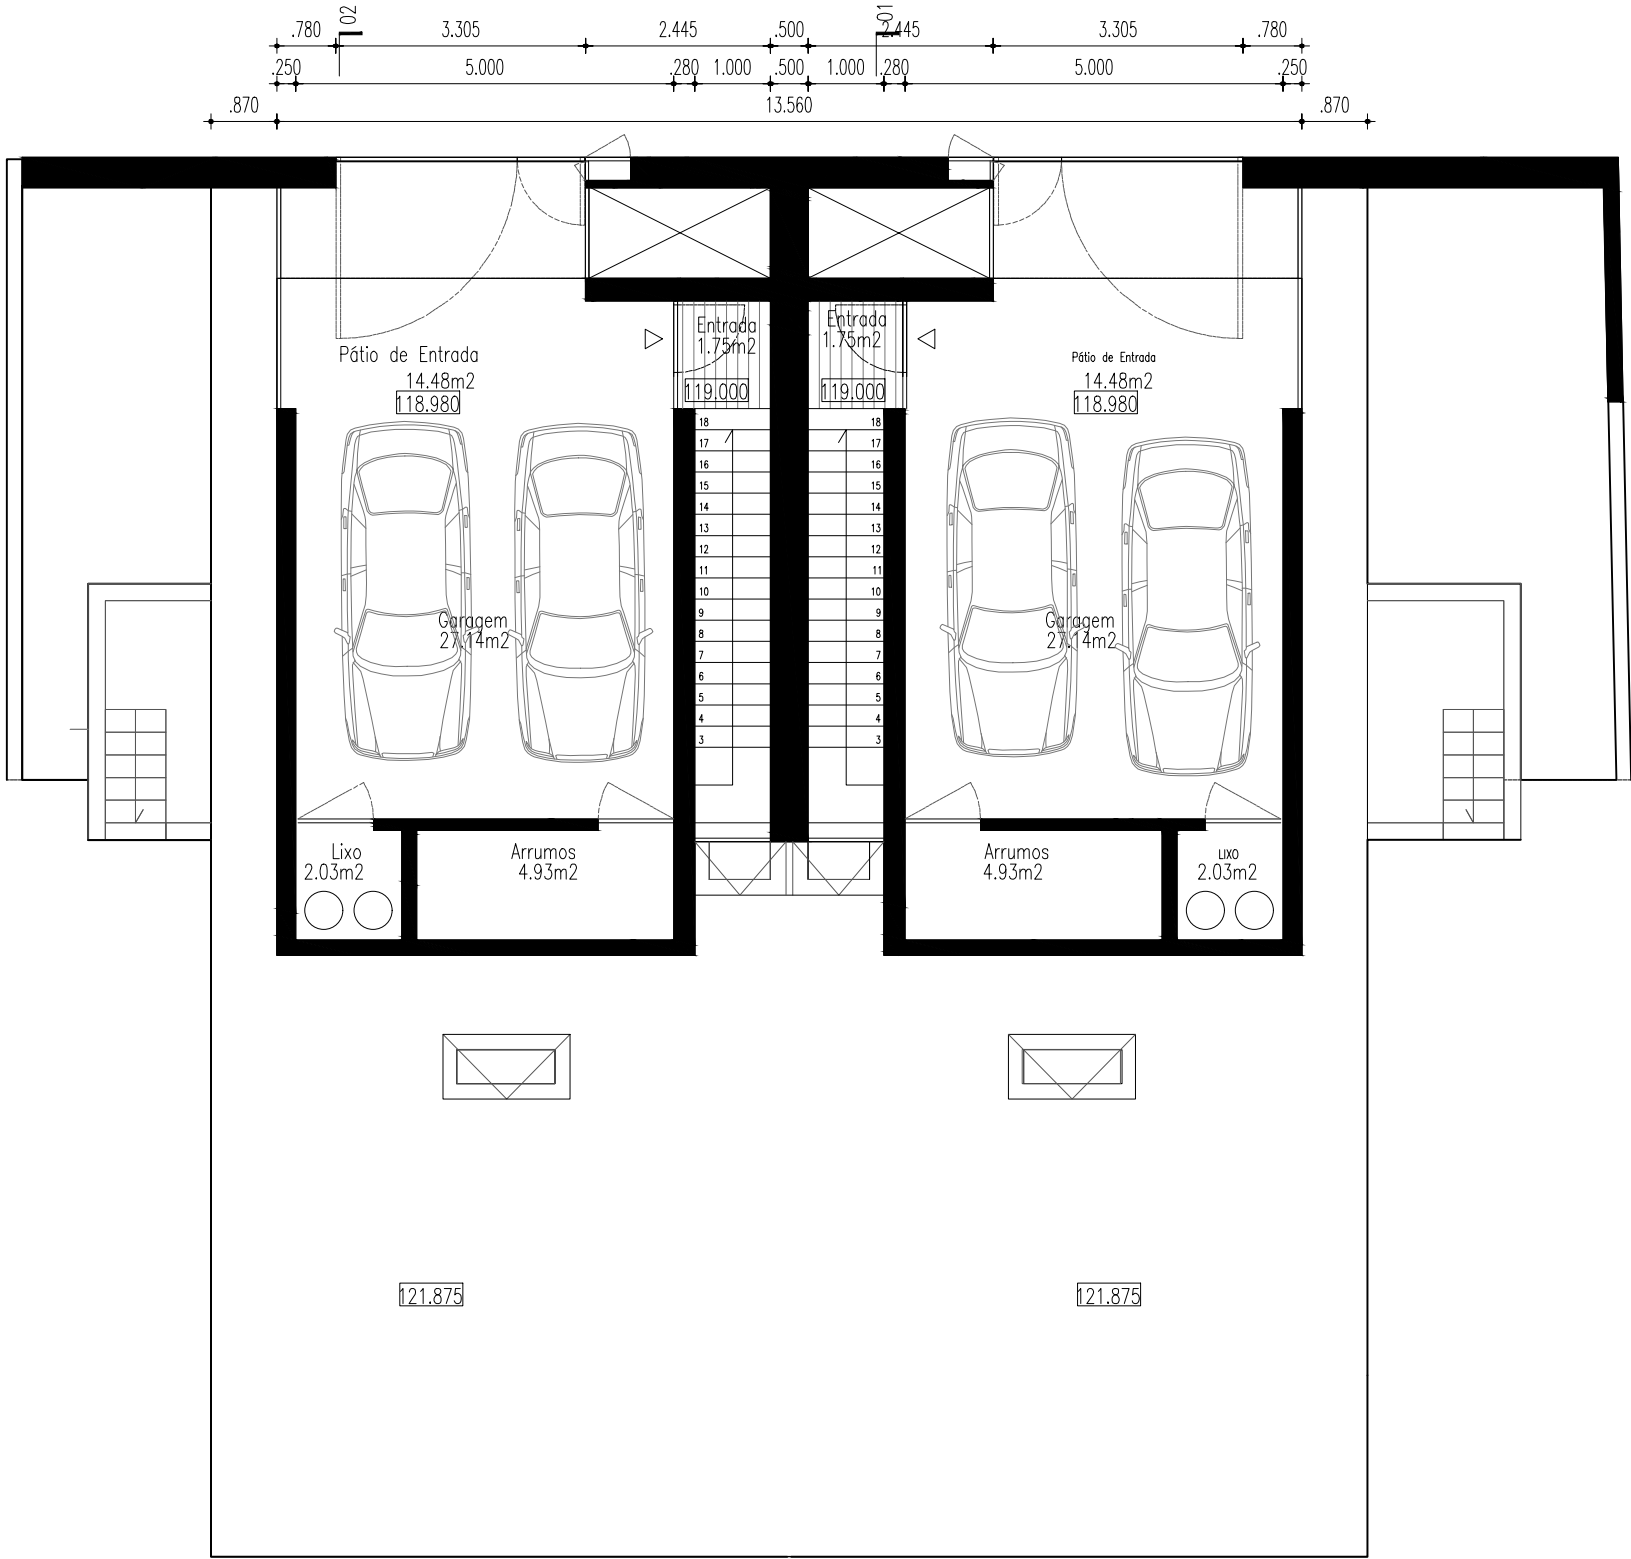


CASA F : CASA G

Casas Brancas

T3

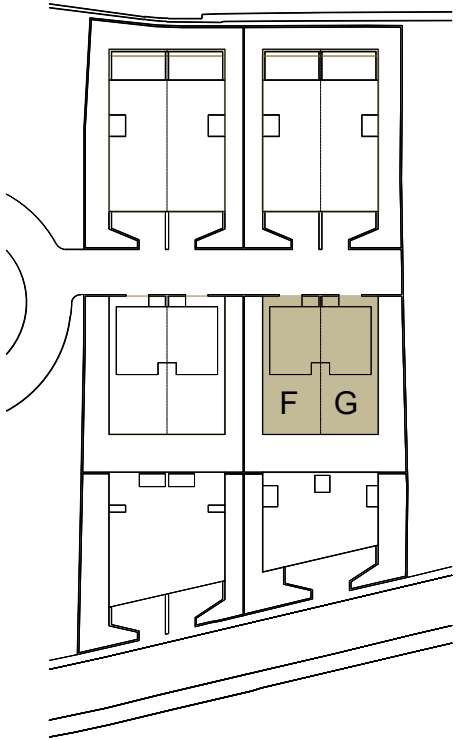

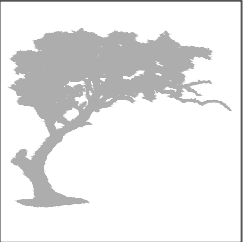 GRUPO INTERPATIUM www.interpatium.pt interpatium.geral@gmail.com	Cliente:		Fase:	
			Licenciamento	
	Localização:		Data:	CP:
			Mês Ano	0000
	Projeto:		Arquiteto:	Versão:
	CASAS BRANCAS			v.000
	Designação:		Escala:	Desenho
	Arquitetura - Proposto		1:100	nº: 003
	Planta do Piso 2			
	(Cota 119.00)			