
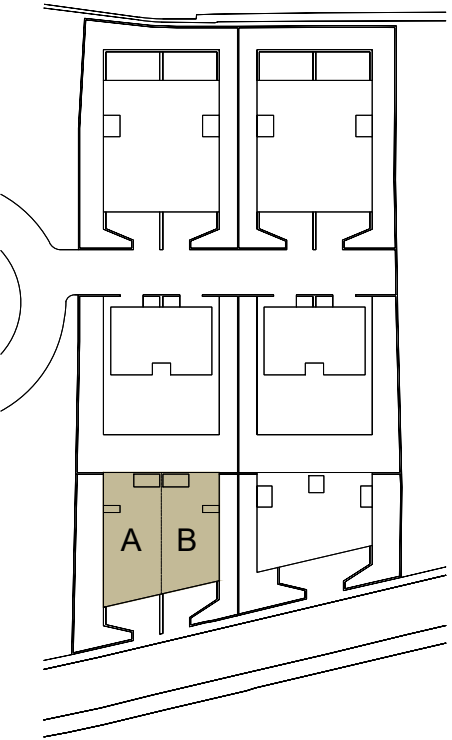
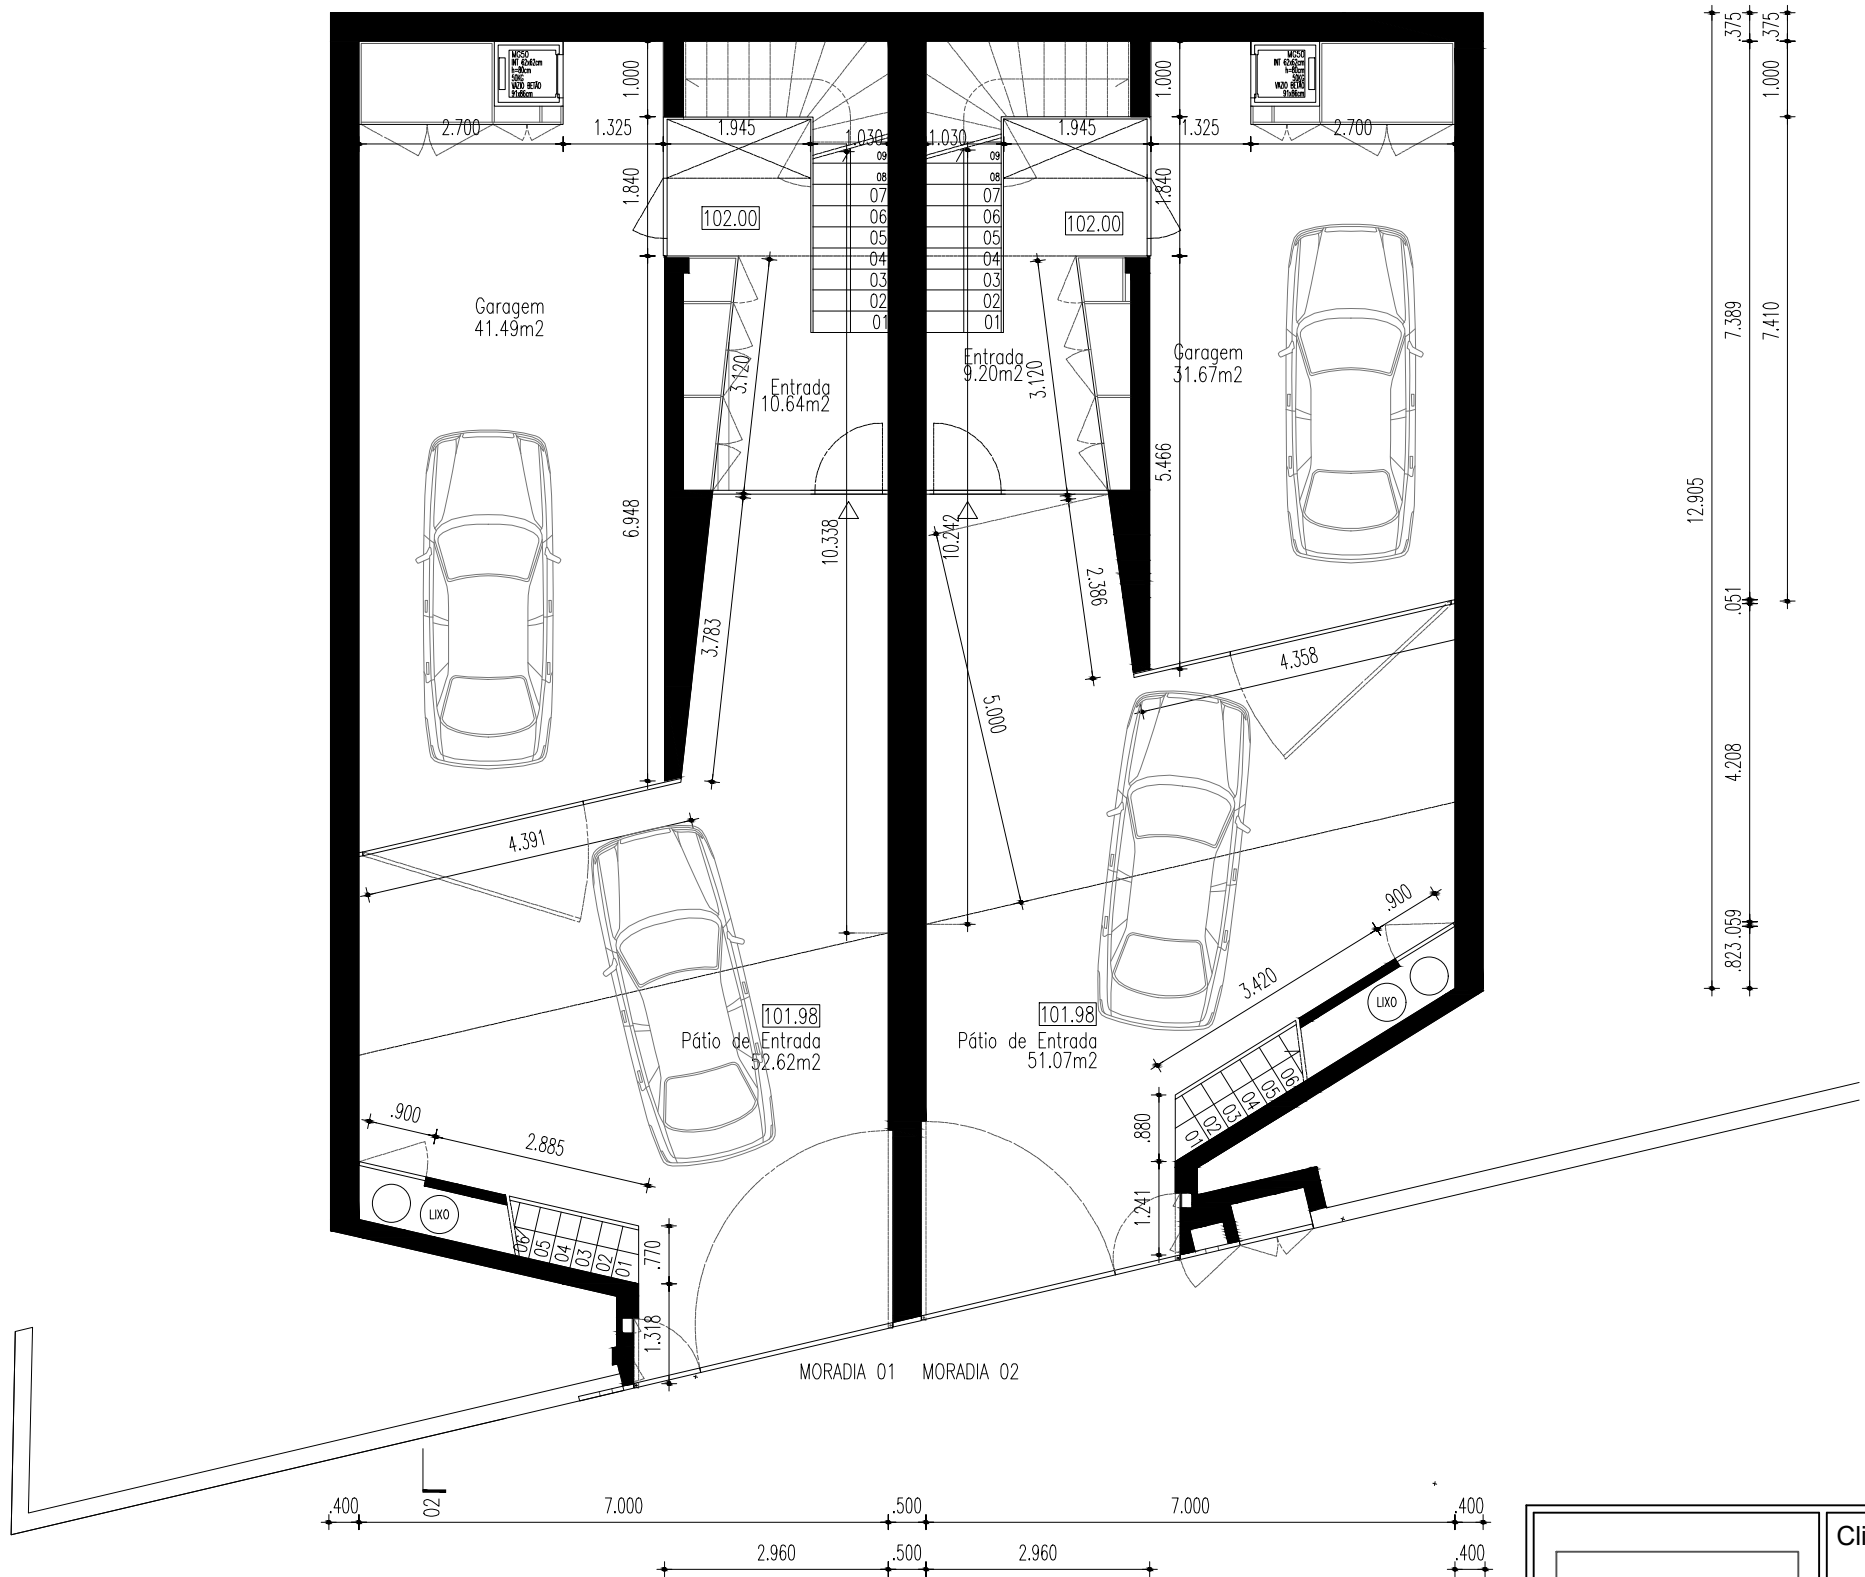


CASA A : CASA B



Casas brancas

T3

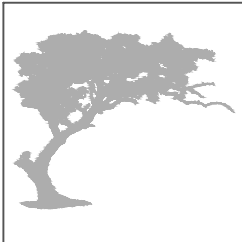

 GRUPO INTERPATIUM www.interpatium.pt interpatium.geral@gmail.com	Cliente:		Fase:	
			Licenciamento	
	Localização:		Data:	CP:
			Mês Ano	0000
Projeto: CASAS BRANCAS		Arquiteto:	Versão: v.000	
Designação: Arquitetura - Proposto Planta do Piso RC - (Cota 102.00)		Escala:	Desenho nº: 001	
		1:100		

T3

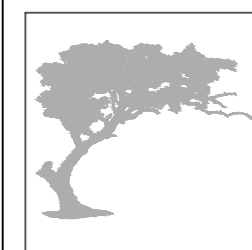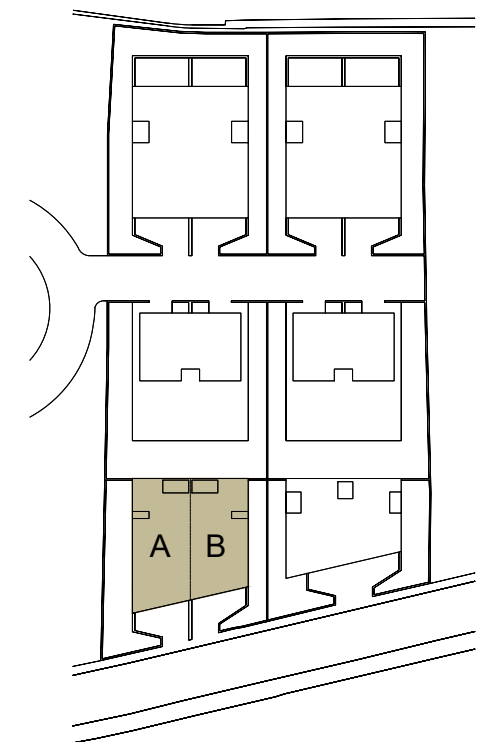




interpatium.geral@gmail.com

Cliente:	Fase: Licenciamento	
Localização:	Data: Mês Ano	CP: 0000
Projeto: CASAS BRANCAS	Arquiteto:	Versão: v.000
Designação: Arquitetura - Proposto Planta do Piso 1 - (Cota 106.65)	Escala: 1:100	Desenho nº: 002

CASA A : CASA B

Casas brancas

T3

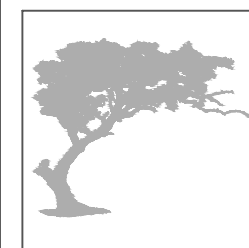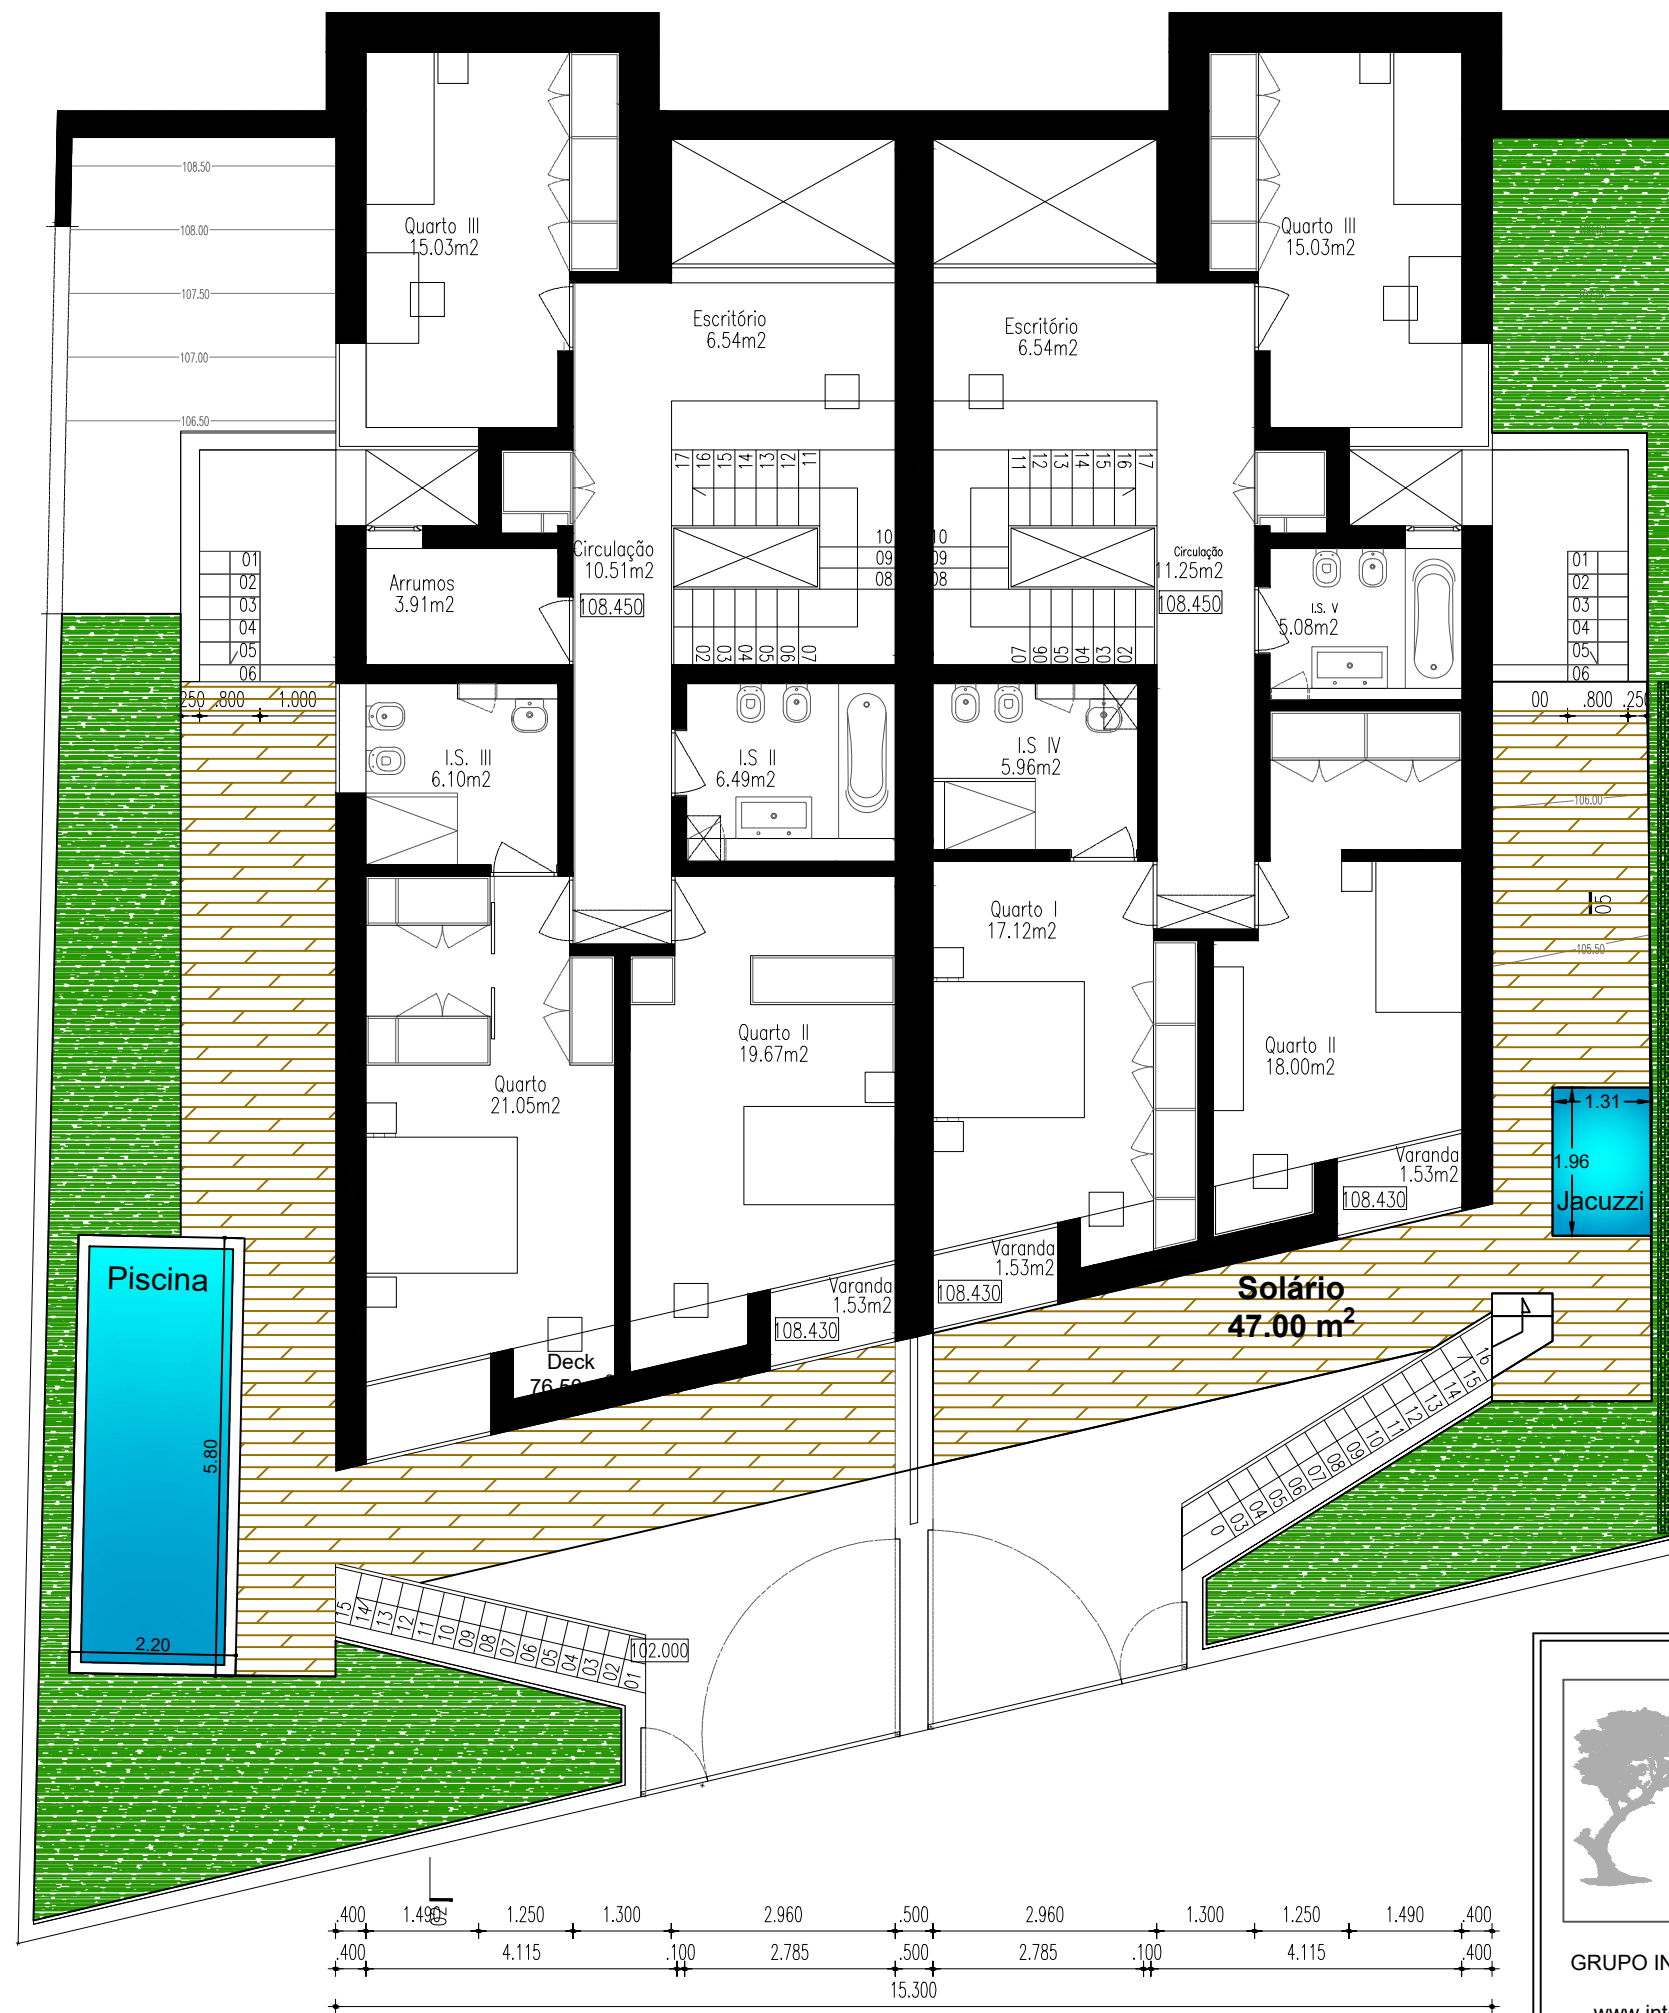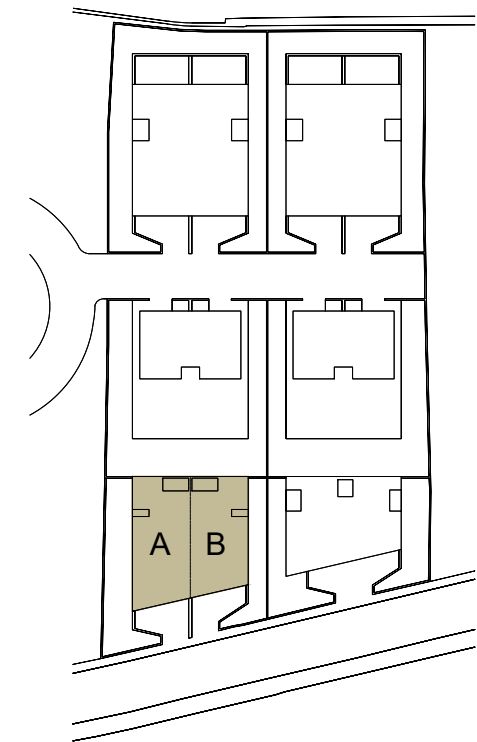

GRUPO INTERPATIUM

www.interpatium.pt

interpatium.geral@gmail.com

Cliente:	Fase: Licenciamento	
Localização:	Data: Mês Ano	CP: 0000
Projeto: CASAS BRANCAS	Arquiteto:	Versão: v.000
Designação: Arquitetura - Proposto Planta do Piso 2 - (Cota 108.60)	Escala: 1:100	Desenho nº: 003