


PEDRO FERRO ALPALHÃO  
ARQUITECTO

edifício espaço | estrada de paço d'arcos n.º 9 piso 0 sala D 2770-218 paço d'arcos  
tel/fax 21 441 47 08 gsm: 91 226 19 19  
prfa.arq@gmail.com

Designação	CLÍNICA DE SÃO GONÇALO - ALGÉS	Localização	RUA PARQUE ANJOS Nº 8 - ALGÉS	Desenho nº	
Cliente	C S SERVIÇOS MÉDICOS, LDA	Arq. Resp.	PEDRO FERRO ALPALHÃO OA Nº 10799		
Designação	PLANTA PISO -1	Data	dez 2006	001	
Designação	CORES CONVENCIONAIS	Escala	1/100		
Fase	LICENCIAMENTO	Processo	npfa(06)01		lic.v00
				Versão	V00

RESERVAM-SE OS DIREITOS DE AUTOR SOBRE TODAS AS INFORMAÇÕES REFERIDAS NESTE DESENHO, NÃO PODENDO SER REPRODUZIDAS NO TODO OU EM PARTE SEM O PRÉVIO CONSENTIMENTO ESCRITO DO AUTOR DEC-LEI 63/85

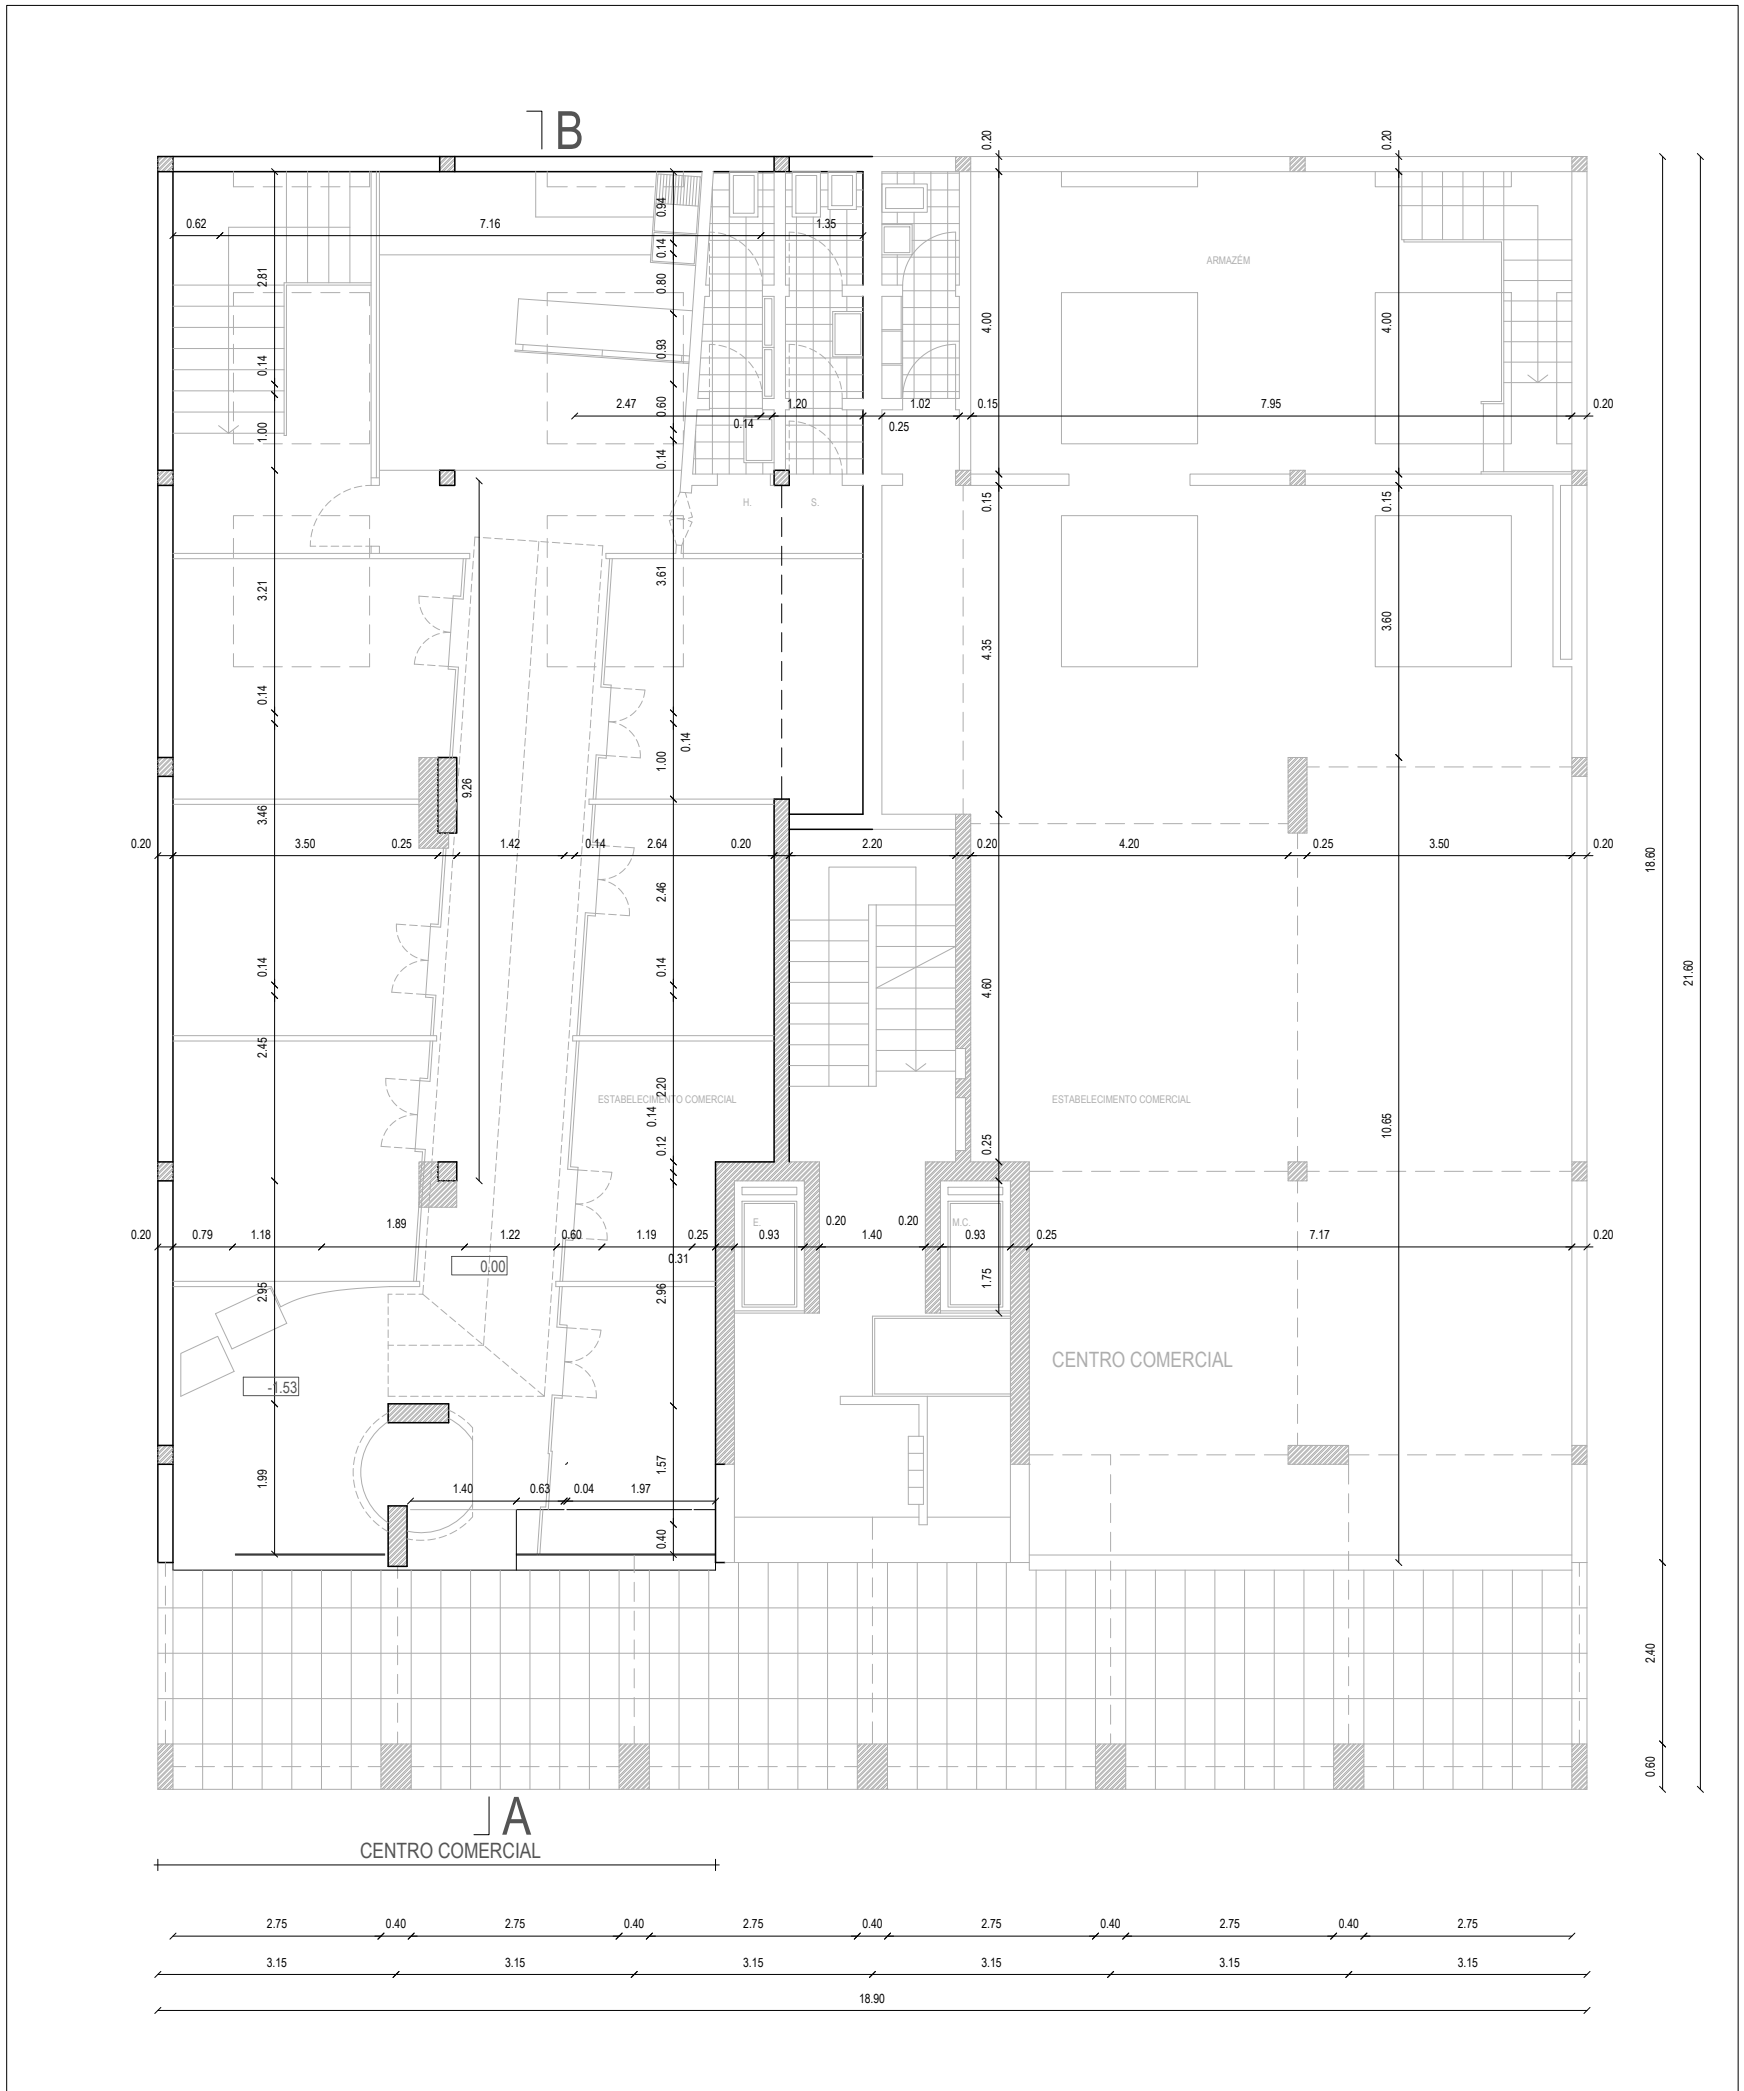


**PEDRO FERRO ALPALHÃO**  
ARQUITECTO

edifício espaço | estrada de paço d'arcos n.º 9 piso 0 sala D 2770-218 paço d'arcos  
tel/fax 21 441 47 08 gsm: 91 226 19 19  
prfa.arq@gmail.com

Designação	CLÍNICA DE SÃO GONÇALO - ALGÉS	Localização	RUA PARQUE ANJOS Nº 8 - ALGÉS
Cliente	C S SERVIÇOS MÉDICOS, LDA	Arq. Resp.	PEDRO FERRO ALPALHÃO OA Nº 10799
Designação	PLANTA PISO 0	Data	dez 2006
Designação	CORES CONVENCIONAIS	Escala	1/100
Fase	LICENCIAMENTO	Processo	npfa(06)01
Ficheiro	lic.v00	Versão	v00

Desenho nº  
**002**

RESERVAM-SE OS DIREITOS DE AUTOR SOBRE TODAS AS INFORMAÇÕES REFERIDAS NESTE DESENHO, NÃO PODENDO SER REPRODUZIDAS NO TODO OU EM PARTE SEM O PRÉVIO CONSENTIMENTO ESCRITO DO AUTOR DEC-LEI 63/85

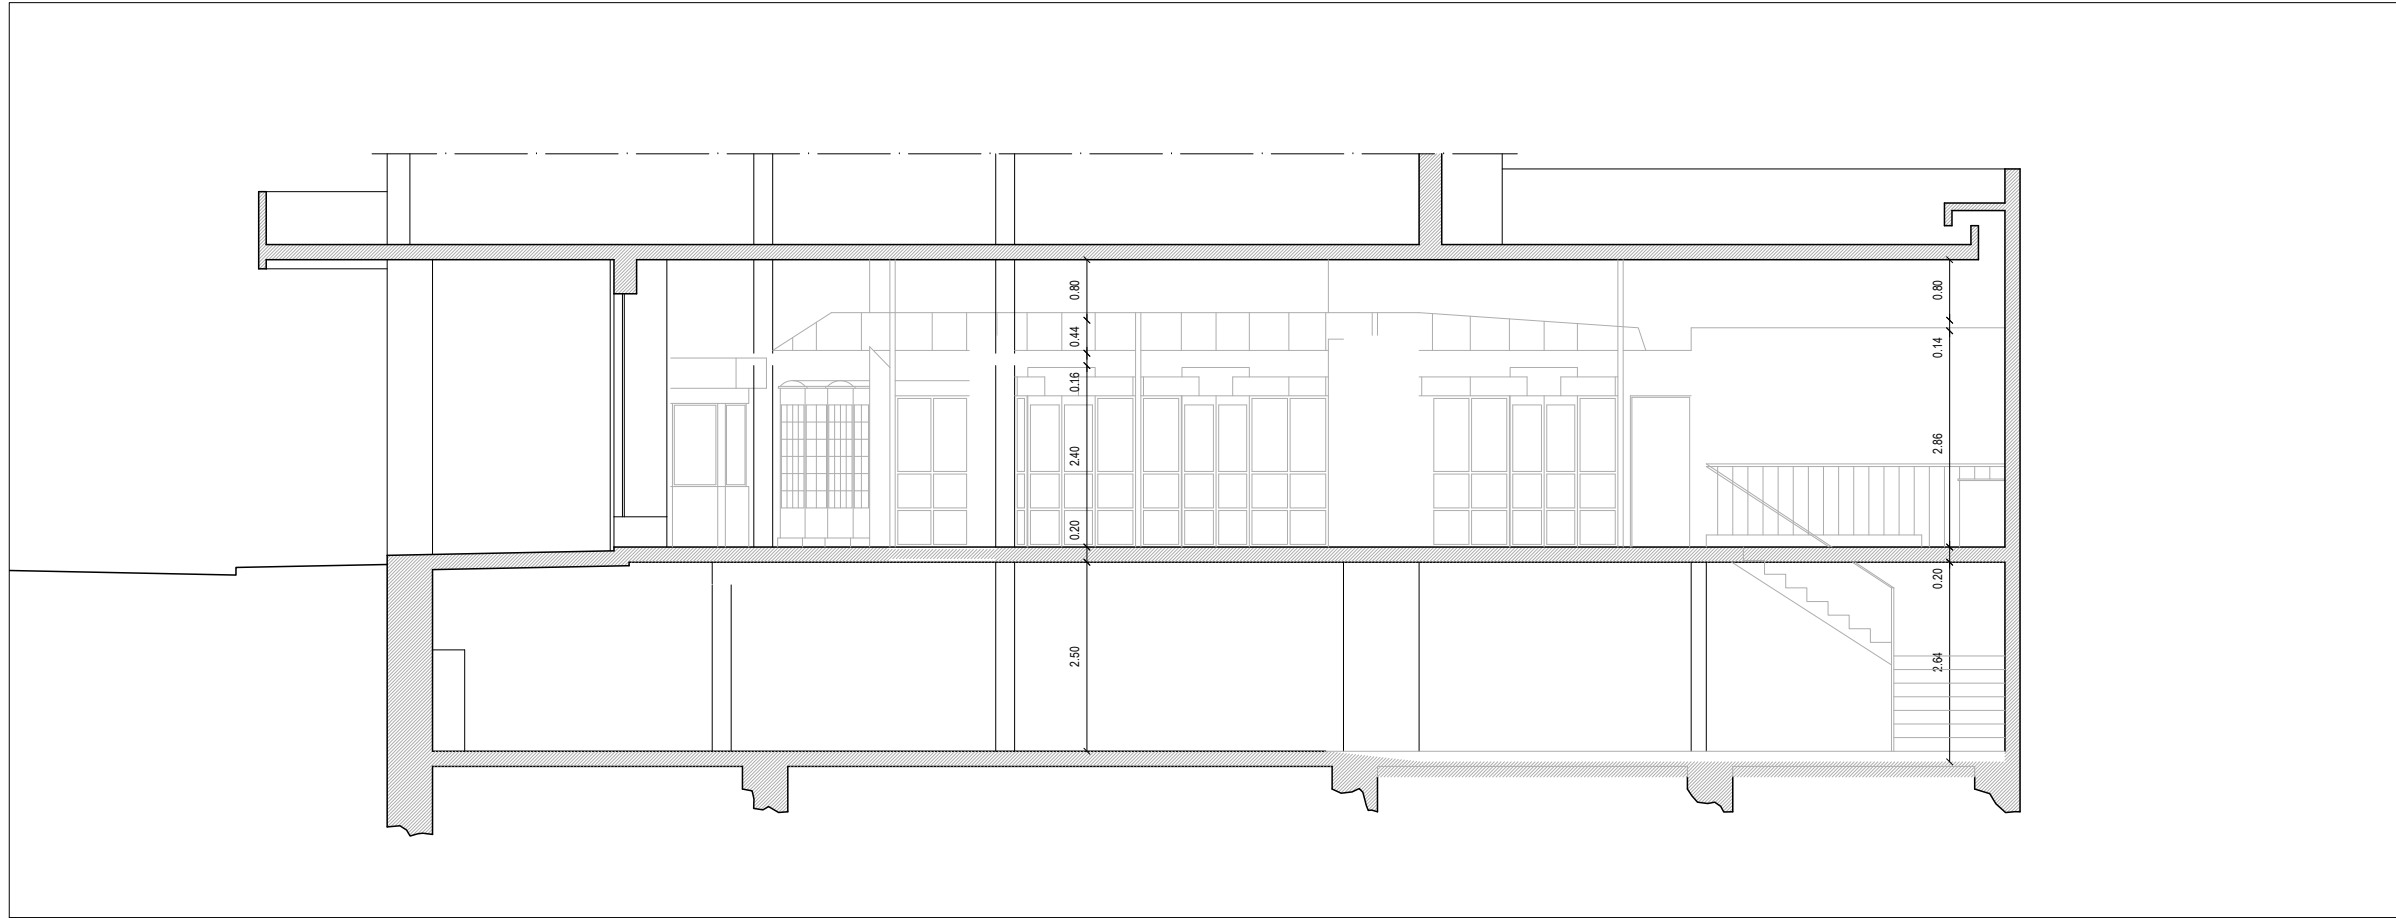

NOTA: | TODAS AS COTAS DEVEM SER CONFERIDAS EM OBRA

PEDRO FERRO ALPALHÃO  
ARQUITECTO

edifício espaço | estrada de paço d'arcos n.º 9 piso 0 sala D 2770-218 paço d'arcos  
tel/fax 21 441 47 08 gsm: 91 226 19 19  
prfa.arq@gmail.com

NP-49 A3 (297x420)

Designação	CLÍNICA DE SÃO GONÇALO - ALGÉS	Localização	RUA PARQUE ANJOS Nº 8 - ALGÉS	Desenho nº			
Ciente	C S SERVIÇOS MÉDICOS, LDA	Arq. Resp.	PEDRO FERRO ALPALHÃO OA Nº 10799				
	CORTE C01	Data	dez 2006	003			
Designação	CORES CONVENCIONAIS	Escala	1/100				
Fase	LICENCIAMENTO	Processo	npfa(06)01		Ficheiro	lic.v00	Versão

RESERVAM-SE OS DIREITOS DE AUTOR SOBRE TODAS AS INFORMAÇÕES REFERIDAS NESTE DESENHO, NÃO PODENDO SER REPRODUZIDAS NO TODO OU EM PARTE SEM O PRÉVIO CONSENTIMENTO ESCRITO DO AUTOR DEC-LEI 63/85