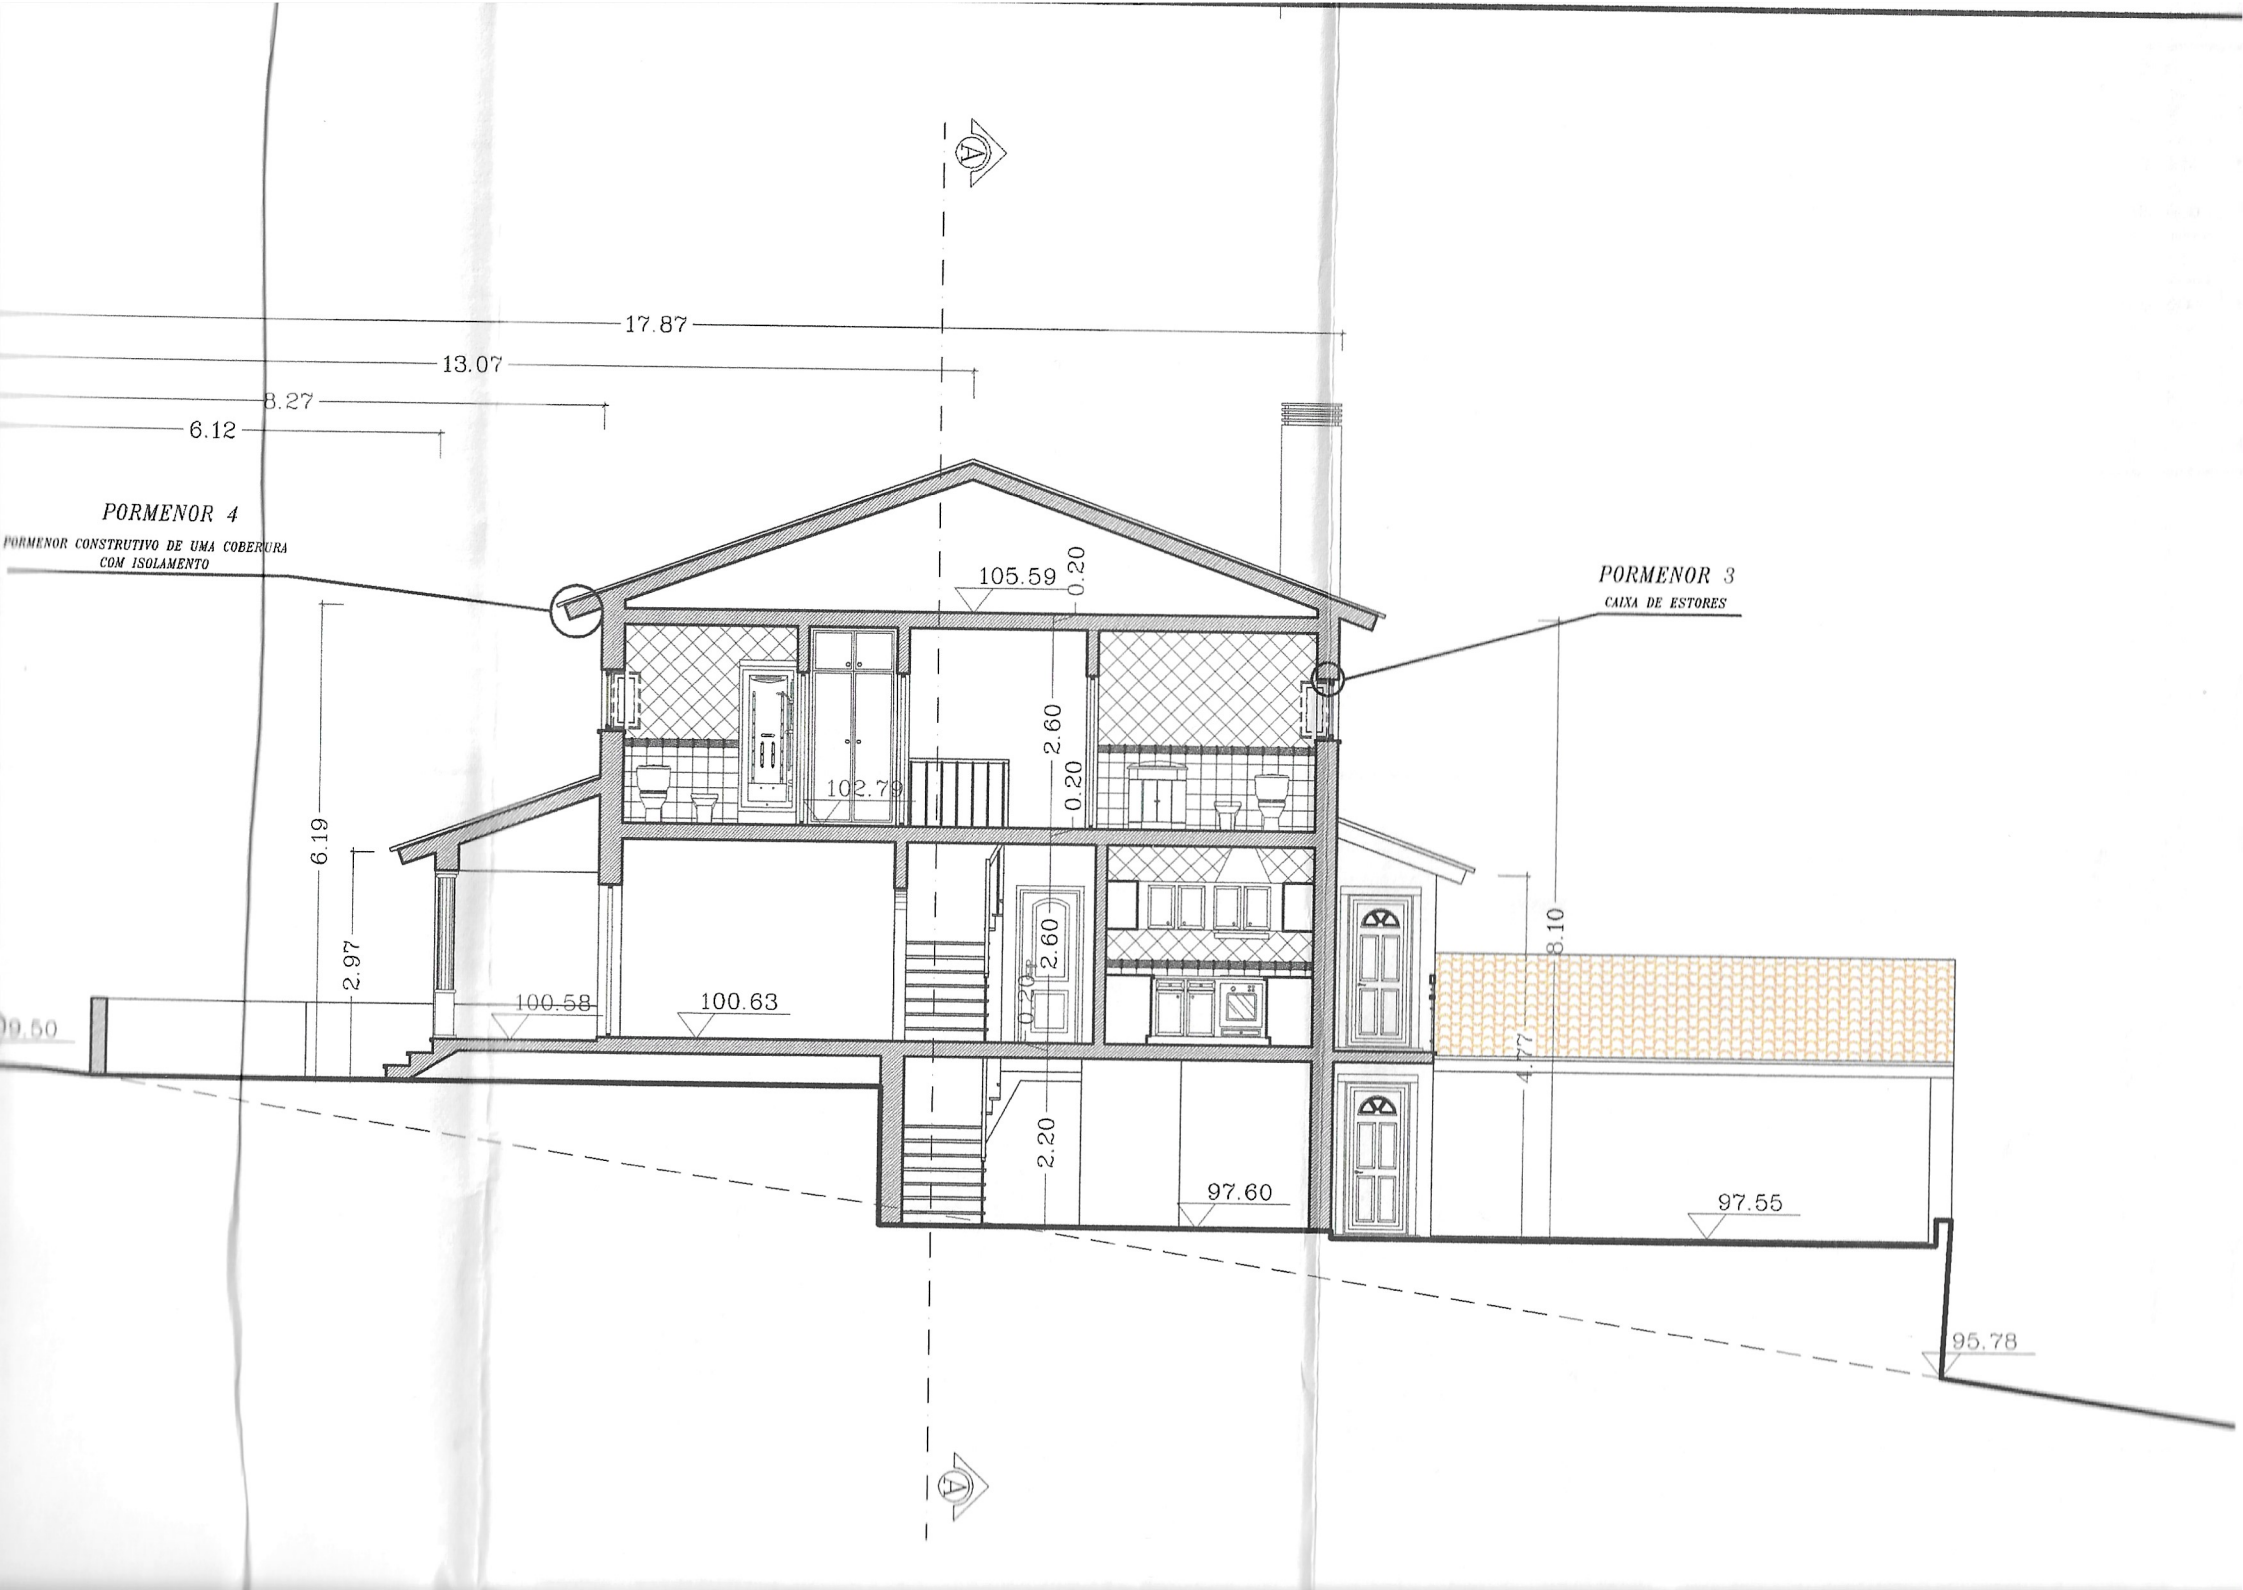
17.87
13.07
8.27
6.12
PORMENOR 4
PORMENOR CONSTRUTIVO DE UMA COBERTURA COM ISOLAMENTO
PORMENOR 3
CAIXA DE ESTORES
105.59
0.20
2.60
0.20
102.79
6.19
2.97
100.58
100.63
0.20
2.60
8.10
4.77
2.20
97.60
97.55
95.78

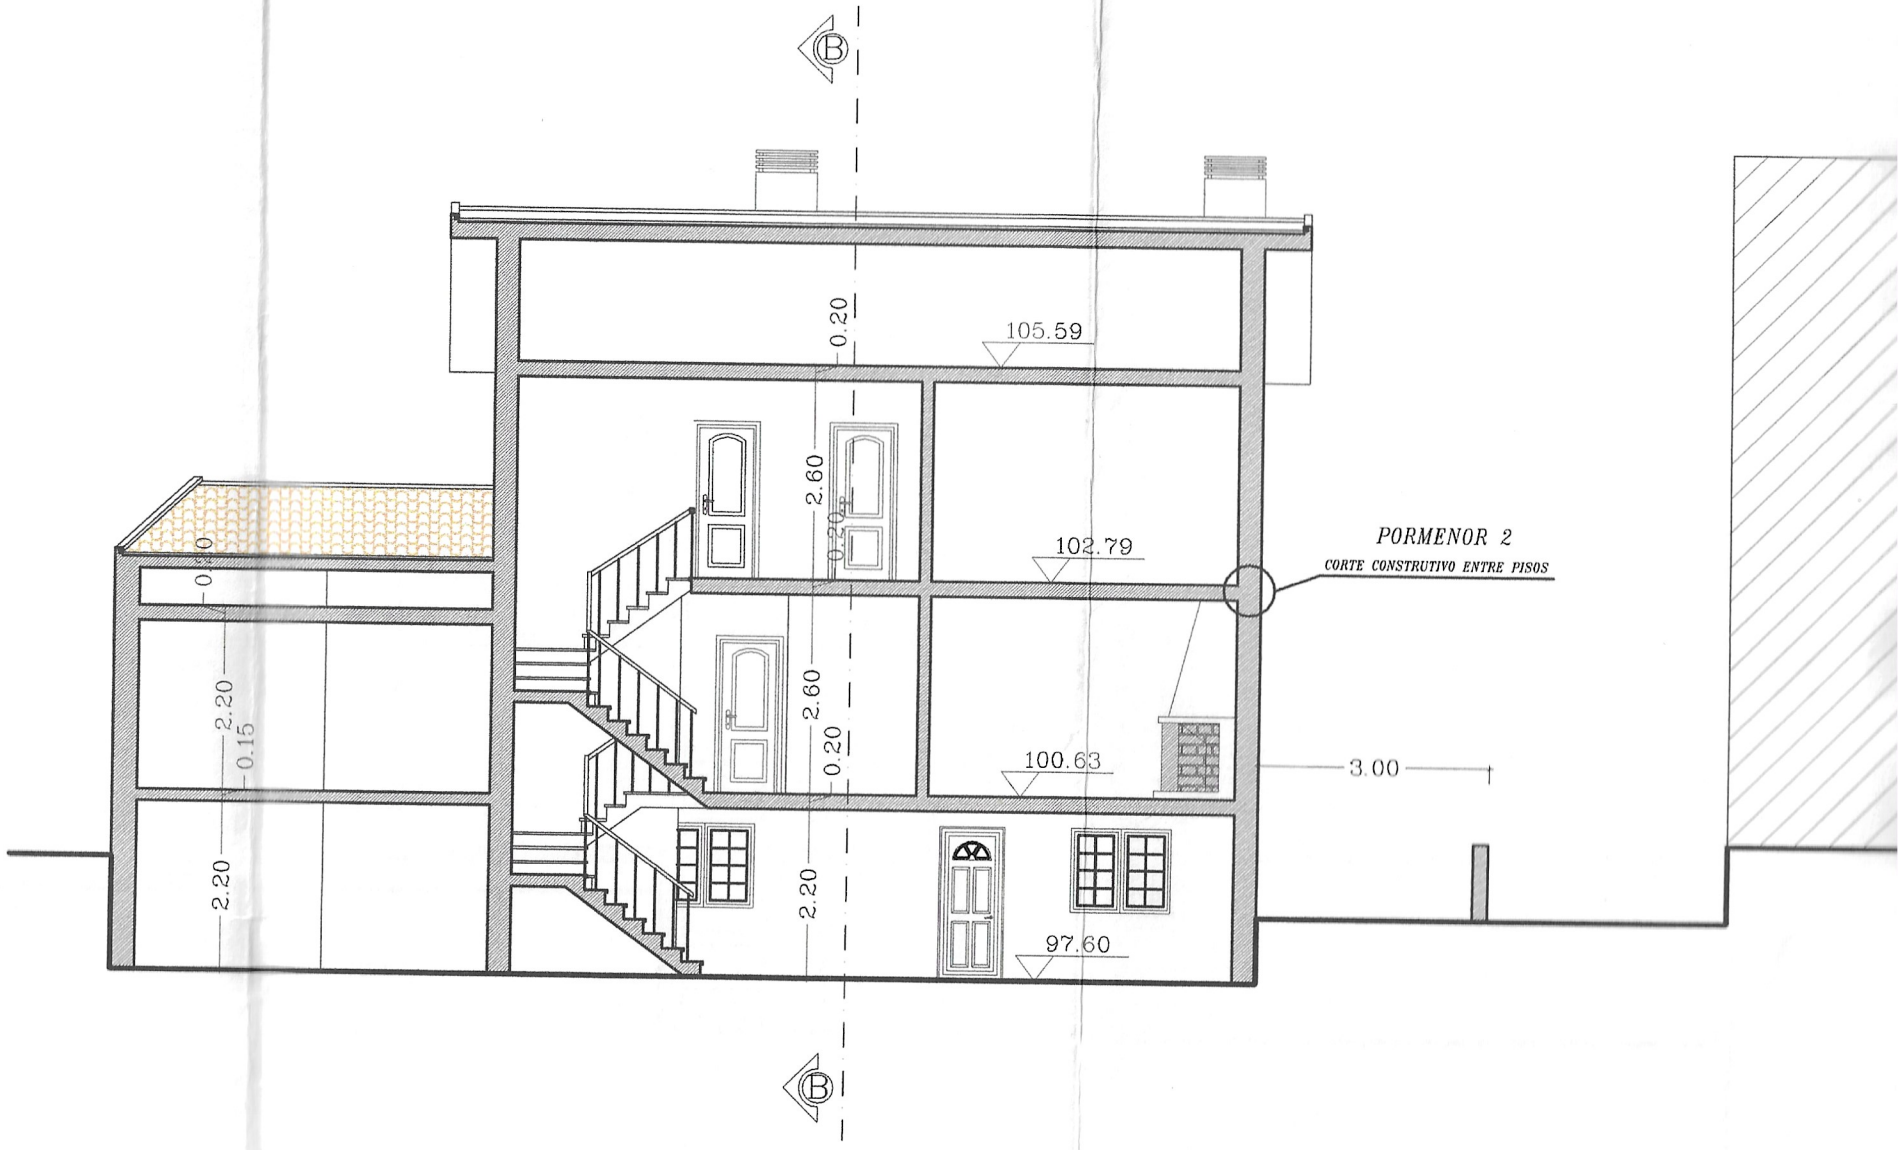
B
0.20
105.59
2.60
0.20
102.79
0.60
2.20
0.15
2.60
0.20
100.63
3.00
2.20
2.20
97.60
B
PORMENOR 2
CORTE CONSTRUTIVO ENTRE PISOS

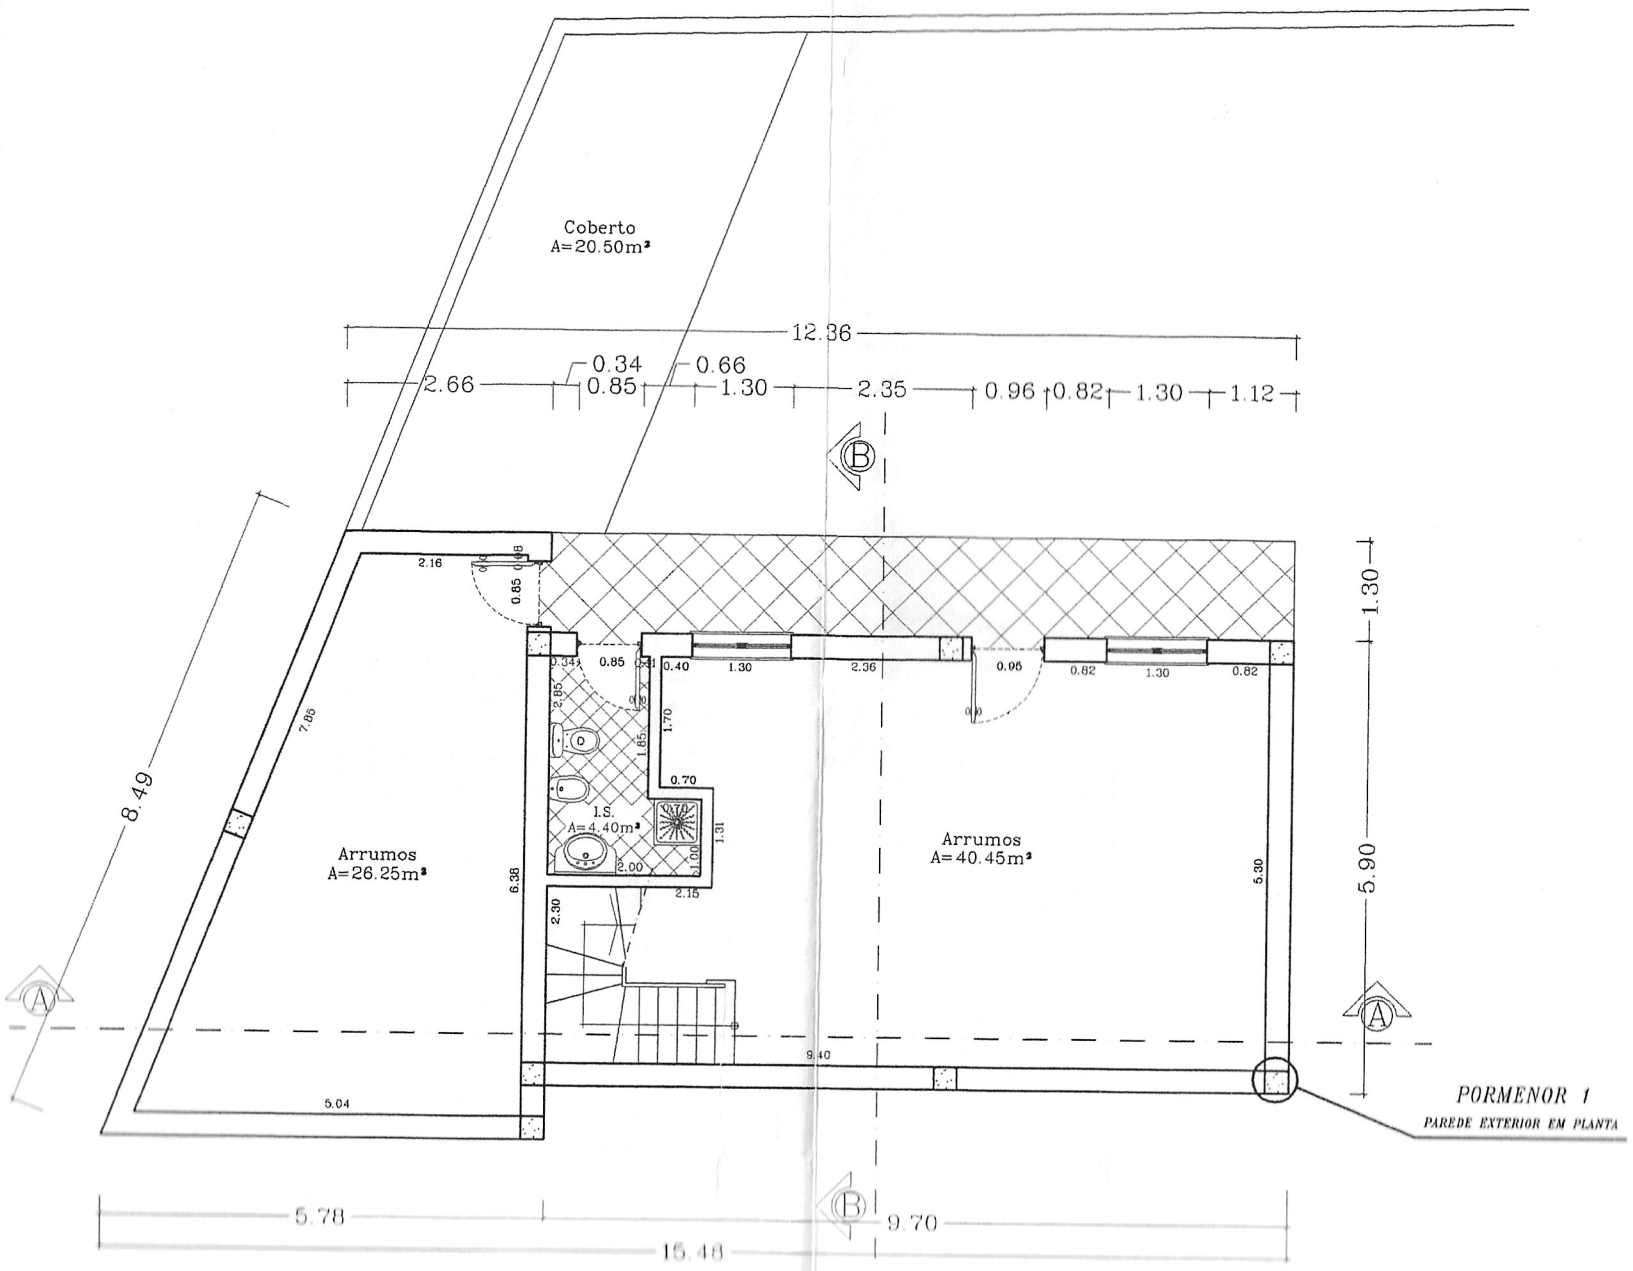

PORMENOR 1

PAREDE EXTERIOR EM PLANTA

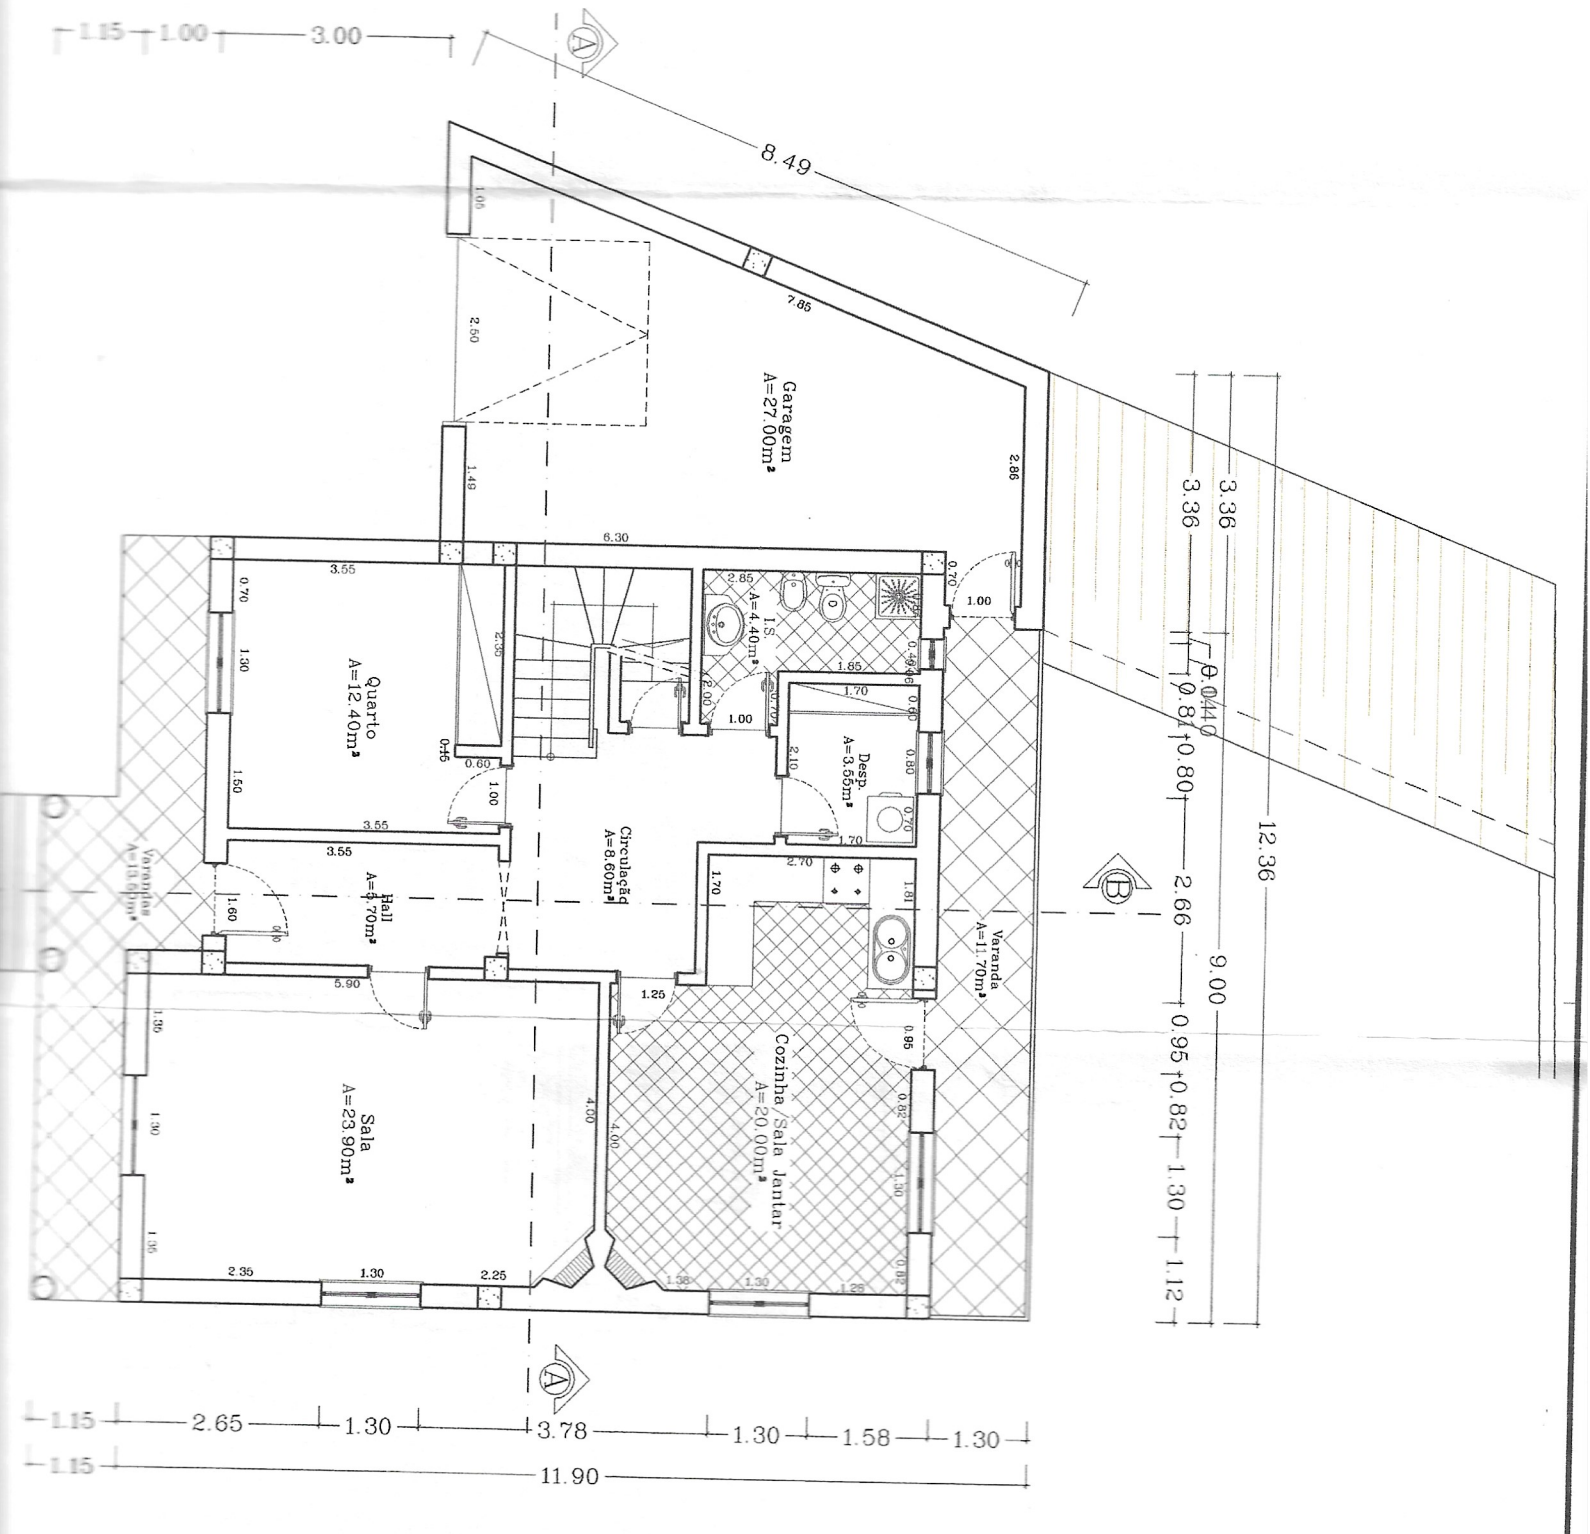

Garagem
A=27.00m²
Quarto
A=12.40m²
Hall
A=5.70m²
Circulação
A=8.60m²
I.S.
A=4.40m²
Desp.
A=3.55m²
Varanda
A=11.70m²
Cozinha/Sala Jantar
A=20.00m²
Sala
A=23.90m²
8.49
12.36
9.00
11.90

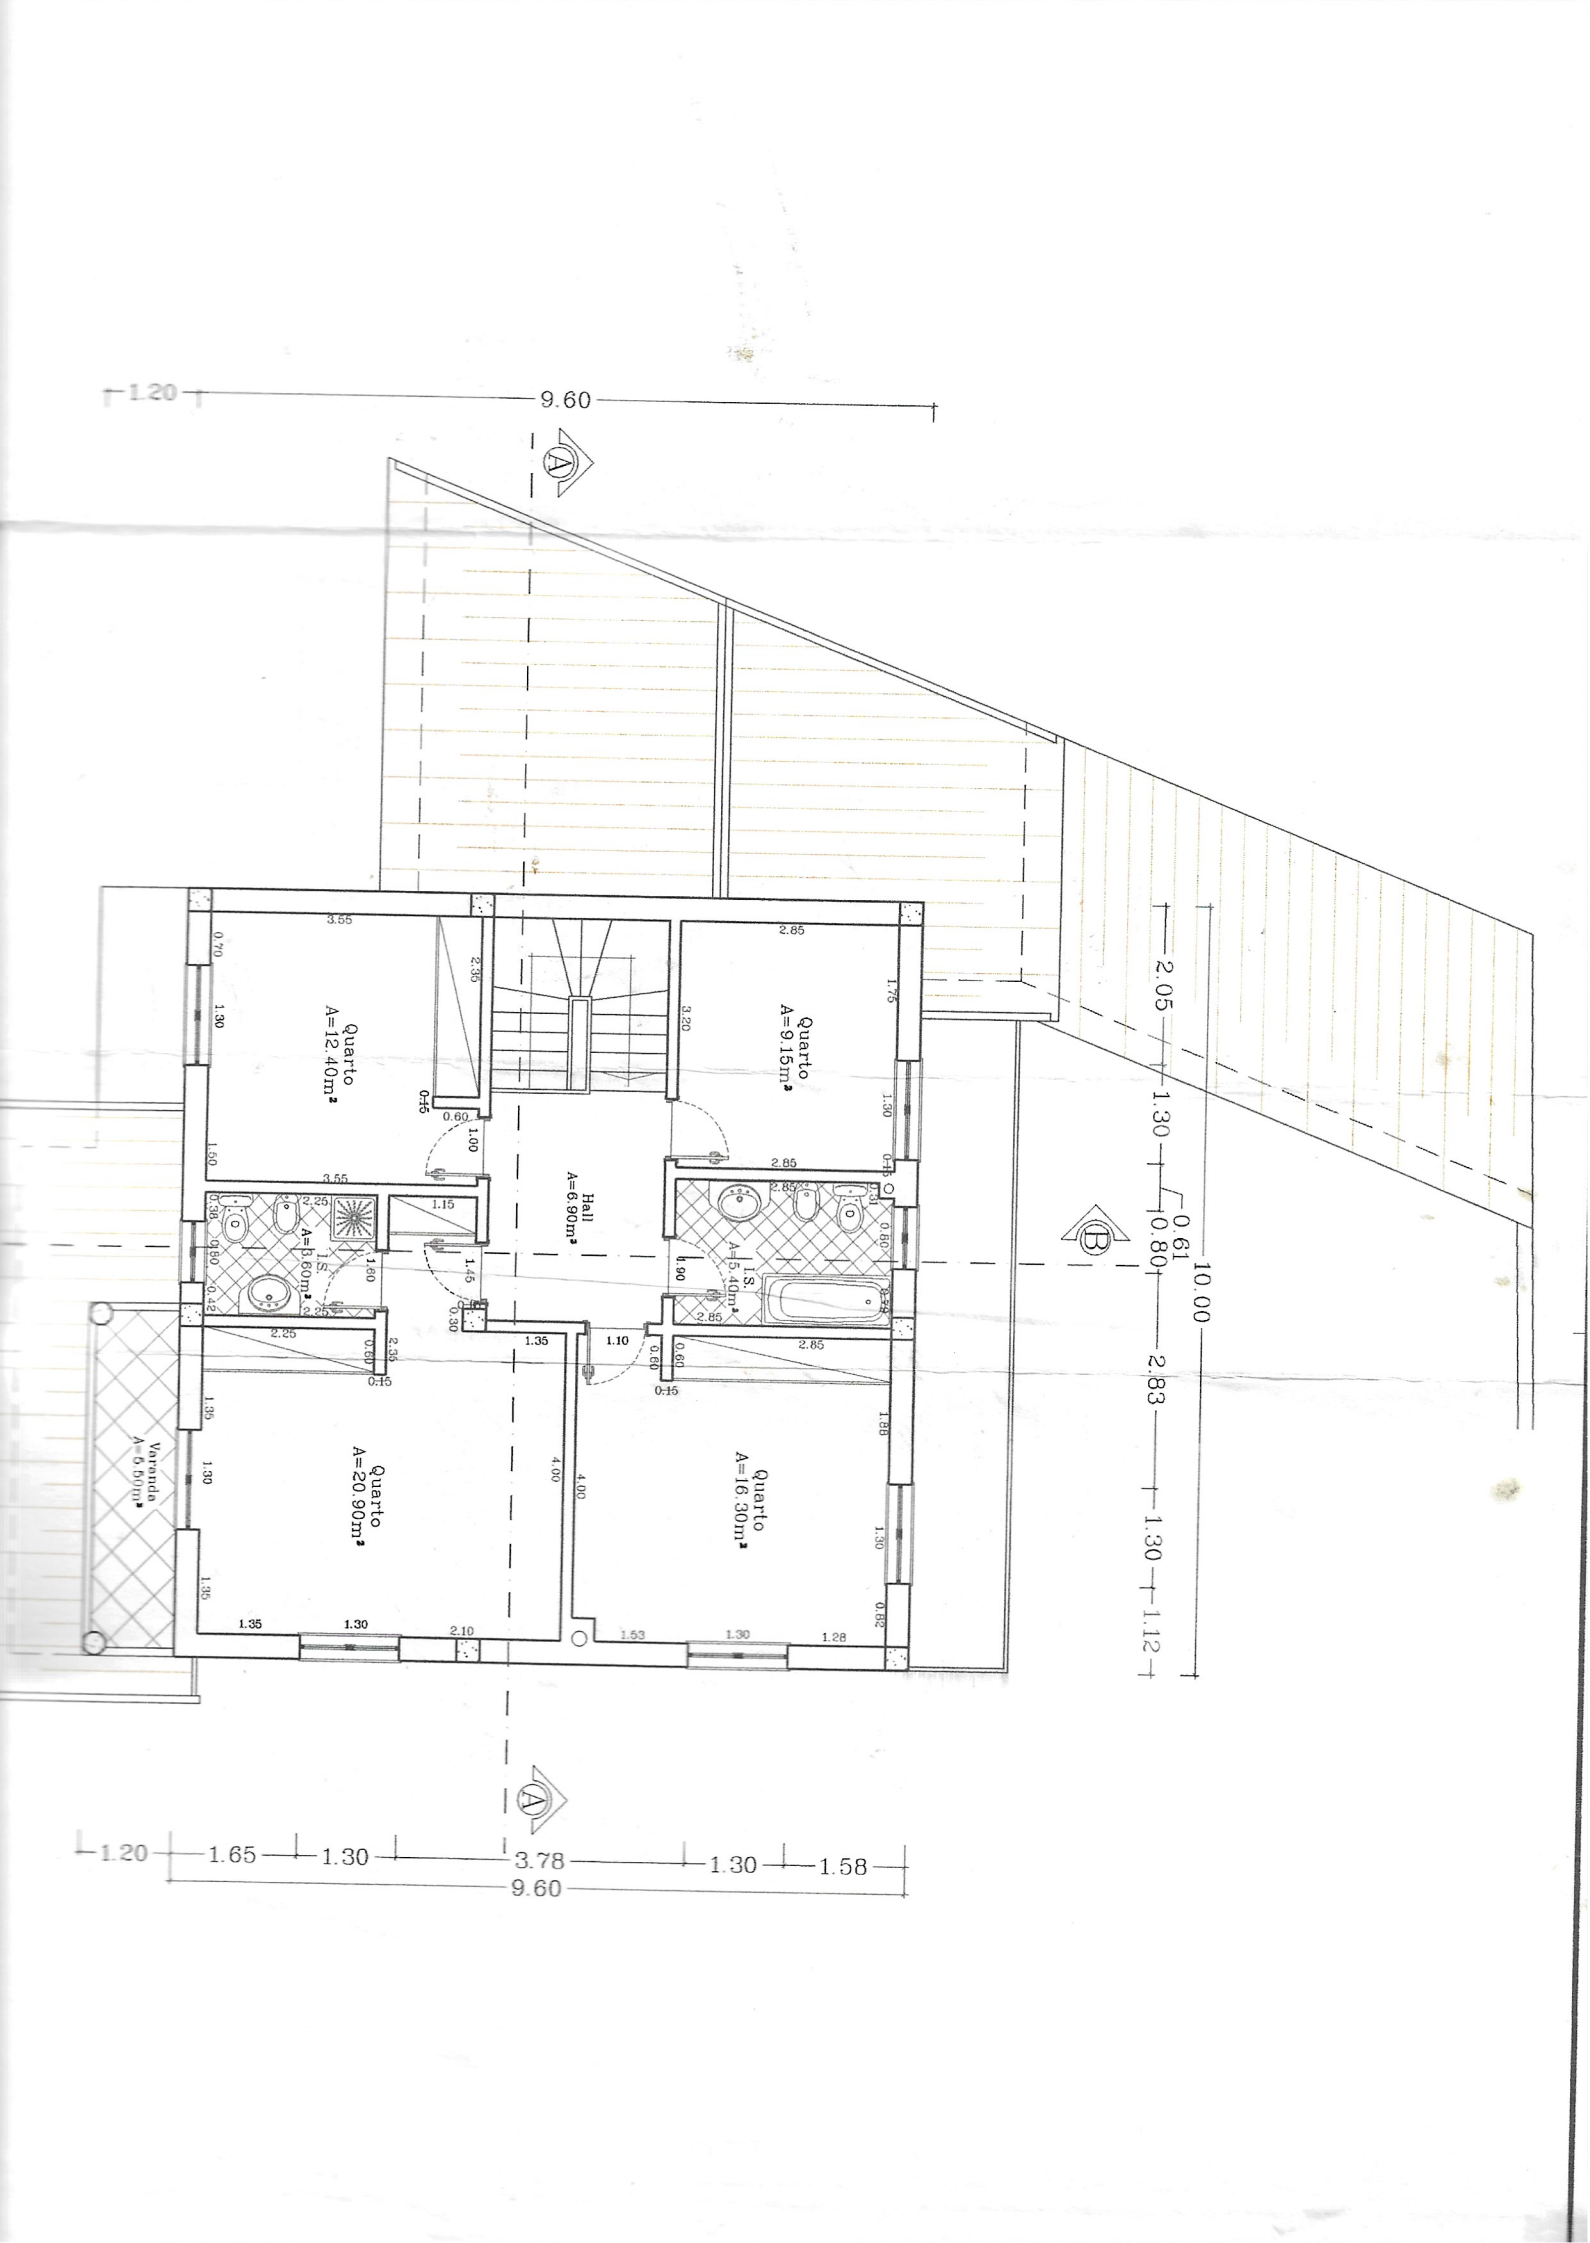
1.20
9.60
A
B
Quarto
A=12.40m²
Quarto
A=9.15m²
Hall
A=6.90m²
I.S.
A=3.60m²
I.S.
A=5.40m²
Quarto
A=20.90m²
Quarto
A=16.30m²
Varanda
A=6.50m²
2.05
1.30
0.61
0.80
2.83
1.30
1.12
10.00
1.20
1.65
1.30
3.78
1.30
1.58
9.60

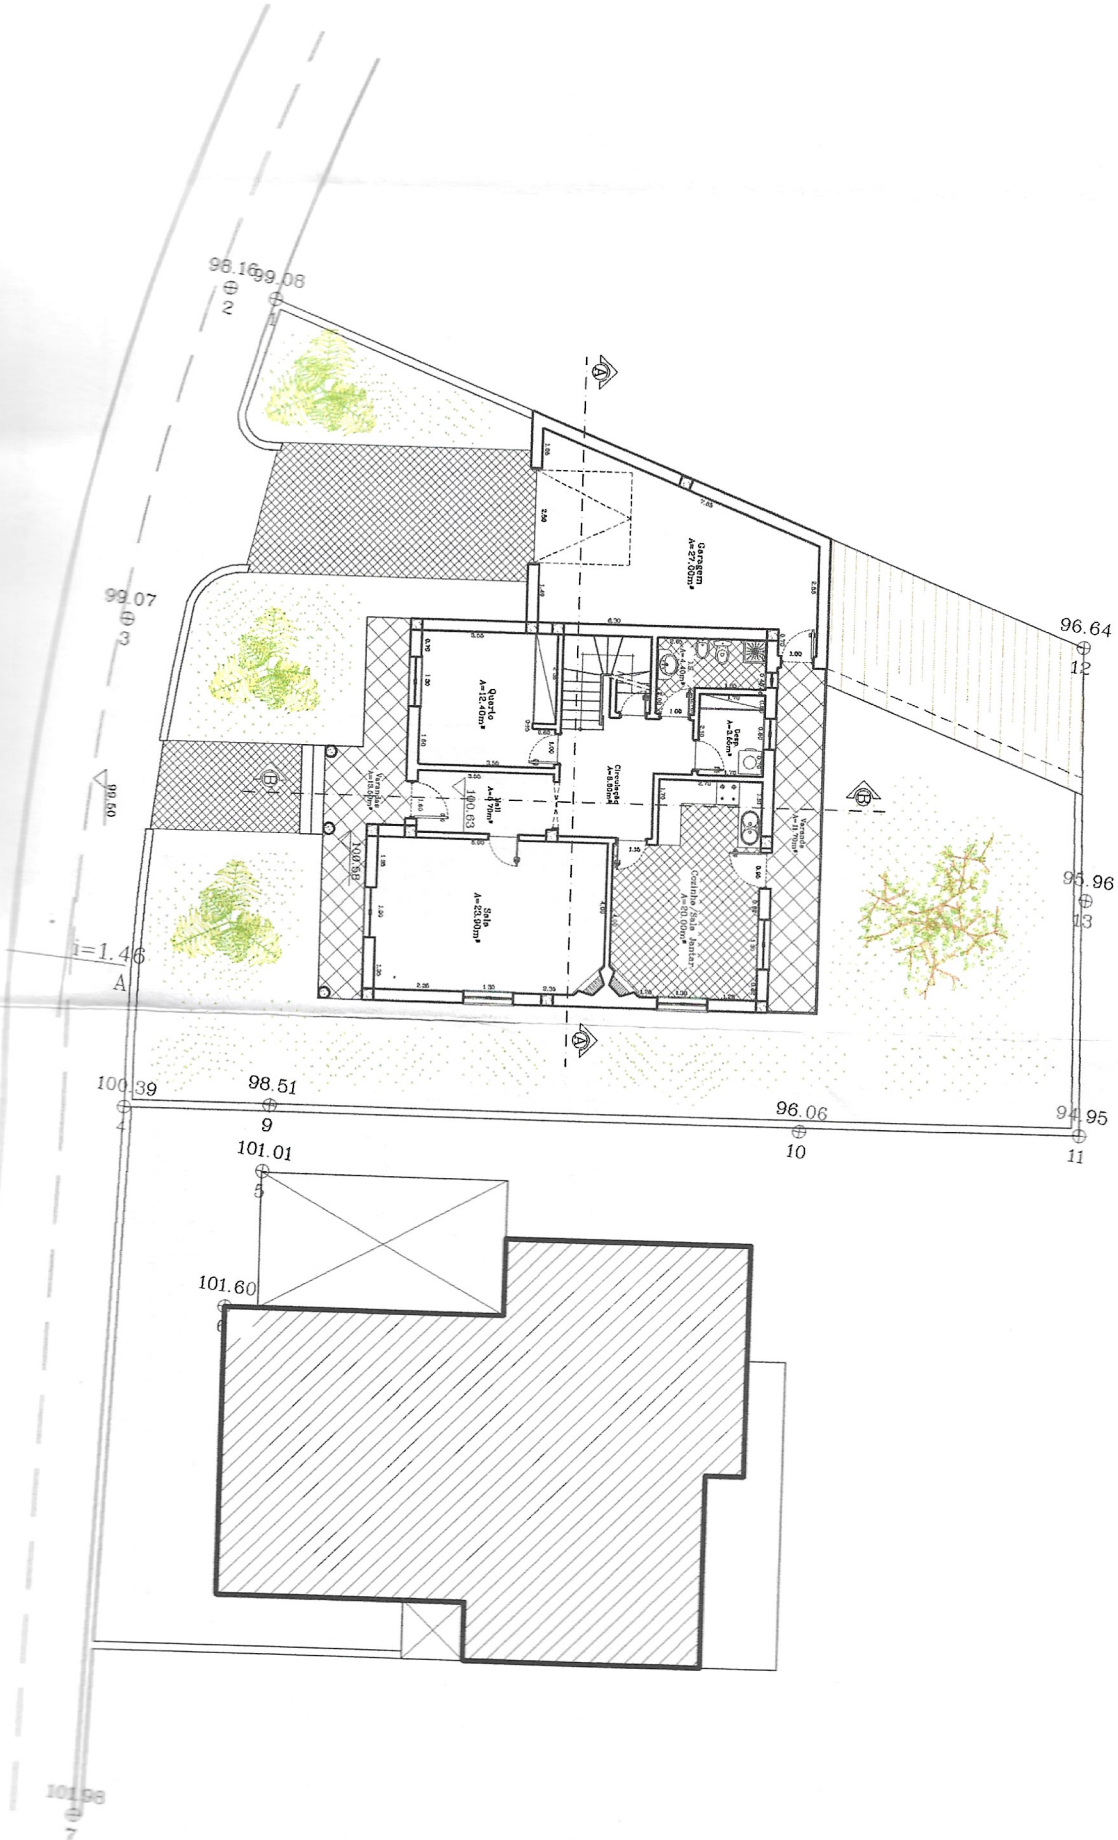

SECÇ
Proc.º
L.º
Em
O