


ACTUAL

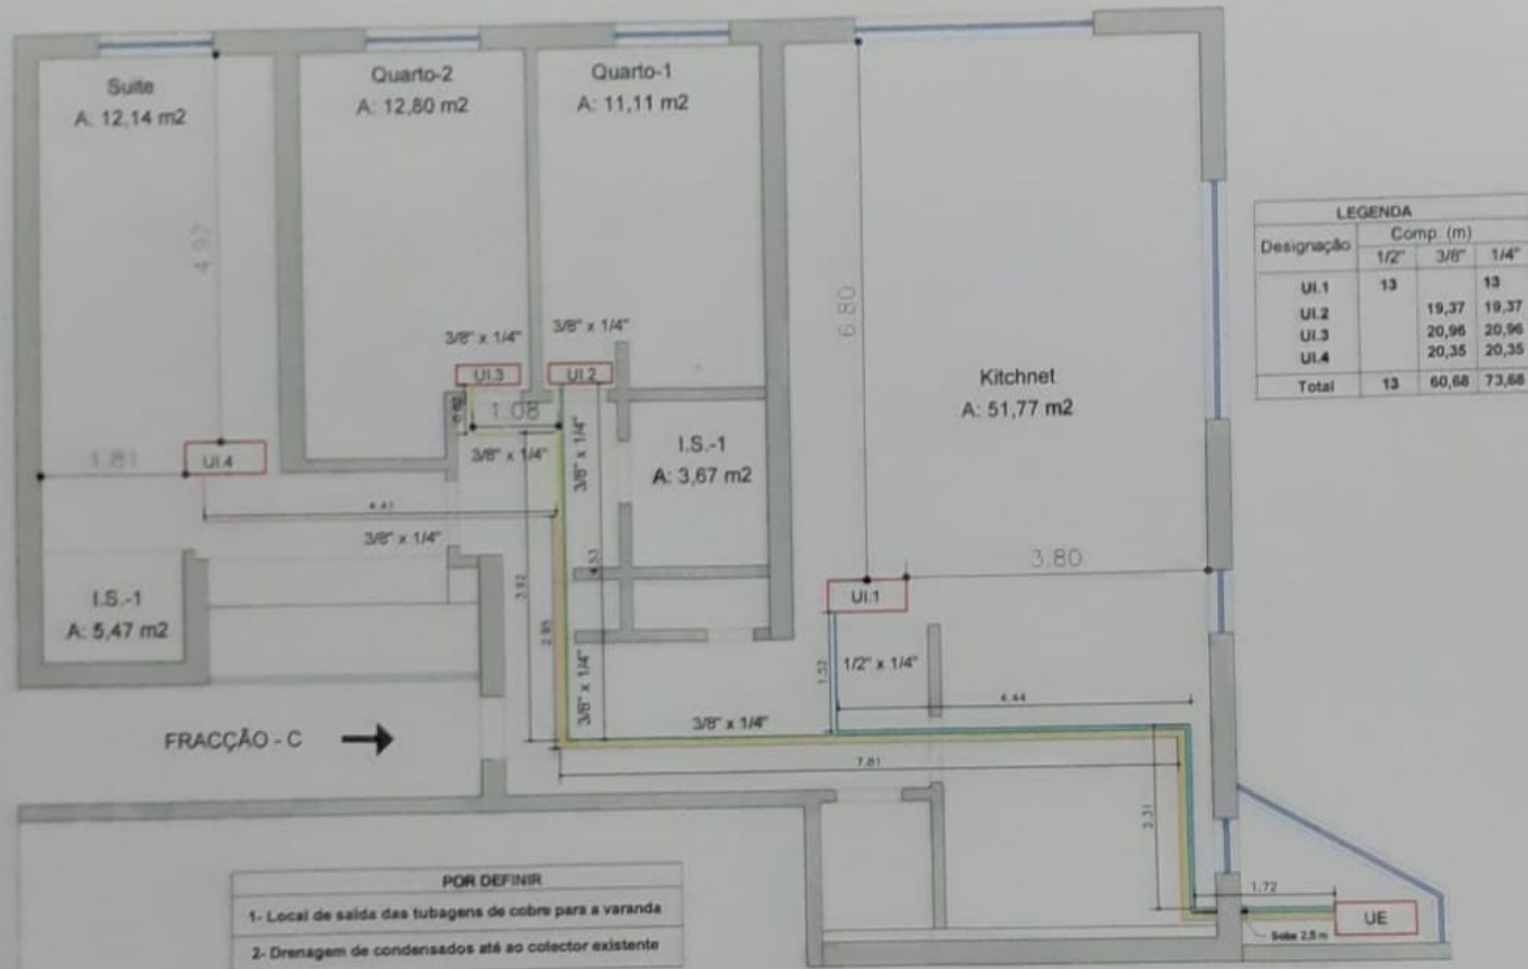

	07/06/2022	CLIENTE:	Sofia Romano	 CLIMATIZAÇÃO TROPICAL, Lda
		DESCRIÇÃO:	Diagrama da tubagem de cobre AC Twin Tower - Edifício E - 25° C Lisboa	DESENHO N°
Escala	1:100			Executado por: A. Santos
				TIM 00168
				Empresa Certificada: SAC-1218
				Alvará: 88860 Impic