



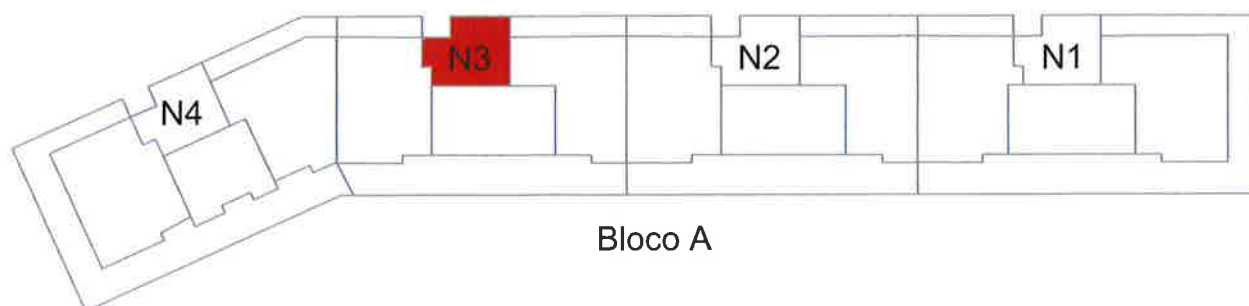

Deputado

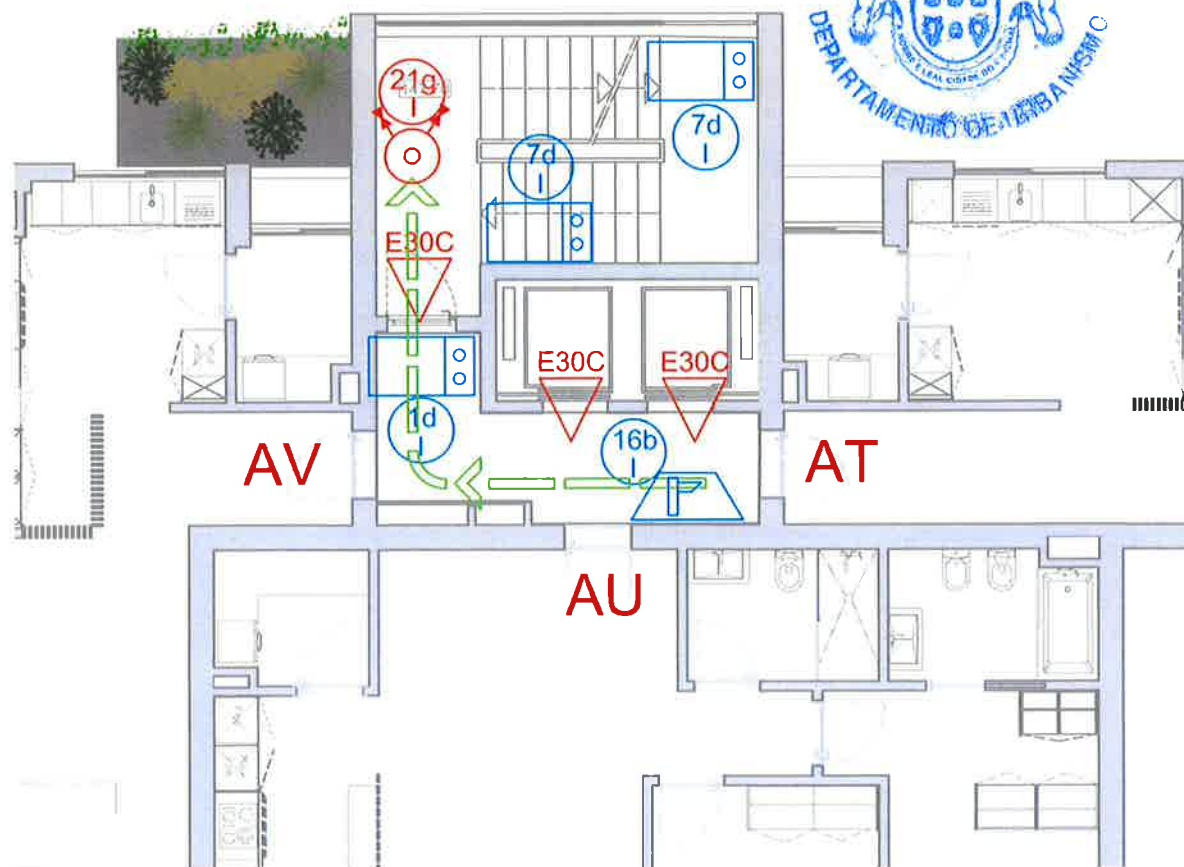

Bloco A


ESTE DESENHO CONSTITUI PROPRIEDADE INTELECTUAL DOS SEUS AUTORES. E NÃO PODE SER REPRODUZIDO SEM A SUA AUTORIZAÇÃO, SOB PENA DE PUNIÇÃO DE ACORDO COM A LEGISLAÇÃO EM VIGOR

PROJETO	TÉCNICO RESPONSÁVEL	CLIENTE	REFERÊNCIA	BLOCO	NUCLEO	DESENHO Nº
THE PLACE		ALWAYS ORIGINAL	FT-001-2023-V01	A		
Caminho das Virtudes FUNCHAL		CAMINHO DO RIBEIRINHO - CASAS DA IGREJA - RIBEIRA DA JANELA	FASE	PISO		
		Planta de piso de acesso ao Fogo	FICHAS TECNICAS	3	N3	112
		ESCALA 1 / 100	TIPOLOGIA	--		ABRIL 2023

João

THE PLACE

Virtudes - Funchal

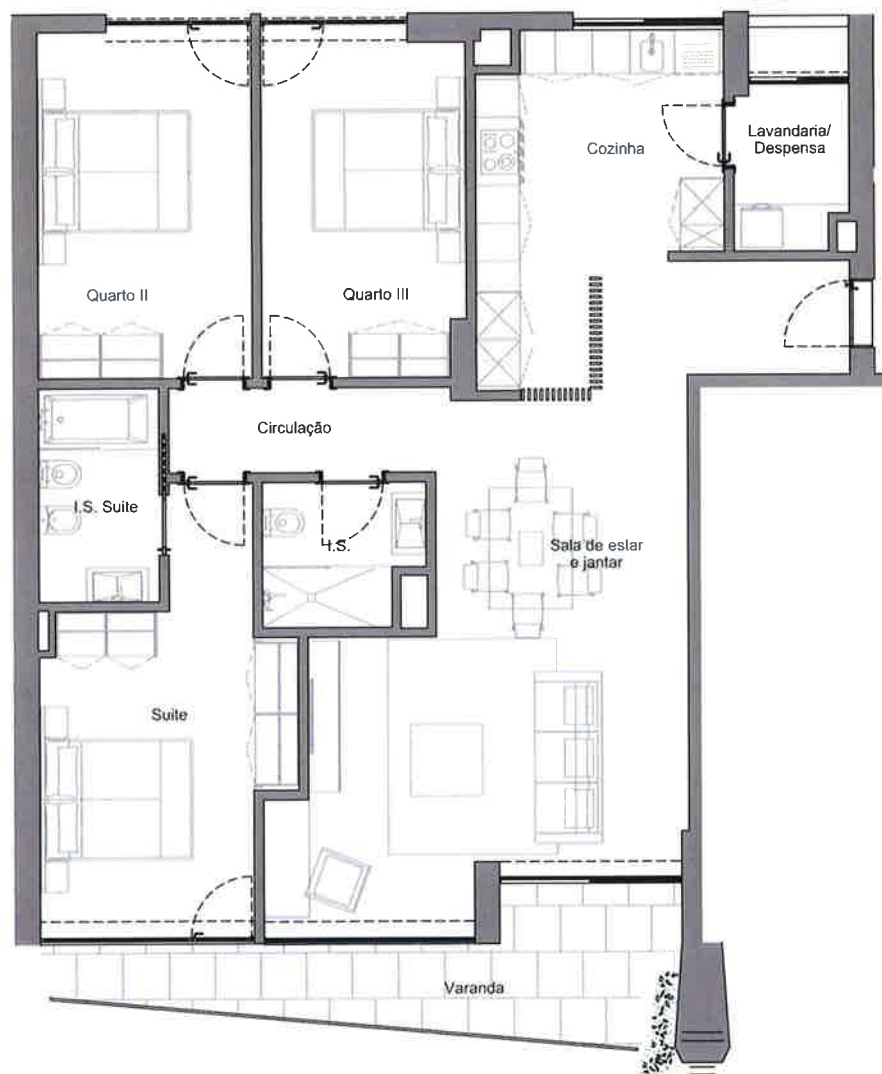

LOCALIZAÇÃO:



Arrecadação: 8

Estacionamento: 54 + 55



ESTE DESENHO CONSTITUI PROPRIEDADE INTELECTUAL DOS SEUS AUTORES. E NÃO PODE SER REPRODUZIDO SEM A SUA AUTORIZAÇÃO. SOB PENA DE PUNIÇÃO DE ACORDO COM A LEGISLAÇÃO EM VIGOR

PROJETO	TECNICO RESPONSÁVEL	CLIENTE	REFERÊNCIA	BLOCO	LETRA	DESENHO Nº
THE PLACE		ALWAYS ORIGINAL	FT-001-2023-V01	A		
Caminho das Virtudes FUNCHAL		CAMINHO DO RIBEIRINHO - CASAS DA IGREJA - RIBEIRA DA JANELA	FASE	PISO		
		Arquitetura	FICHAS TECNICAS	3	AV	48
		ESCALA	TIPOLOGIA	T3		ABRIL 2023
		1 / 100				