


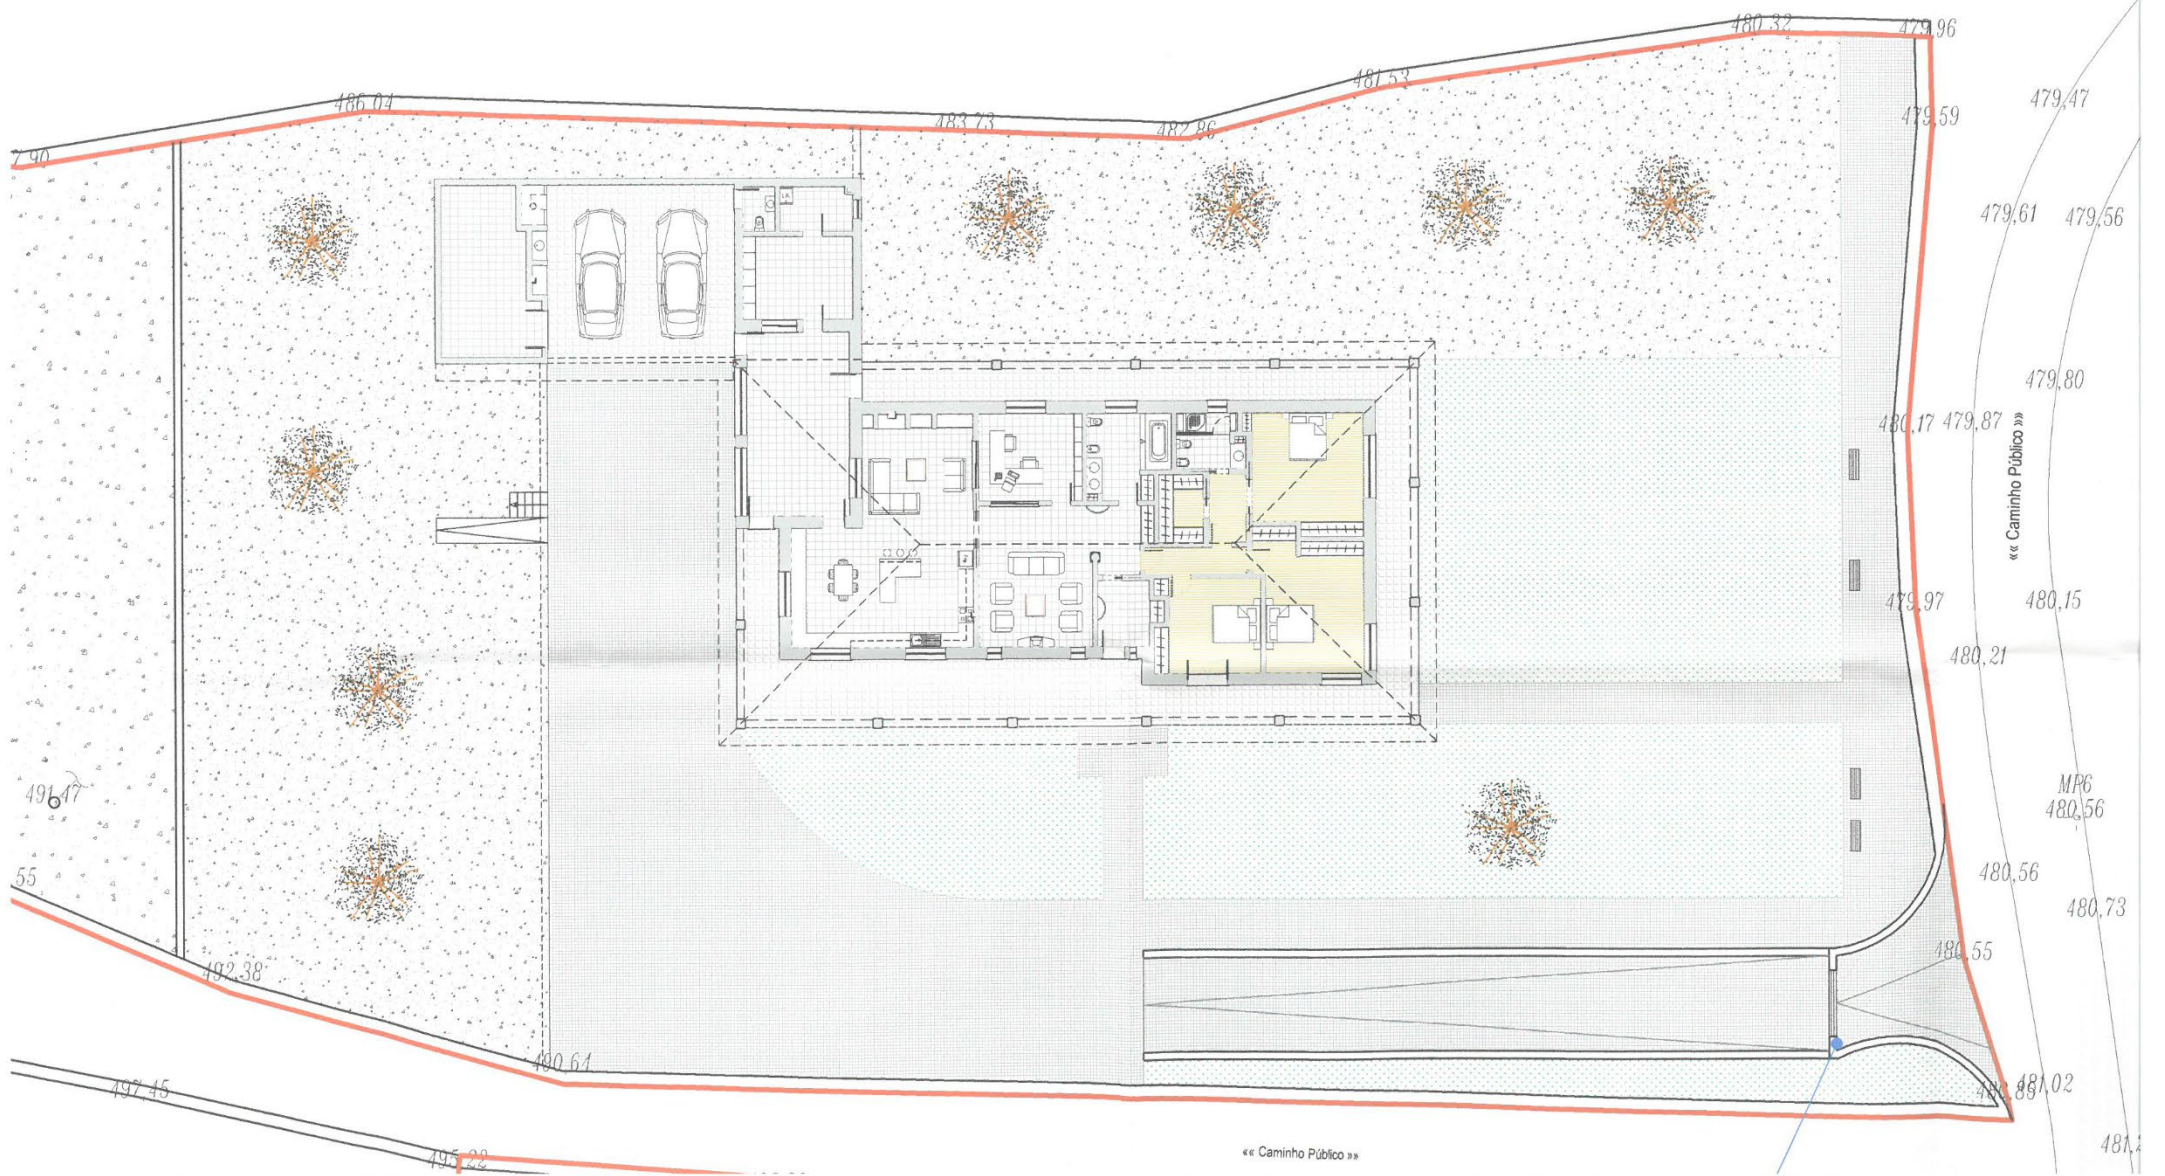




Perfil A/B
Esc: 1/200




ADO PRINCIPAL
ateriais a aplicar



ALÇADO LATERAL DIREITO
- Materiais a aplicar

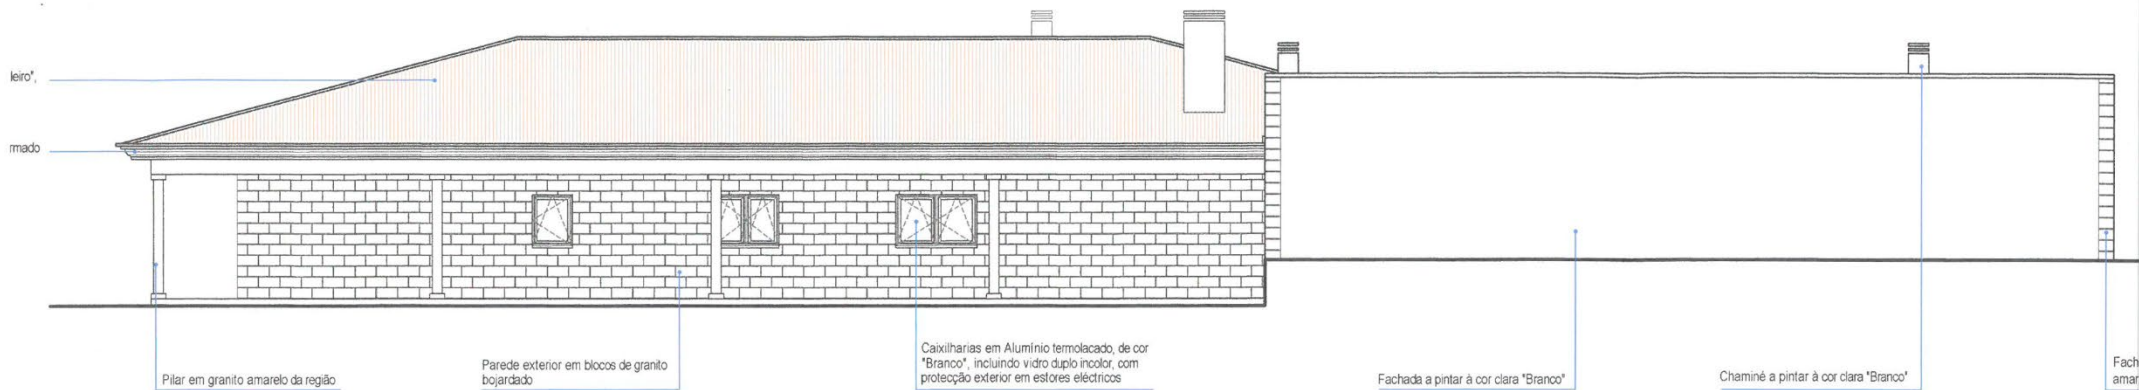

ALÇADO POSTERIOR
- Materiais a aplicar

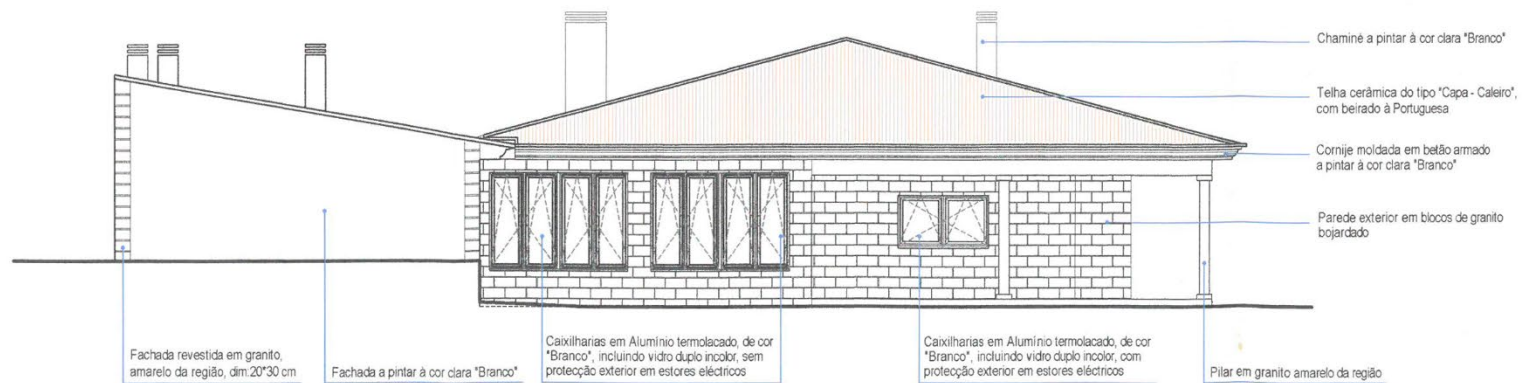

ALÇADO LATERAL ESQUERDO
- Materiais a aplicar