



2002/11/20
Cmg

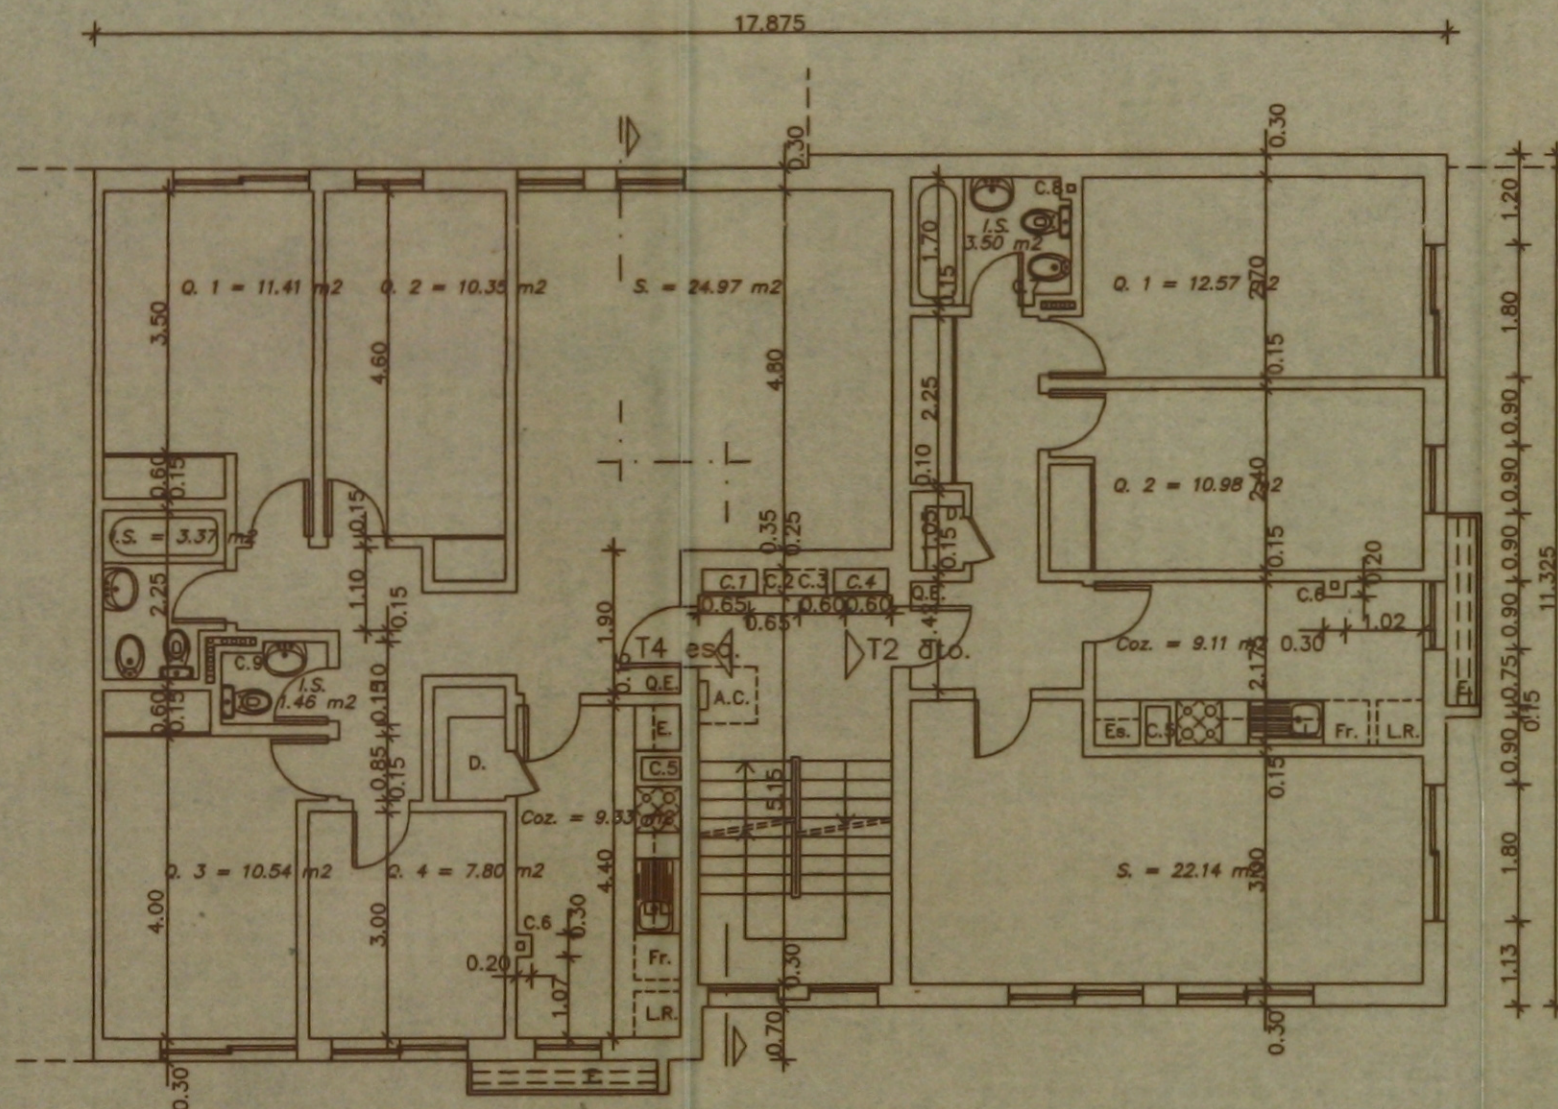

Legenda

- A.C. - Acesso à cobertura
- C. - Armários de contadores
- C.E. - Caixa de escada
- Coz. - Cozinha
- D. - Despensa
- E. - Estendal
- Es. - Esquentador
- Fl. - Floreira
- Fr. - Frigorífico
- H.E. - Hall da escada
- I.S. - Instalação sanitária
- L.L. - Máquina de lavar loiça
- L.R. - Máquina de lavar roupa
- Q. - Quarto
- Q.E. - Quadro de electricidade
- R.P. - Receptáculos postais
- S. - Sala
- V. - Conduitas de ventilação

- Courettes:
- C.1 - Água
 - C.2 - Telecom
 - C.3 - Electricidade
 - C.4 - Gás
 - C.5 - Ventilação Coz.
 - C.6 - Esgoto Coz.
 - C.7 - Ventilação I.S.
 - C.8 - Esgoto I.S.
 - C.9 - Ventilação+Esgoto I.S.
 - C.10 - Electricidade+Telecom

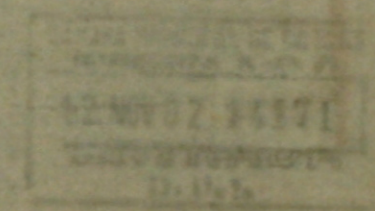

TELA FINAL

2002/11/20
Cmg



Req.	Fase Licenciamento
A. SANTO S.A. Loteamento do Alto da Peça	Lote 03
Planta do Piso Tipo	Folha 04
	Des.
	Escala 1/100
314745E4	- Data Julho de 2000

Este desenho é propriedade de A. Santo - Engenharia Industrial e Turística, S. A. e não pode ser reproduzido, divulgado ou copiado, no todo ou em parte, sem autorização expressa. Reservados todos os direitos pela legislação em vigor. DECRETO-LEI 83/85 de 14 de Março.