


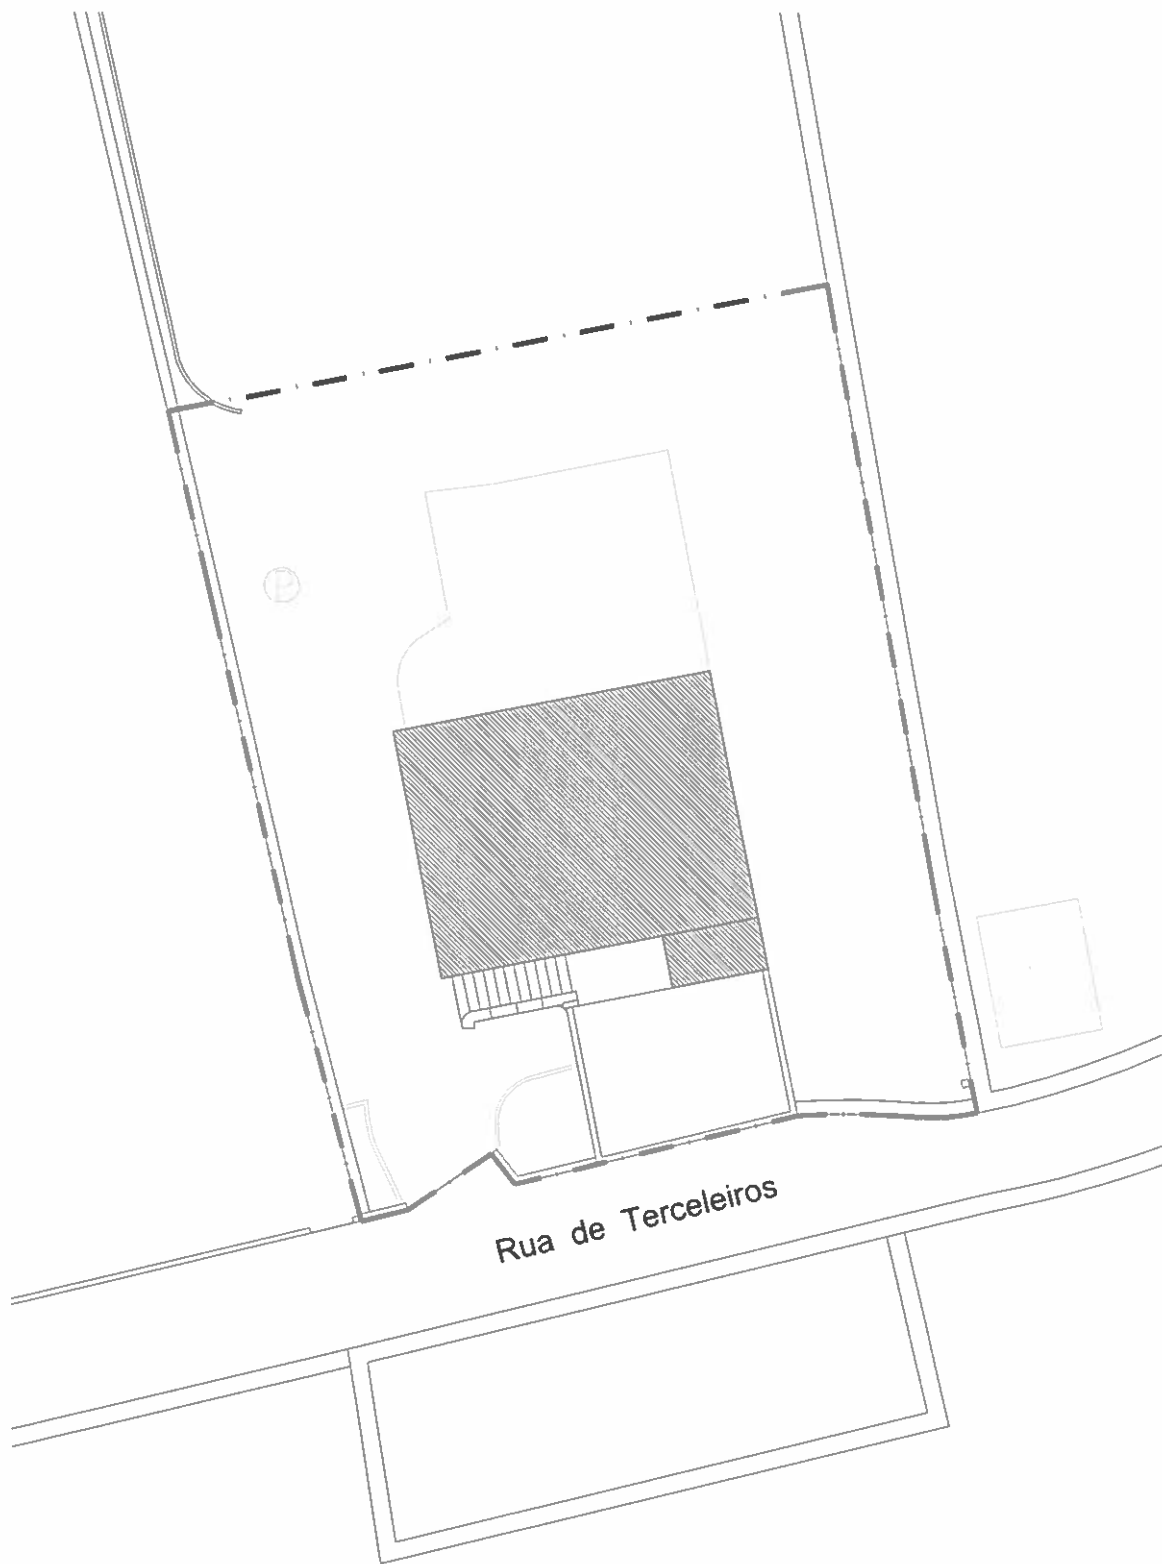

José Manuel Dos Santos Eiras - Sociedade Unipessoal LDA

504_Reabilitação de Edifício_FTH_Rua de Terceiros_ABR2024_V1

Rua de Terceiros, São Bartolomeu do Mar

Planta de implantação do edifício

abril de 2024 | Anexo 01

1:200

01




pedro vasco ferreira architecture studio, lda
Espôsende | Av. Valentim Ribeiro, 13, sala G. 4740-208, Espôsende, Portugal
Porto | Praça Filipa da Lancaster, 22, 6º Piso Sala 100 4050-259 Porto, Portugal
Tel: 00351 253072611 E-mail: geral@pfaarchstudio.com
<http://www.pfaarchstudio.com/>

Arq.º Pedro Ferreira

Colaboração

Arq.ª Catiana Vasconcelos

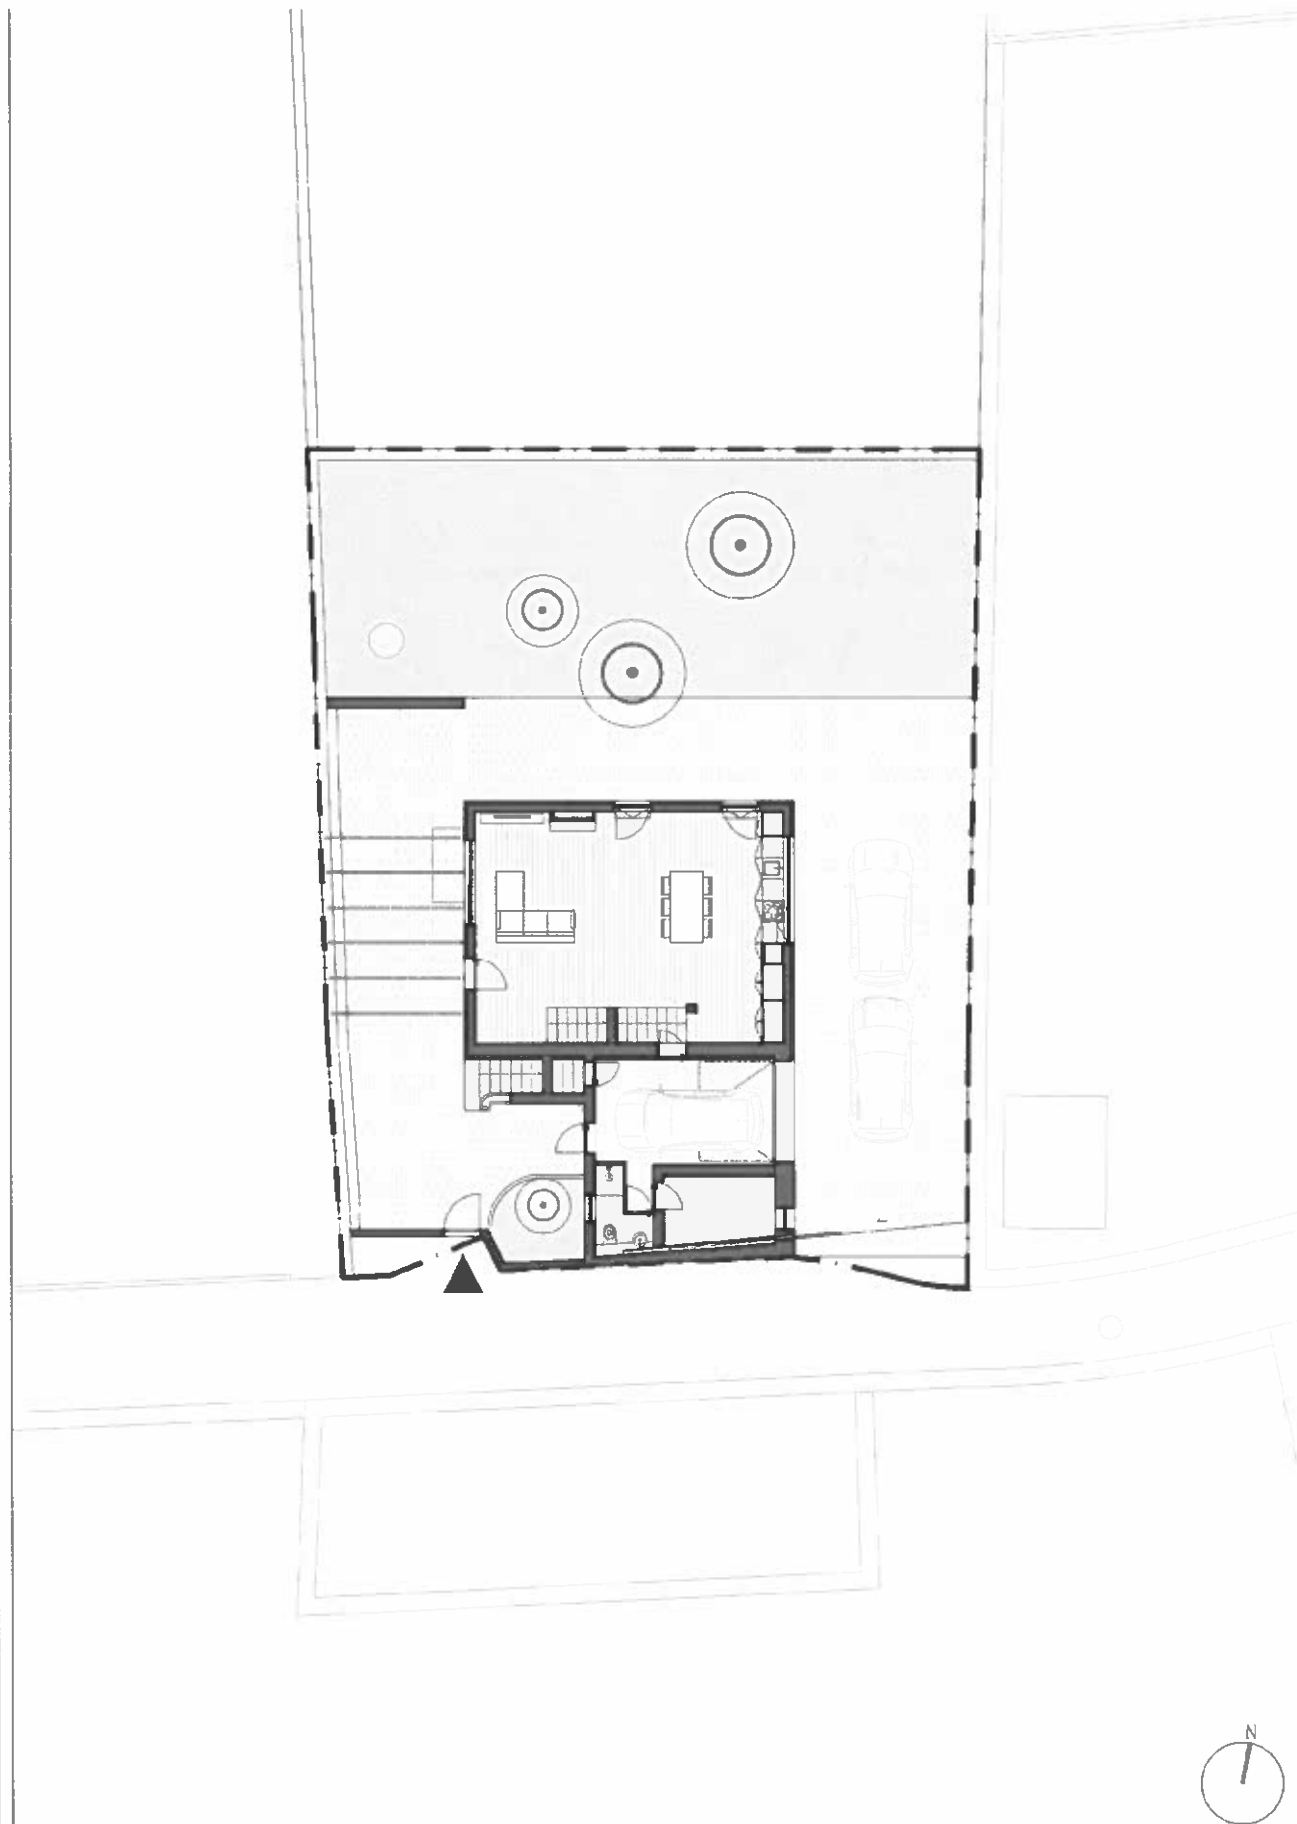

José Manuel Dos Santos Eiras - Sociedade Unipessoal LDA

504_Reabilitação de Edifício_FTH_Rua de Terceiros_ABR2024_V1

Rua de Terceiros, São Bartolomeu do Mar

Planta simplificada do piso de entrada

abril de 2024 | Anexo 02

1:200

02




pedro vasco ferreira architecture studio, lda
Esposende | Av. Valeriano Ribeiro, 13, sala G, 4710-208, Esposende, Portugal
Porto | Praça T'opa da Lencastre, 22, 8º Piso Sala 100 4050-259 Porto, Portugal
Tel: 00351 253072611 E-mail: gwa@pfarchstudio.com
http://www.pfarchstudio.com/

Arq.º Pedro Ferreira

Colaboração

Arq.ª Catarina Vazconcelos

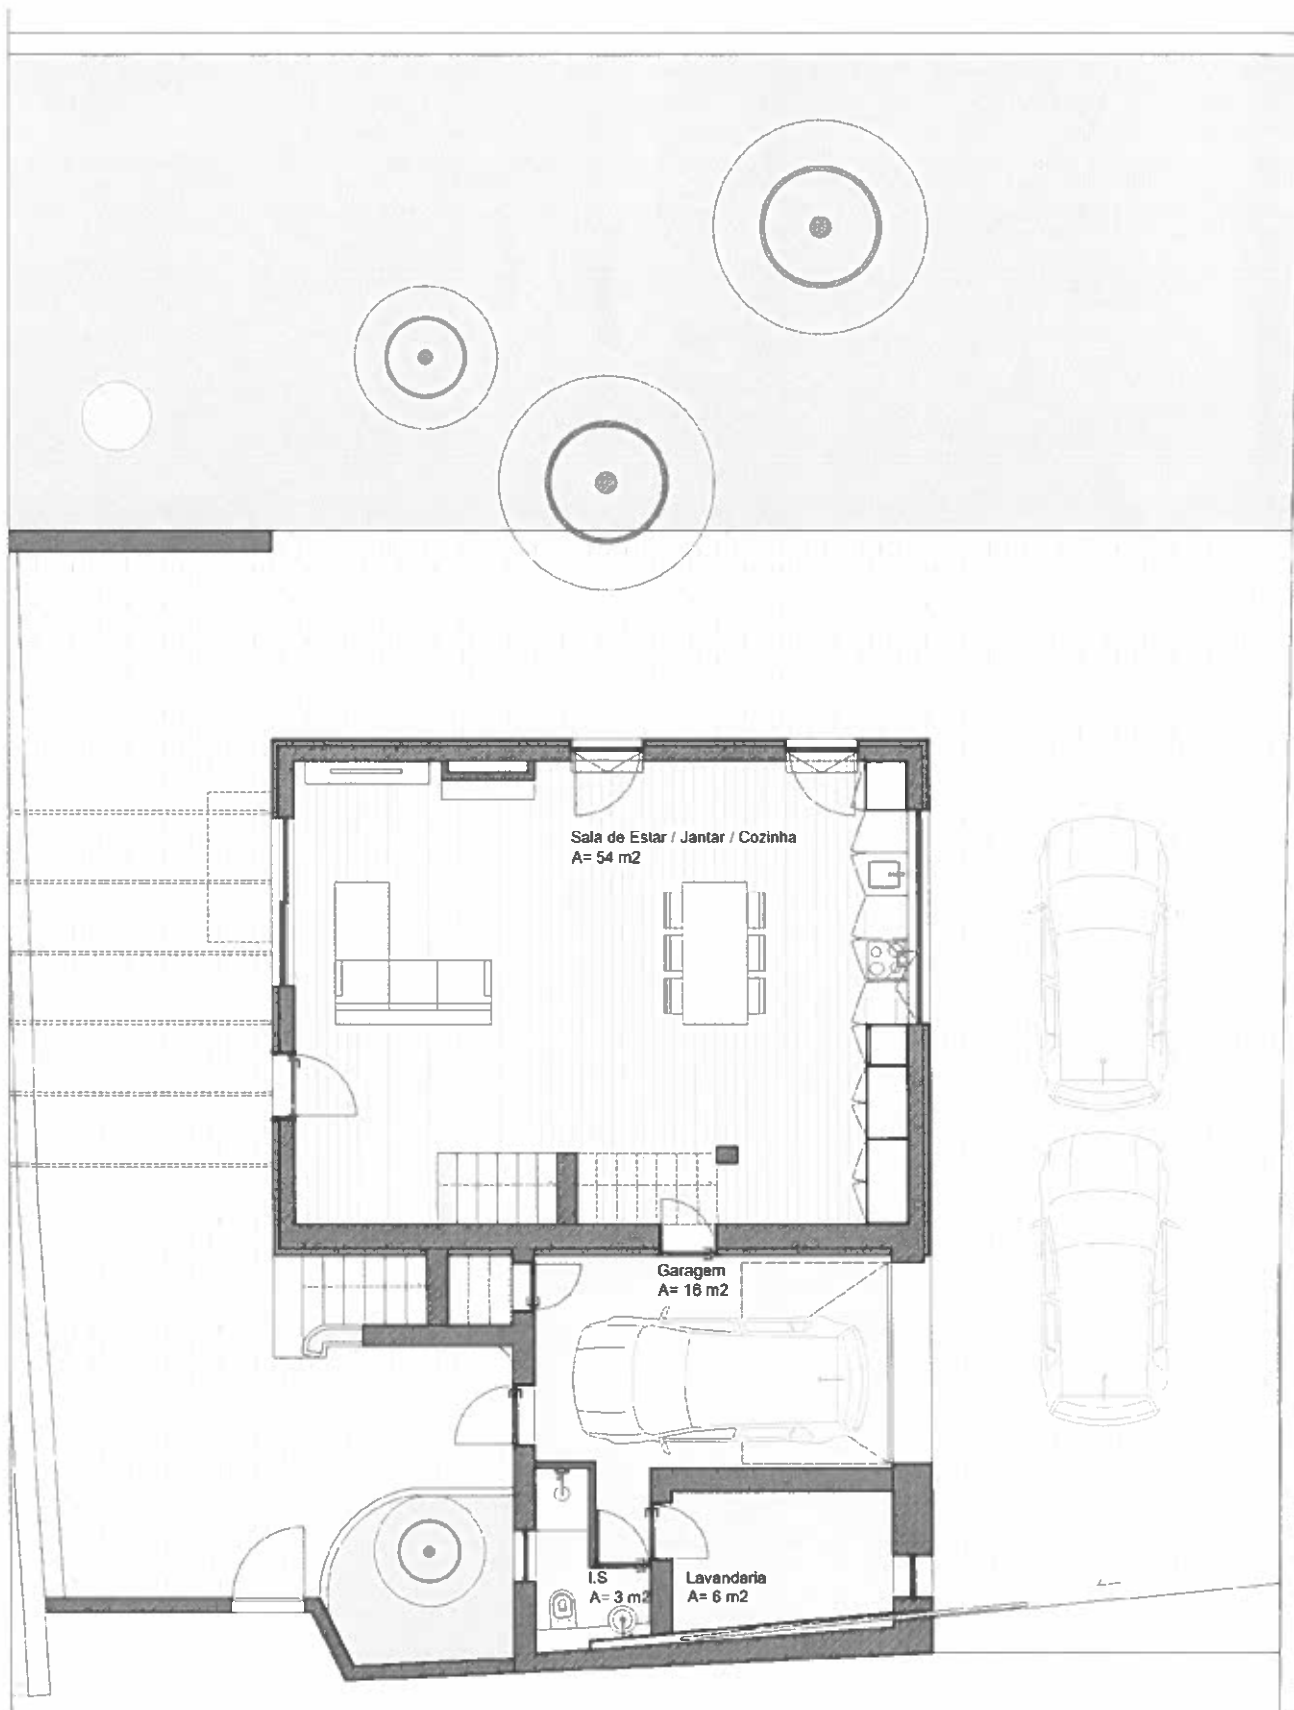

José Manuel Dos Santos Eiras - Sociedade Unipessoal LDA

504_Reabilitação de Edifício_FTH_Rua de Terceiros_ABR2024_V1

Rua de Terceiros, São Bartolomeu do Mar

Planta simplificada da habitação

abril de 2024 | Anexo 03 | Piso 00

1:100

03.1




pedro vasco ferreira architecture studio, lda
Esposende | Av. Valém Ribeiro, 13, sala G, 4740-208, Esposende, Portugal
Porto | Praça Lúcia da Lencastre, 22, 6º andar Sala 100 4050-259 Porto, Portugal
Tel 00351 253072611 E-mail geral@pfarchstudio.com
<http://www.pfarchstudio.com/>

Arq.º Pedro Ferreira

Colaboração

Arq.ª Catarina Vasconcelos

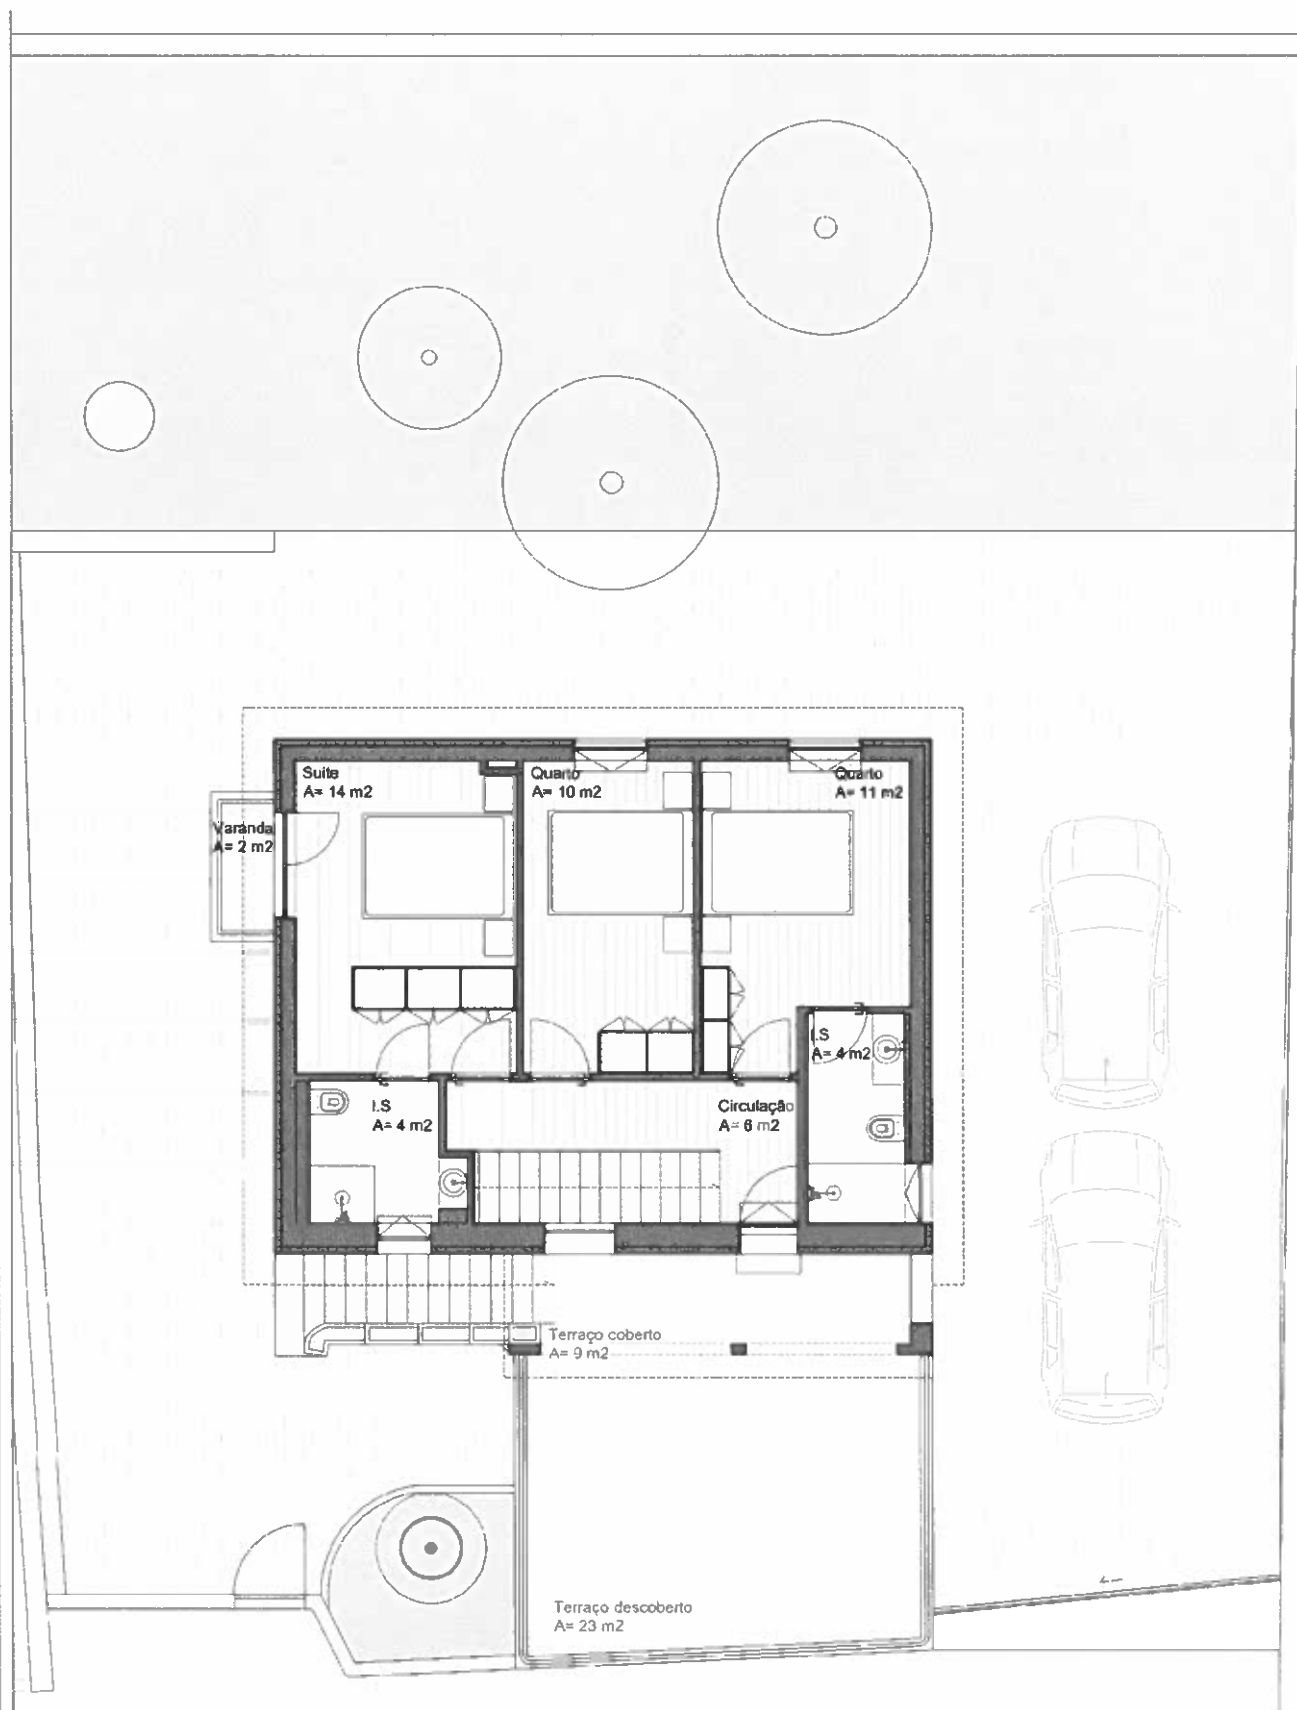

José Manuel Dos Santos Eiras - Sociedade Unipessoal LDA

504_Reabilitação de Edifício_FTH_Rua de Terceiros_ABR2024_V1

Rua de Terceiros, São Bartolomeu do Mar

Planta simplificada da habitação

abril de 2024 | Anexo 03 | Piso 01

1:100

03.2




pedro vasco ferreira architecture studio, lda
Esposende | Av. Vaenim Ribeiro, 13, 3.a G. 4740-203, Esposende, Portugal
Porto | Praça Flávia da Lencastre, 22, 6.º ao Sál 100 4050-253 Porto, Portugal
Tel 90351 253072611 E-mail geral@pfarchstudio.com
<http://www.pfarchstudio.com/>

Arq.º Pedro Ferreira

Colaboração

Arq.ª Catarina Vasconcelos

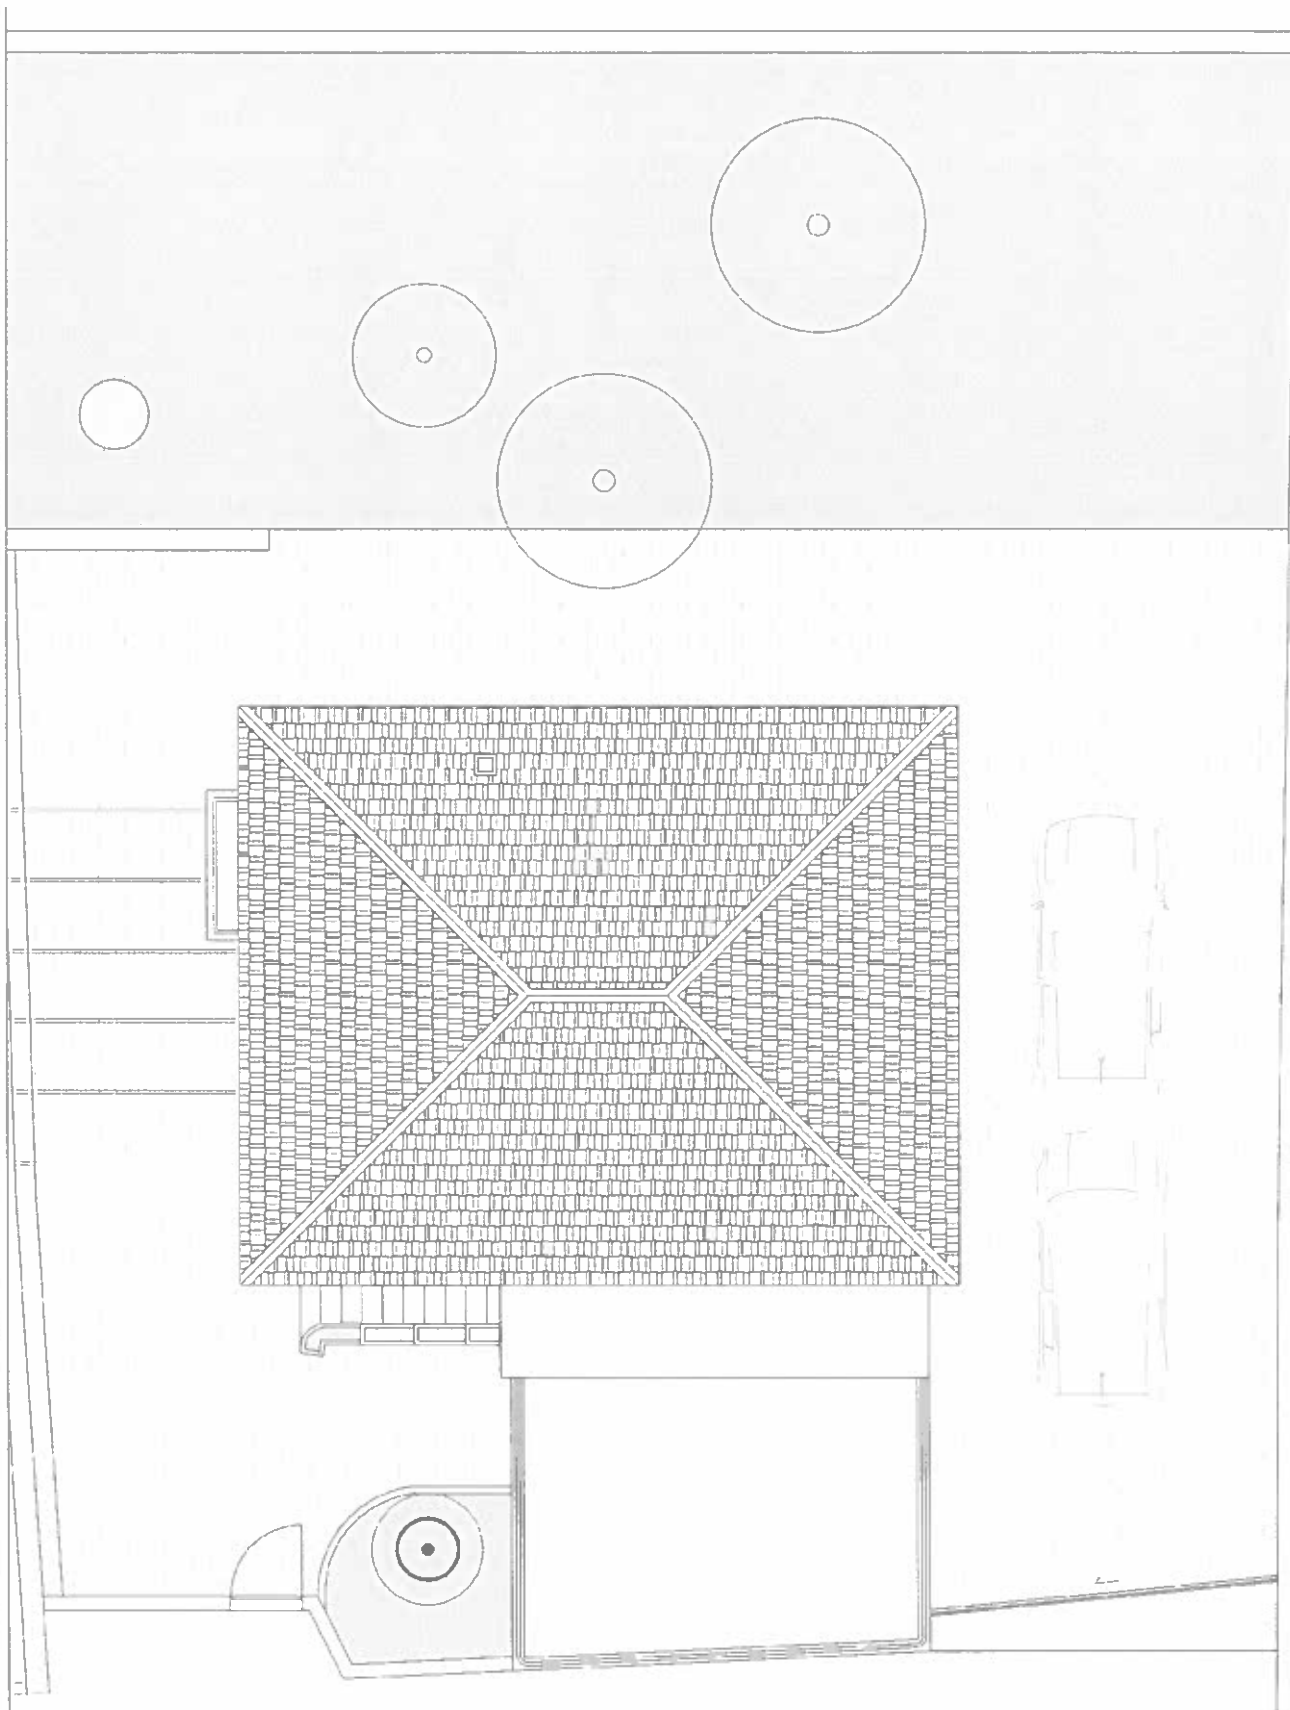

José Manuel Dos Santos Eiras - Sociedade Unipessoal LDA

504_Reabilitação de Edifício_FTH_Rua de Terceiros_ABR2024_V1

Rua de Terceiros, São Bartolomeu do Mar

Planta simplificada da habitação

abril de 2024 | Anexo 03 | Cobertura

1:100

03.3




pedro vasco ferreira architecture studio, lda
Esposende | Av. Valenim Ribeiro, 13, 3.a G. 4740-208, Esposende, Portugal
Porto | Praça Lúcia de Lencastre 22 6.º Piso Sala 100 4050-259 Porto, Portugal
Tel 00351 253072611 E-mail: gwa@pfarchstudio.com
http://www.pfarchstudio.com

Arq.º Pedro Ferreira

Colaboração

Arq.ª Catarina Vasconcelos

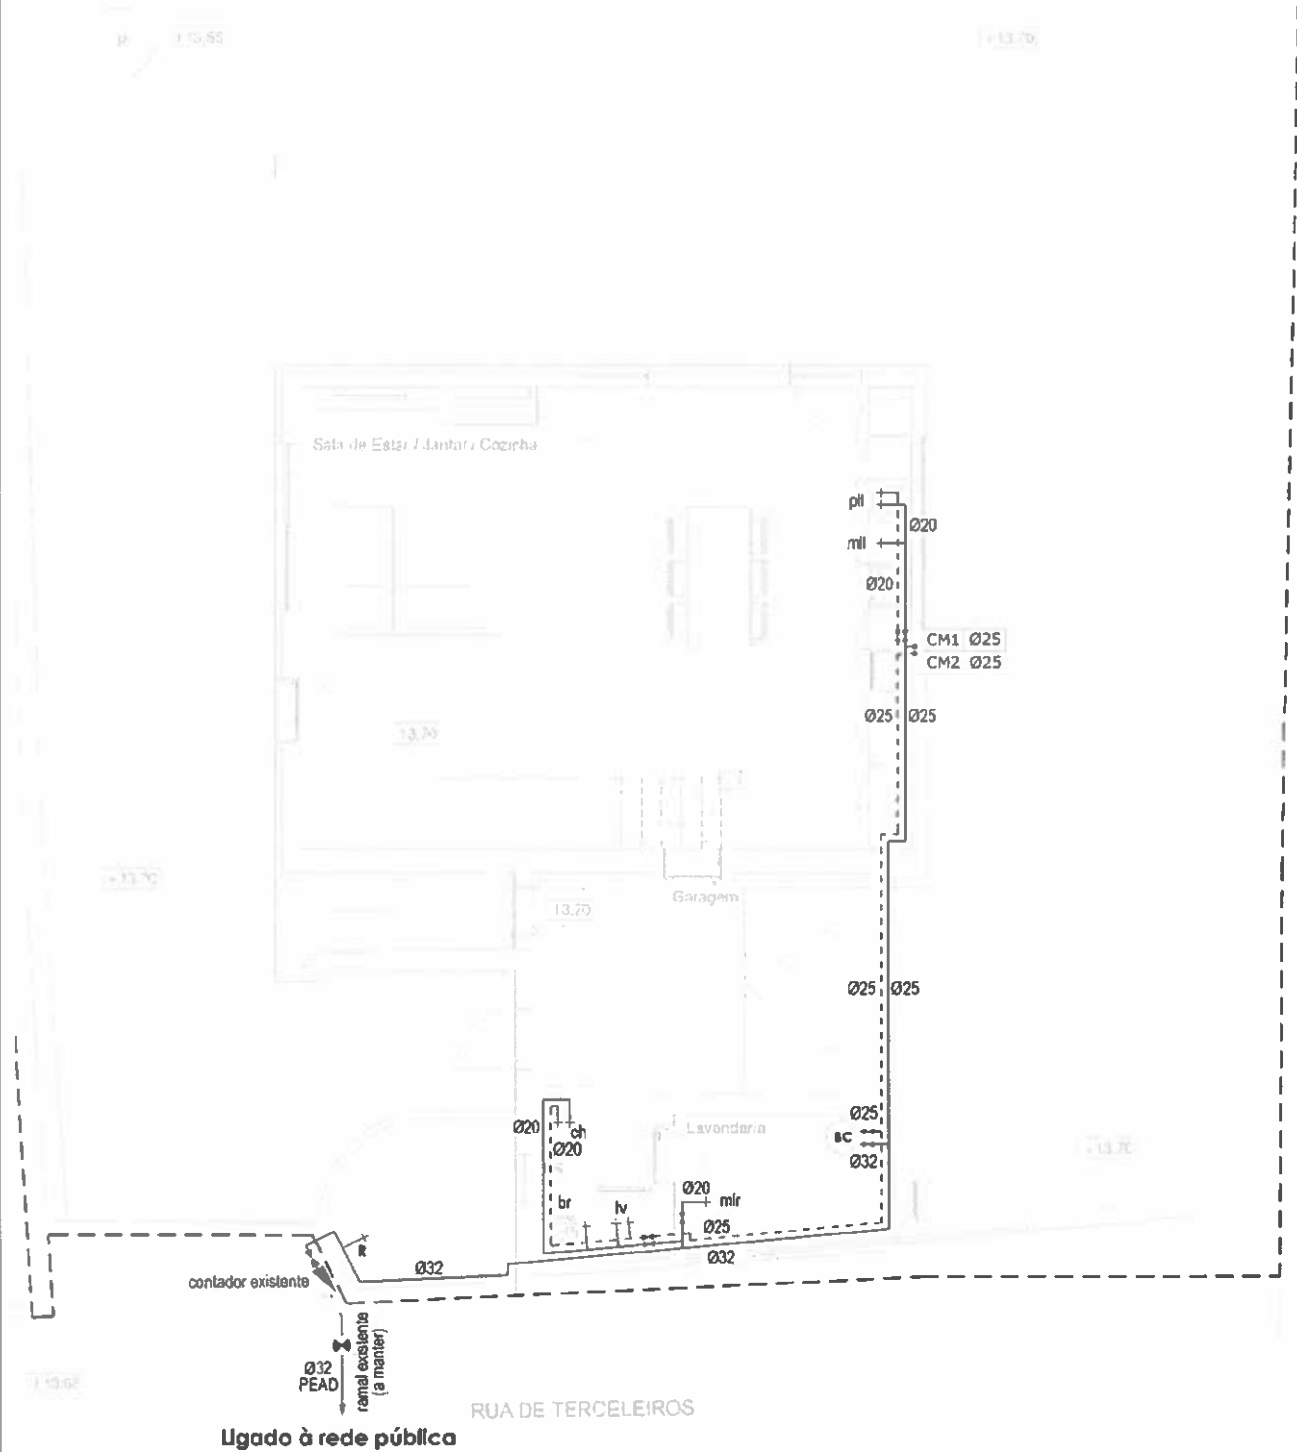

José Manuel Dos Santos Eiras - Sociedade Unipessoal LDA

504_Reabilitação de Edifício_FTH_Rua de Terceiros_ABR2024_V1

Rua de Terceiros, São Bartolomeu do Mar

Planta simplificada da rede de distribuição de água do fogo abril de 2024 | Anexo 04 | Piso 00

1:100

04.1




pedro vasco ferreira architecture studio, lda
Esposende | Av. Valénim Ribeiro, 13, sala G. 4710-208, Esposende, Portugal
Porto | Praça T. Lopo da Lencastre, 22. 4º P.º Sala 100 4050-259 Porto, Portugal
Tel 93351 253072611 E-mail gvera@pfarchstudio.com
<http://www.pfarchstudio.com/>

Arq.º Pedro Ferreira

Colaboração

Arq.ª Catarina Vasconcelos

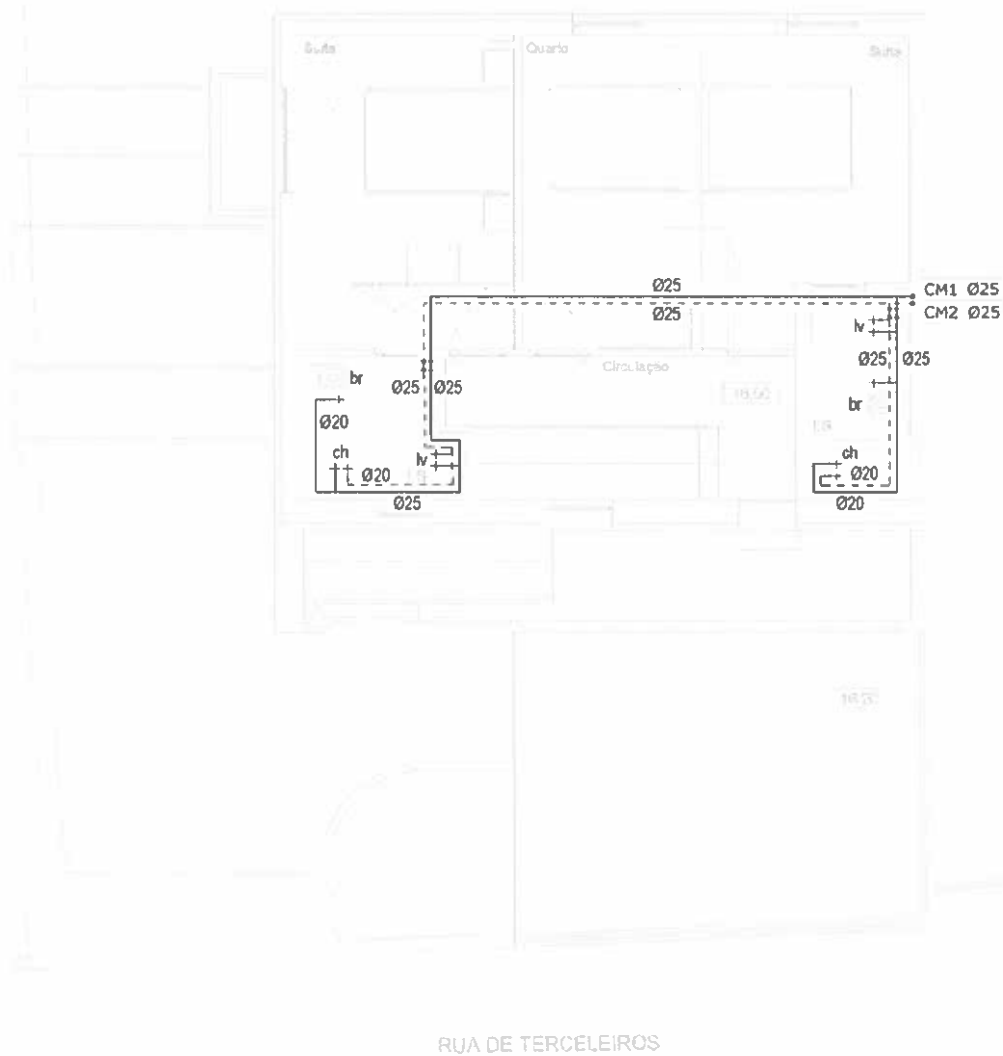

José Manuel Dos Santos Eiras - Sociedade Unipessoal LDA

504_Reabilitação de Edifício_FTH_Rua de Terceiros_ABR2024_V1

Rua de Terceiros, São Bartolomeu do Mar

Planta simplificada da rede de distribuição de água do fogo abril de 2024 | Anexo 04 | Piso 01

1:100

04.2




pedro vasco ferreira architecture studio, lda
Escosence | Av. Valente Ribeiro, 13, sala G, 4710-208, Espinho, Portugal
Porto | Praça Fátima da Lencastre, 22, 6º Piso Sala 100 4050-259 Porto, Portugal
Tel: 03351 253072611 E-mail: gwa@pvaarchstudio.com
http://www.pvaarchstudio.com

Arq.º Pedro Ferreira

Colaboração

Arq.ª Catarina Vasconcelos

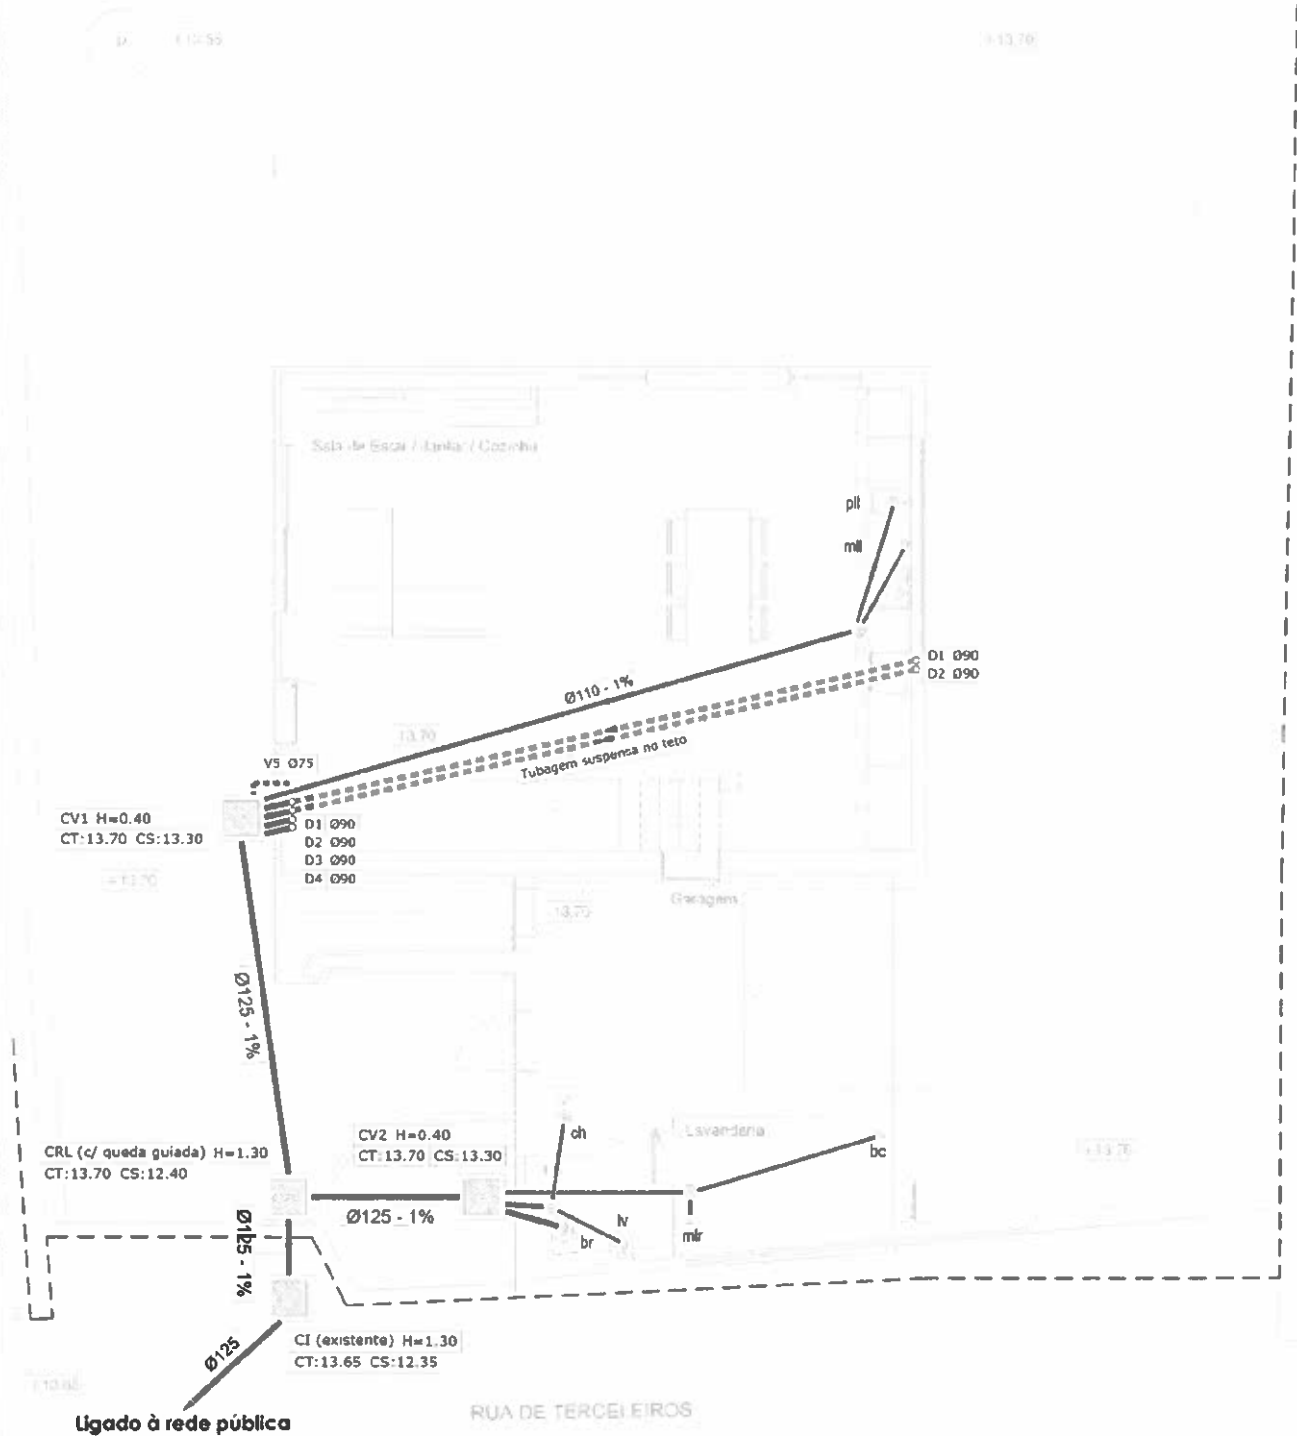

José Manuel Dos Santos Eiras - Sociedade Unipessoal LDA

504_Reabilitação de Edifício_FTH_Rua de Terceiros_ABR2024_V1

Rua de Terceiros, São Bartolomeu do Mar

Planta simp. da rede de dren. de águas residuais do fcoço abr/ de 2024 | Anexo 05 | Piso 00

1:100

05.1




pedro vasco ferreira architecture studio, lda
Esposende | Av. Valenim Ribeiro, 13, sala G, 4740-208, Esposende, Portugal
Porto | Praça Ilíada da Lencastre, 22 6º Piso Sala 100 4050-259 Porto, Portugal
Tel: 00351 253072611 E-mail: gvera@pfarchstudio.com
http://www.pfarchstudio.com

Arq.º Pedro Ferreira

Colaboração

Arq.ª Catarina Vasconcelos

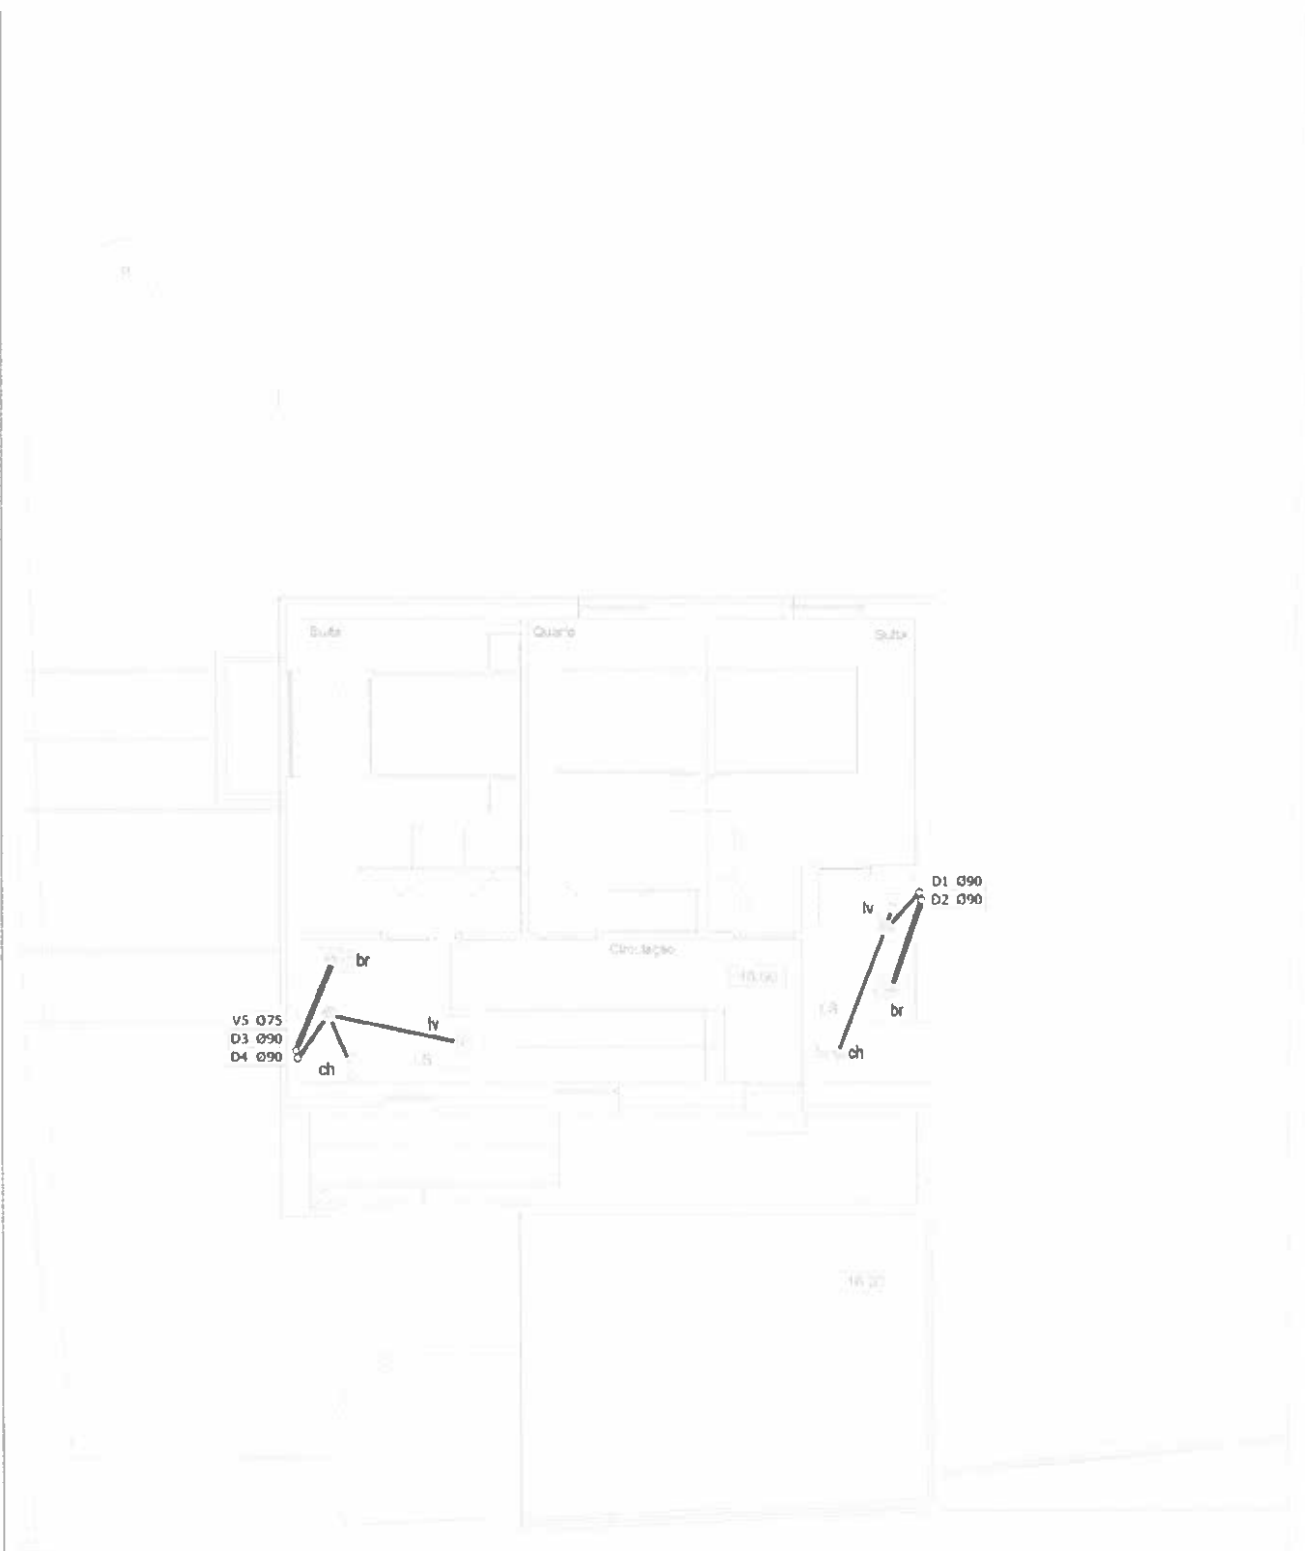

RUA DE TERCELEIROS

José Manuel Dos Santos Eiras - Sociedade Unipessoal LDA

504_Reabilitação de Edifício_FTH_Rua de Terceleiros_ABR2024_V1

Rua de Terceleiros, São Bartolomeu do Mar

Planta simp. da rede de dren. de águas residuais do fcco abril de 2024 | Anexo 05 | Piso 01

1:100

05.2




pedro vasco ferreira architecture studio, lda
Esposende | Av. Valentim Ribeiro, 13, 3.a G. 4710-208, Esposende, Portugal
Porto | Praça Filipa da Lencastre, 22, 6º Piso Sala 100 4050-259 Porto, Portugal
Tel: 93351 253072611 E-mail: gvera@pfarchstudio.com
http://www.pfarchstudio.com/

Arq.º Pedro Ferreira

Colaboração

Arq.ª Catarina Vasconcelos

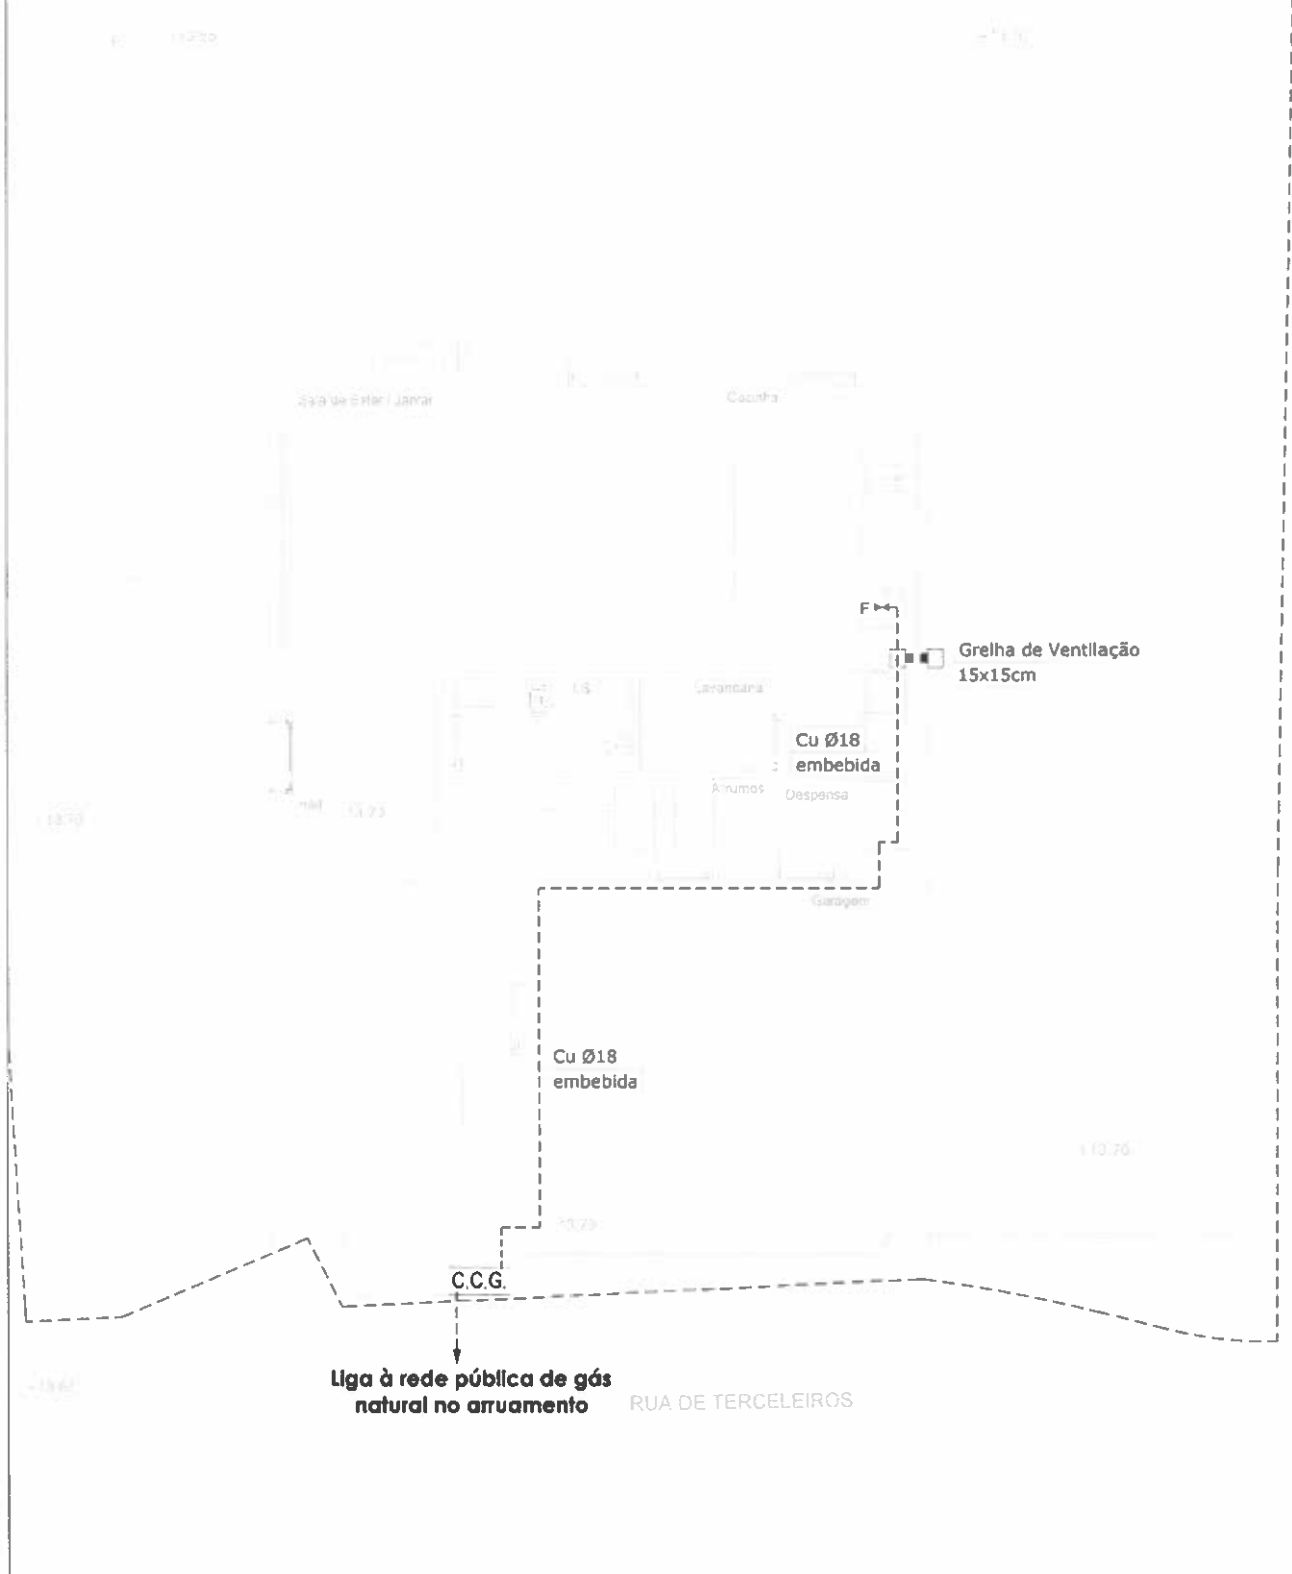

José Manuel Dos Santos Eiras - Sociedade Unipessoal LDA

504_Reabilitação de Edifício_FTH_Rua de Terceiros_ABR2024_V1

Rua de Terceiros, São Bartolomeu do Mar

Planta simplificada da distribuição de gás no fogo

abril de 2024 | Anexo 06 | Piso 00

1:100

06.1



pedro vasco ferreira architecture studio, lda
Esporadeira | Av. Valério Ribeiro, 13, sala G 4740-208 Esporadeira, Portugal
Porto | Praça Filipe de Lancaster, 22, 6º Piso Sala 100 4050-259 Porto, Portugal
Tel 00351 25307261 | E-mail geral@pfarchstudio.com
<http://www.pfarchstudio.com/>

Arq.º Pedro Ferreira

Colaboração

Arq.ª Catarina Vasconcelos

