




Corte BB'





Alçado | Passeio das Virtudes




Alçado | Rua Dr. Barbosa de Castro

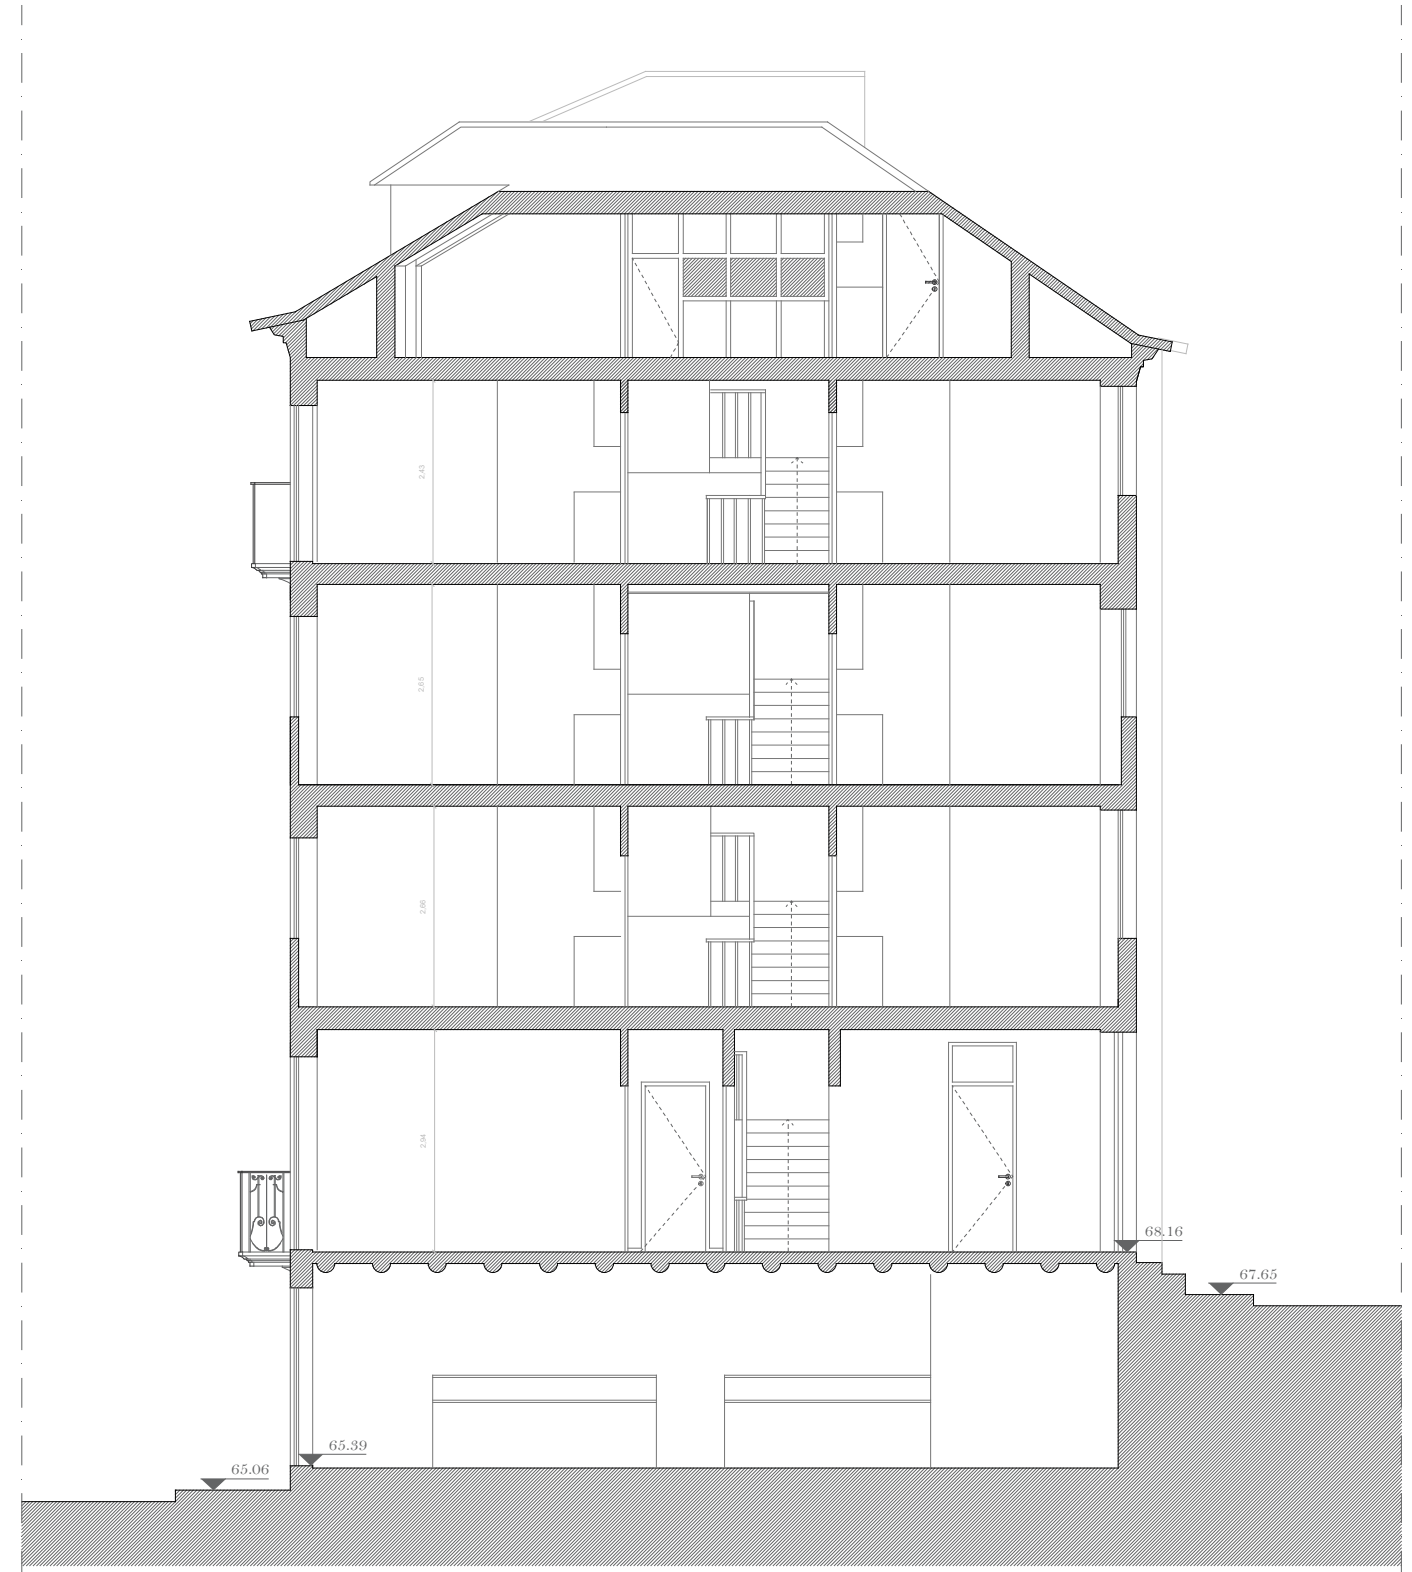


Corte AA'

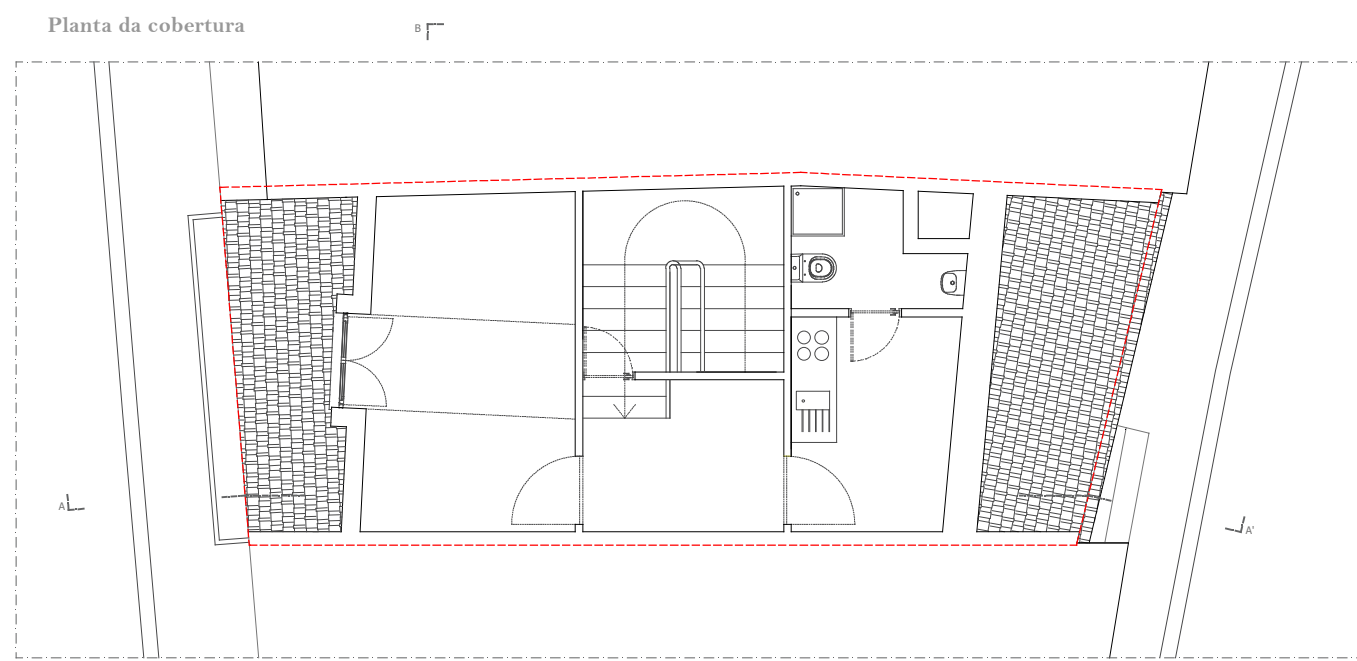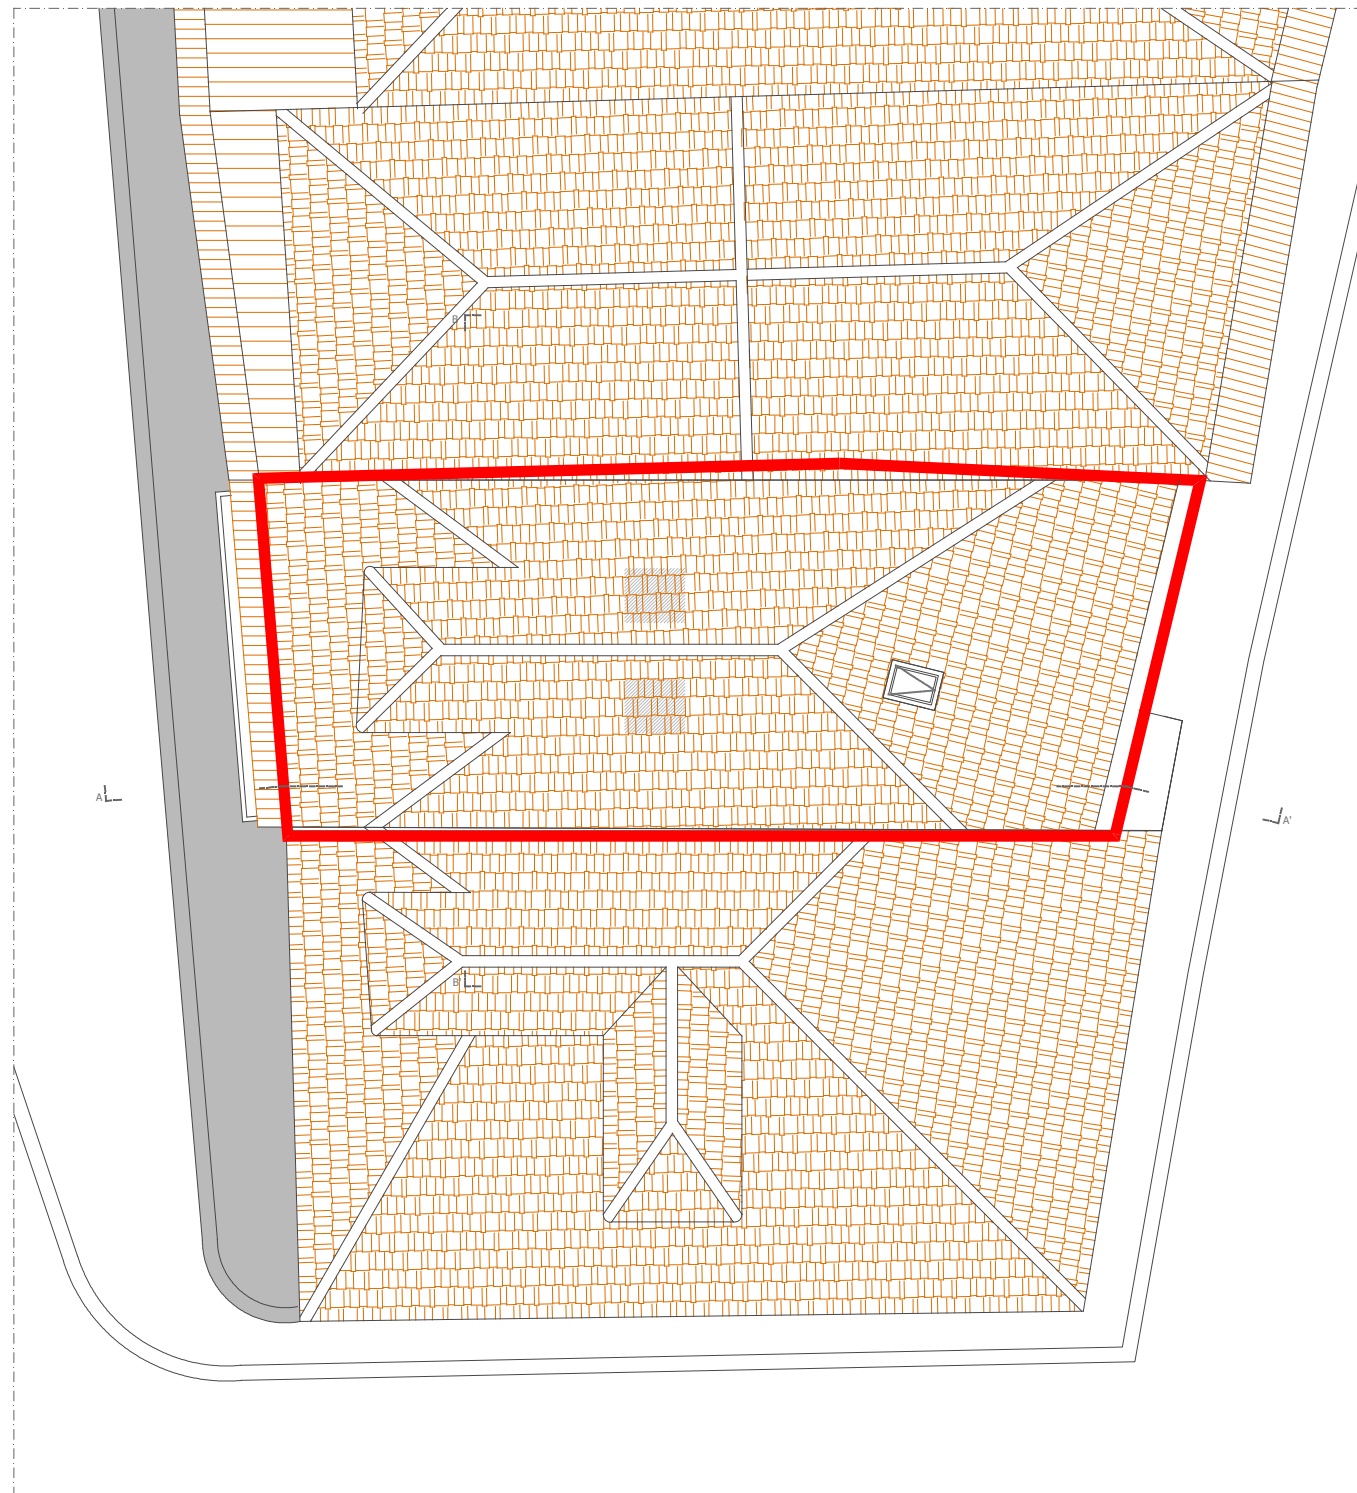


Planta do piso 5

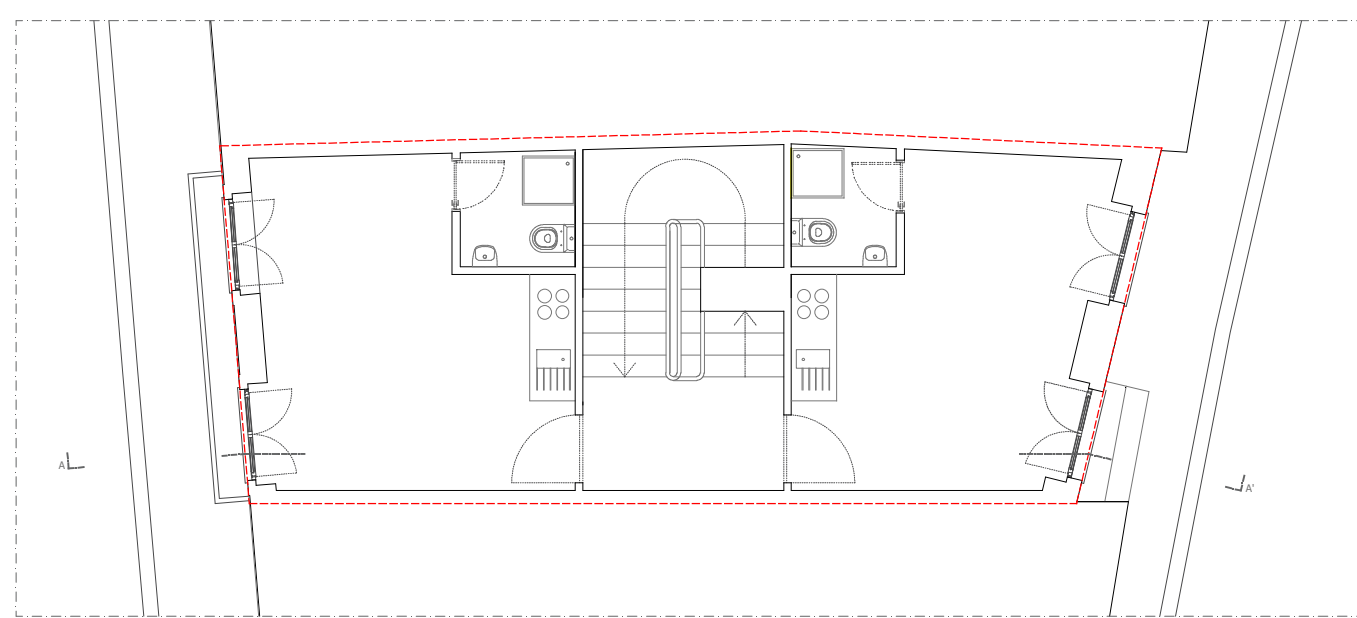


Planta do piso 6

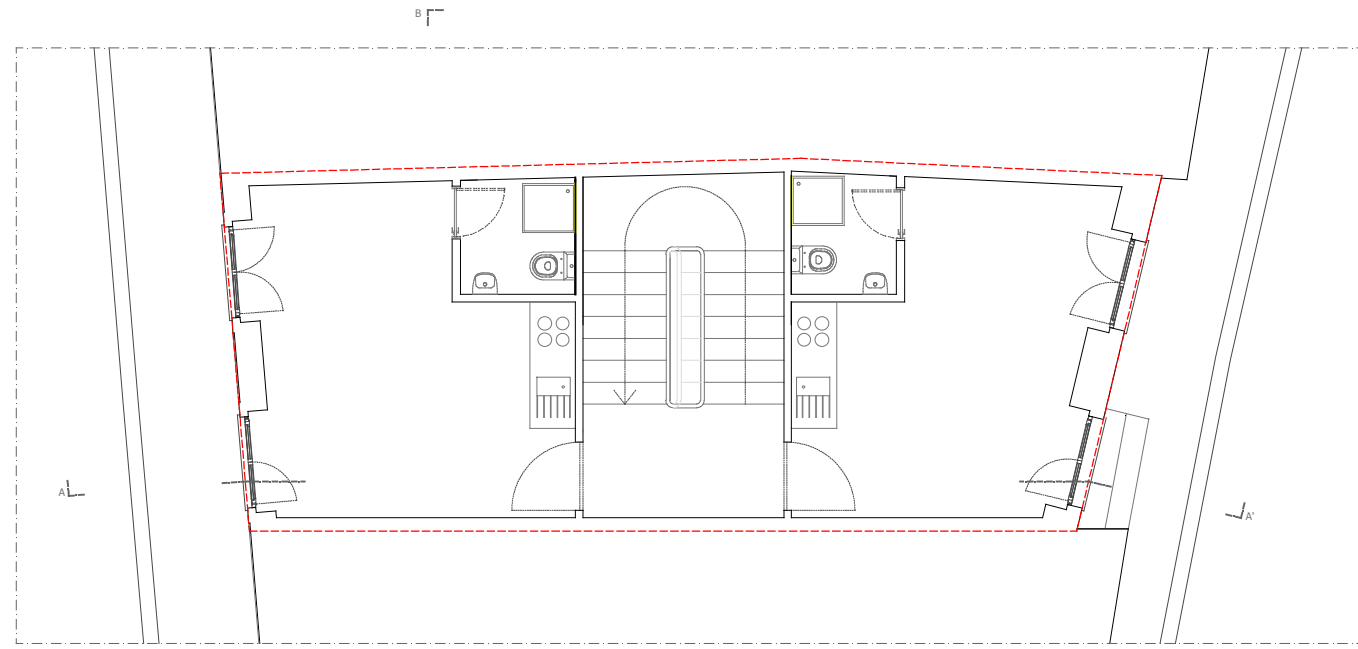

Planta dos pisos 2 e 3

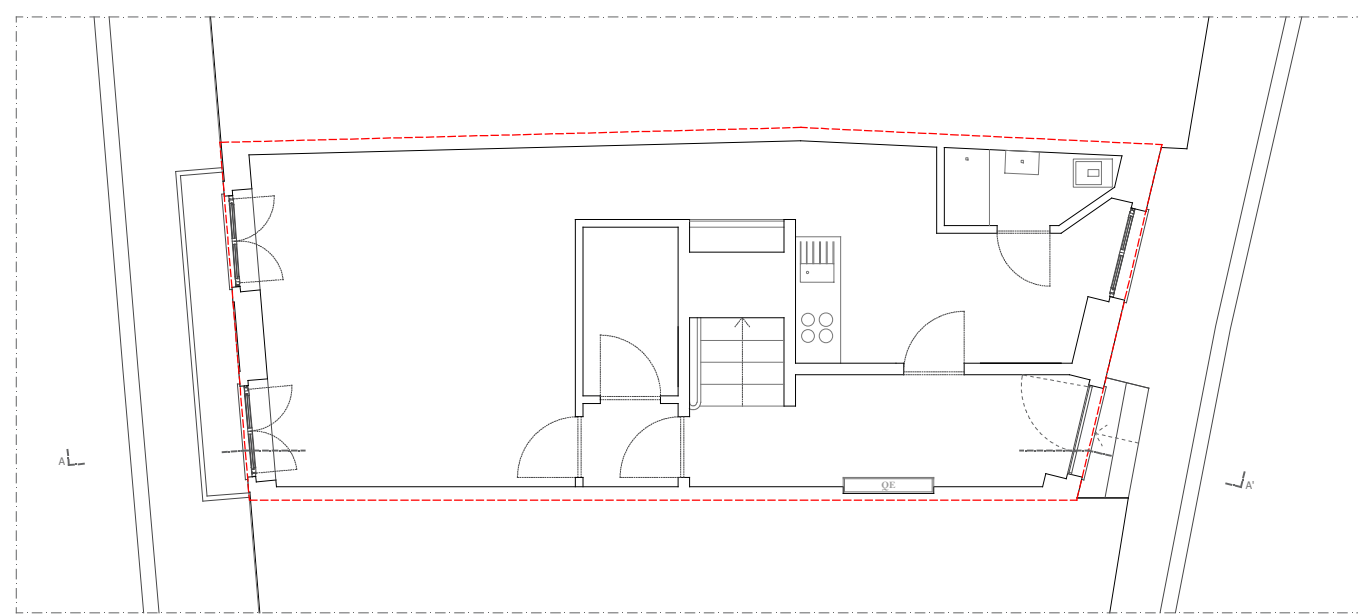

Planta do piso 1
Entrada pelo Rua Dr. Barbosa de Castro 5

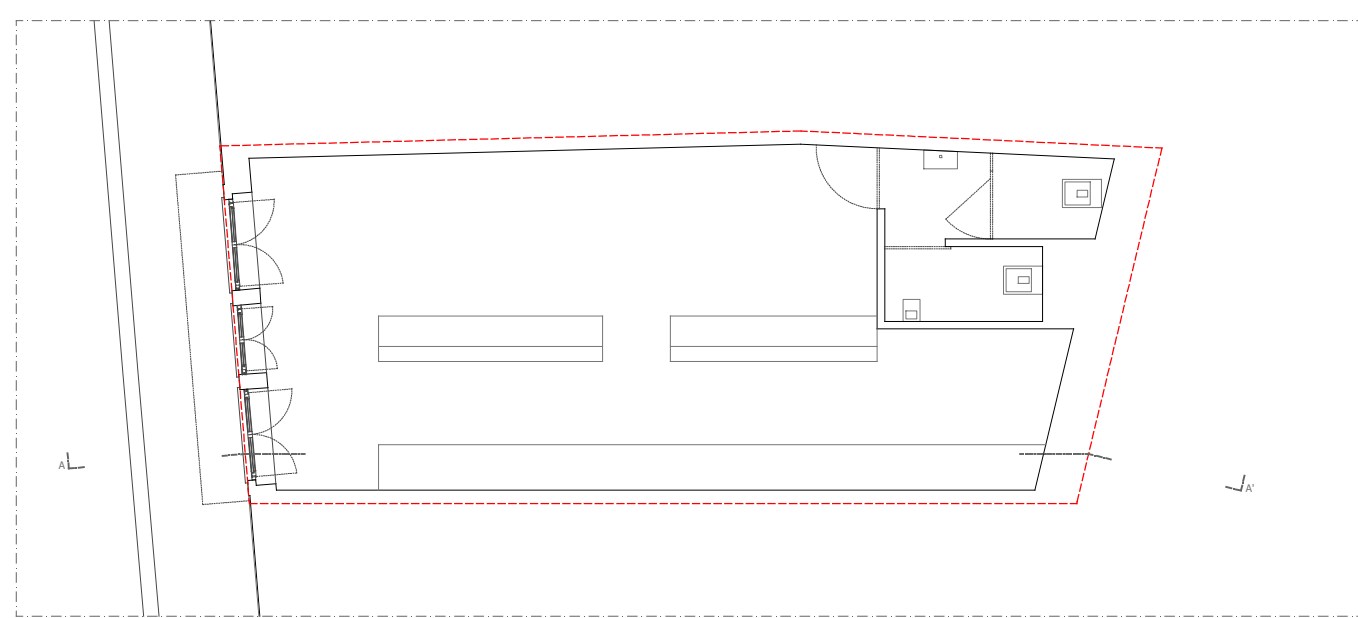

Planta do s/c
Entrada pelo Passeio das Virtudes 18

Desenhos - Existente projeto
Limites do prédio
avista
Rua Dr. Barbosa de Castro 5
Passeio das Virtudes 18, Porto
escala
1/100
fuso