


911  
47  
2483/01

CONFERI  
Este conforme o original  
08.11.12.  
Helena Cabro

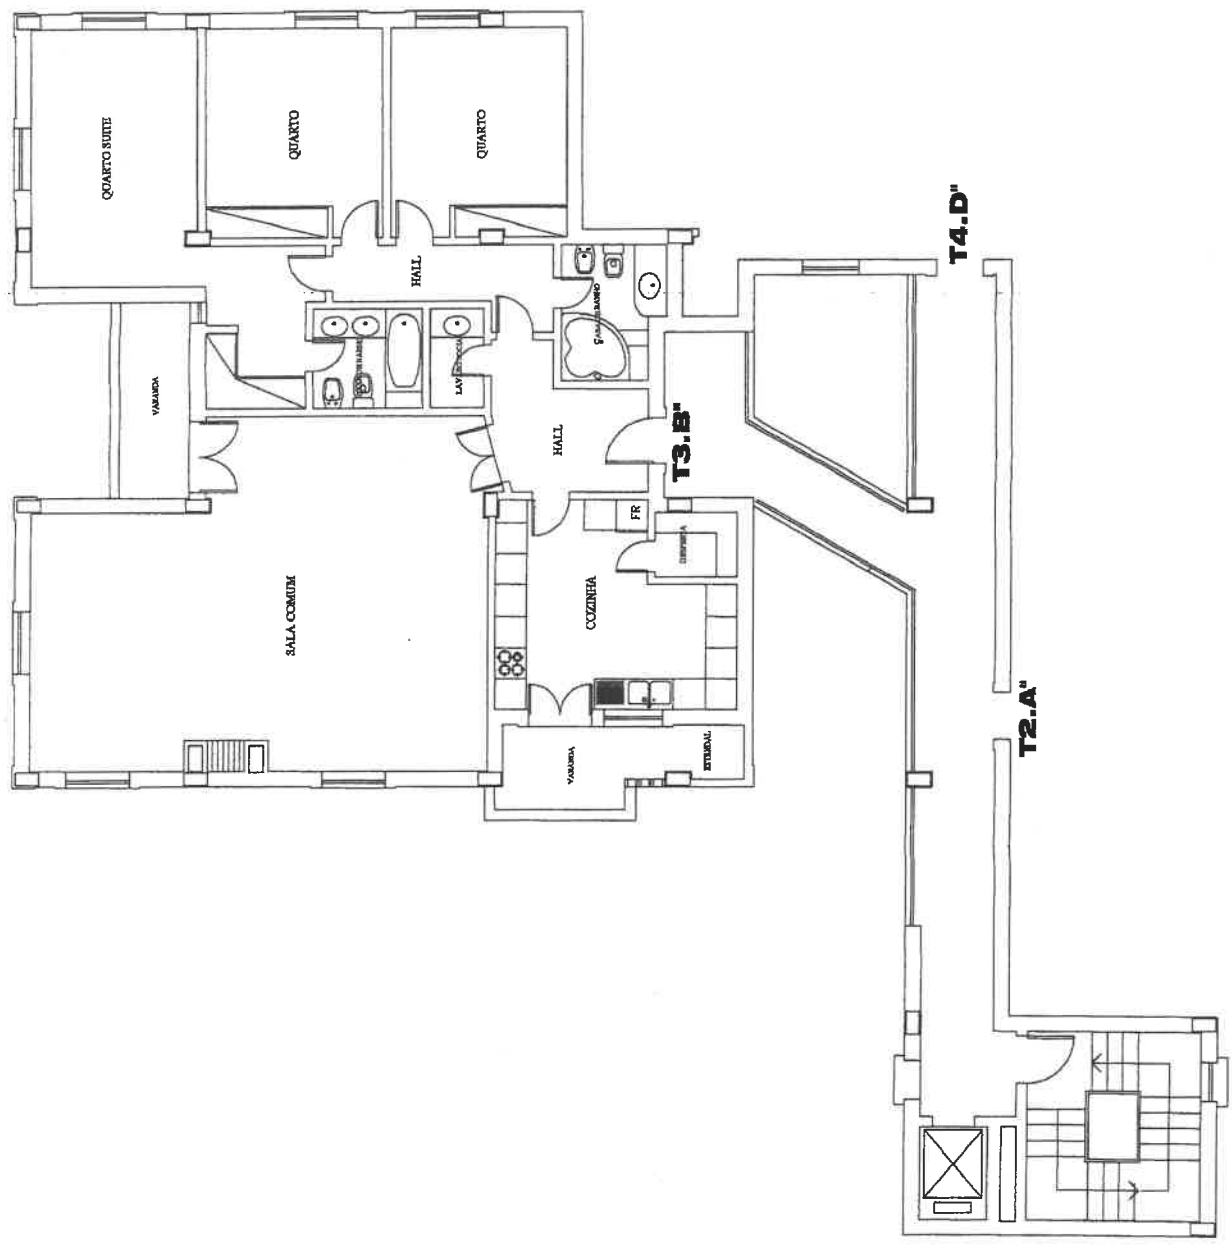

REQUISIÇÃO:  
PROJETOR DE CONSULTORIA  
REDAÇÃO DE PROJETO

PLANTA SIMPLIFICADA DA HABITAÇÃO Planta do piso 1 - Bloco 9 - T3 B'
Local: Quinta da Beloura II Lote EA10.
ABRIL 2005
ESCALA: 1:100