

Área Bruta de Construção		
ZONA	NOME	ÁREA
CV	Cave	105,48
P1	Piso 1	95,94
P2	Piso 2	86,70
		288,12 m²

ÁREAS EXTERIORES		
ZONA	NOME	ÁREA
AI	Área Impermeável	56,55
AL	Área do Lote	301,00
AP	Área Permeável	90,60
ASP	Área semi-Permeável	52,43
AV	Alpendre / Varanda	30,68
P	Piscina	18,00

MAPA DE ÁREAS - PISO 2		
ZONA	NOME	ÁREA
01	Escada	5,92
02	Corredor	7,46
03	Quarto	14,06
04	Varanda	3,57
05	WC	4,90
06	Quarto	14,06
07	Varanda	10,46
08	Suite	14,78
09	Closet	8,36
10	WC - Suite	7,01

SIMBOLOGIA

--- Limite do lote

--- Polígono de implantação

Pavimentos exteriores permeáveis executados em relva natural ou artificial.

Pavimentos exteriores impermeáveis revestidos a azulejo cerâmico;


Pavimentos exteriores semi-permeáveis, compostos por blocos prefabricados de betão VERDASCA;

Cobertura composta por painel sandwich de cor vermelho;

±0,00
±0,00 Cotas do terreno proposto;

±0,00
±0,00 Cotas do terreno existente;

±0,00
±0,00 Cotas do terreno existente;

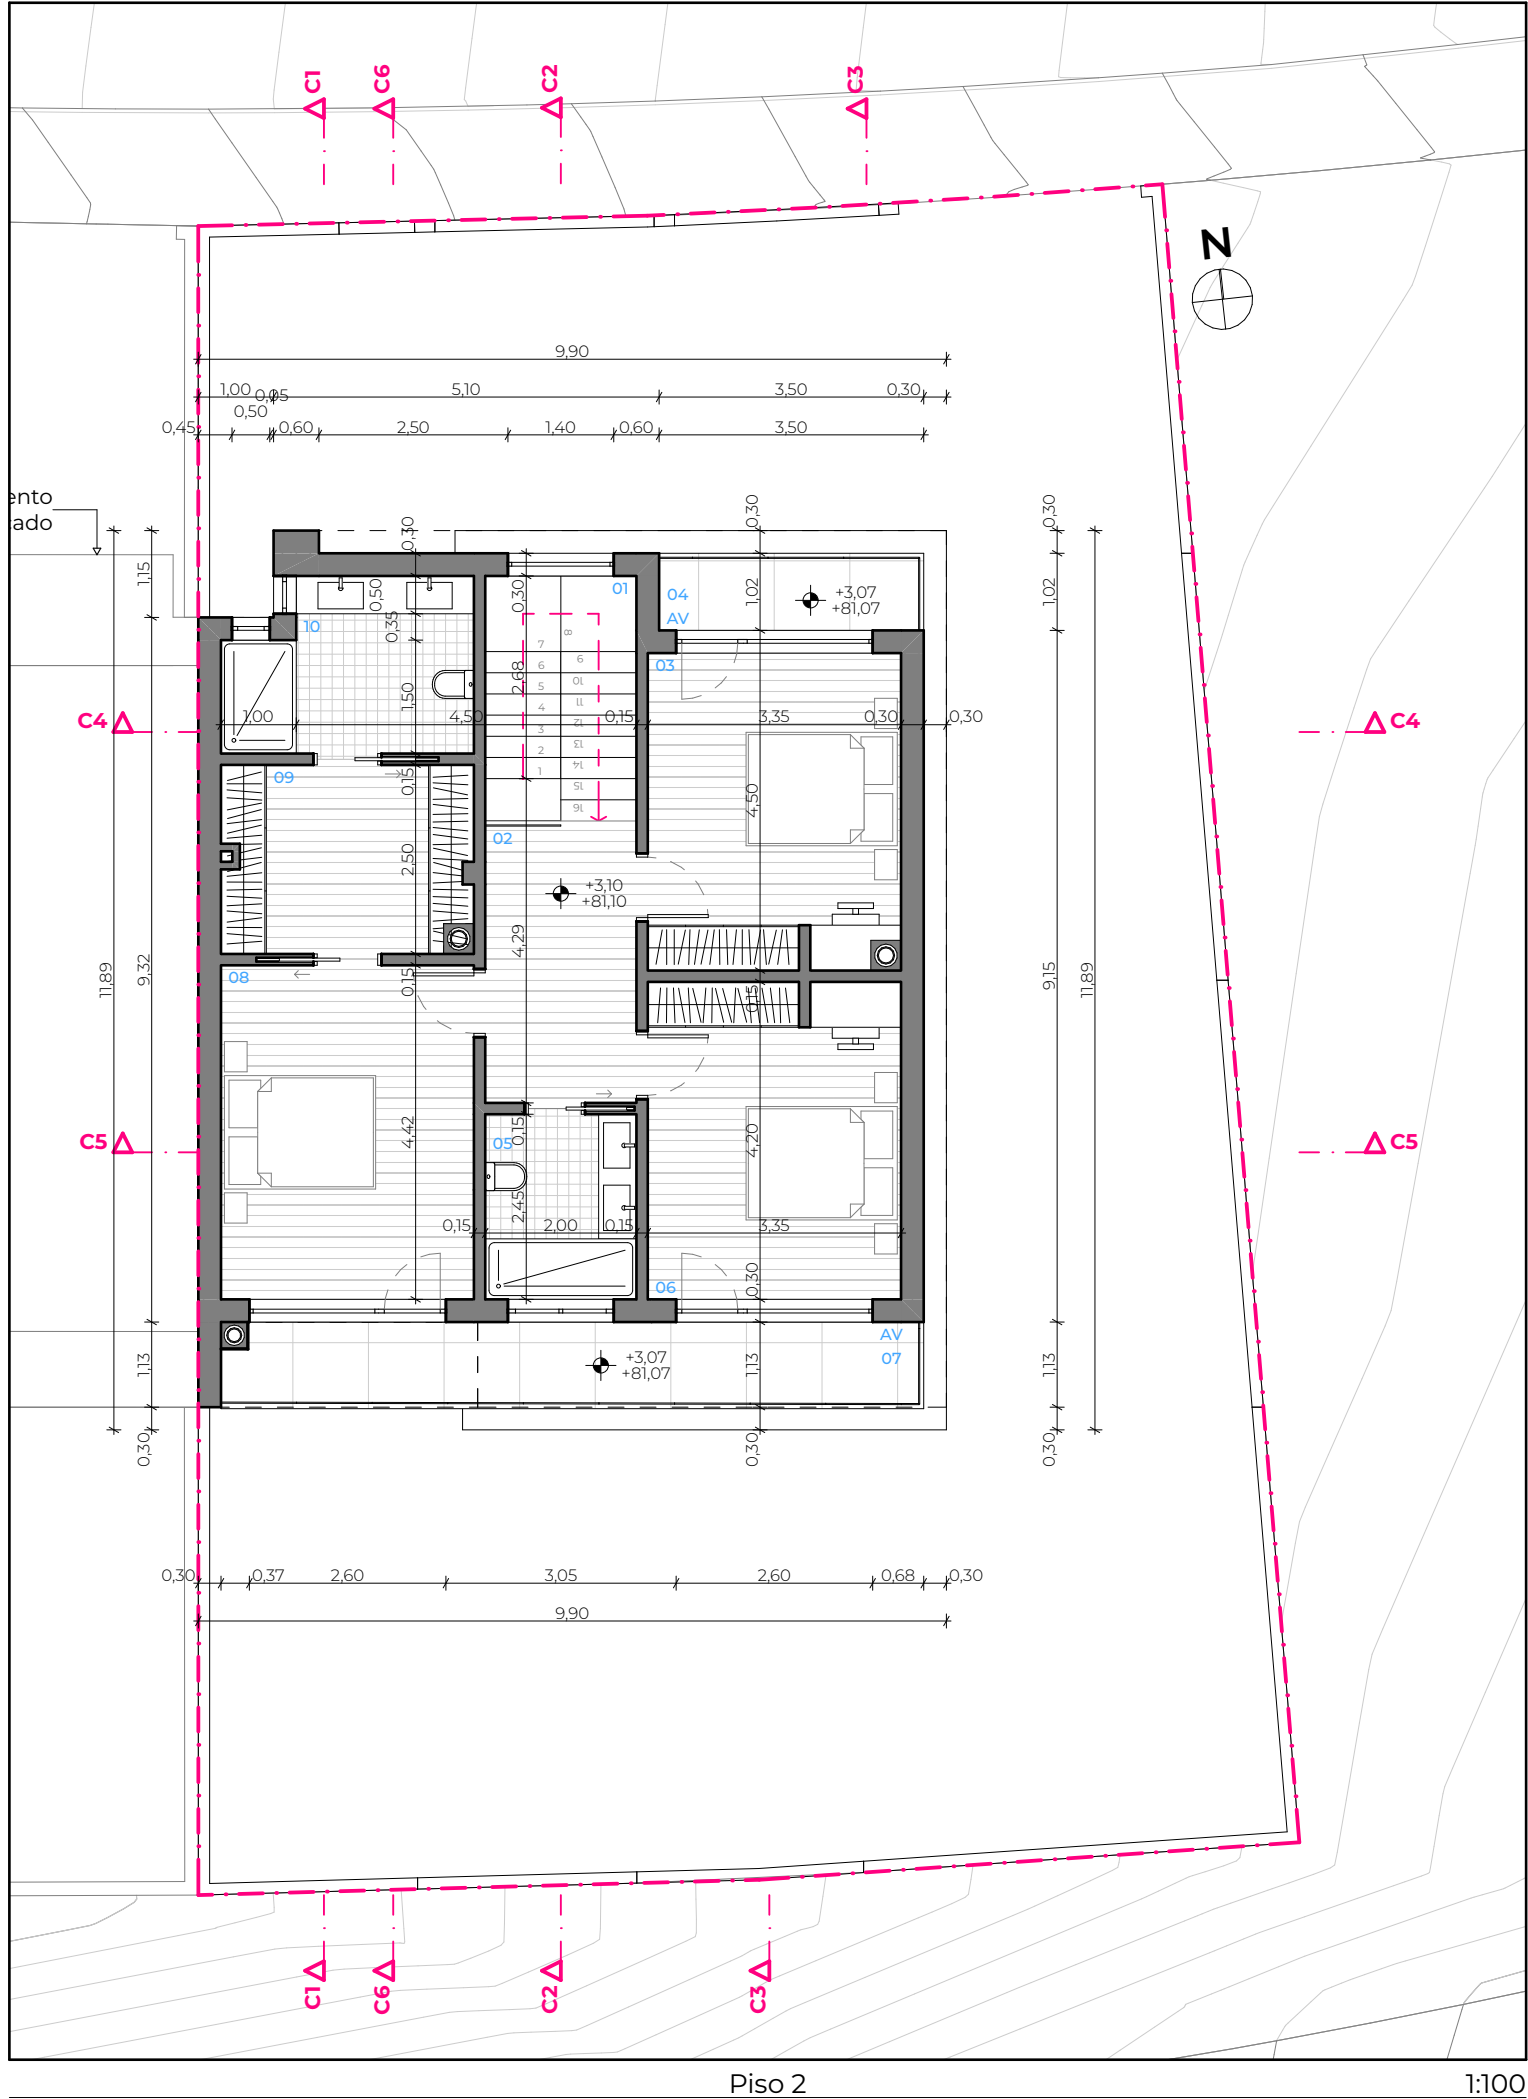

 RUA NATÁLIA CORREIA, Nº 7B, VALE FLORES 2810-418 FEIJÓ - ALMADA WWW.LOGIKEVIDENCE.COM GERAL@LOGIKEVIDENCE.COM	PROJECTO Arquitetura	FASE Telas Finais	TÉCNICO insc. na ordem dos arquitetos sob o nº:
	OBRA Construção de Moradia Unifamiliar, Cave e Piscina		24140
	DESIGNAÇÃO Planta Piso 2	ESCALA 1/100	DATA Julho 2023
	REQUERENTE(S) Vera Teresa Ferreira Pires e Tiago José Torres dos Santos Vicente	ID PROJECTO ARQ_138	DESENHO TF4
	LOCAL DA OBRA Rua Camacho Costa, lote 9, Qta. do Pedro Manso		PÁGINA
	FREGUESIA Sobreda	CONCELHO Almada	RUBRICA