


CÂMARA MUNICIPAL
ALBUFEIRA
SECÇÃO DE LICENCIAMENTO
DE OBRAS
ENTRADA DE REQUERIMENTO
N.º 1032 DATA 14/01/16
COM. 03 RLS
PROF. 0100 N.º
REVISÃO

Assinado de forma digital por
Município de Albufeira
Dados: 2025.11.12 16:44:41 Z

Município de
Albufeira

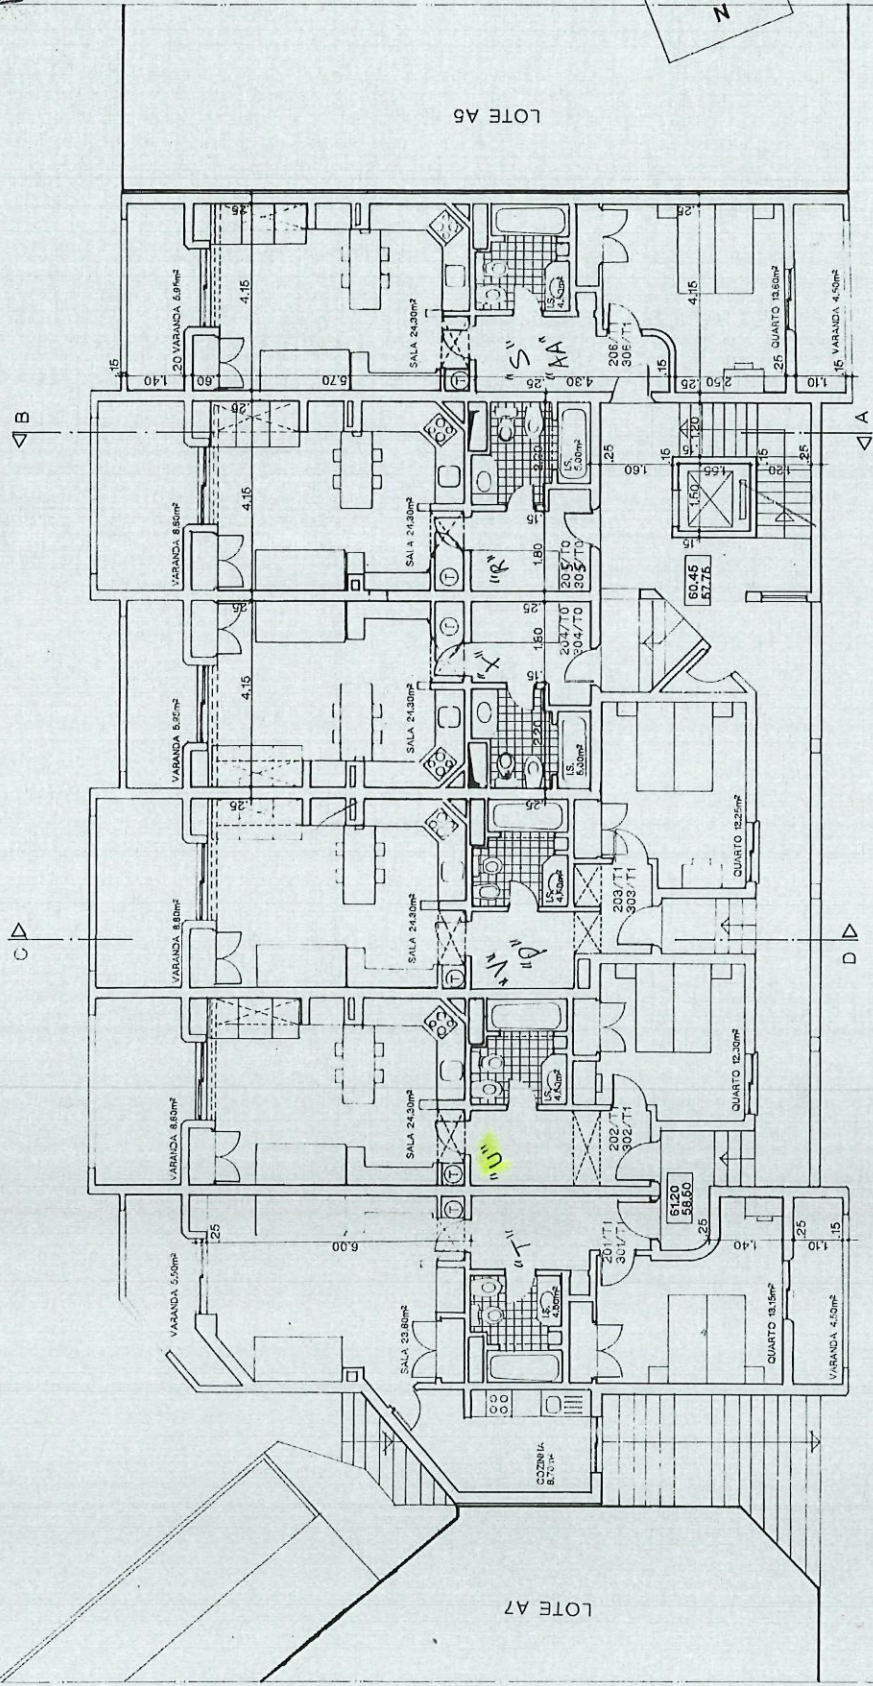

Assinatura

PROJECTO DE ALTERAÇÕES

URBANIZAÇÃO DA QUINTA DA BELA VISTA - ALBUFEIRA	
CONSTRUTORES LACORTA Lda	ARQUITECTO A. J. CAMPOS
PROJECTO DE ARQUITECTURA	
LOTE A6	14/15 JAN 96
- TELAS FINAIS -	0004/100
PLANTA DO 2.º E 3.º PISO	DES. N.º 15

Neo António Enes n.º 15 Esq.
1000 Lisboa tel. 356523