



Dr. T. JANELAS 2,0

ALTERAÇÕES EM AV. ALM. REIS, 136-6º ESO EM LISBOA

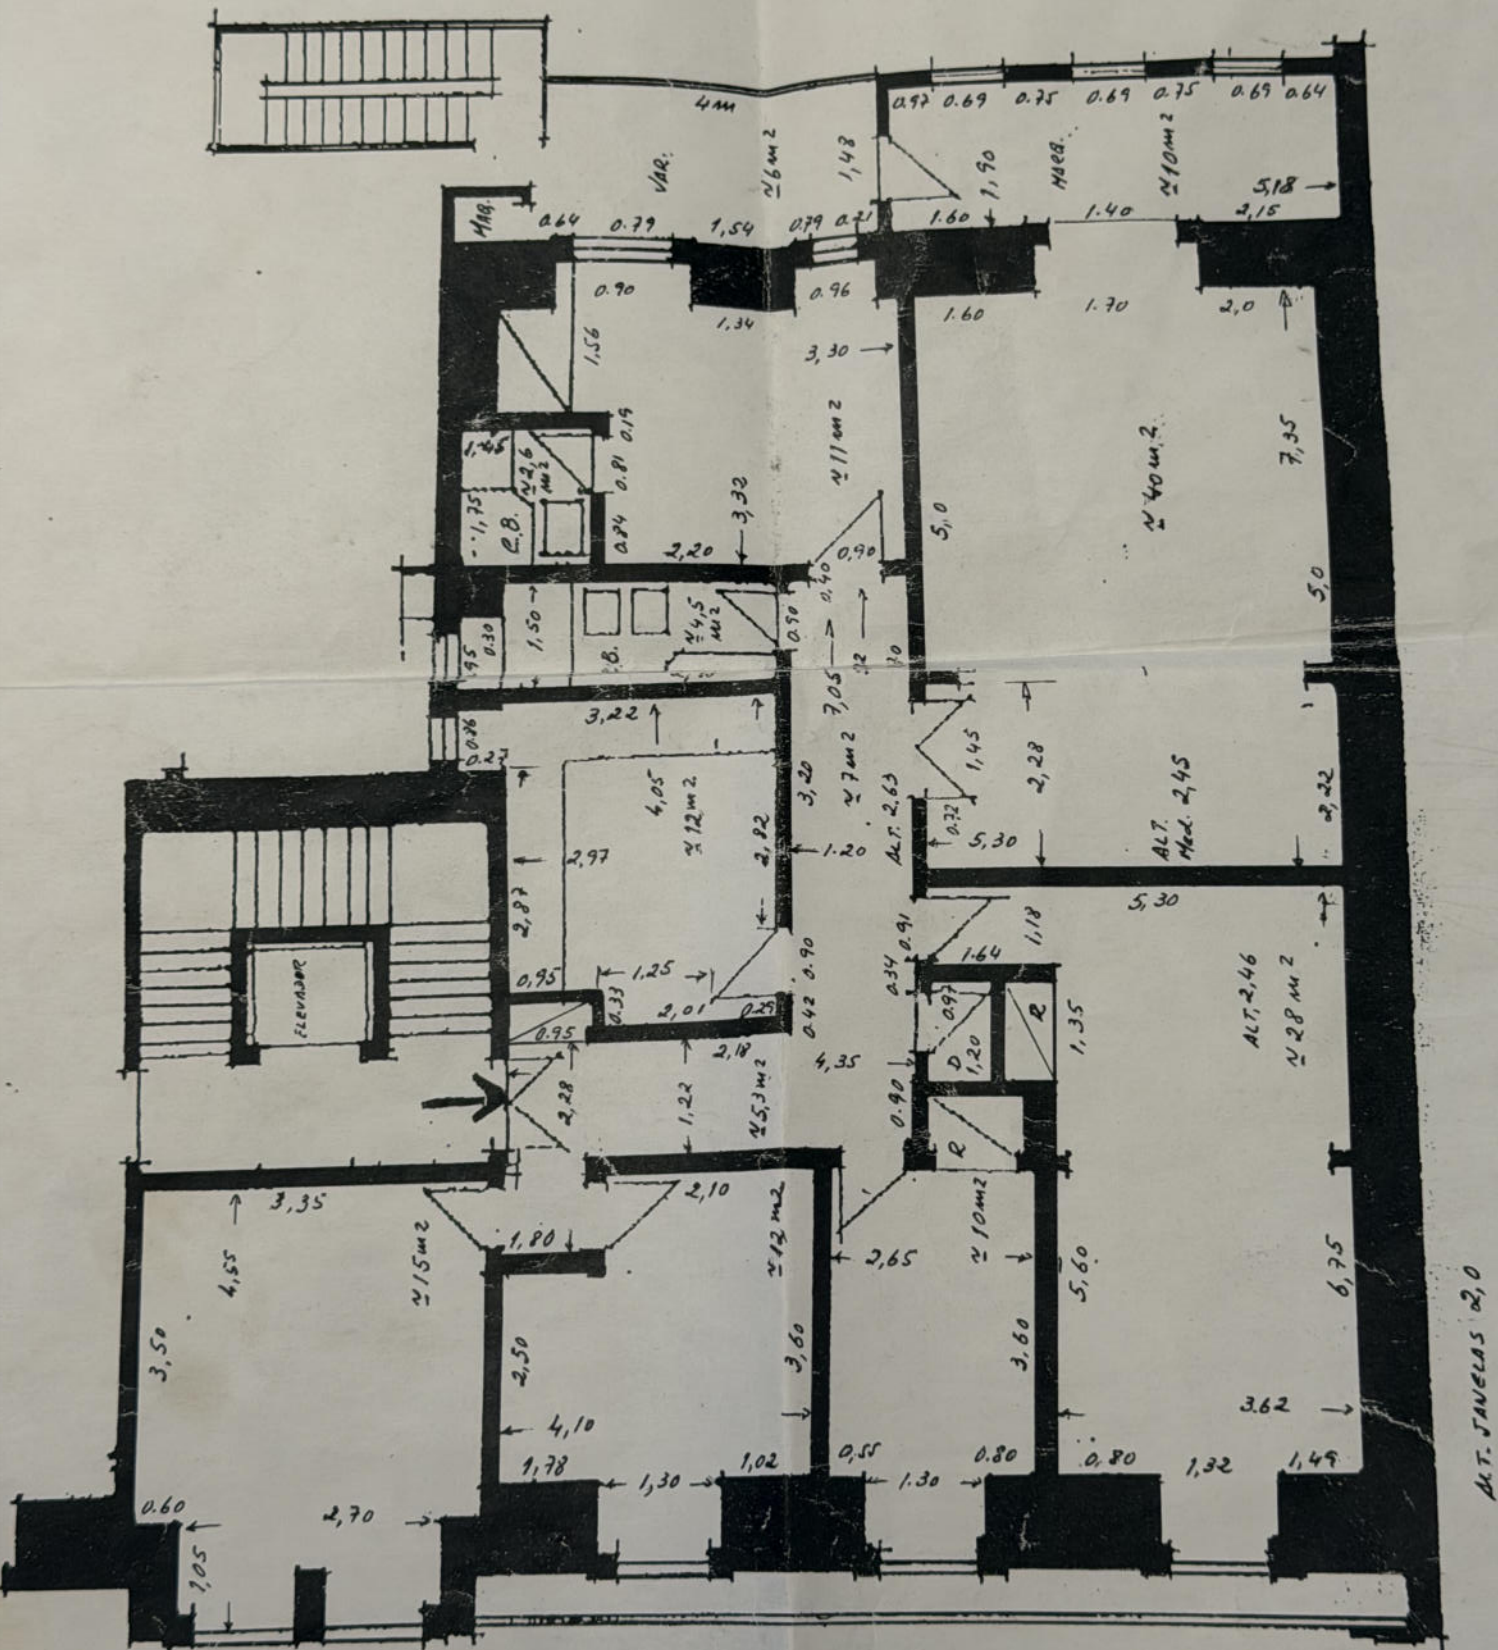

Dr. Nunes
alterações
1-91.04.06


PLANTA
ANTIGA

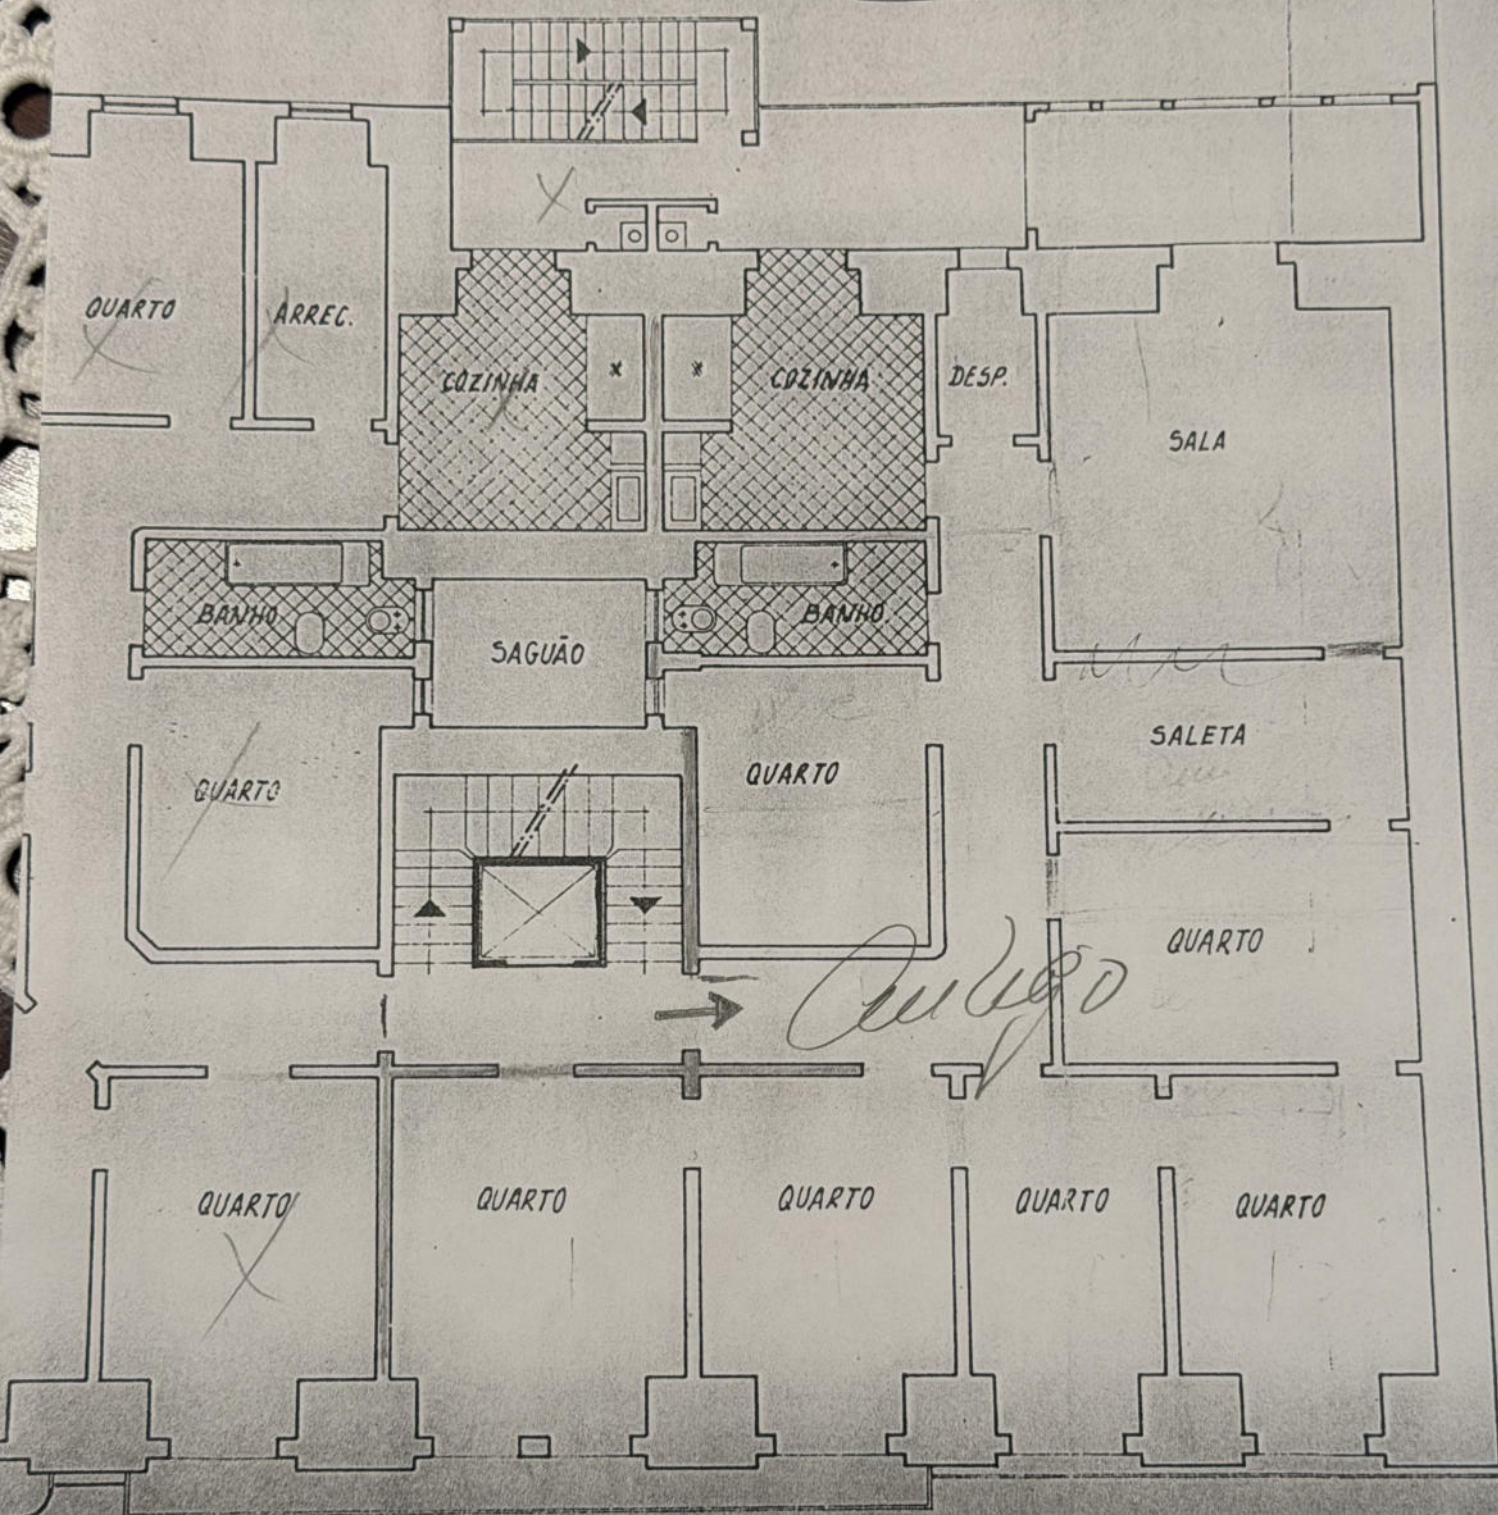

TA DOS ANDARES

REQUERENTE:
MORADA: RU
LOCAL: AVEN
O TÉCNICO

ALTERAÇÕES EM AV. ALM. REIS, 136-6º ESO EM LISBOA

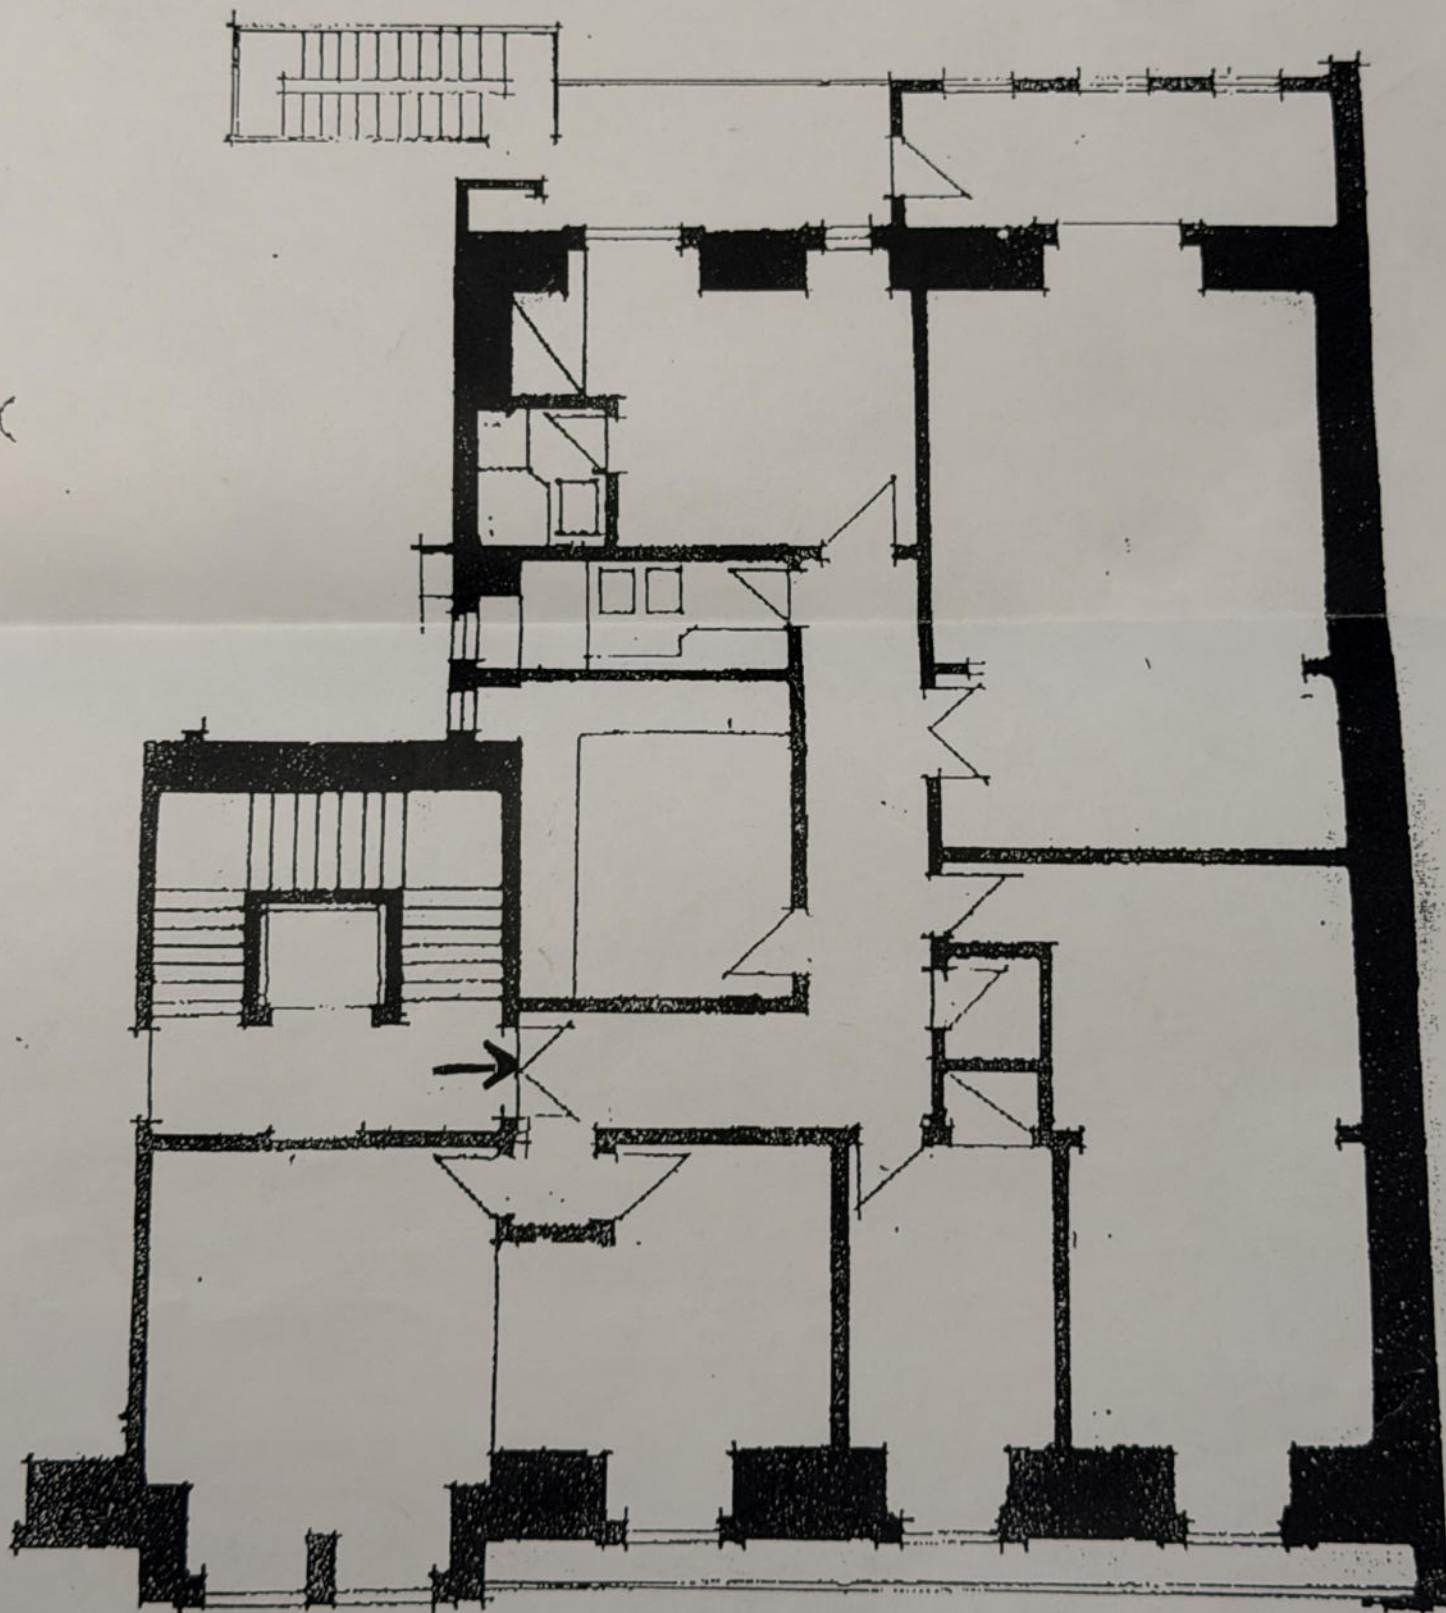

Três

Dr. Nunes

alterações
1-91.04.06