


**PLANTA DA CAVE**

**ADITAMENTO**

<b>CORUJEIRA SOC. DE PROMOÇÃO IMOBILIÁRIA LDA.</b>	MATOSINHOS	
PROJECTO DE UM GINÁSIO	PLANTAS	ESC 1/100
LOCAL DA OBRA: RUA BRITO E CUNHA	JAN. 2008	1

*24/03/08 J*

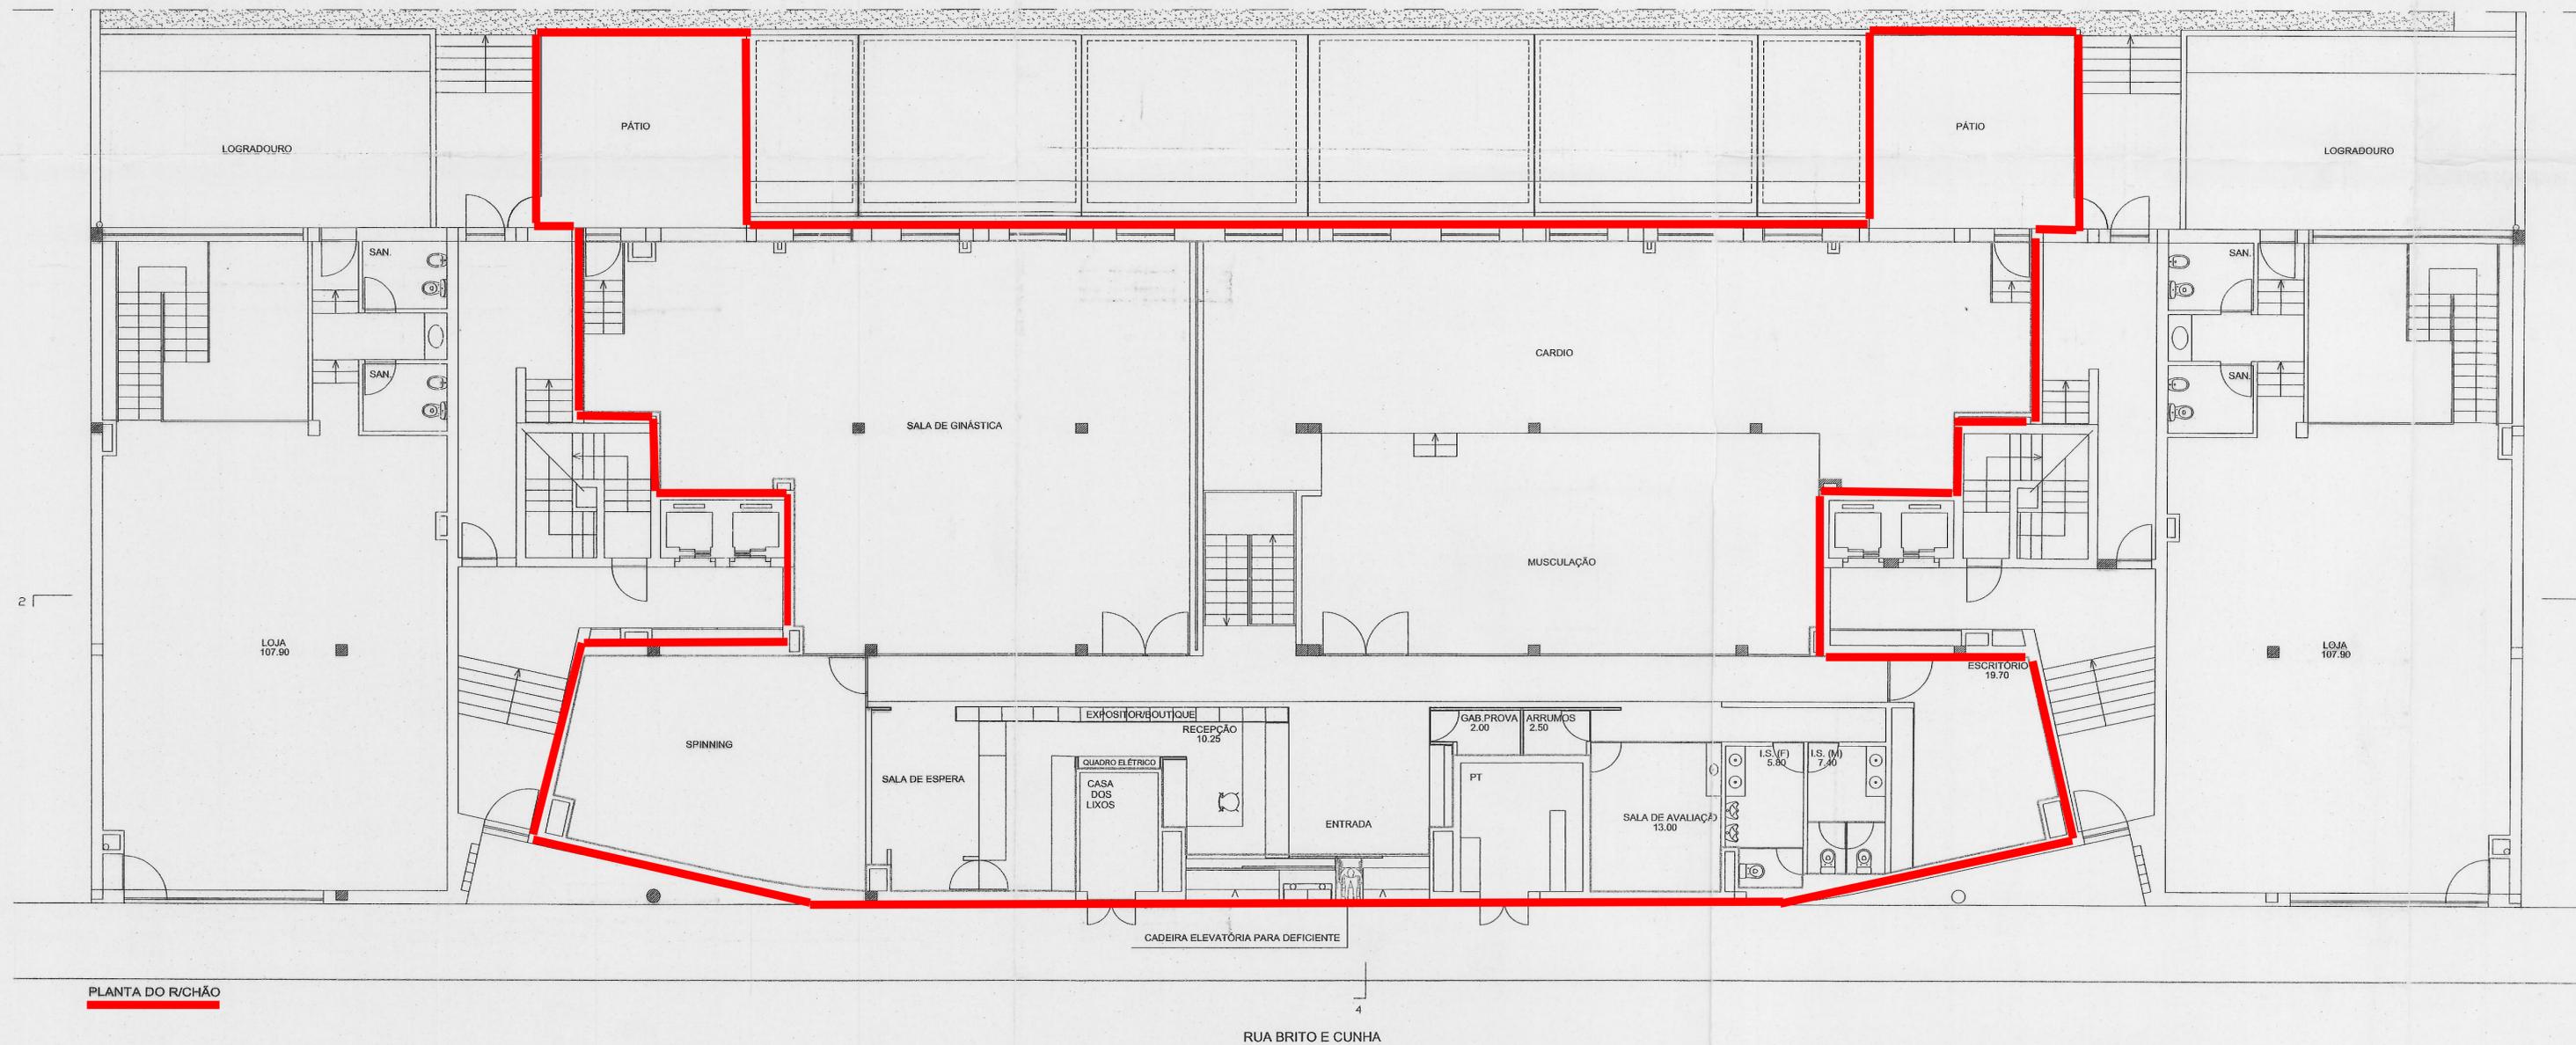

TECNICO SAUDE AMBIENTAL  
 24/03/08

PLANTA DO R/CHÃO

ADITAMENTO

CORUJEIRA SOC. DE PROMOÇÃO IMOBILIÁRIA LDA.	MATOSINHOS	
PROJECTO DE UM GINÁSIO	PLANTAS	ESC. 1/100
LOCAL DA OBRA: RUA BRITO E CUNHA	JAN 2008	1