
Área bruta cave = 164,30 m²
Área bruta R/ch = 115,30 m²
Área bruta Piso 1 = 91,10 m²
Área bruta total = 370,70 m²
Área de implantação = 115,30 m²

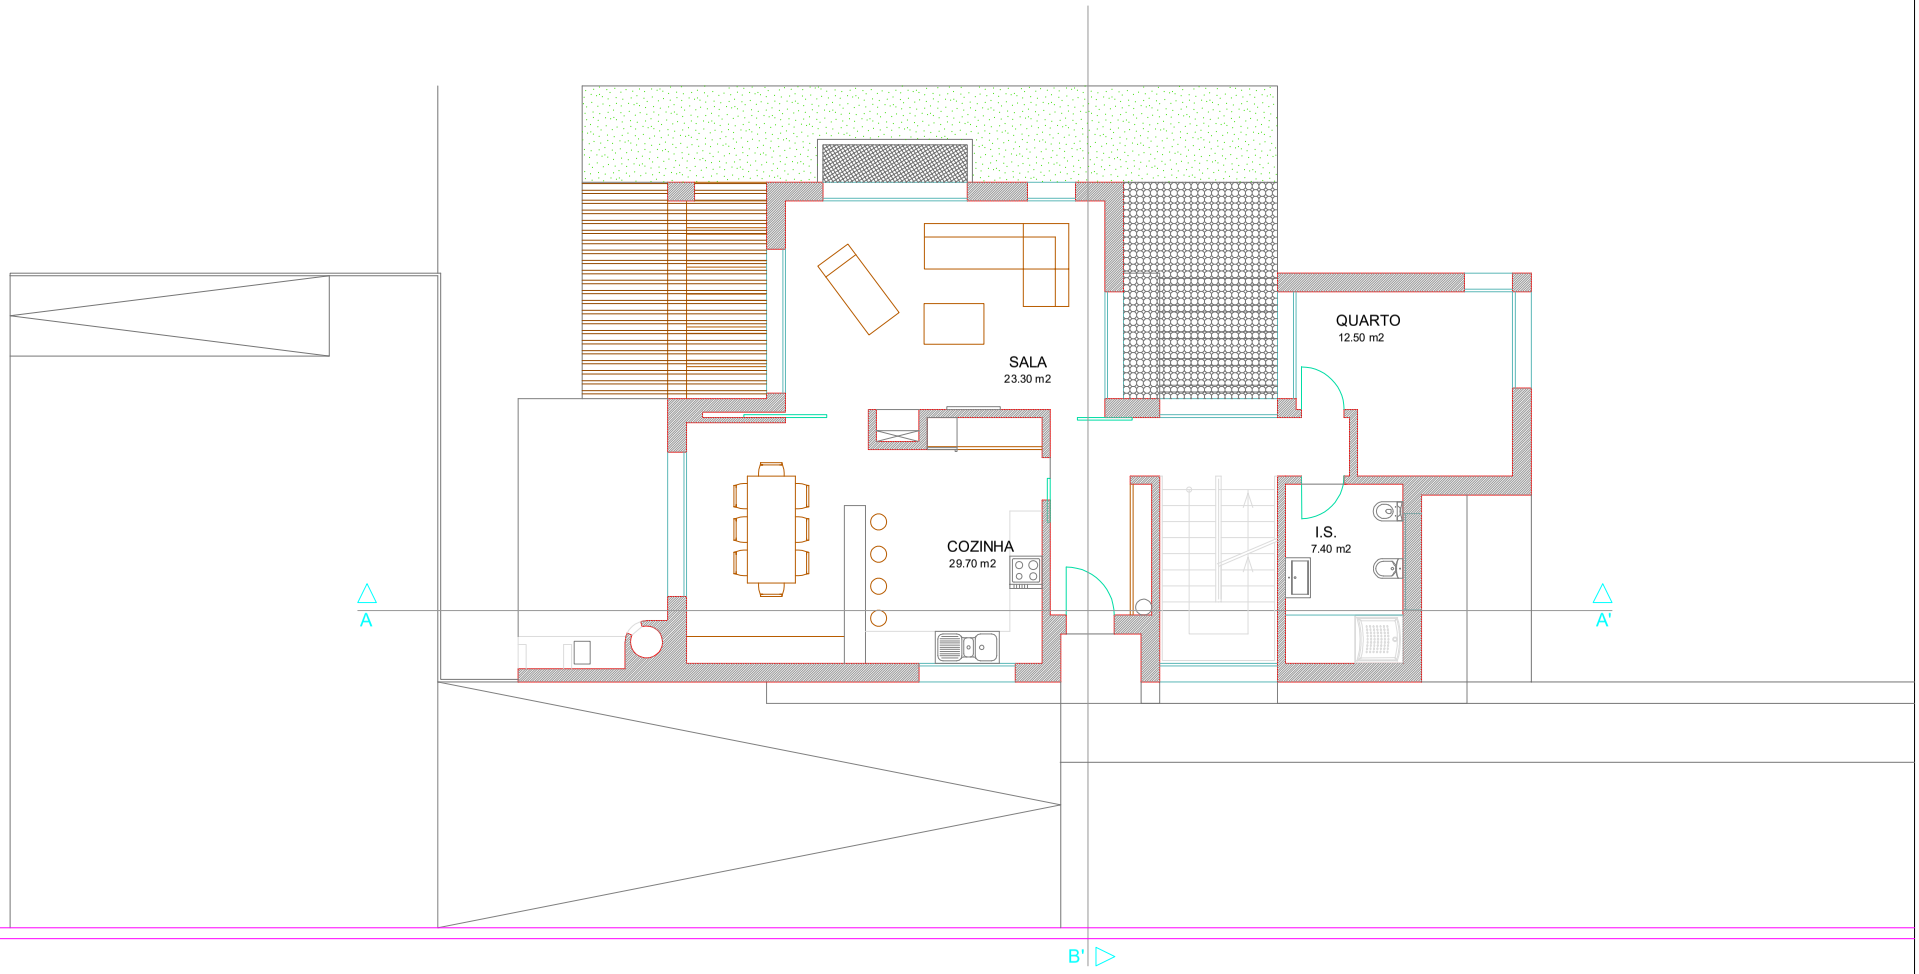

LEGENDA TÉCNICA

Cotas de projecto

Cotas existentes

Relva

Pavimento cerâmico

Pavimento de madeira para exterior ou cerâmico a imitar madeira

TÉCNICO RESPONSÁVEL Opeia – Caranguejeira	PROJECTO: ARQUITECTURA Moradia Unifamiliar e muro REQUERENTE: DESIGNAÇÃO Planta do Rés do Chão	Local: Trav. das Tanchoeiras Tubaral Freguesia: Caranguejeira Concelho: Leiria Data Fev–2009 Esc. 1:100 DES. Nº 04_A