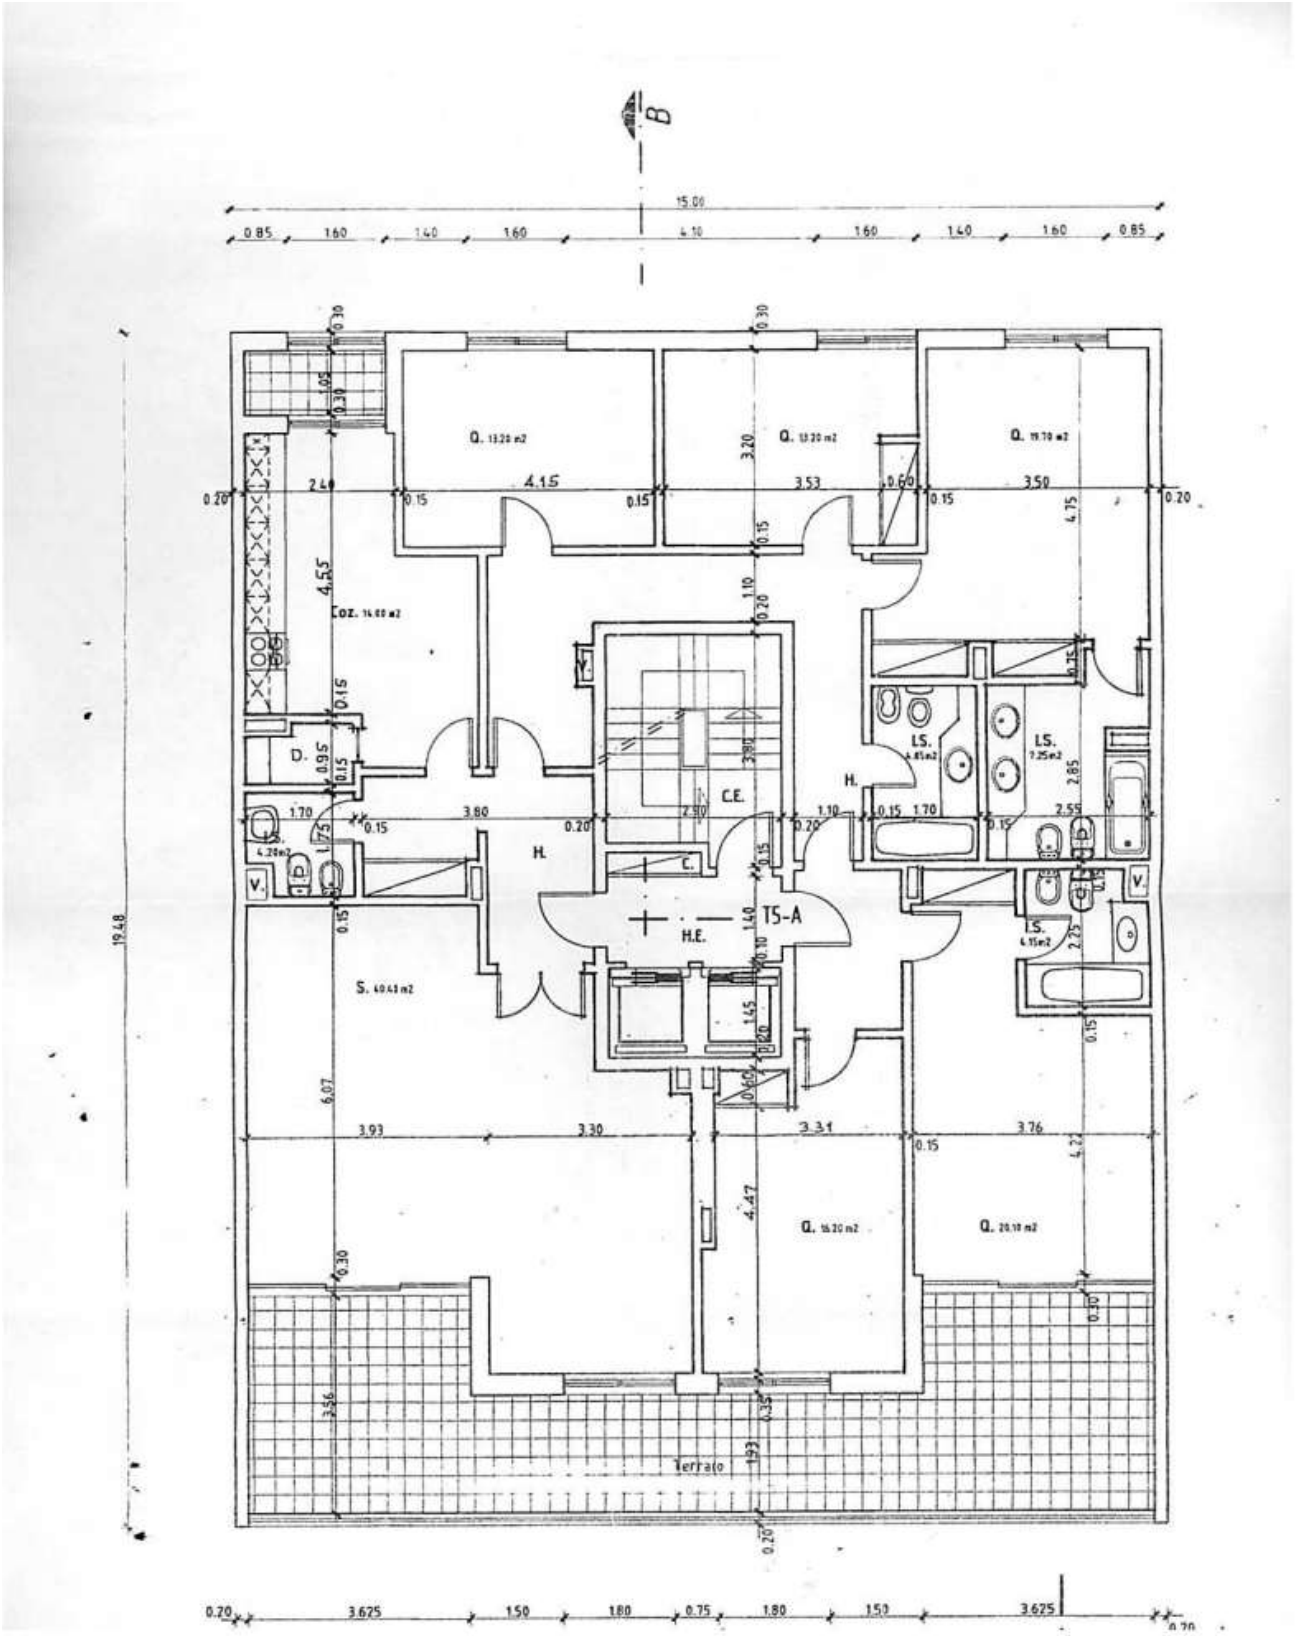
B
15.00
0.85
1.60
1.40
1.60
4.10
1.60
1.40
1.60
0.85
Q.
Coz.
D.
V.
H.
C.E.
C.
H.E.
T5-A
L.S.
S.
Terraza
19.48
0.20
3.625
1.50
1.80
0.75
1.80
1.50
3.625

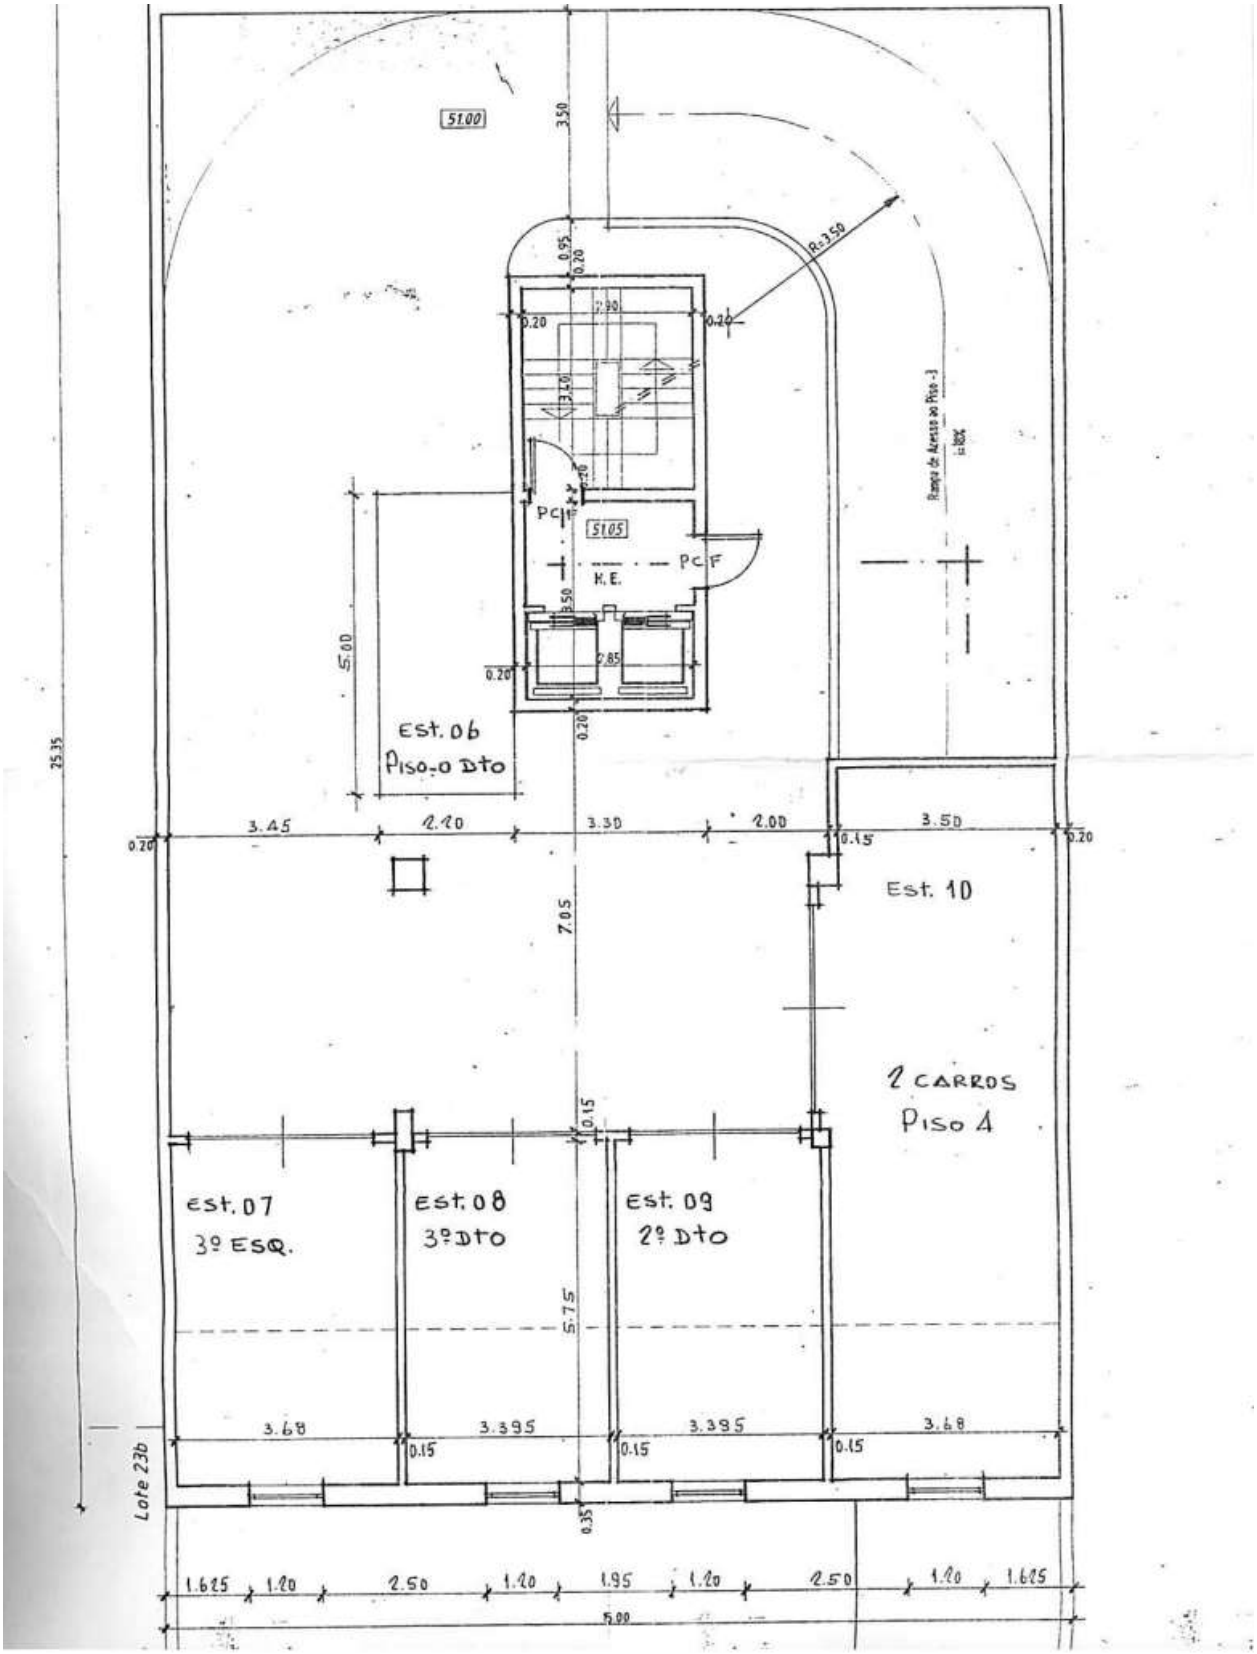
5100
3.50
R=3.50
0.95
0.20
0.90
3.20
PCI
5105
PCF
K.E.
0.85
5.00
Rampa de Acesso ao Piso -3
Est. 06
Piso-0 Dto
25.35
3.45
2.20
3.30
2.00
0.15
3.50
Est. 10
7.05
2 CARROS
Piso 4
Est. 07
3º ESQ.
Est. 08
3º Dto
Est. 09
2º Dto
5.75
3.68
3.395
3.395
3.68
Lote 23b
0.35
1.625
1.20
2.50
1.20
1.95
1.20
2.50
1.20
1.625
15.00