CÂMARA MUNICIPAL DE LOULÉ
APROVADO
27 OUT. 2004

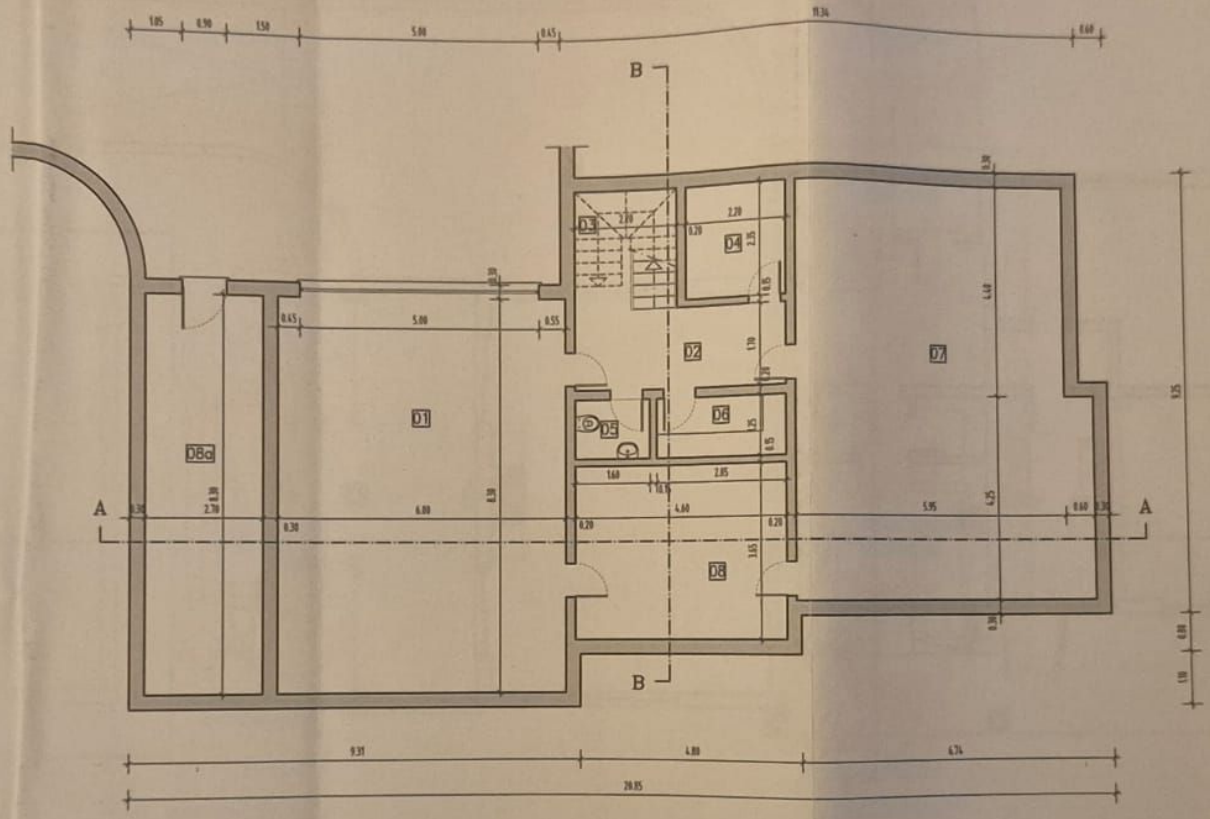

D1	– Garagem	49.85 m2
D2	– Hall de distribuiç	13.30 m2
D3	– Acesso ao rés-d-chão	4.70 m2
D4	– Arrecadação de ...ha	5.15 m2
D5	– Lavabo de apoio	2.00 m2
D6	– Arrecadação	3.55 m2
D7	– Arrumos gerais	53.90 m2
D8	– Máq. da piscina	16.80 m2
D8a	– Arr. equipamento a piscina	19.90 m2

DESENHADORES, LDA.
RUA HERMENEGILDO DA PIEDADE
BLOCO 3 – 1º AND. LETRA "C"
TEL 289313795 8125-222 QUARTEIRA
FAX 289313795 Email: BMDCS@netc.pt

O Engenheiro
João Pedro Costa Bolão

Requer.: Manuel Rosa Viegas

Local: Patã de Cima – Loulé

Desig.: Construção de uma habitação com piscina

Contém: Planta ao nivel da cave (Alterada)

Projecto: ARQUITECTURA

Data do desenho: Junho/03

Data de alteração: Julho/04

Escalas: 1/100

Desenho Nº: 02A

Desenho processado por computador – Autocad licença nº 640-00050156

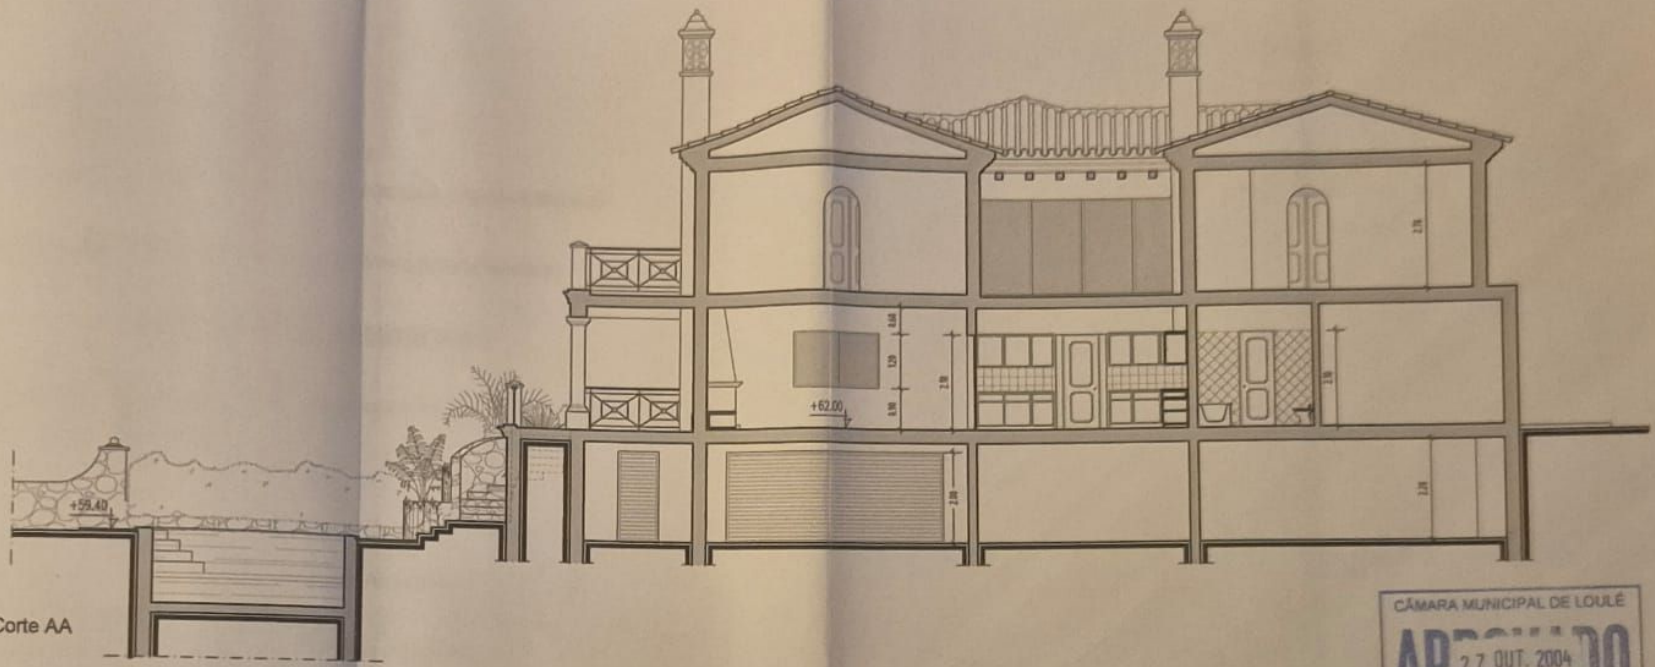

Corte AA

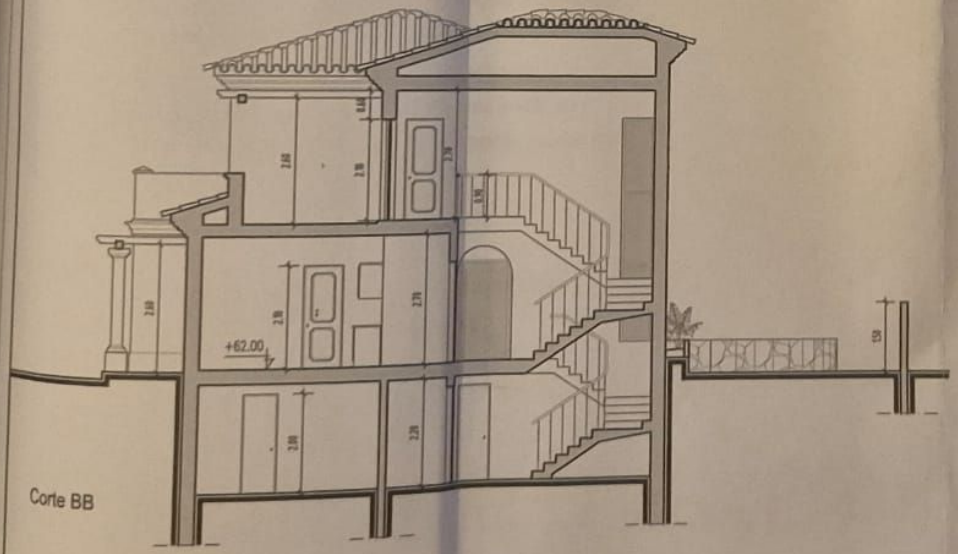

Corte BB

CÂMARA MUNICIPAL DE LOULÉ
APROVADO
27 OUT. 2004

B&M
DESENHADORES,LDA.
RUA HERMENEGILDO DA PIEDADE
BLOCO 3 - 1º AND. LETRA "C"
TEL 289313795 8125-222 QUARTEIRA
FAX 289313795 Email: BMDES@mail.pt

Requer. Manuel Rosa Viegas	Projecto ARQUITECTURA
Local Patâ de Cima - Loulé	Data do desenho Junho/03
Design. Construção de uma habitação com piscina	Data da alteração Julho/04
O Engenheiro João Pedro Costa Bello	Escalas 1/100
Contém Cortes AA e BB (Alterada)	Desenho Nº 08A

Desenho processado por computador - Autocad licença nº 640-00050156

CÂMARA MUNICIPAL DE LOULÉ

APROVADO

27 OUT. 2004

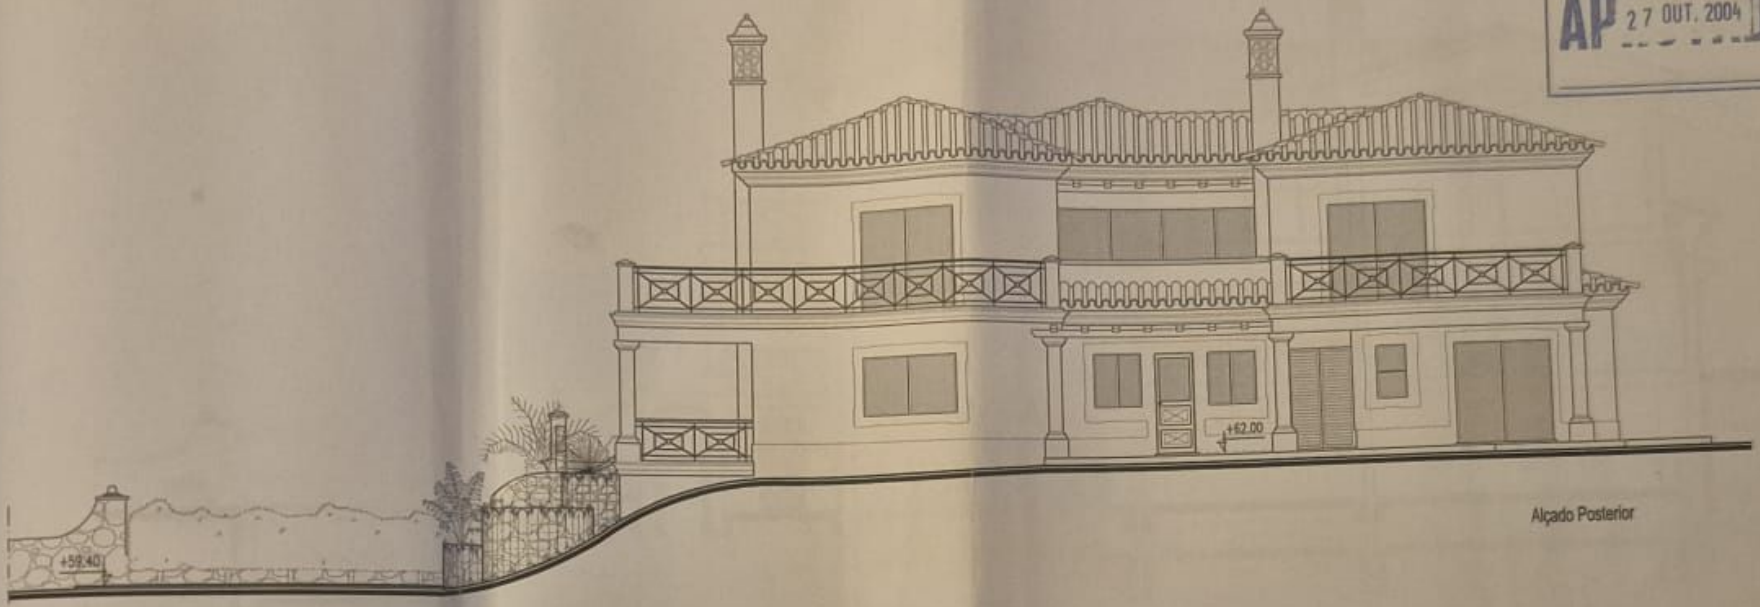

Alçado Posterior

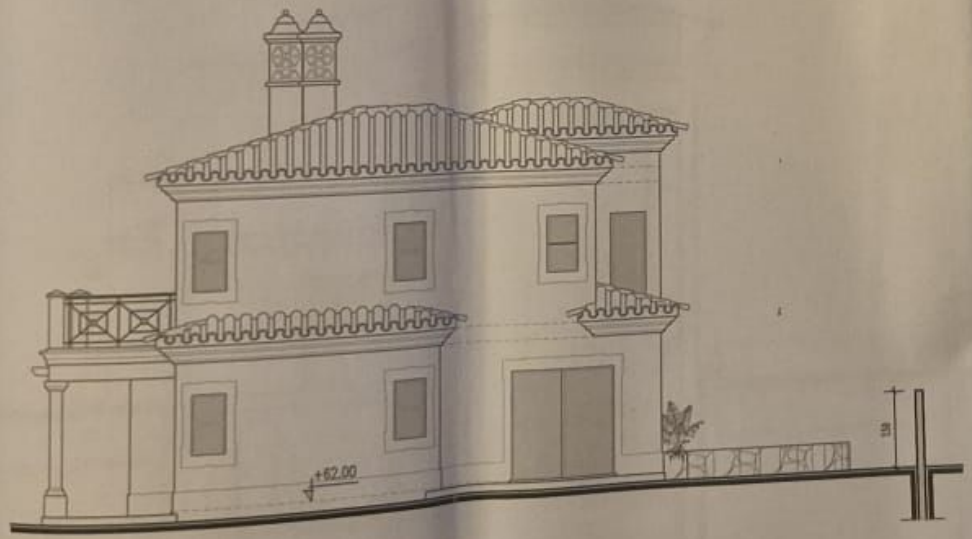

Alçado Lateral Esquerdo

B&M
DESENHADORES,LDA.
RUA HERMENEGILDO DA PIEDADE
BLOCO 3 - 1º AND. LETRA "C"
TEL 289313785 8125-222 QUARTEIRA
FAX 289313785 Email: BMDES@mtc.pt

O Engenheiro
João Pedro Costa Bento

Requer. Manuel Rosa Viegas

Local Patâ de Cima - Loulé

Desig. Construção de uma habitação com piscina

Contém Alçados Posterior e Lateral Esquerdo (Alterada)

Projecto ARQUITECTURA

Data do desenho Junho/03

Data da alteração Julho/04

Escalas 1/100

Desenho Nº 07A

Desenho processado por computador - Autocad licença nº 640-00050156

CÂMARA MUNICIPAL DE LOULÉ
APROVADO
27 OUT. 2004

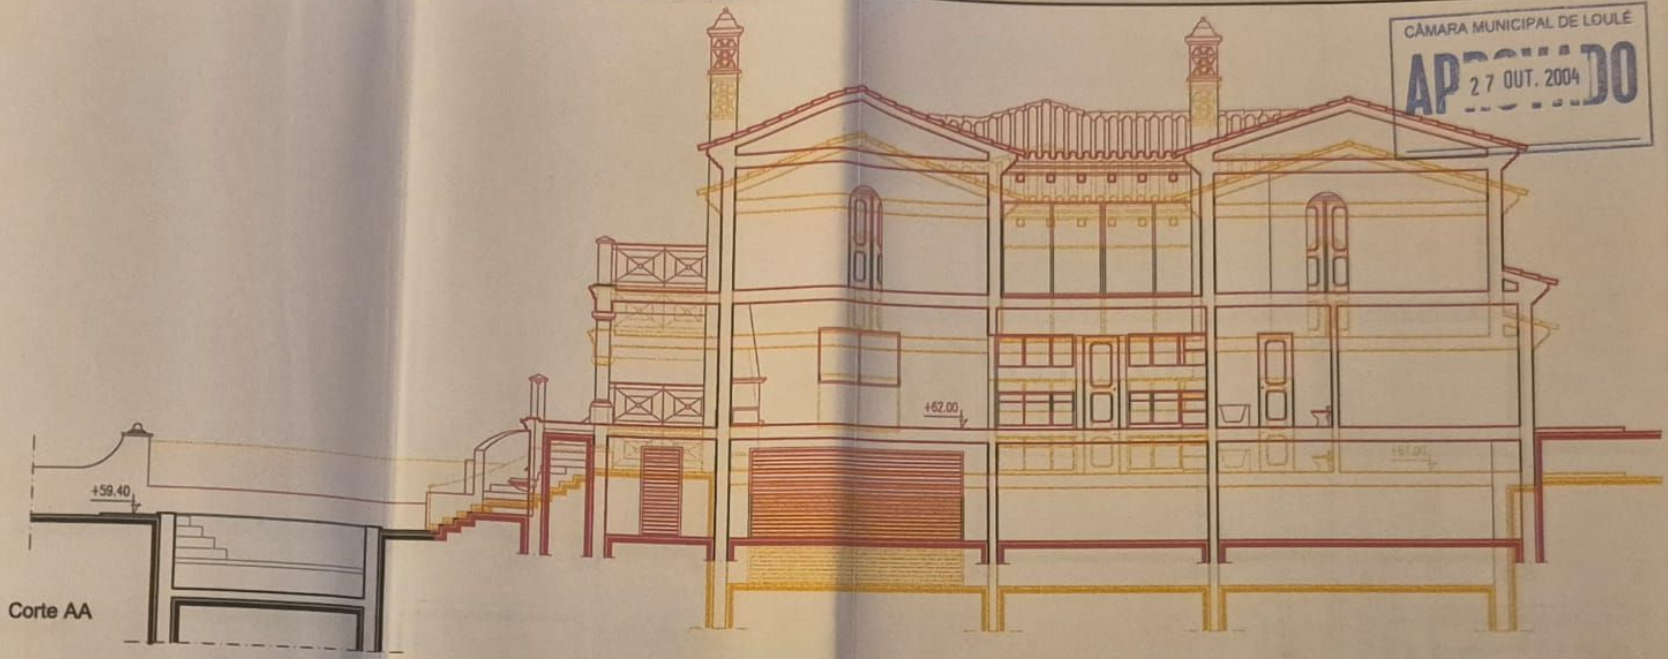

Corte AA

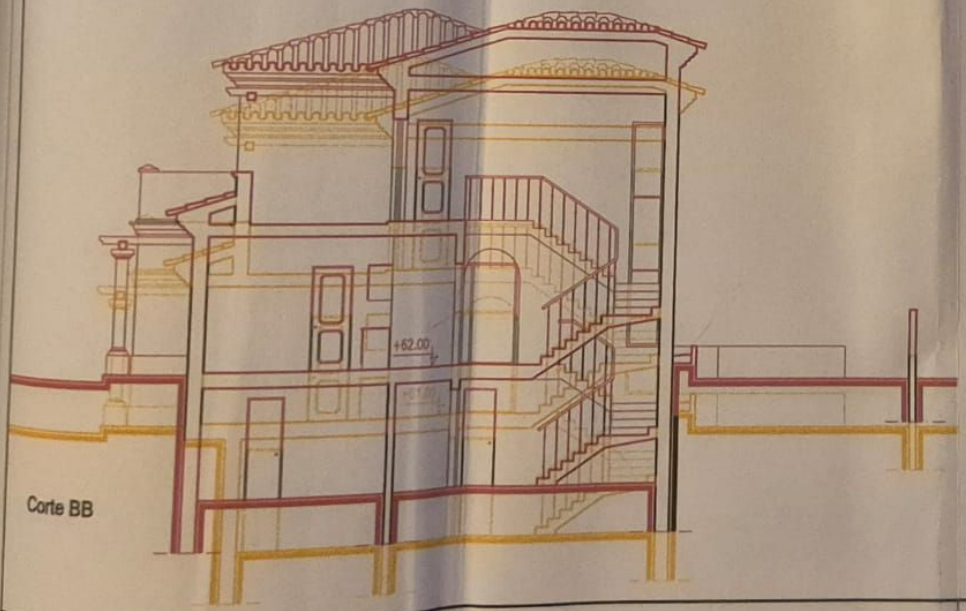

Corte BB

- Construção existente e a preservar
- Construção a demolir
- Construção a executar de novo

DESENHADORES, LDA.
RUA HERMENEGILDO DA PIEDADE
BLOCO 3 – 1º AND. LETRA "C"
TEL 289313795 8125-222 QUARTEIRA
FAX 289313795 Email: BMDES@netc.pt

O Engenheiro
João Pedro Costa Brito

Requer: Manuel Rosa Viegas

Local: Patâ de Cima – Loulé

Desig. Construção de uma habitação com piscina

Contém: Cortes AA e BB (Com alterações)

Projecto: ARQUITECTURA

Data do desenho: Junho/03

Data da alteração: Julho/04

Escalas: 1/100

Desenho Nº: 08

Desenho processado por computador – Autocad licença nº 640-00050156

CÂMARA MUNICIPAL DE LOULÉ

APROVADO

27 OUT. 2004

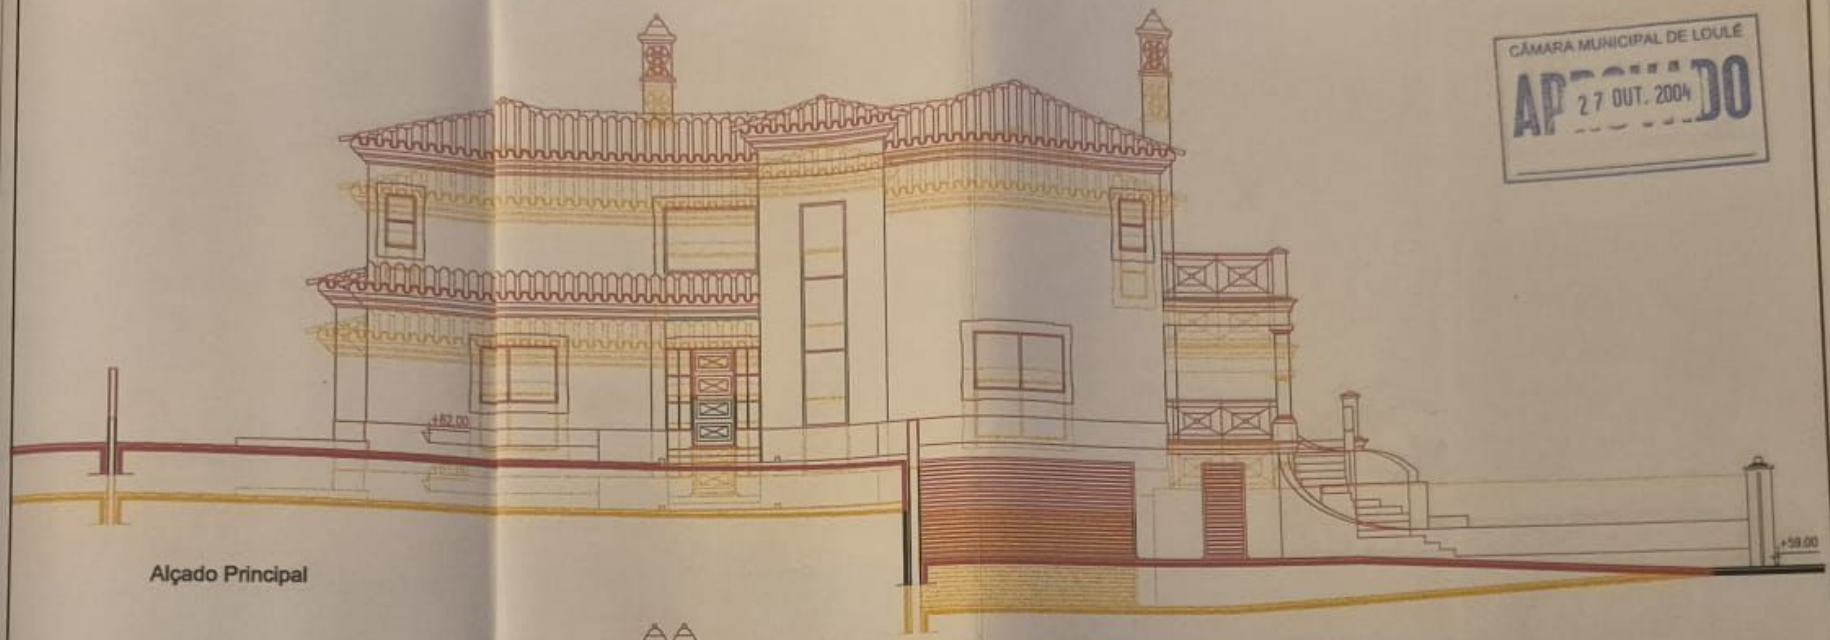

Alçado Principal

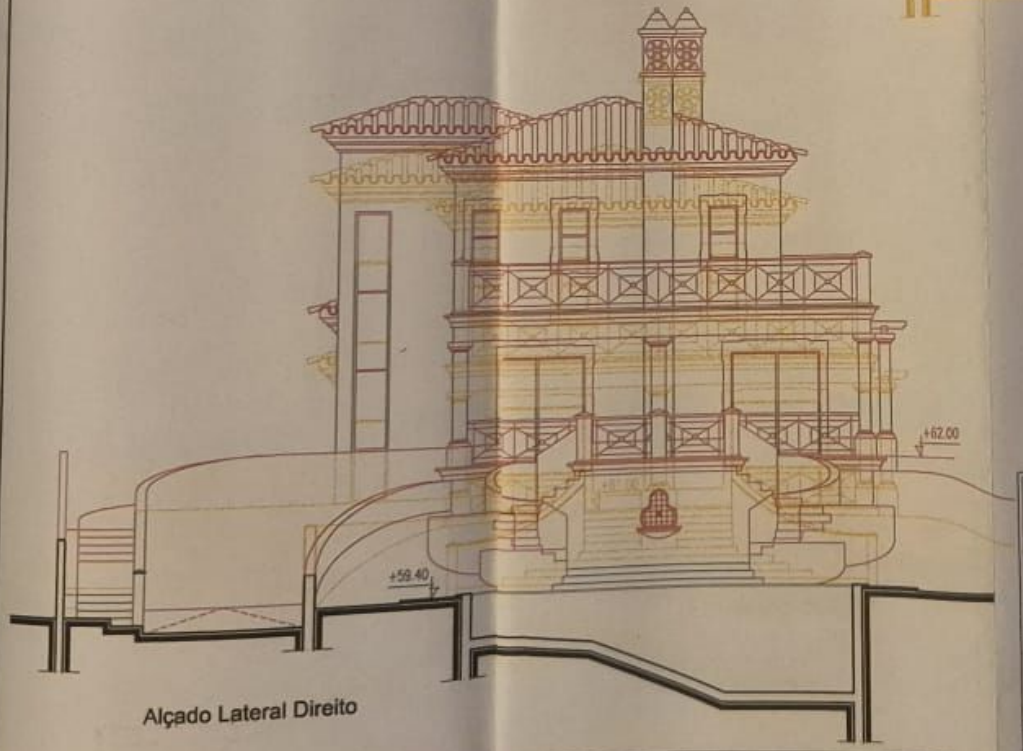

Alçado Lateral Direito

- Construção existente e a preservar
- Construção a demolir
- Construção a executar de novo

B&M
DESENHADORES,LDA.
RUA HERMENEGILDO DA PIEDADE
BLOCO 3 - 1º AND. LETRA "C"
TEL. 289313795 8125-222 QUARTEIRA
FAX 289313795 Email: BMDES@netc.pt

O Engenheiro
João Pedro Costa Bento

Requer: Manuel Rosa Viegas		Projecto: ARQUITECTURA
Local: Patã de Cima - Loulé		Data do desenho: Junho/03
Desig. Construção de uma habitação com piscina		Data da alteração: Julho/04
Contém: Alçados Principal e Lateral Direito (Com alterações)	Escalas: 1/100	Desenho Nº: 06

Desenho processado por computador - Autocad licença nº 640-00050156

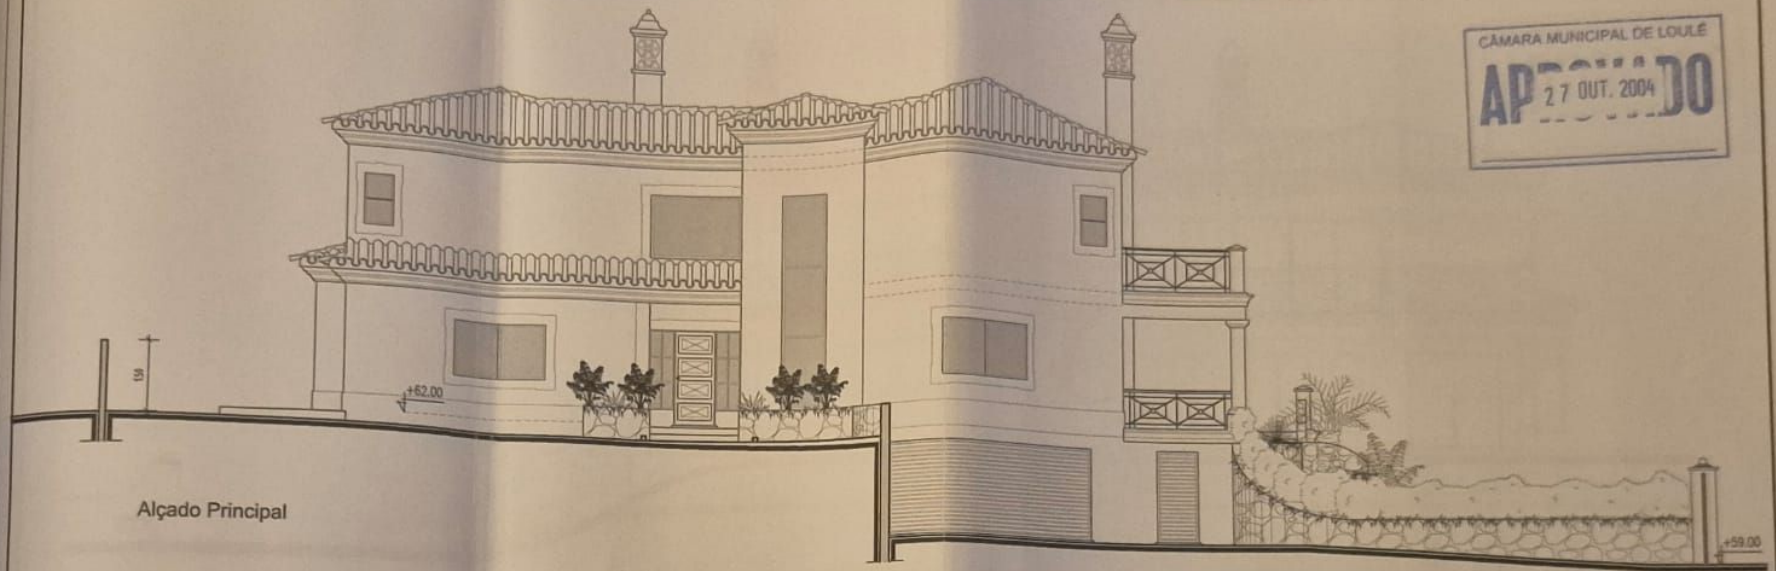

Alçado Principal

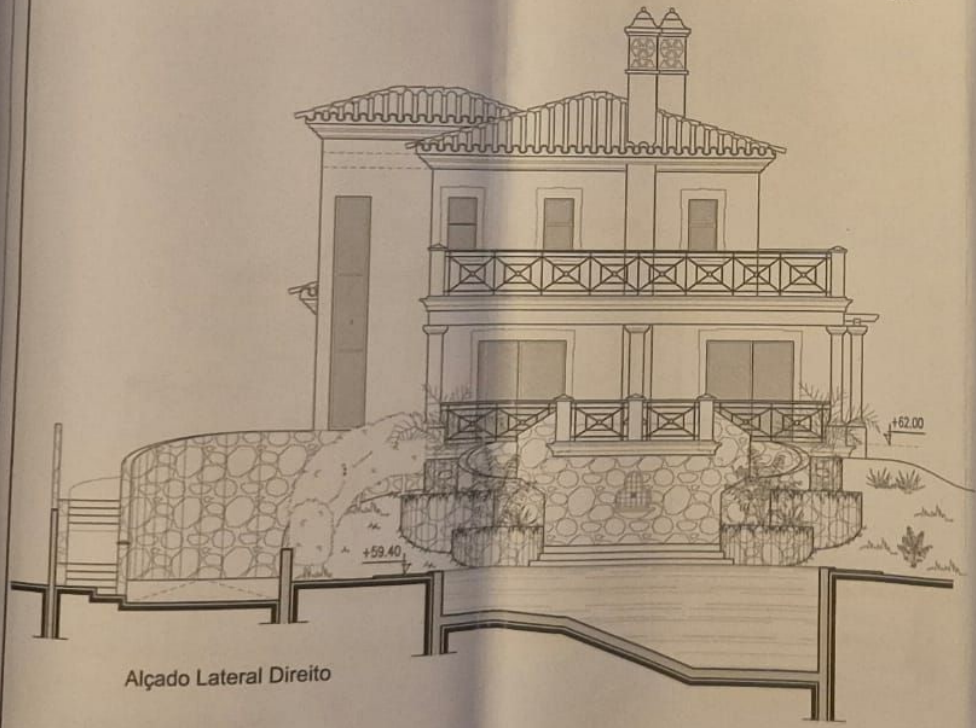

Alçado Lateral Direito

CÂMARA MUNICIPAL DE LOULÉ
APROVADO
27 OUT. 2004

B&M DESENHADORES,LDA. RUA HERMENEGILDO DA PIEDADE BLOCO 3 – 1º AND. LETRA "C" TEL 289313795 8125-222 QUARTEIRA FAX 289313795 Email: BMDES@netc.pt	Requer. Manuel Rosa Viegas	Projecto ARQUITECTURA
	Local Patã de Cima – Loulé	Data do desenho Junho/03
	Design. Construção de uma habitação com piscina	Data da alteração Julho/04
O Engenheiro João Pedro Costa Balão	Condém Alçados Principal e Lateral Direito (Alterada)	Escalas 1/100 — Desenho Nº 06A

Desenho processado por computador – Autocad licença nº 640-00050156

CÂMARA MUNICIPAL DE LOULÉ

APROVADO

27 OUT. 2004

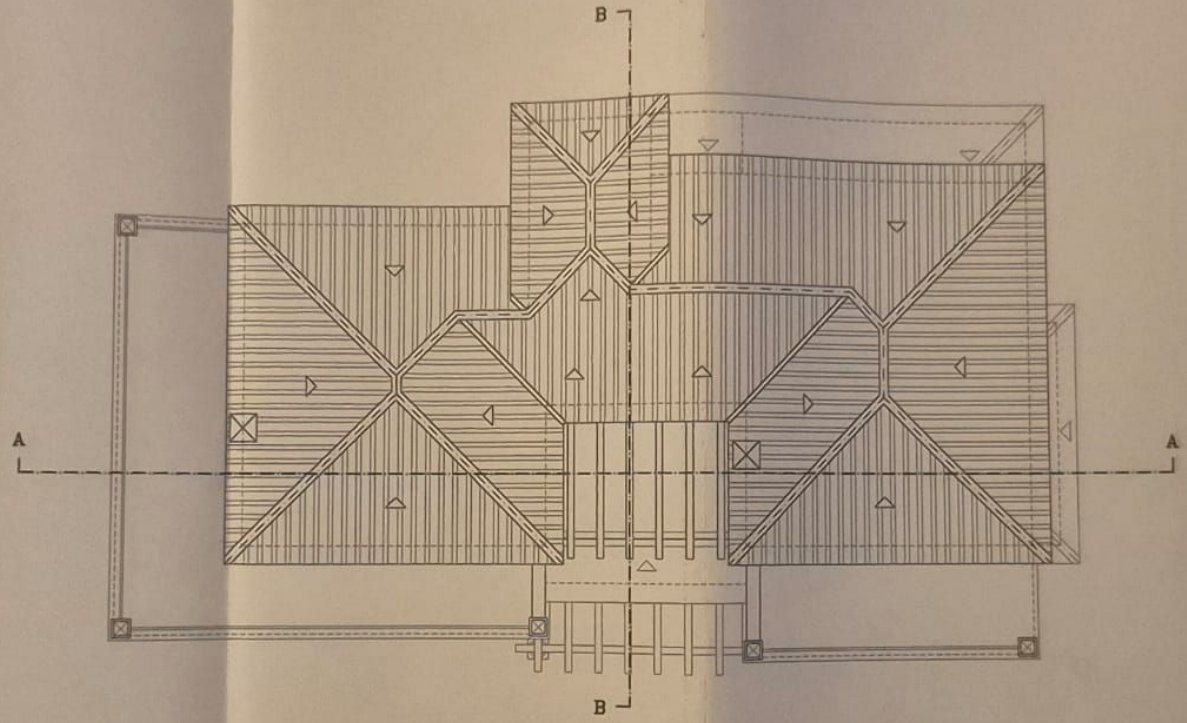

– Construção existente e a preservar

– Construção a demolir

– Construção a executar de novo

B&M DESENHADORES,LDA.
RUA HERMENEGILDO DA PIEDADE
BLOCO 3 – 1º AND. LETRA "C"
TEL 289313795 8125-222 QUARTEIRA
FAX 289313795 Email: BMDES@netc.pt

O Engenheiro
João Pedro Costa Brito

Requer. Manuel Rosa Viegas		Projecto ARQUITECTURA
Local Patã de Cima – Loulé		Data do desenho Junho/03
Desig. Construção de uma habitação com piscina		Data da alteração Julho/04
Contém Planta ao nível da cobertura (Com alterações)	Escalas 1/100	Desenho Nº 05

Desenho processado por computador – Autocad licença nº 640–00050156

CÂMARA MUNICIPAL DE LOULÉ

APROVADO

27 OUT. 2004

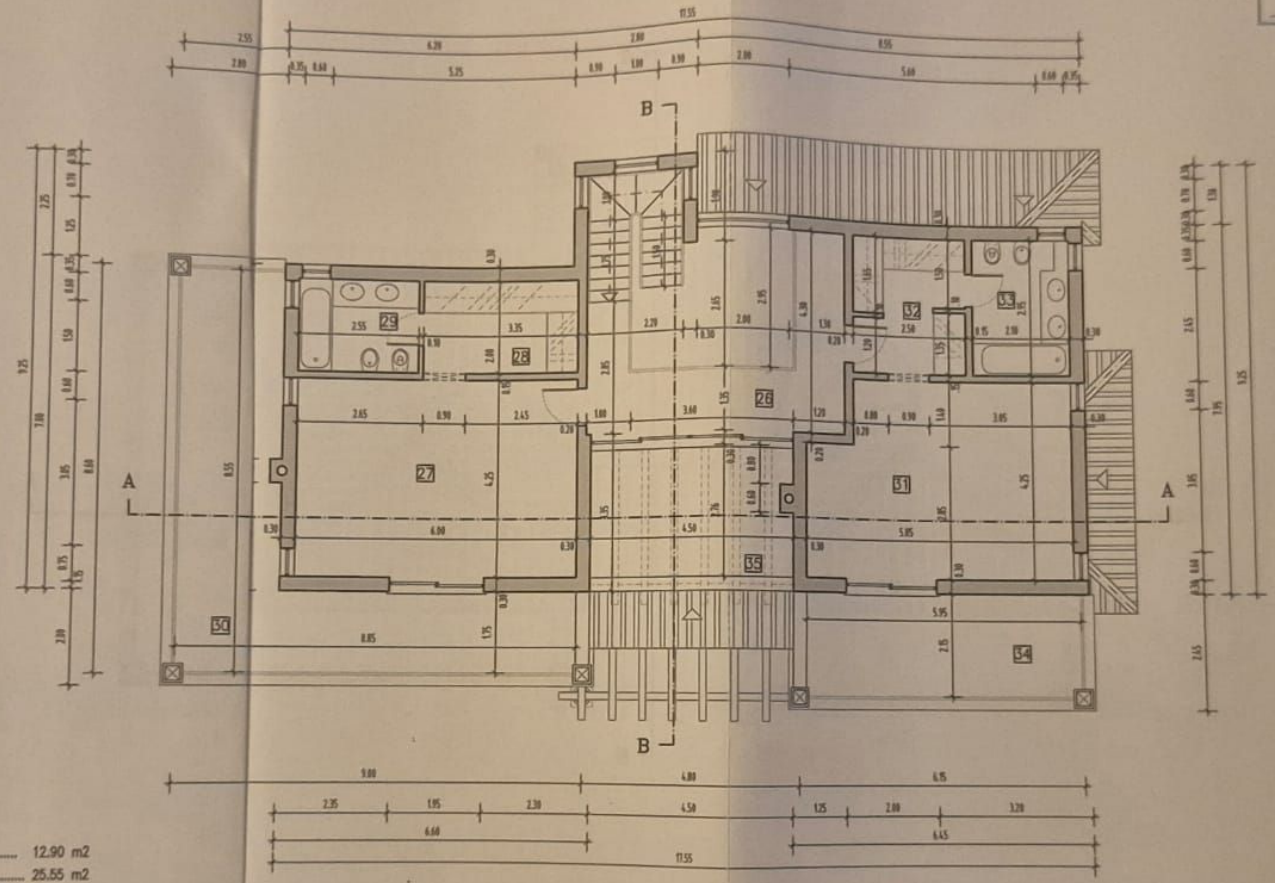

26	– Mezanine	12.90 m2
27	– Suite 2	25.55 m2
28	– Zona de vestir	6.70 m2
29	– Inst. Sanit.	5.10 m2
30	– Terraço descoberto	35.75 m2
31	– Suite 3	23.25 m2
32	– Zona de vestir	7.40 m2
33	– Inst. Sanit.	6.15 m2
34	– Varanda descoberta	14.40 m2
35	– Terraço/Pergola	12.20 m2

B&M
DESENHADORES,LDA.
RUA HERMENEGILDO DA PIEDADE
BLOCO 3 – 1º AND. LETRA "C"
TEL 289313795 8125-222 QUARTEIRA
FAX 289313795 Email: BMDES@netc.pt

O Engenheiro
João Pedro Costa Bolão

Requer. Manuel Rosa Viegas

Local Patã de Cima – Loulé

Desig. Construção de uma habitação com piscina

Contém Planta ao nível do 1º andar (Alterada)

Projecto ARQUITECTURA

Data do desenho Junho/03

Data da alteração Julho/04

Escalas 1/100

Desenho Nº 04A

Desenho processado por computador – Autocad licença nº 640–00050156

CÂMARA MUNICIPAL DE LOULÉ

APROVADO

27 OUT. 2004

Alçado Posterior

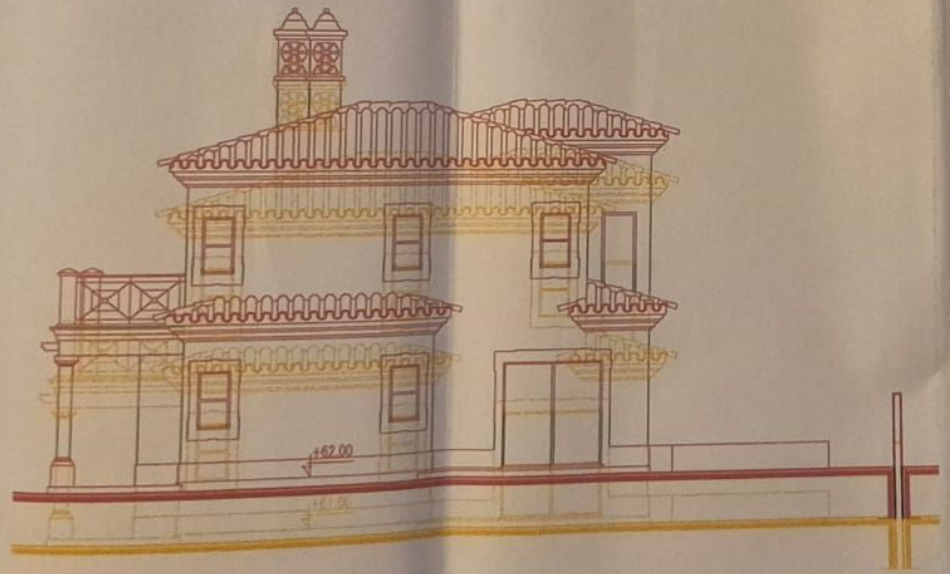

Alçado Lateral Esquerdo

- Construção existente e a preservar
- Construção a demolir
- Construção a executar de novo

B&M
DESENHADORES,LDA.
RUA HERMENEGILDO DA PIEDADE
BLOCO 3 – 1º AND. LETRA "C"
TEL 289313795 8125-222 QUARTEIRA
FAX 289313795 Email: BMDES@netc.pt

O Engenheiro
João Pedro Costa Bolão

Requer. Manuel Rosa Viegas		Projecto ARQUITECTURA
Local Patã de Címa – Loulé		Data do desenho Junho/03
Desig. Construção de uma habitação com piscina		Data da alteração Julho/04
Contém Alçados Posterior e Lateral Esquerdo (Com alterações)	Escalas 1/100	Desenho Nº 07

Desenho processado por computador – Autocad licença nº 640-00050156

CÂMARA MUNICIPAL DE LOULÉ

APROVADO

27 OUT. 2004

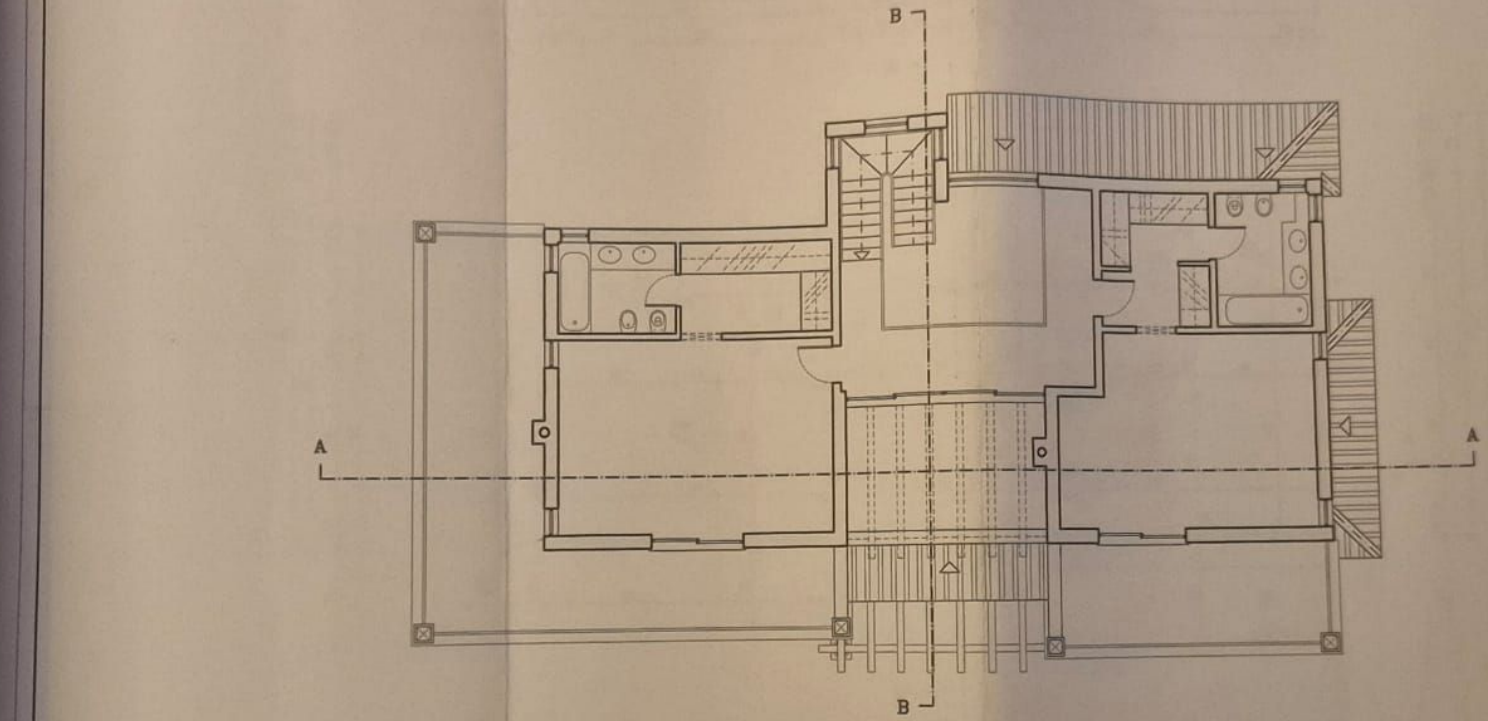

– Construção existente e a preservar

– Construção a demolir

– Construção a executar de novo

B&M DESENHADORES, LDA.
RUA HERMENEGILDO DA PIEDADE
BLOCO 3 – 1º AND. LETRA "C"
TEL 289313795 8125-222 QUARTEIRA
FAX 289313795 Email: BMDES@netc.pt

O Engenheiro
João Pedro Costa Bento

Requer: Manuel Rosa Viegas

Local: Patã de Cima – Loulé

Desig. Construção de uma habitação com piscina

Contém: Planta ao nível do 1º andar (Com alterações)

Projecto: ARQUITECTURA

Data do desenho: Junho/03

Data da alteração: Julho/04

Escalas: 1/100

Desenho Nº: 04

Desenho processado por computador – Autocad licença nº 640-00050156

CÂMARA MUNICIPAL DE LOULÉ

APROVADO

27 OUT. 2004

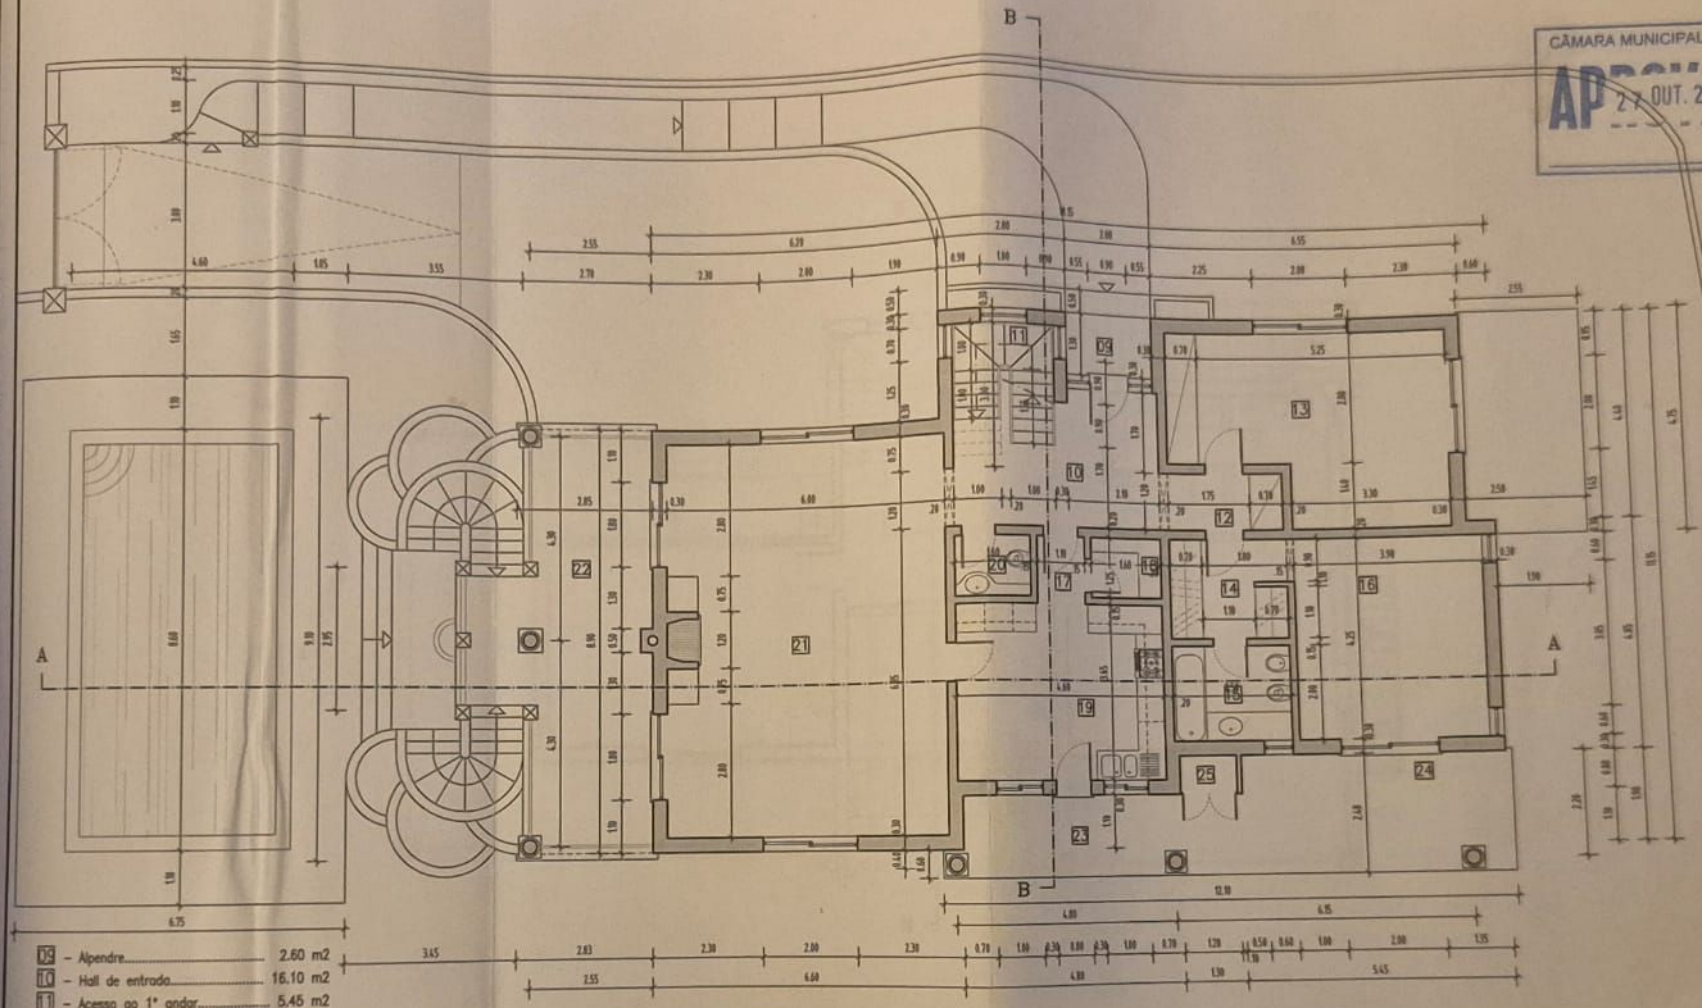

09	– Alpendre	2.60 m2
10	– Hall de entrada	16.10 m2
11	– Acesso ao 1º andar	5.45 m2
12	– Circulação	3.20 m2
13	– Escritório	21.20 m2
14	– Zona de vestir	5.25 m2
15	– Inst. Sanit.	5.00 m2
16	– Suite 1	16.55 m2
17	– Circulação	1.55 m2
18	– Despensa	2.00 m2
19	– Cozinha	16.80 m2
20	– Lavabo social	2.00 m2
21	– Sala comum	49.85 m2
22	– Zona coberta	24.05 m2
23	– Zona de pergola	8.75 m2
24	– Zona coberta	13.85 m2
25	– Aquec. de águas	0.95 m2

B&M
DESENHADORES,LDA.
RUA HERMENEGILDO DA PIEDADE
BLOCO 3 – 1º AND. LETRA "C"
TEL 289313795 8125-222 QUARTEIRA
FAX 289313795 Email: BMDES@netc.pt

O Engenheiro
João Pedro Costa Bento

Requer. Manuel Rosa Viegas

Local Patâ de Címa – Loulé

Desig. Construção de uma habitação com piscina

Contém Planta ao nivel do rés-do-chão (Alterada)

Projecto ARQUITECTURA

Data do desenho Junho/03

Data da alteração Julho/04

Escalas 1/100

Desenho Nº 03A

Desenho processado por computador – Autocad licença nº 640-00050156

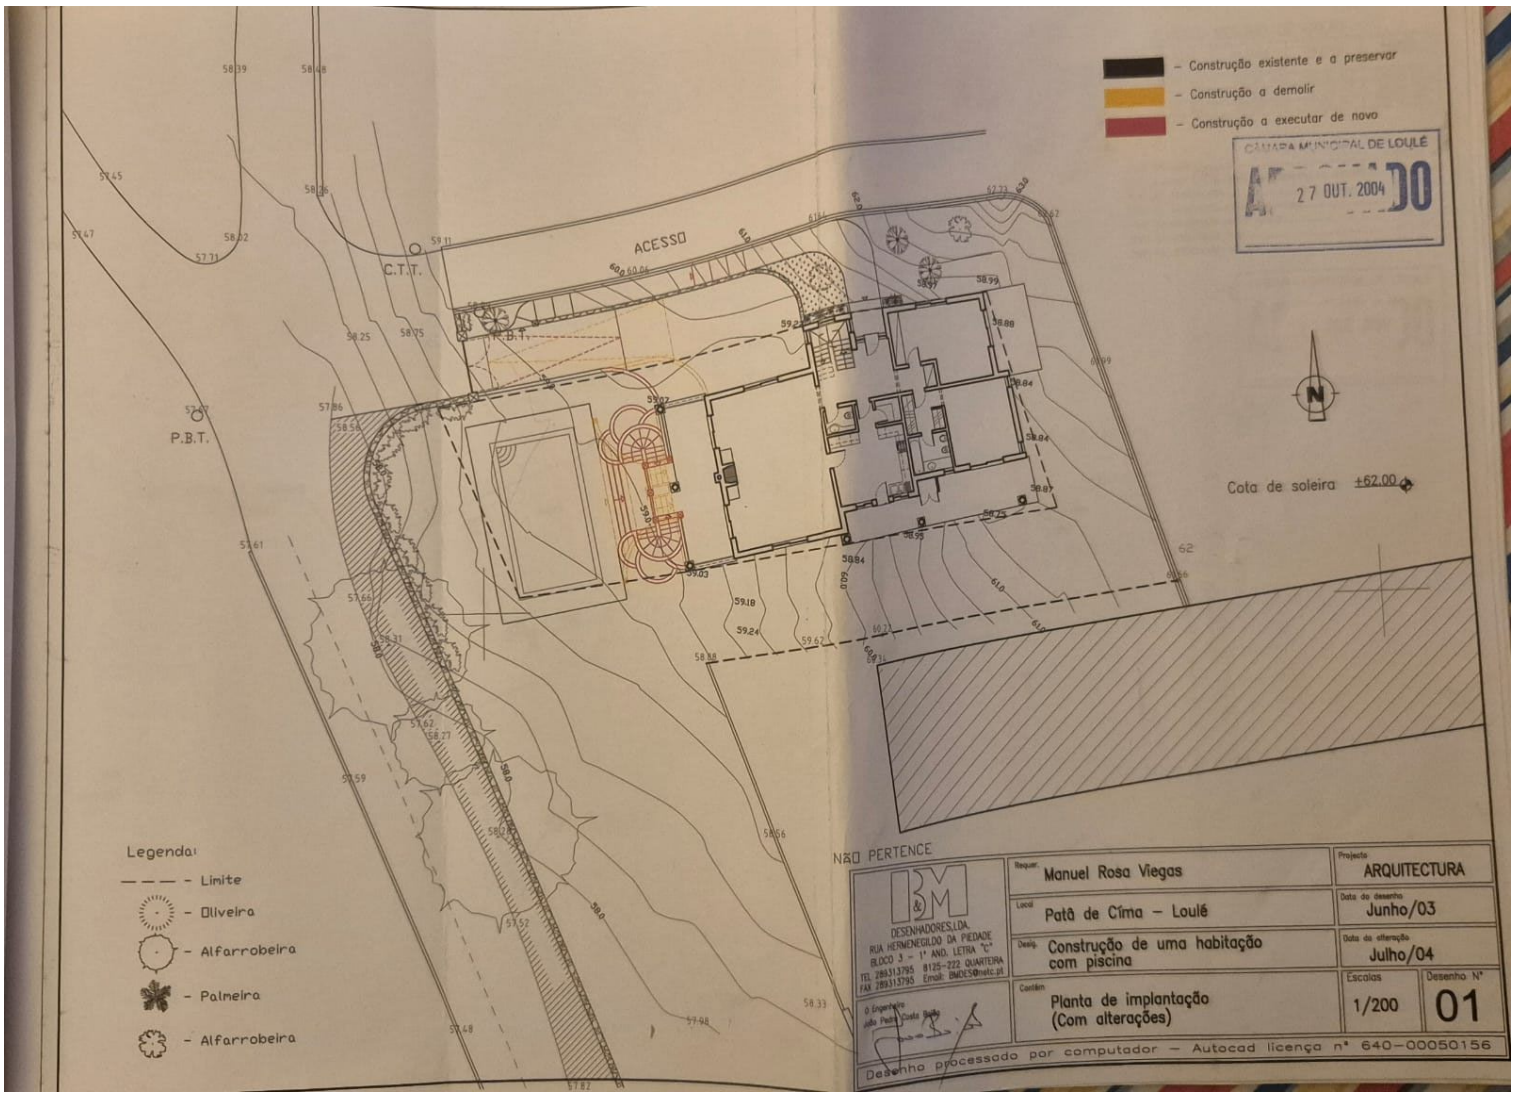
– Construção existente e a preservar
– Construção a demolir
– Construção a executar de novo
CÂMARA MUNICIPAL DE LOULÉ
APROVADO
27 OUT. 2004
ACESSO
C.T.T.
P.B.T.
P.B.T.
Cota de soleira ±62.00
N
Legenda:
– Limite
– Oliveira
– Alfarrobeira
– Palmeira
– Alfarrobeira
NÃO PERTENCE
DESENHADORES, LDA.
RUA HERMENEGILDO DA PIEDADE
BLOCO 3 – 1º AND. LETRA "C"
TEL. 289313795 8125-222 QUARTEIRA
FAX 289315795 Email: BMDES@mail.pt
Requer. Manuel Rosa Viegas
Local Patã de Cima – Loulé
Desig. Construção de uma habitação com piscina
Contém Planta de implantação (Com alterações)
Projecto ARQUITECTURA
Data do desenho Junho/03
Data da alteração Julho/04
Escalas 1/200
Desenho Nº 01
Desenho processado por computador – Autocad licença nº 640-00050156

– Construção existente e a preservar

– Construção a demolir

– Construção a executar de novo

CÂMARA MUNICIPAL DE LOULÉ

APROVADO

27 OUT. 2004

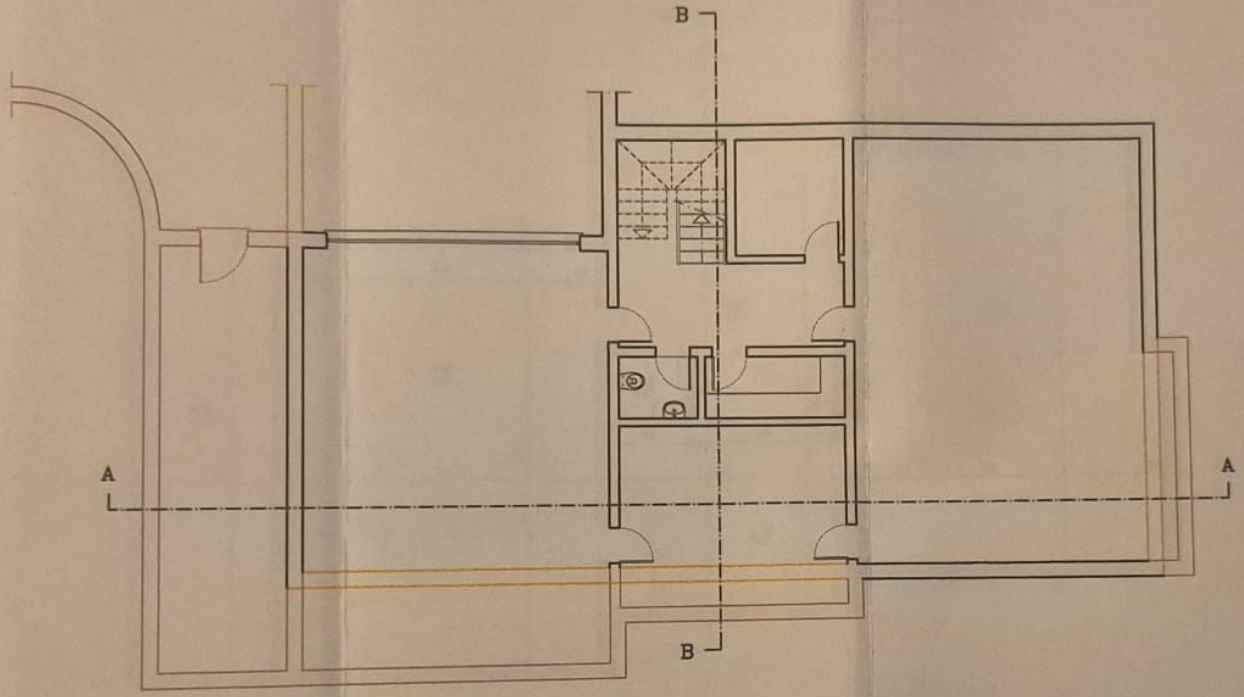

DESENHADORES, LDA.
RUA HERMENEGILDO DA PIEDADE
BLOCO 3 – 1º AND. LETRA "C"
TEL 289313795 8125-222 QUARTEIRA
FAX 289313795 Email: BMDES@netc.pt

O Engenheiro
João Pedro Costa Baião

Requer. Manuel Rosa Viegas

Local Patâ de Címa – Loulé

Desig. Construção de uma habitação com piscina

Contém Planta ao nivel da cave (Com alterações)

Projecto ARQUITECTURA

Data do desenho Junho/03

Data da alteração Julho/04

Escalas 1/100

Desenho 02

Desenho processado por computador – Autocad licença nº 640-000501

CÂMARA MUNICIPAL DE LOULÉ
APROVADO
27 OUT. 2004

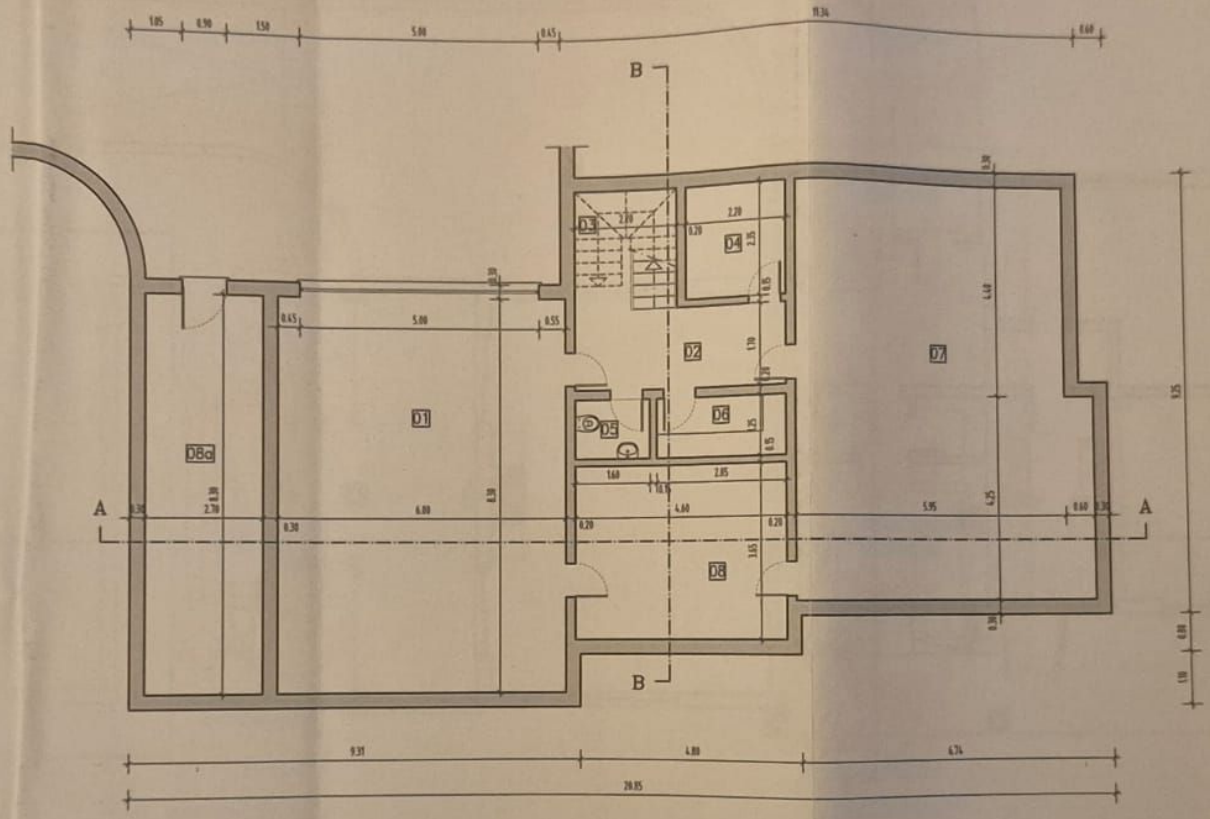

D1	– Garagem	49.85 m2
D2	– Hall de distribuiç	13.30 m2
D3	– Acesso ao rés-d-chão	4.70 m2
D4	– Arrecadação de ...ha	5.15 m2
D5	– Lavabo de apoio	2.00 m2
D6	– Arrecadação	3.55 m2
D7	– Arrumos gerais	53.90 m2
D8	– Máq. da piscina	16.80 m2
D8a	– Arr. equipamento a piscina	19.90 m2

DESENHADORES, LDA.
RUA HERMENEGILDO DA PIEDADE
BLOCO 3 – 1º AND. LETRA "C"
TEL 289313795 8125-222 QUARTEIRA
FAX 289313795 Email: BMDCS@netc.pt

O Engenheiro
João Pedro Costa Bolão

Requer.: Manuel Rosa Viegas

Local: Patã de Cima – Loulé

Desig.: Construção de uma habitação com piscina

Contém: Planta ao nivel da cave (Alterada)

Projecto: ARQUITECTURA

Data do desenho: Junho/03

Data de alteração: Julho/04

Escalas: 1/100

Desenho Nº: 02A

Desenho processado por computador – Autocad licença nº 640-00050156

– Construção existente e a preservar

– Construção a demolir

– Construção a executar de novo

CÂMARA MUNICIPAL DE LOULÉ

APROVADO

27 OUT. 2004

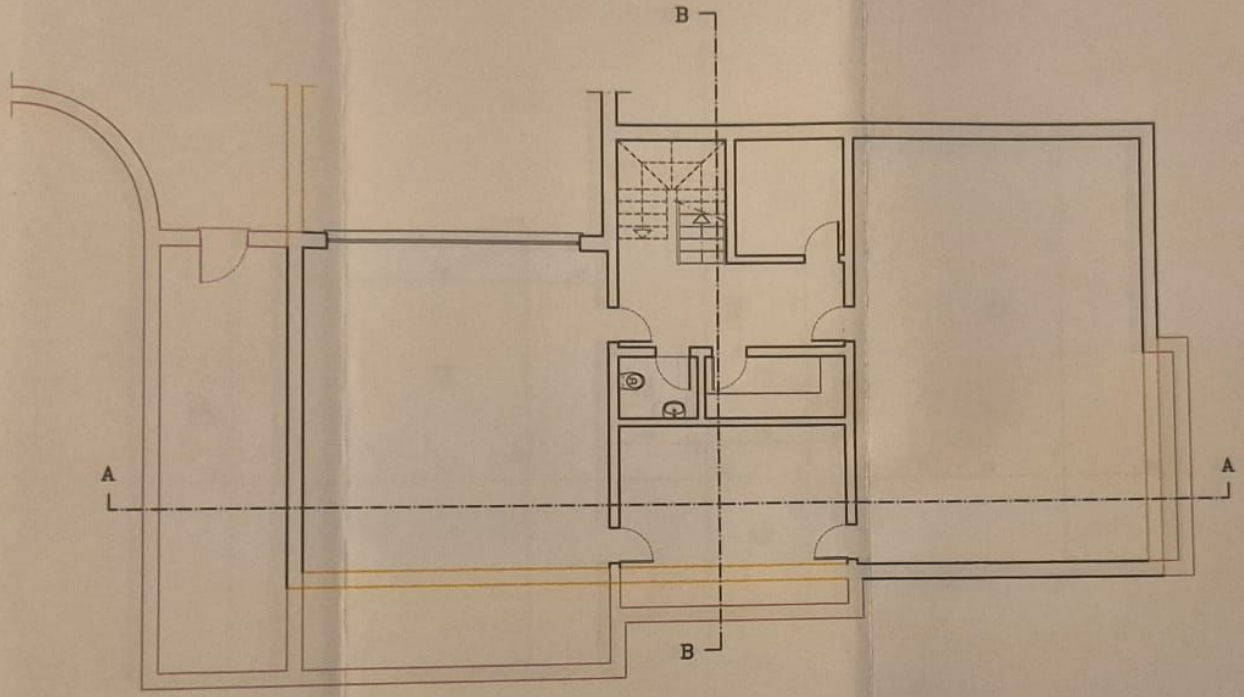

DESENHADORES, LDA.
RUA HERMENEGILDO DA PIEDADE
BLOCO 3 – 1º AND. LETRA "C"
TEL 289313795 8125-222 QUARTEIRA
FAX 289313795 Email: BMDES@netc.pt

O Engenheiro
João Pedro Costa Baião

Requer. Manuel Rosa Viegas

Local Patâ de Címa – Loulé

Desig. Construção de uma habitação com piscina

Contém Planta ao nivel da cave (Com alterações)

Projecto ARQUITECTURA

Data do desenho Junho/03

Data da alteração Julho/04

Escalas 1/100

Desenho 02

Desenho processado por computador – Autocad licença nº 640-000501

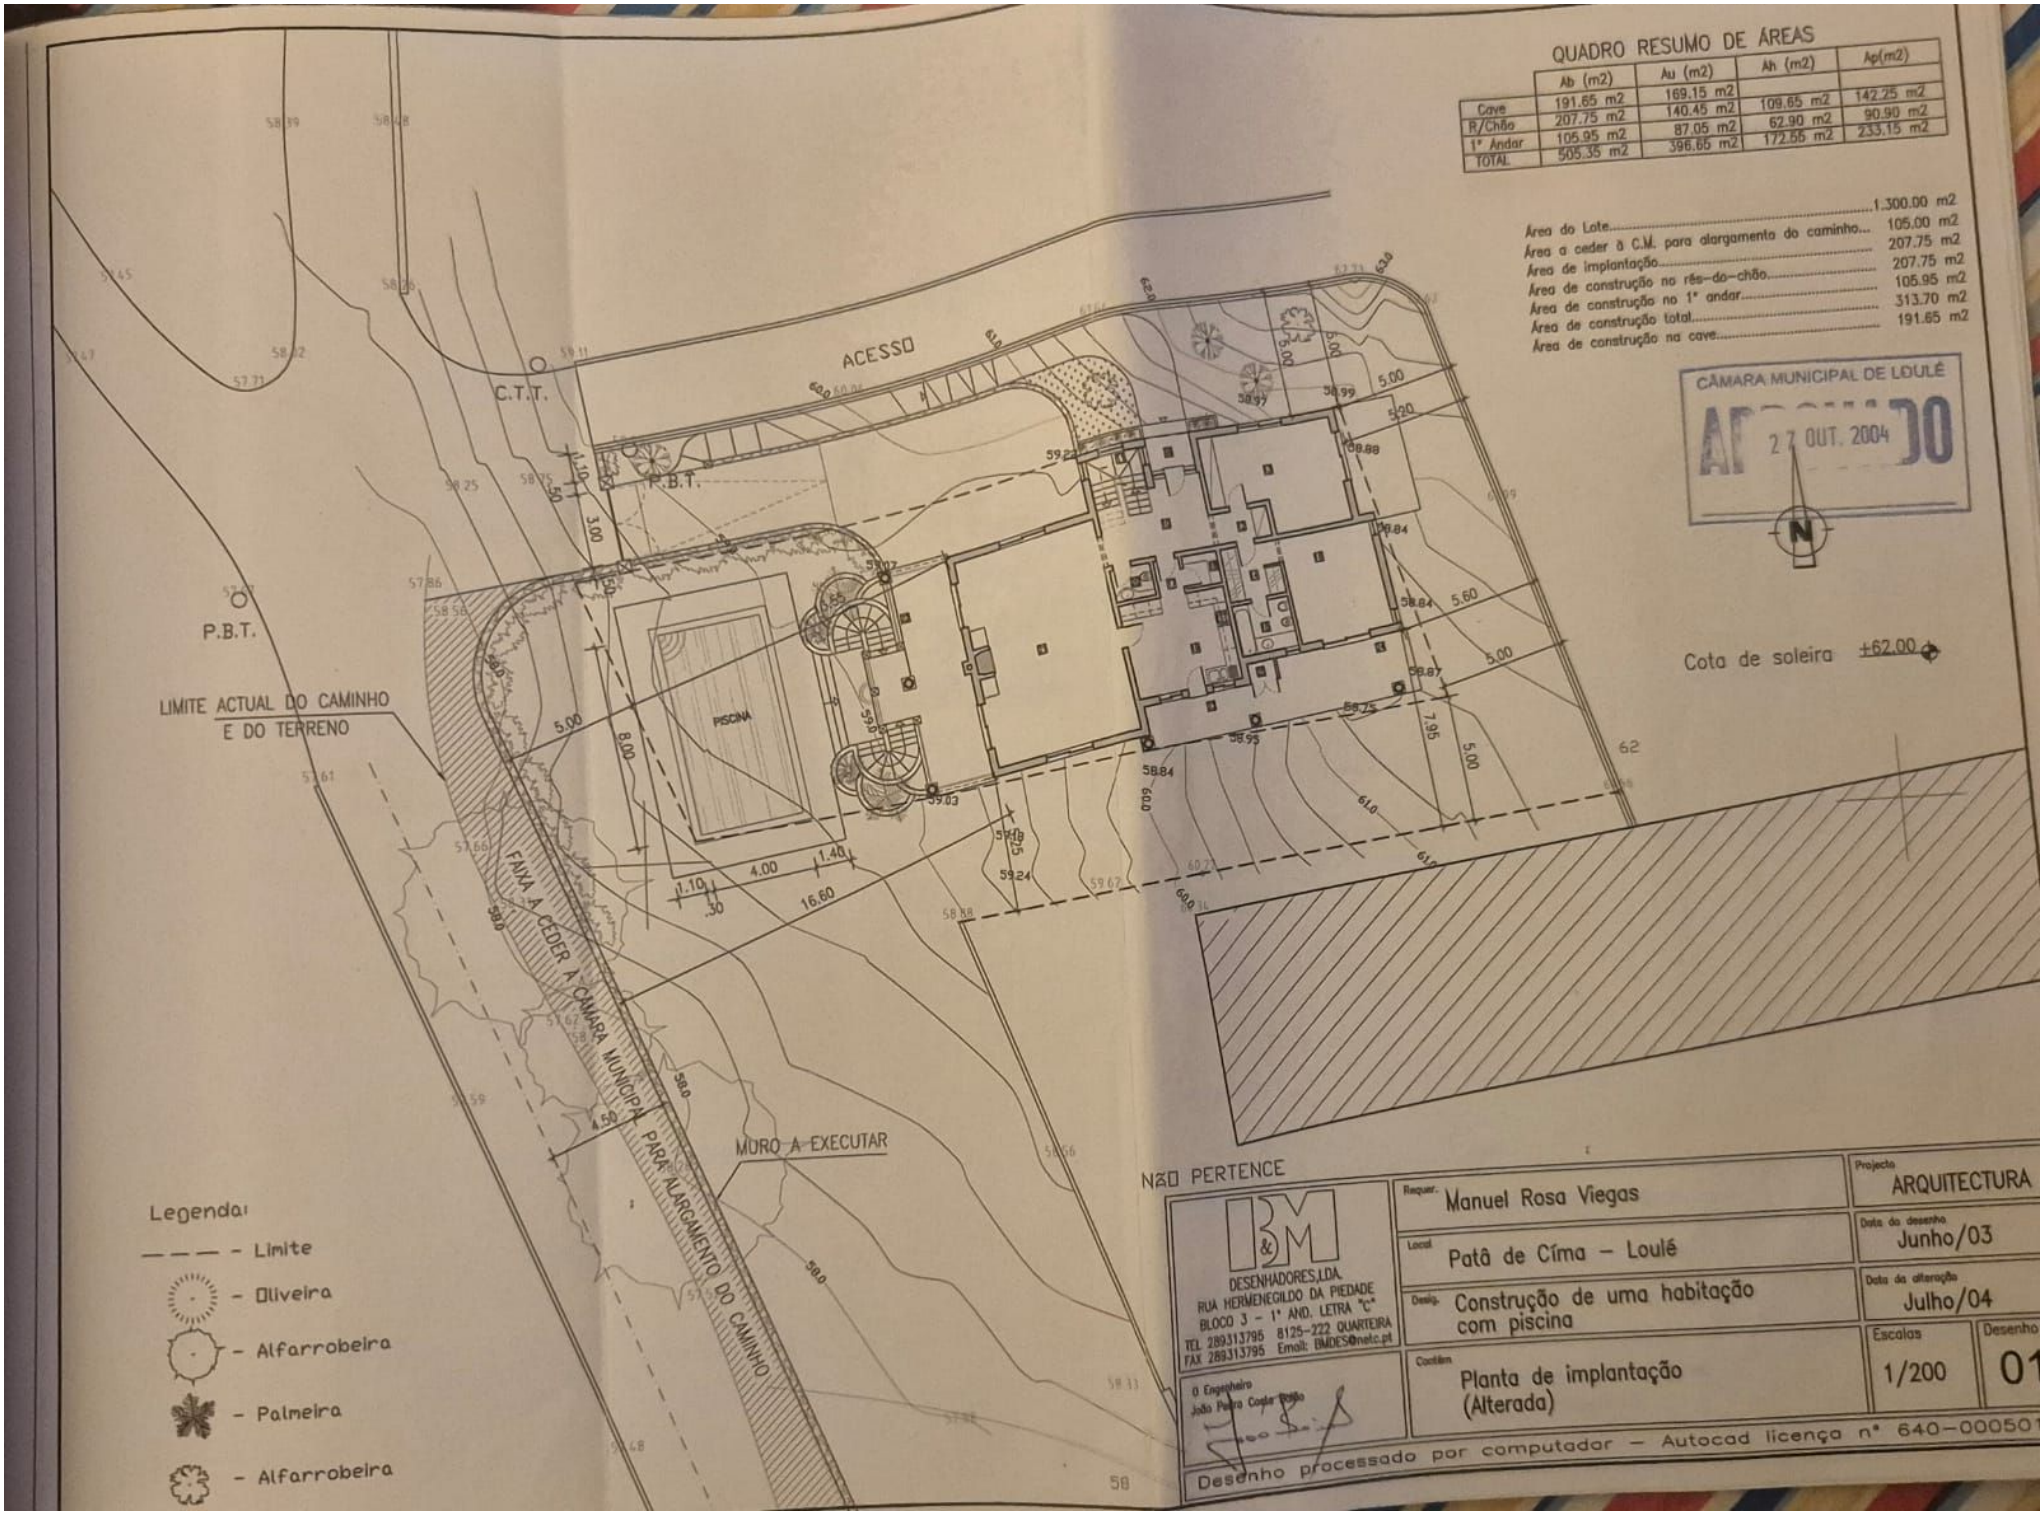
QUADRO RESUMO DE ÁREAS
Ab (m2) | Au (m2) | Ah (m2) | Ap(m2)
Cave | 191.65 m2 | 169.15 m2 | | 142.25 m2
R/Chão | 207.75 m2 | 140.45 m2 | 109.65 m2 | 90.90 m2
1º Andar | 105.95 m2 | 87.05 m2 | 62.90 m2 | 233.15 m2
TOTAL | 505.35 m2 | 396.65 m2 | 172.55 m2
Área do Lote 1.300.00 m2
Área a ceder à C.M. para alargamento do caminho 105.00 m2
Área de implantação 207.75 m2
Área de construção no rés-do-chão 207.75 m2
Área de construção no 1º andar 105.95 m2
Área de construção total 313.70 m2
Área de construção na cave 191.65 m2
CÂMARA MUNICIPAL DE LOULÉ
27 OUT. 2004
ACESSO
C.T.T.
P.B.T.
P.B.T.
LIMITE ACTUAL DO CAMINHO E DO TERRENO
PISCINA
FAIXA A CEDER À CÂMARA MUNICIPAL PARA ALARGAMENTO DO CAMINHO
MURO A EXECUTAR
Cota de soleira ±62.00
NÃO PERTENCE
Legenda:
- Limite
- Oliveira
- Alfarrobeira
- Palmeira
- Alfarrobeira
B&M DESENHADORES,LDA.
RUA HERMENEGILDO DA PIEDADE BLOCO 3 - 1º AND. LETRA "C"
TEL 289313795 8125-222 QUARTEIRA
FAX 289313795 Email: BMDES@netc.pt
O Engenheiro João Pedro Costa Pinto
Requer. Manuel Rosa Viegas
Local Patâ de Címa - Loulé
Desig. Construção de uma habitação com piscina
Contém Planta de implantação (Alterada)
Projecto ARQUITECTURA
Data do desenho Junho/03
Data da alteração Julho/04
Escalas 1/200
Desenho 01
Desenho processado por computador - Autocad licença nº 640-00050