ANEXO 4

planta simplificada da habitação

PISO 0

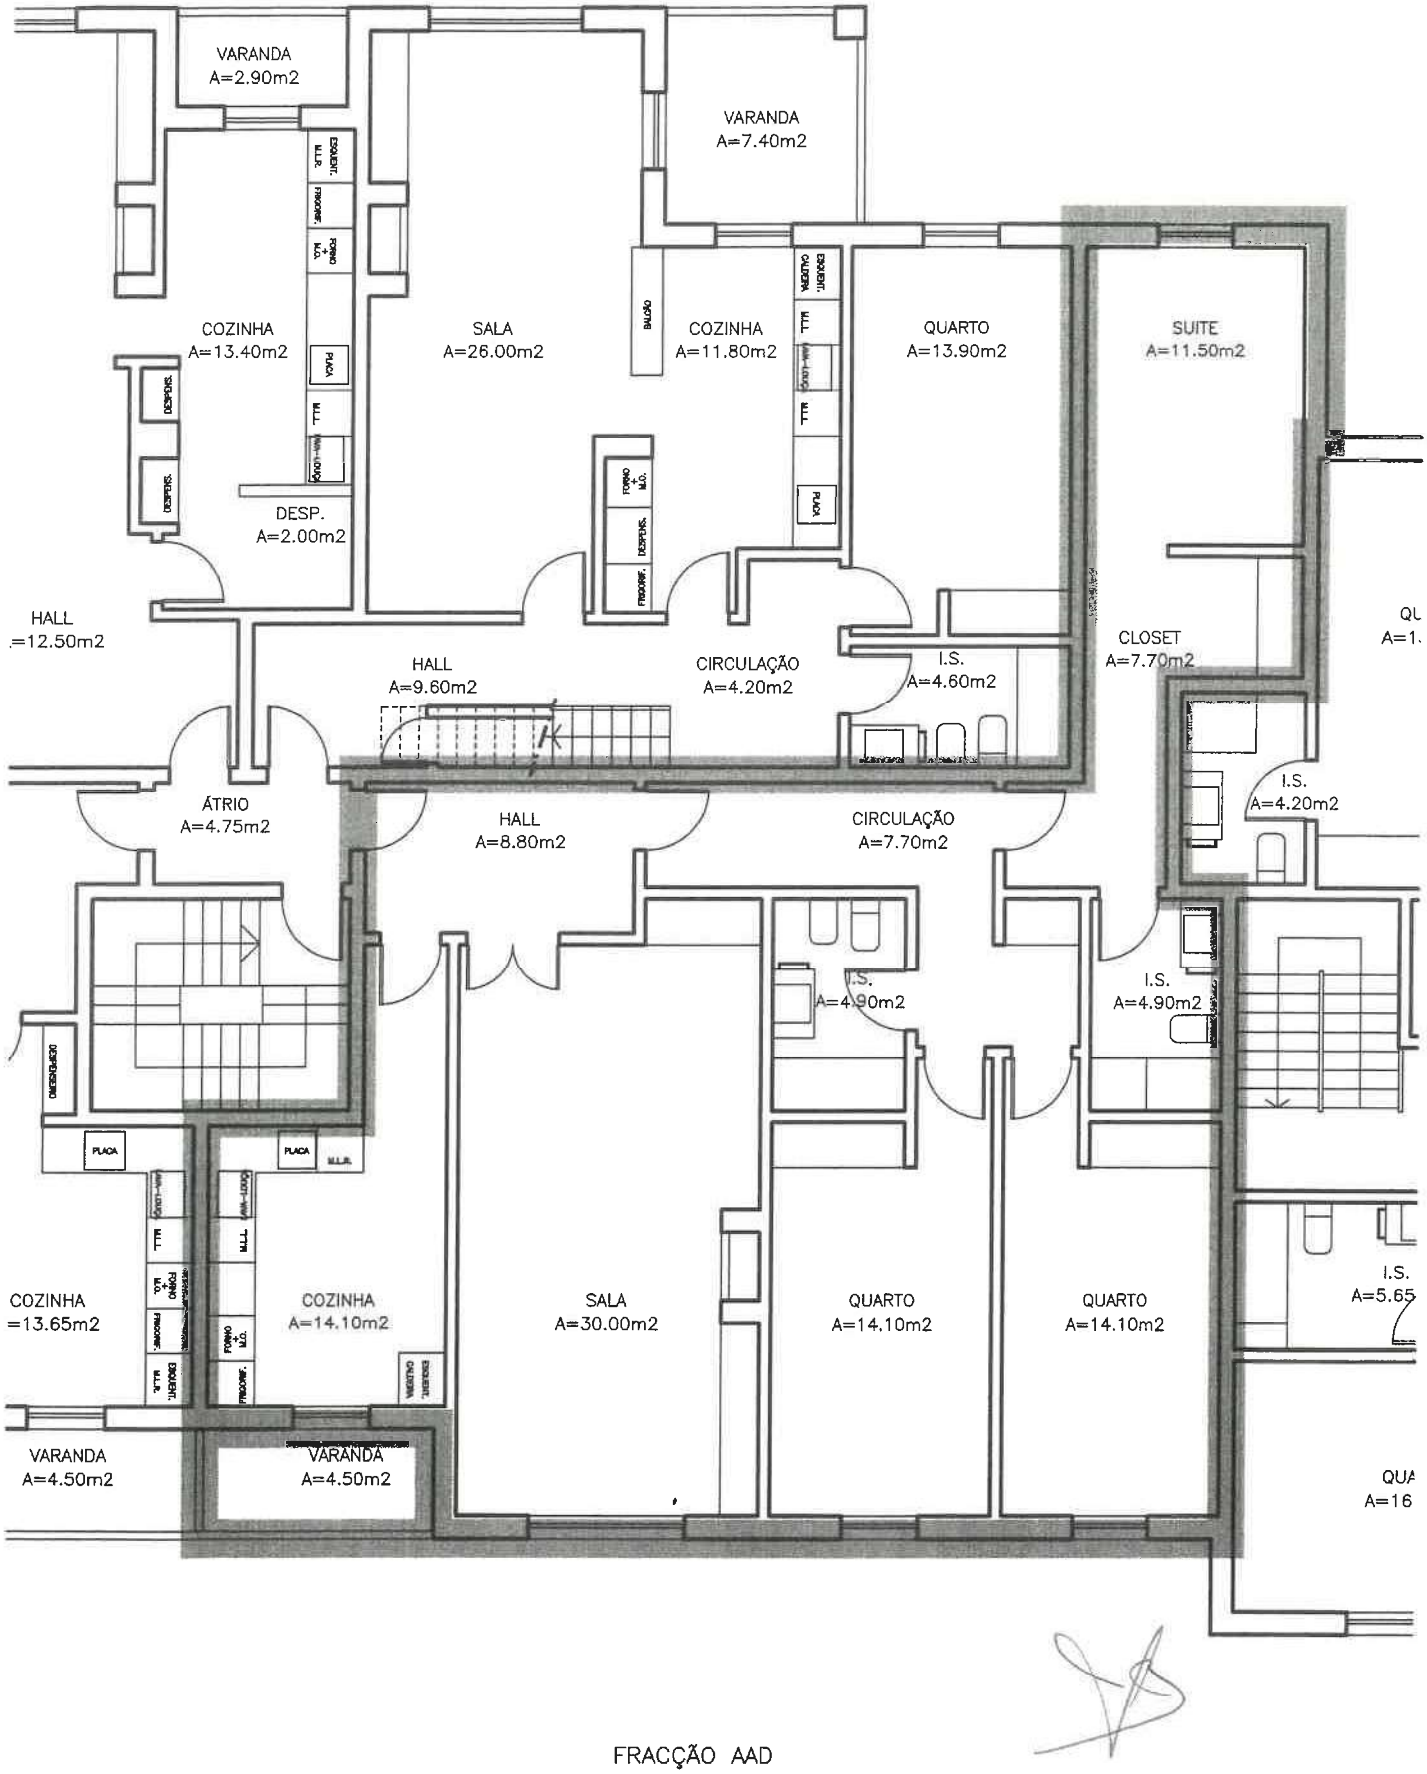

FRACÇÃO AAD

esc 1/100