


Área de implantação: 203m²
Área de construção: 203m²
Área bruta privativa: 203m²
Logradouro: 157m²
Área Total: 360m²

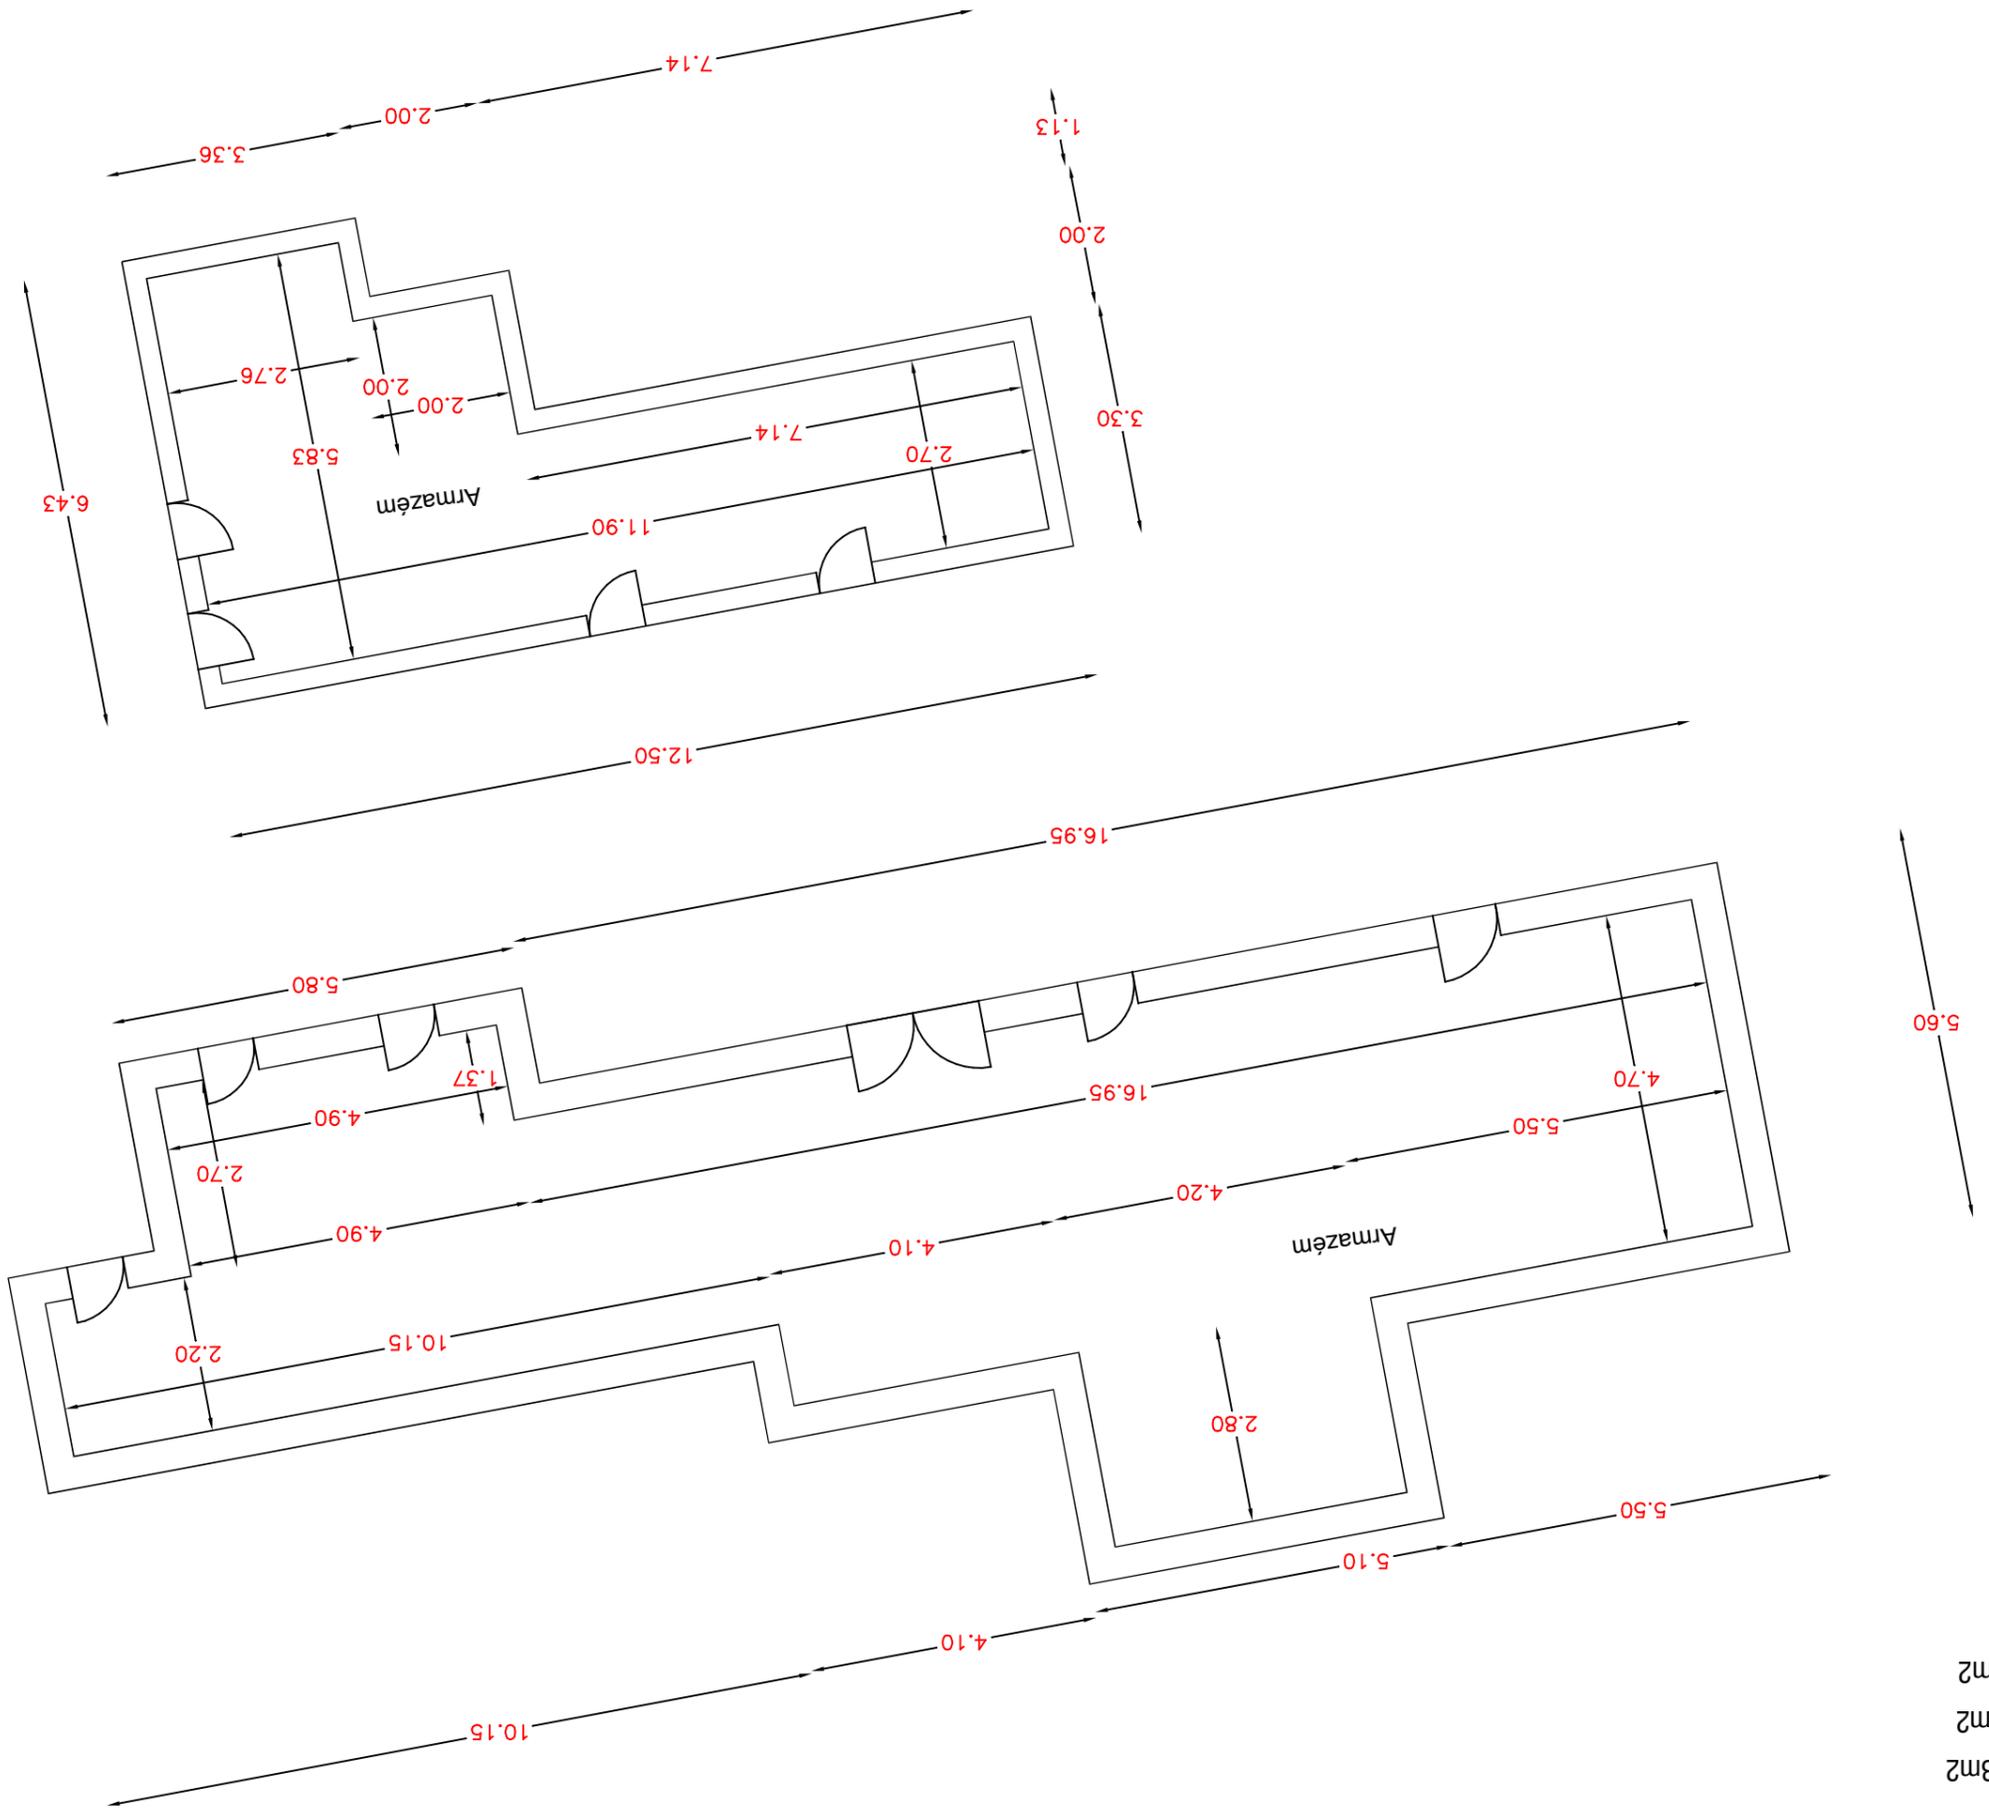

Distrito: Lisboa
Concelho: Azambuja
Freguesia: Aveiras de Baixo
Local: Vale da Talha
Rua Vale da Talha
Artigo Urbano 541
Escala 1/100