


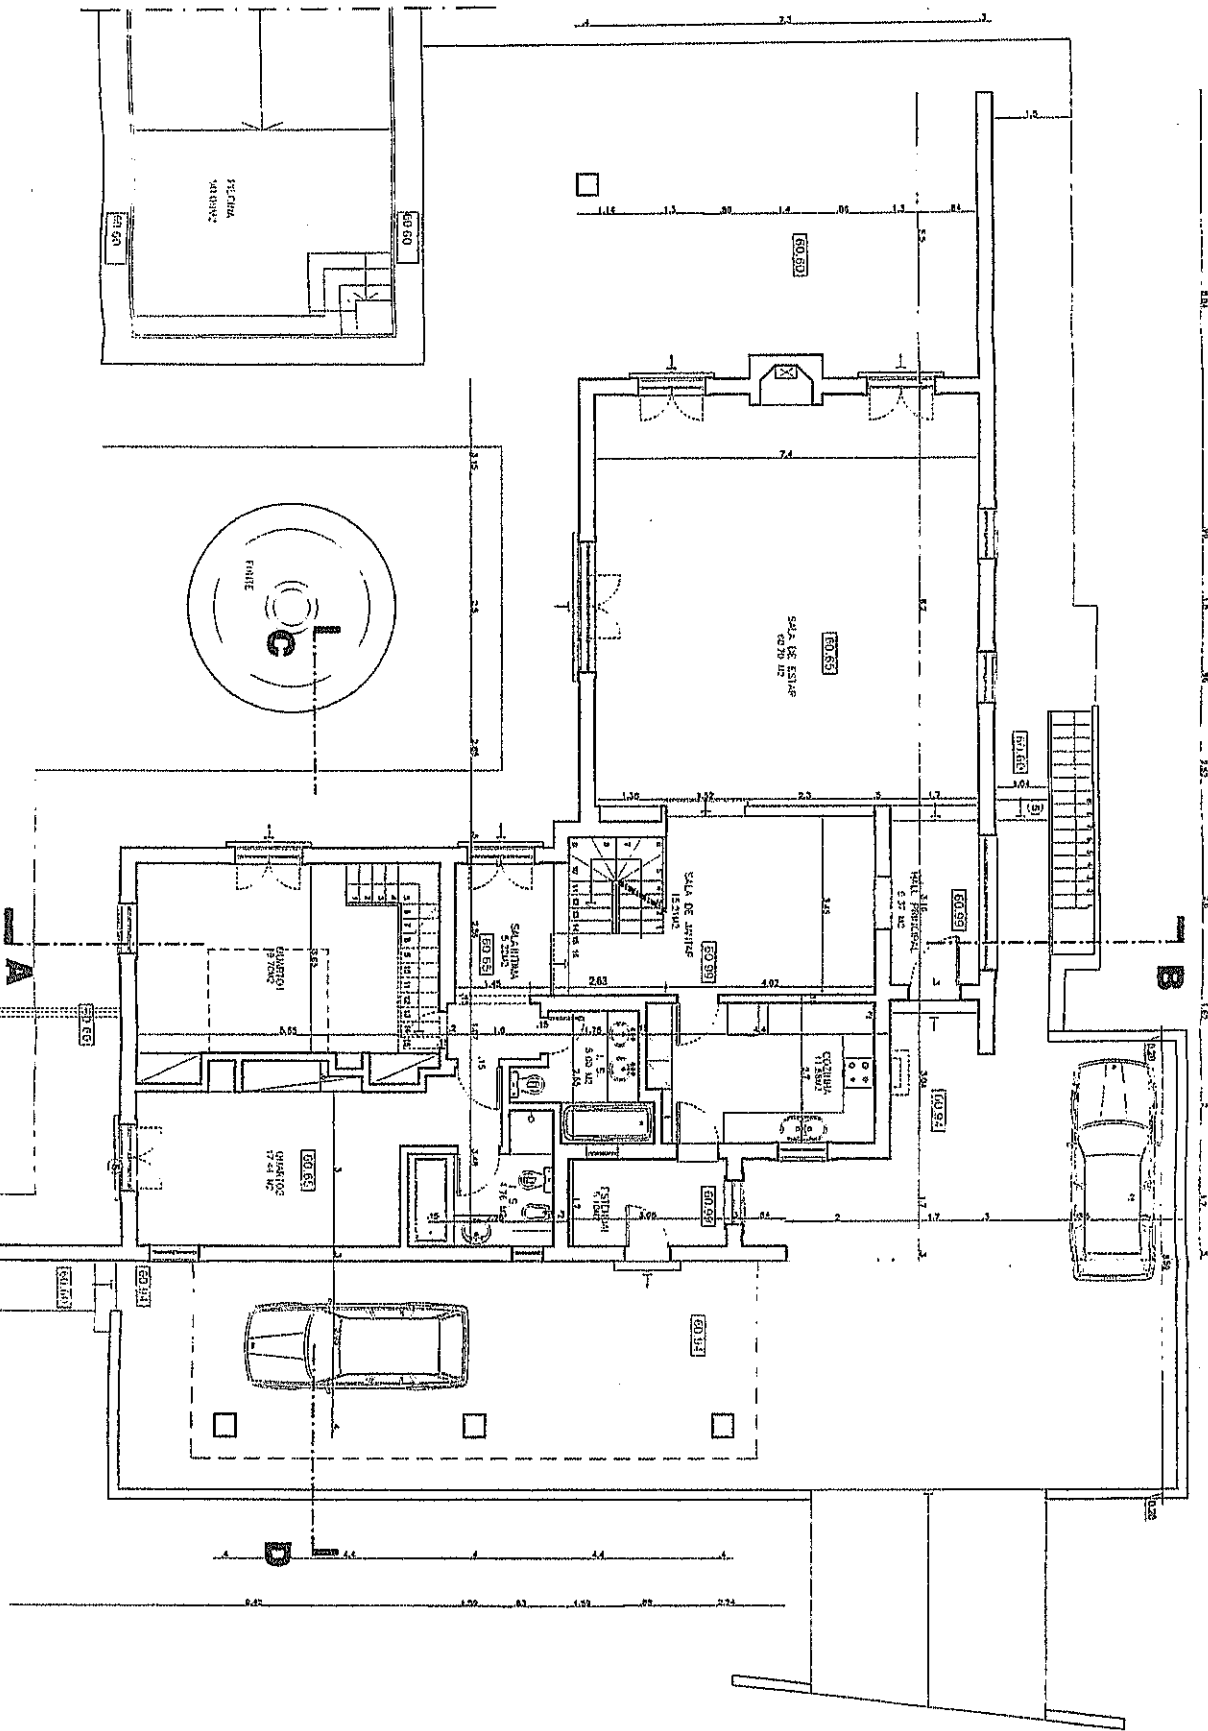

PLANTAS DO PISO 1 E DO PISC


CLIENTE
CLIVE MAY E ANITA WILCO
LOTE 140 - QUINTA DO PERU


PROYECTO DE ALTERACOES
TELAS FINAIS

REVISAO	DATA
APROVADO	DATA
FECHA	REVISAO

1:100

02

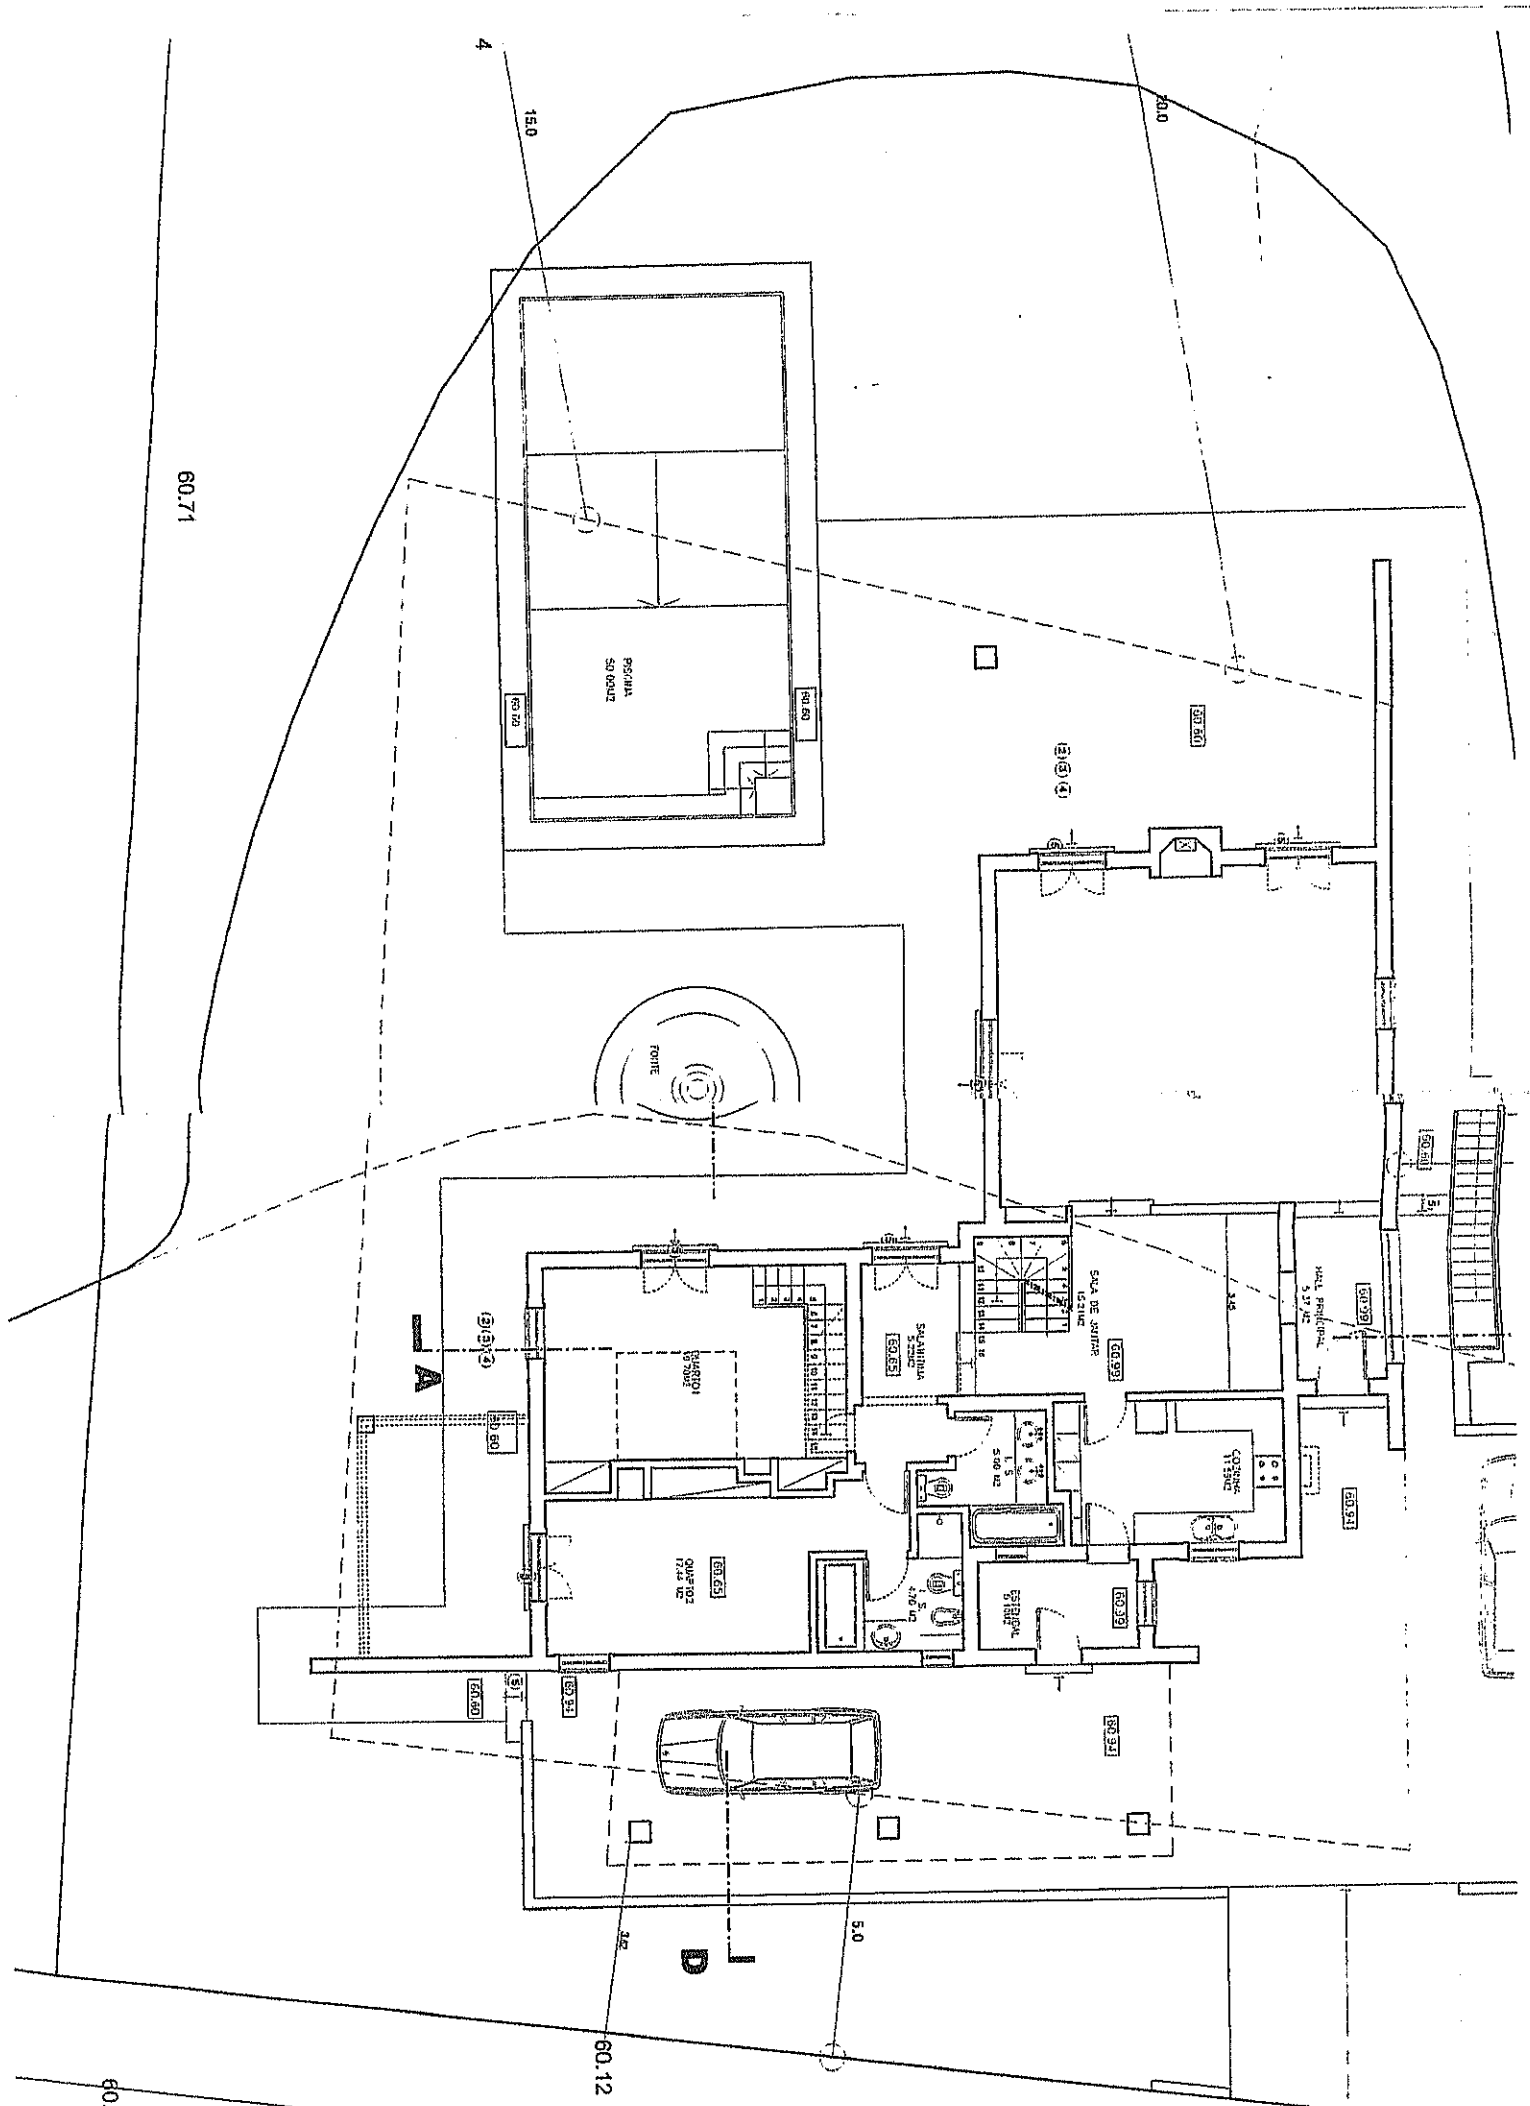

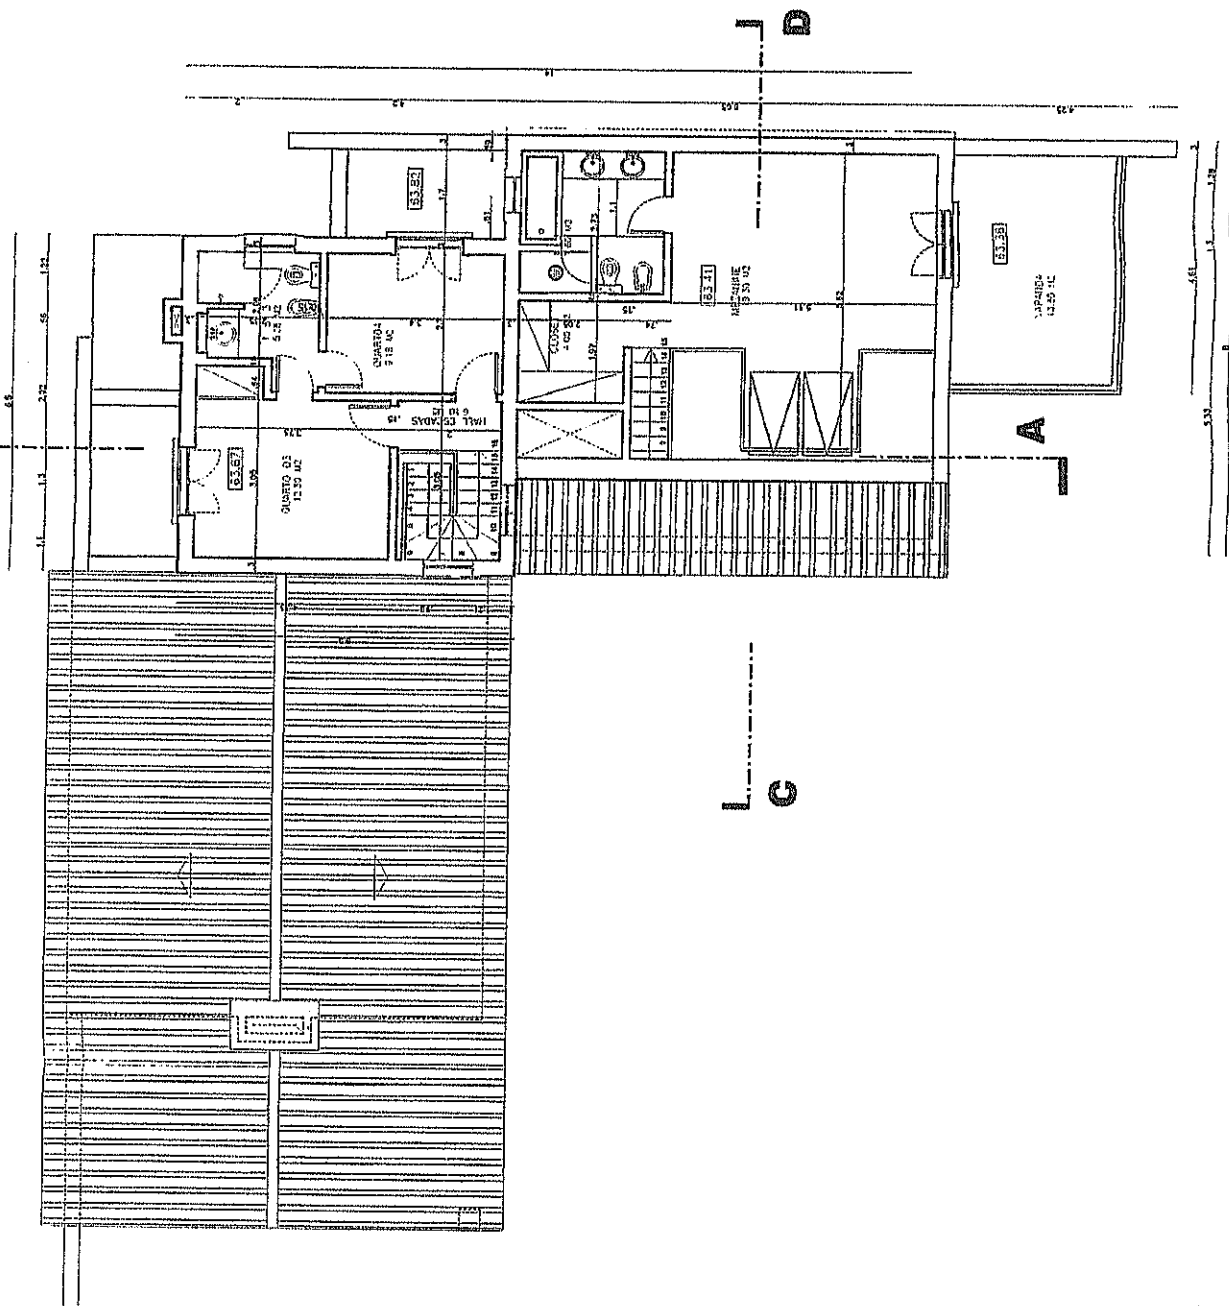

CLIENTE

CLIVE MAY E ANITA WILD
LOTE 140 - QUINTA DO PERU

PROJETO

PROJECTO DE ALTERAÇÕES
CORES CONVENCIONAIS

DESCRIÇÃO

PLANTAS DO PISO 0 - PISO 1 E COBERTURA

REVISÃO

ANO 145

APROVADO

DATA

AGOSTO 2005

ESCALA

03-AV

1000/1000

