


T1

OLIVE GREEN RESIDENCES, ALCÁCER DO SAL

OUTUBRO 2024

HUMBERTO
HUMBERTO
ARQUITECTOS

1
0 1 2

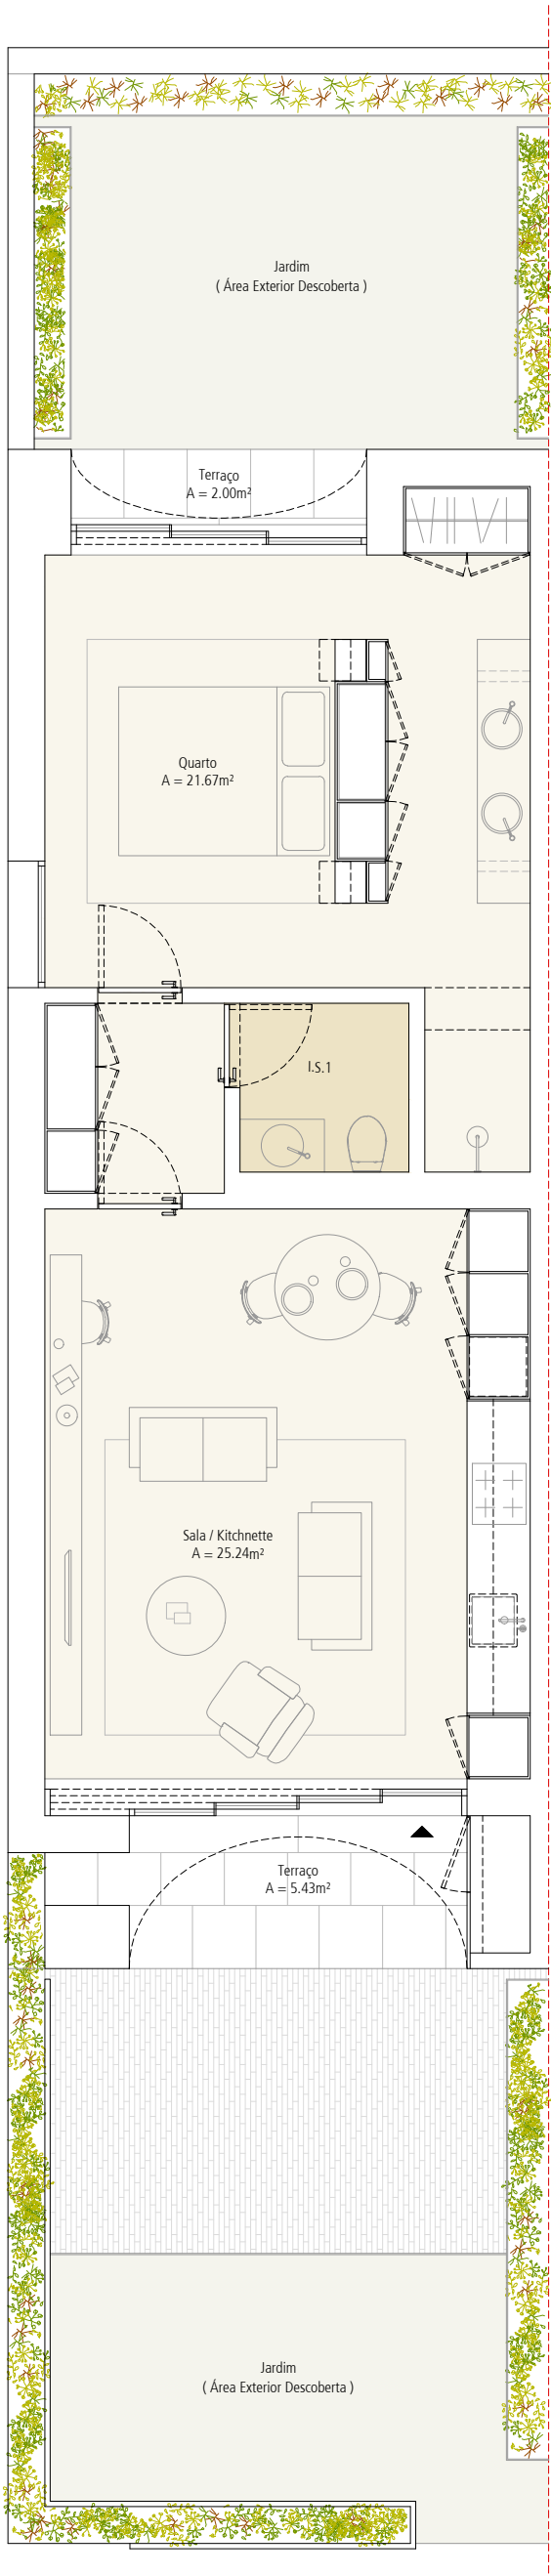

Área Bruta Privativa . *Gross Private Area - 65m²*

Área Exterior . *Outdoor Area - 36m²*

Área Total . *Total Area - 73m²*

1 Quarto . *1 Bedroom*

1 Arrecadação . *1 Storage*

1 Lugar Estacionamento . *1 Parking Space*

FRACÇÃO A