




PLANTA DO R/CHÃO

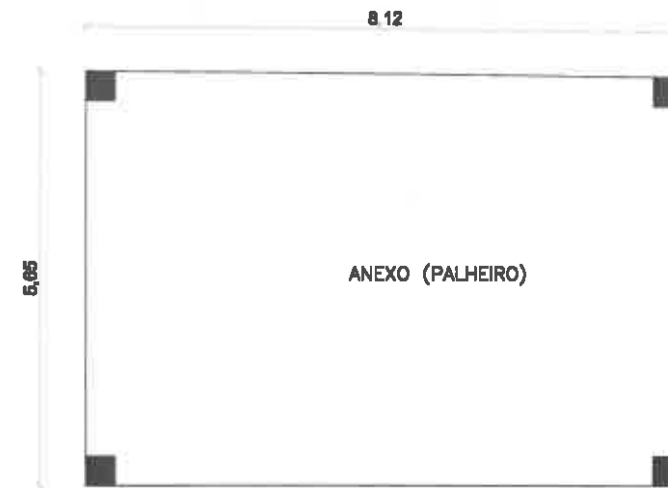

PLANTA DO ANEXO

*Manoel do Espírito Santo*

Morada Unifamiliar e Anexos

Rua dos Bombeiros Voluntários 9  
3100-481 Pombal  
Tel: 236 213 884 / 963705007  
www.pombalprojecto.pt  
Email: pombalprojecto@gmail.com


Rua Principal nº44, Roussa, Pombal

área do terreno	área descoberta	área coberta	área de implantação	área de construção	área bruta privativa	área bruta dependente	numero de peças	numero de divisões	tipologia	afetação
3 215,4 m <sup>2</sup>	2 934,8 m <sup>2</sup>	280,6 m <sup>2</sup>	280,6 m <sup>2</sup>	385,5 m <sup>2</sup>	104,8 m <sup>2</sup>	280,6 m <sup>2</sup>	2	4	T2	habitação

REF.	DATA	DESIGNAÇÃO	DESENHADO	VERIFICADO	APROVADO	ESCALA
	Julho 2025	PLANTA DO R/CHÃO E ANEXO				1/100
						1

180-25

THIS DRAWING REMAINS OUR PROPERTY - COPYRIGHT FORWARDED WITHOUT OUR AUTHORIZATION

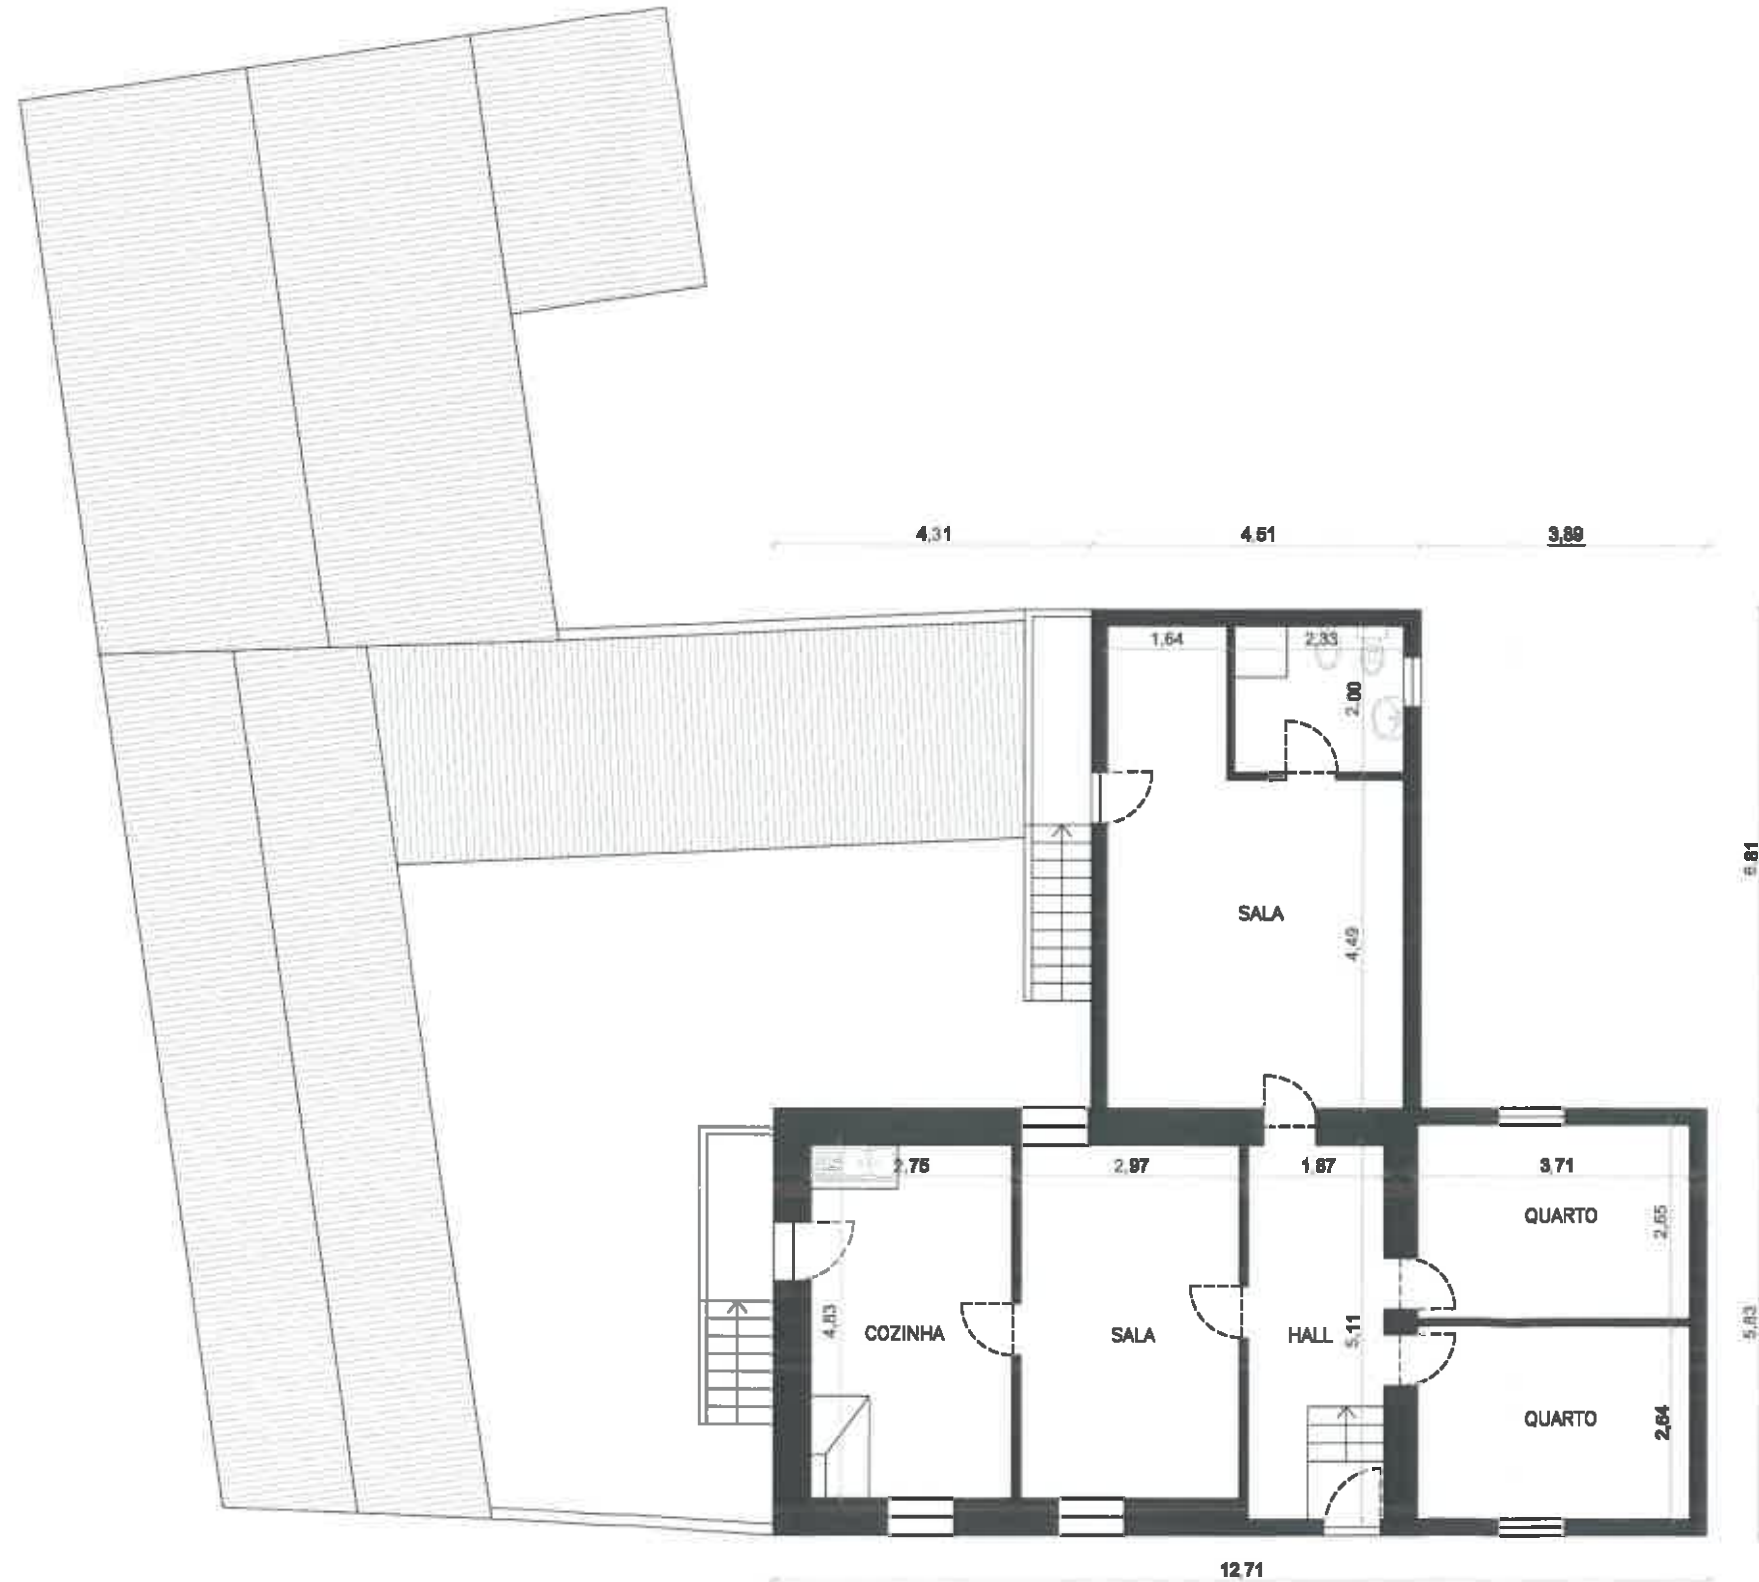

PLANTA DO 1º PISO

*Maria Joia M. Sousa*

Morada Unifamiliar e Anexos

Rua dos Bombeiros Voluntários 9  
3100-481 Pombal  
Tel: 236 213 884 / 963705007  
www.pombalprojecto.pt  
Email: pombalprojecto@gmail.com

Rua Principal nº44, Roussa, Pombal

REF.	DATA DEF.	DESCRIÇÃO DESIGNATION	DESIGNER DRAWN	APPROVED CHECKED	APPROVED APPROVED	ESCALA SCALE
	Julho 2025	PLANTA DO 1º PISO				1/100
						NÚMERO NUMBER
						2

THIS DRAWING RELATES OUR PROPERTY - COPIED FOR OTHERS WITHOUT OUR AUTHORIZATION

PROJETO Nº 180-25