


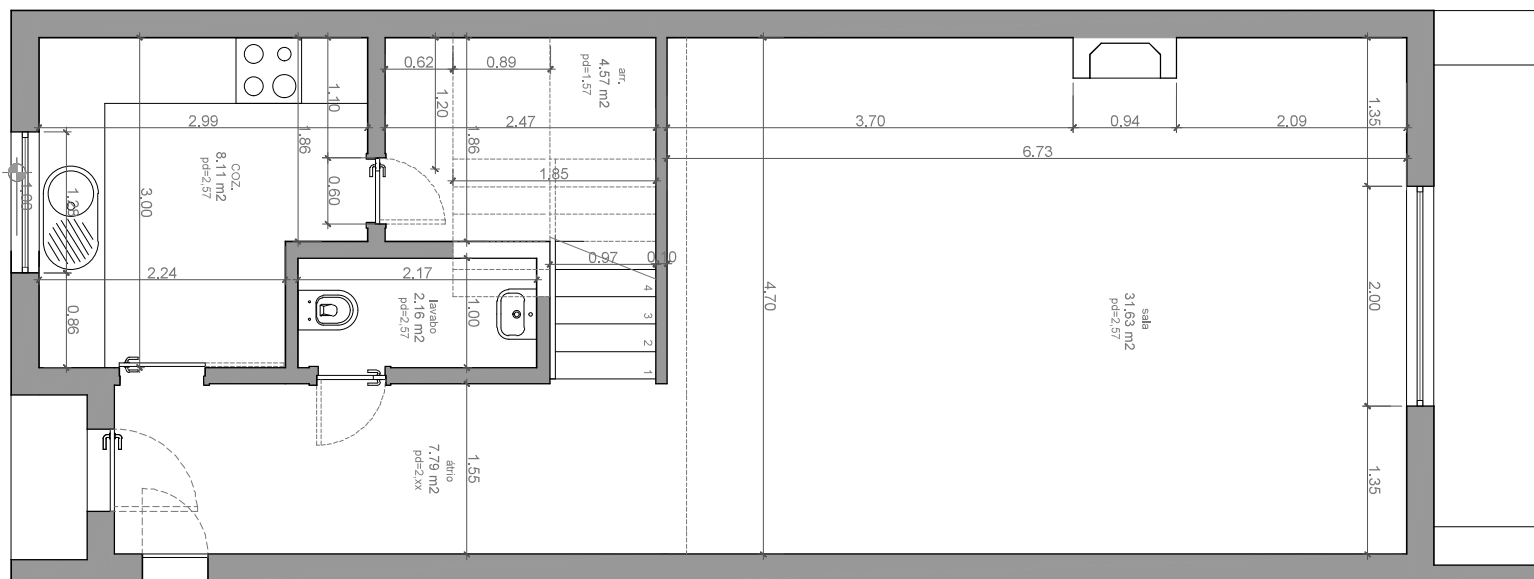

NOTAS:

1. Todas as cotas deverão ser confirmadas em obra pelo empreiteiro.
2. As cotas escritas têm prioridade sobre as medições feitas directamente sobre o desenho.
3. O desenho deve ser sempre usado em formato original de impressão.
4. Em caso de incongruência entre desenhos, vigora o de maior escala.
5. Os desenhos de arquitectura deverão ser sempre confrontados com os das restantes especialidades.

Dimensão original 80mm

Designação

Moradia em banda, n.º 3
Vila Bicuda, Cascais

Título

EXISTENTE - PLANTA PISO 0

Escala

1/50

Projecto Nº


27/025

Data

JUN.2025

Desenho Nº/Revisão

1/1

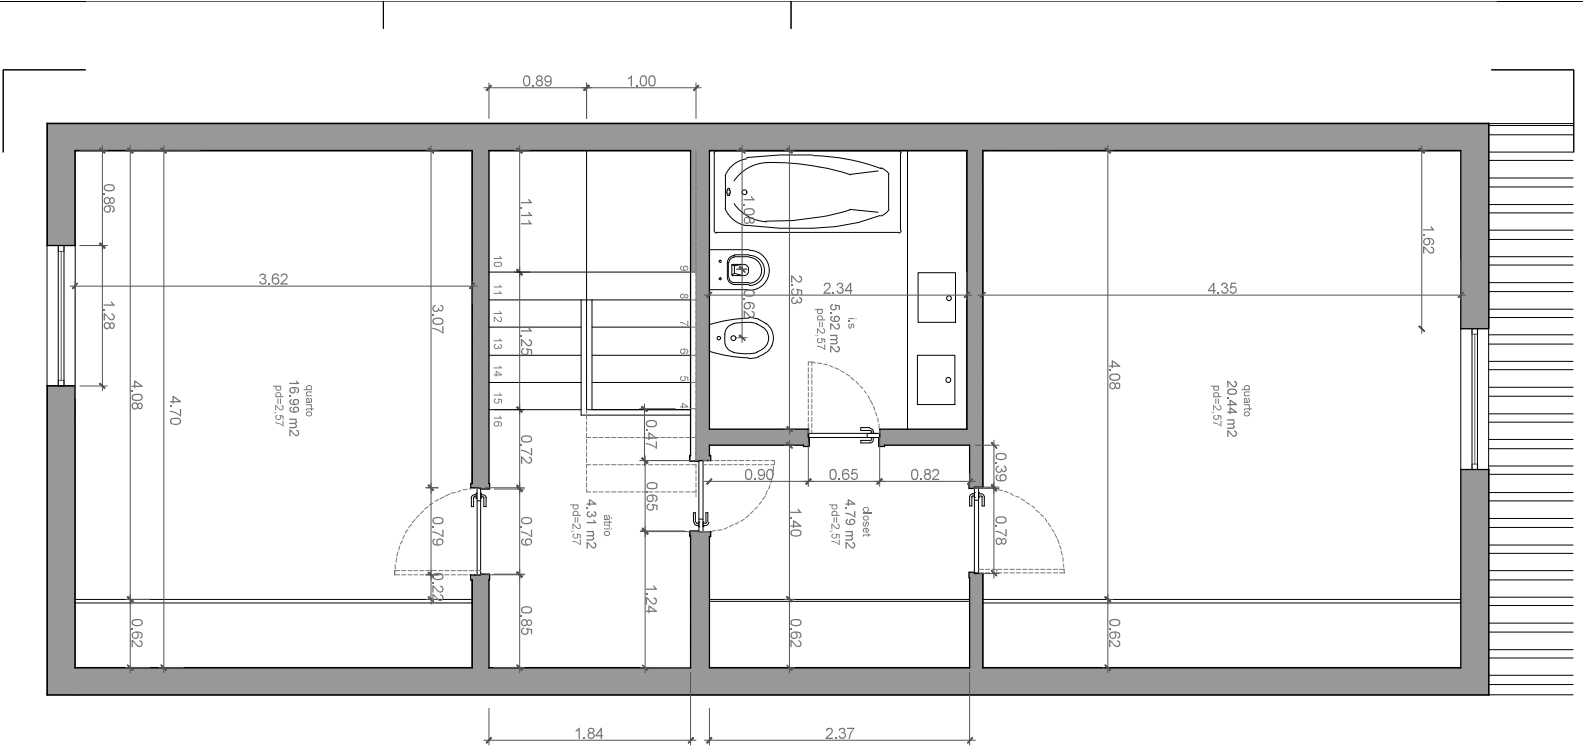

- NOTAS:
1. Todas as cotas deverão ser confirmadas em obra pelo empreiteiro.
 2. As cotas escritas têm prioridade sobre as medições feitas directamente sobre o desenho.
 3. O desenho deve ser sempre usado em formato original de impressão.
 4. Em caso de incongruência entre desenhos, vigora o de maior escala.
 5. Os desenhos de arquitectura deverão ser sempre confrontados com os das restantes especialidades.

Dimensão original 80mm

ARQUITECTURA
PISO 1
EXISTENTE - PLANTA PISO 1
327/025

Designação
EXISTENTE - PLANTA PISO 1
327/025

Título
EXISTENTE - PLANTA PISO 1

Escala

1/50


Projecto Nº

327/025

Data
JUN.2025

Desenho Nº/Revisão

ARQ-P02/00

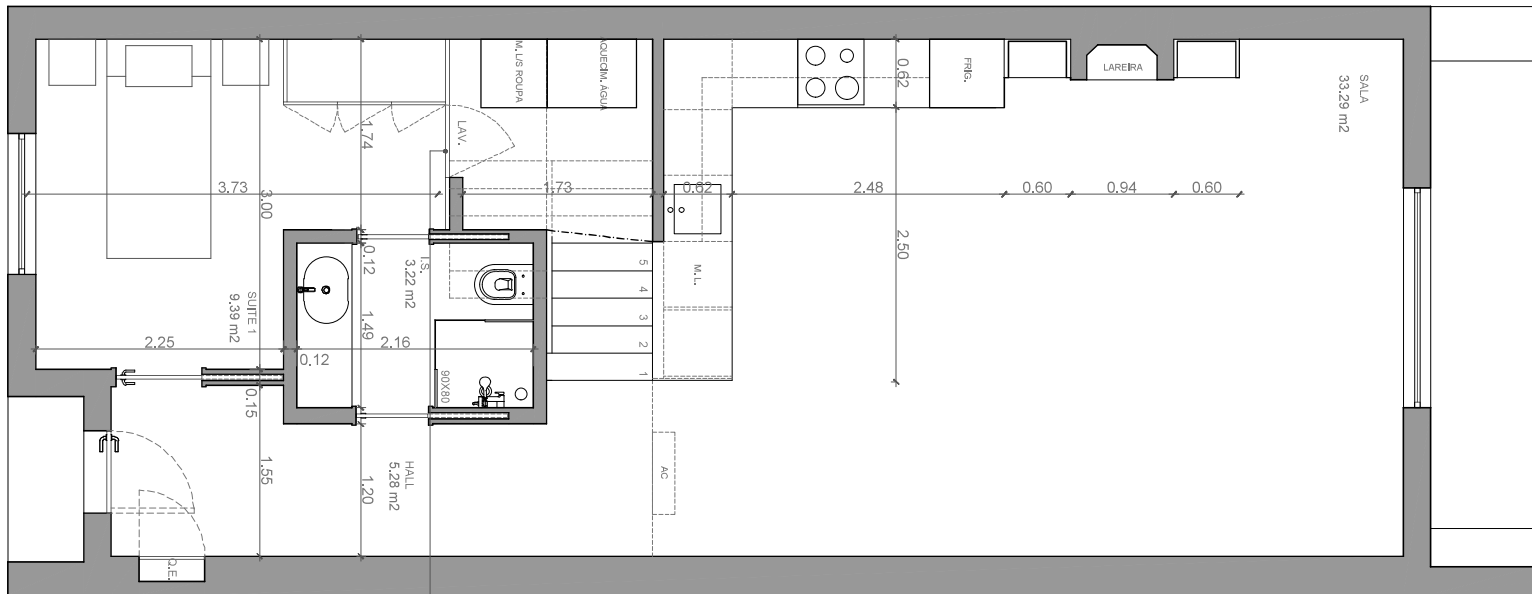

- NOTAS:
1. Todas as cotas deverão ser confirmadas em obra pelo empreiteiro.
 2. As cotas escritas têm prioridade sobre as medições feitas directamente sobre o desenho.
 3. O desenho deve ser sempre usado em formato original de impressão.
 4. Em caso de incongruência entre desenhos, vigora o de maior escala.
 5. Os desenhos de arquitectura deverão ser sempre confrontados com os das restantes especialidades.

Dimensão original 80mm

Cient.

Luís de Sousa

Eng.º de Arquitectura

Associação de Engenheiros de Arquitectura

Associação de Engenheiros de Arquitectura

Designação

Morada em banda, n.º 3

Vila Bicuda, Cascais

Título

PROPOSTA - PLANTA PISO 0

Escala

1/50

Projecto Nº


327/025

Data

JUN.2025

Desenho Nº/Revisão

1/1

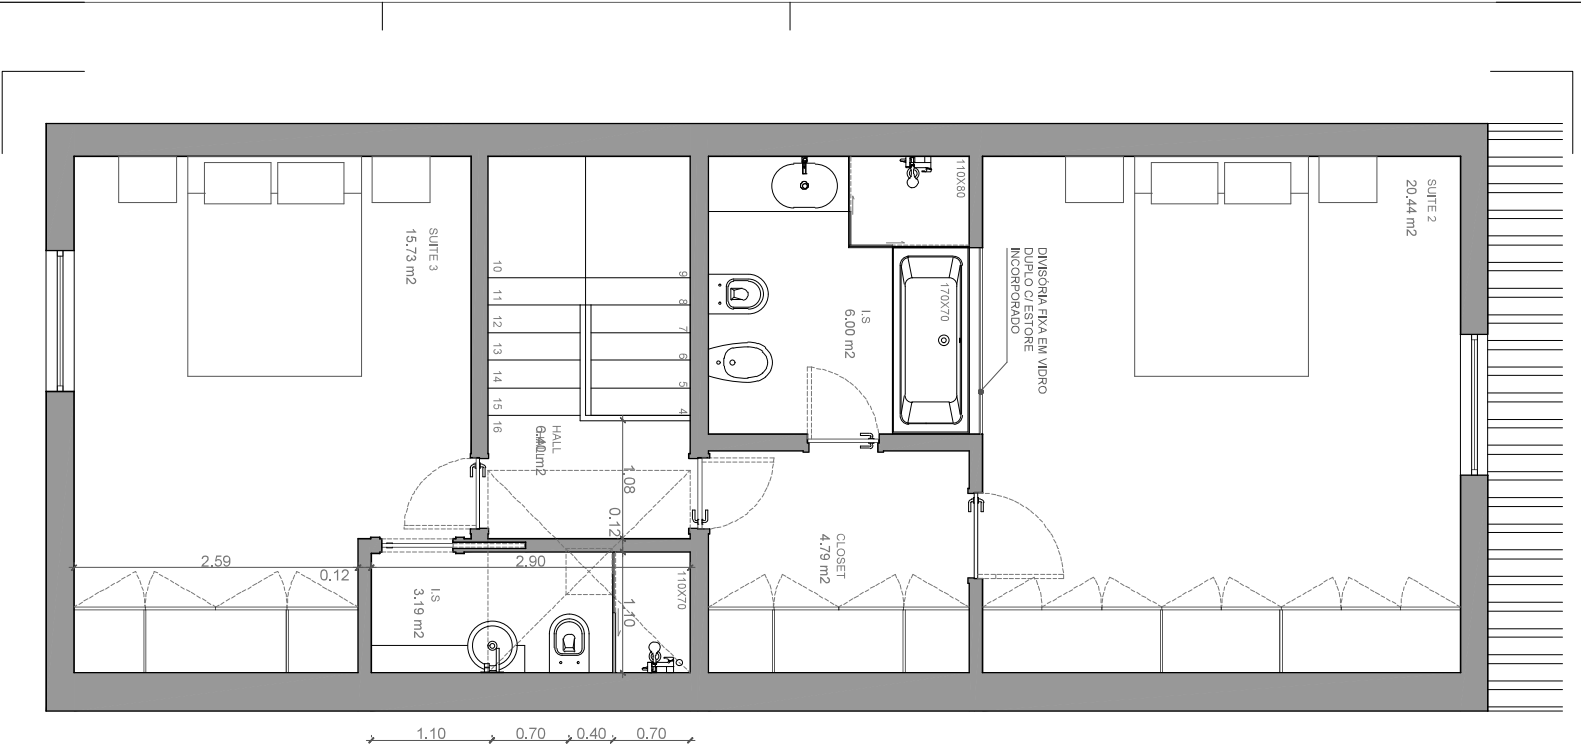

- NOTAS:
1. Todas as cotas deverão ser confirmadas em obra pelo empreiteiro.
 2. As cotas escritas têm prioridade sobre as medições feitas directamente sobre o desenho.
 3. O desenho deve ser sempre usado em formato original de impressão.
 4. Em caso de incongruência entre desenhos, vigora o de maior escala.
 5. Os desenhos de arquitectura deverão ser sempre confrontados com os das restantes especialidades.

Dimensão original 80mm



Designação
Moradia em banda, n.º 3
Vila Bicuda, Cascais


Título
PROPOSTA - PLANTA PISO 1

Escala
1/50

Projecto Nº
327/025

Data
JUN.2025

Desenho Nº/Revisão
ARQ-P04/00

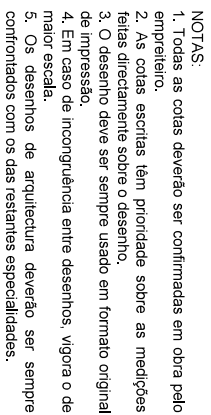


Titulo

Escal

Projecto N


327/025

Tampo, backsplash e ilhargas de bancada com 20mm de espessura em sistone referência a definir
Duas tomadas de uso geral em espelho duplo
Caixa de terminal com montagem embetida

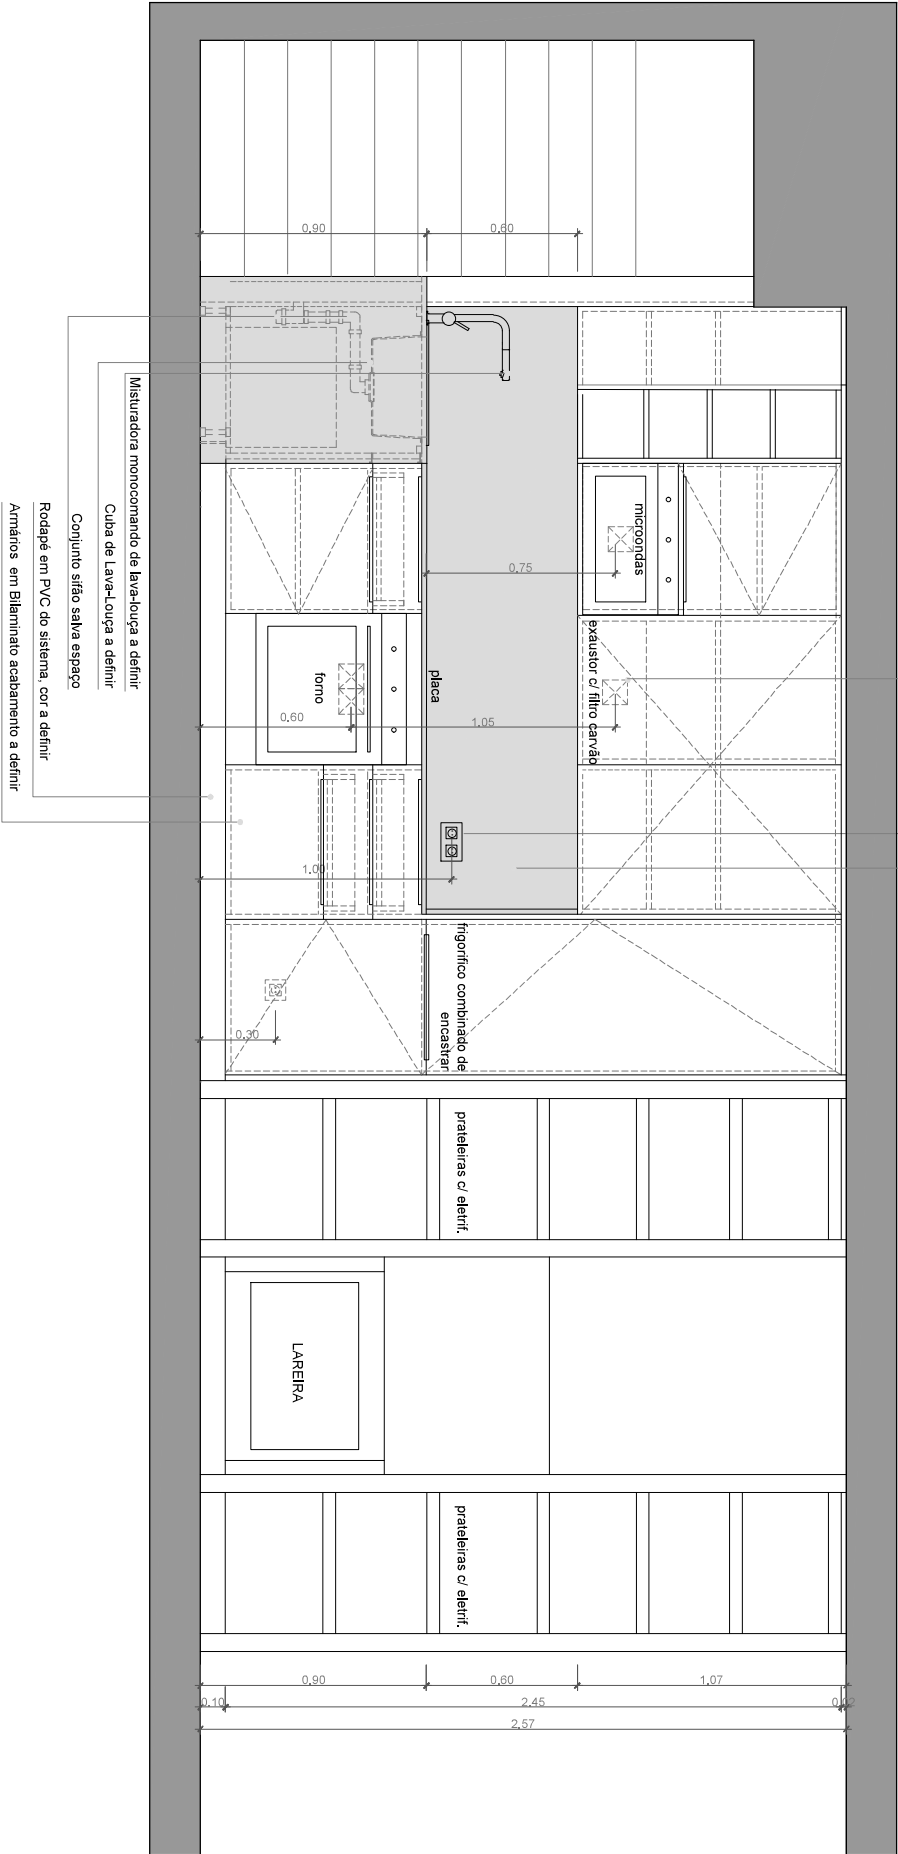

- NOTAS:
1. Todas as cotas deverão ser confirmadas em obra pelo empenteiro.
 2. As cotas escritas têm prioridade sobre as medições feitas directamente sobre o desenho.
 3. O desenho deve ser sempre usado em formato original de impressão.
 4. Em caso de incongruência entre desenhos, vigora o de maior escala.
 5. Os desenhos de arquitectura deverão ser sempre confrontados com os das restantes especialidades.


Dimensão original 80mm

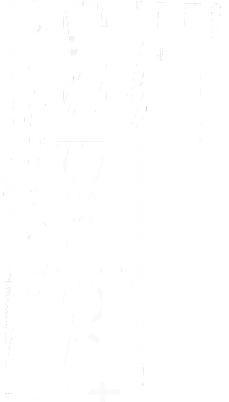

Designação
Vila Bicuda, Cascais
Título
KITCHENETTE - VISTA
Escala
1/20
Data
JUN.2025
Projeto Nº
327/025
Desenho Nº/Revisão
ARQ-P08/00

- NOTAS:**
1. Todas as cotas deverão ser confirmadas em obra pelo empreiteiro.
 2. As cotas escritas têm prioridade sobre as medidas feitas diretamente sobre o desenho.
 3. O desenho deve ser sempre usado em formato original de impresso.
 4. Em caso de incongruência entre desenhos, vigora o de maior escala.
 5. Os desenhos de arquitetura deverão ser sempre confrontados com os das estantes especializadas.

1. Todas as cotas deverão ser confirmadas em obra pelo empregueiro.
2. As cotas escritas têm prioridade sobre as medições feitas diretamente sobre o desenho.
3. O desenho deve ser sempre usado em formato original de impressão.
4. Em caso de incongruência entre desenhos, vigora o de maior escala.
5. Os desenhos de arquitetura deverão ser sempre confrontados com os das restantes especialidades.

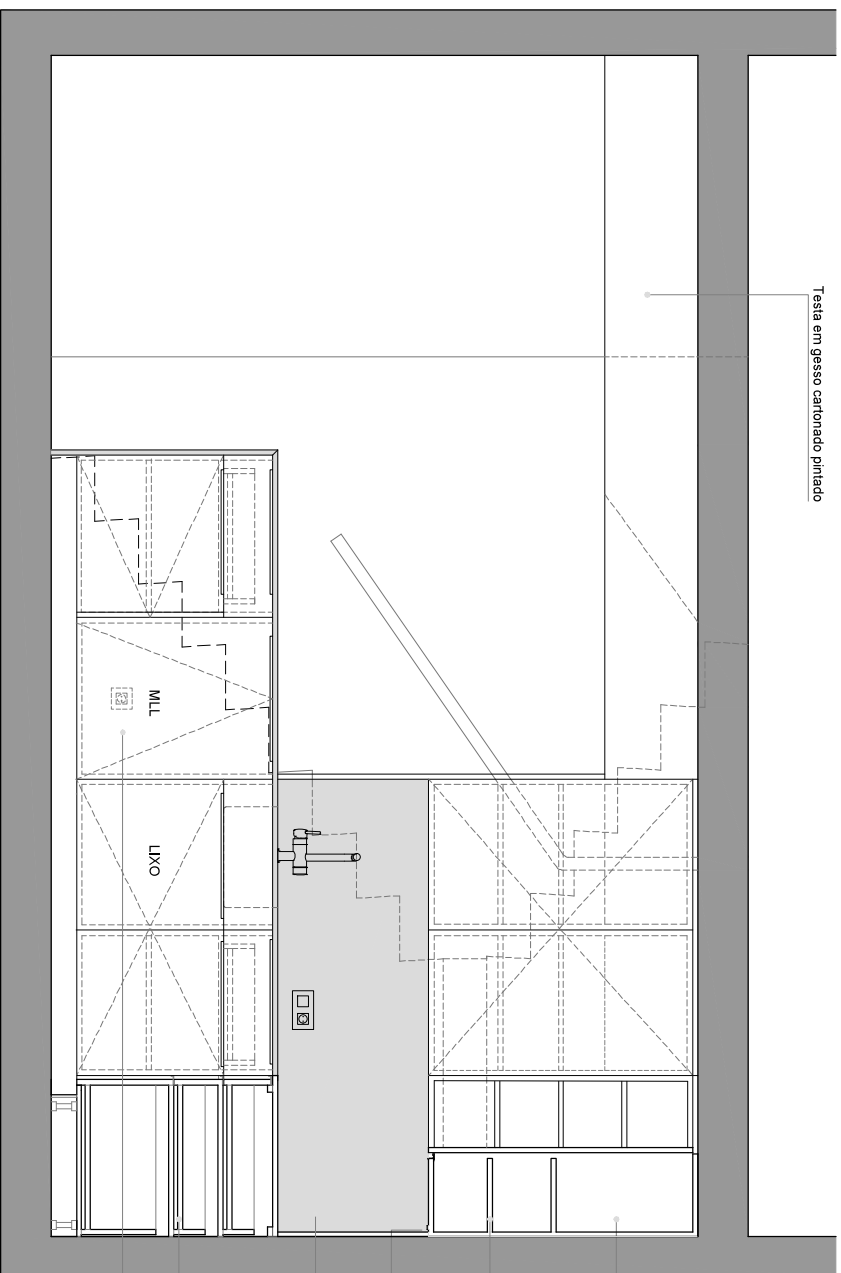

Testa em gesso cartonado pintado

Interior de armário em b laminato opaco
cor a definir

Prateleiras amovíveis cor a definir

Linha de LEDs composta por fita LED e perfil de alumínio LETO com difusor reto branco, nas dimensões 15x6mm (larg.xAlt.) ou equivalente

Tampo, backsplash e ilhargas de bancada com 20mm de espessura em silestone referência a definir


Gavetas tipo BLUM ref. a definir

Eletrodomésticos de encastrar

Dimensão original 80mm

Designação	Vila Bicuda, Cascais
Título	
Escala	1/20
Projeto Nº	327/025

Data
JUN.2025
Desenho N°/Revisão

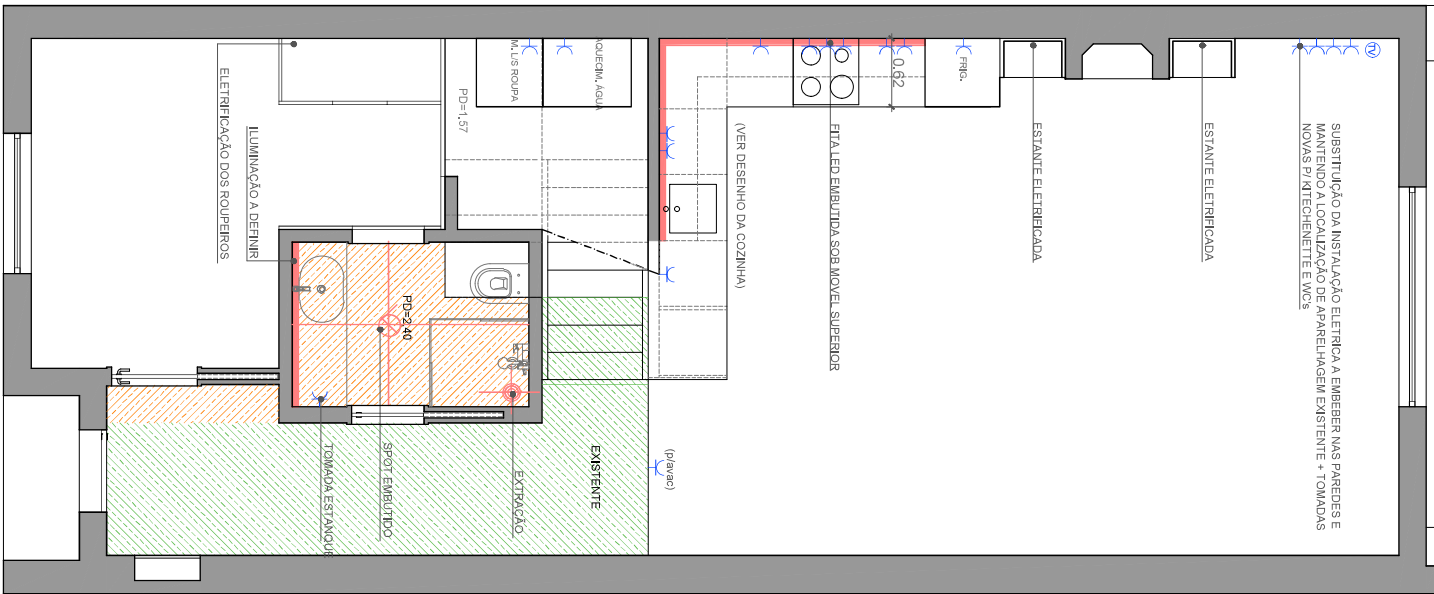

- NOTAS:
1. Todas as cotas deverão ser confirmadas em obra pelo empreiteiro.
 2. As cotas escritas têm prioridade sobre as medições feitas directamente sobre o desenho.
 3. O desenho deve ser sempre usado em formato original de impressão.
 4. Em caso de incongruência entre desenhos, vigora o de maior escala.
 5. Os desenhos de arquitectura deverão ser sempre confrontados com os das restantes especialidades.


Título
TETOS - PLANTA PISO 0

Escala
1/50

Projecto Nº
327/025

Data
JUN.2025

Desenho Nº/Revisão
ARQ-P10/00

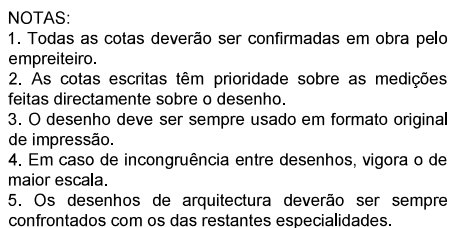

Dimensão original 80mm

Título

TETOS - PLANTA PISO 1

1/50

Project N°

327/025

Data

JUN.2025

Desenho Nº/Revisão