



4-6
m2 abscissin

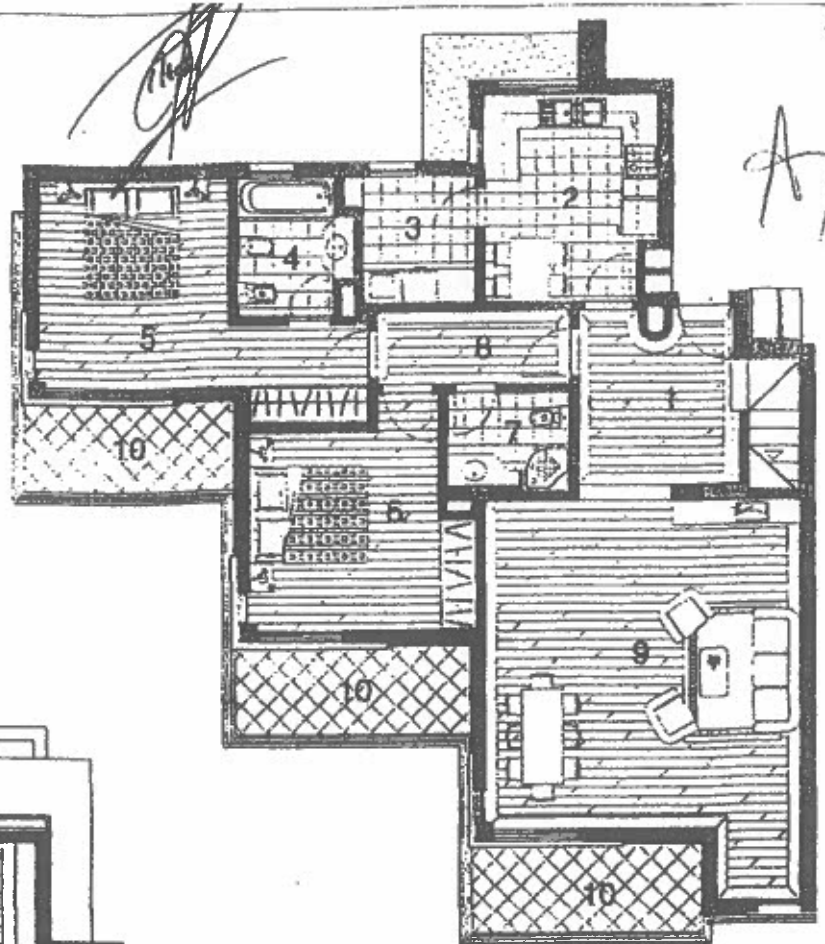

1º PISO

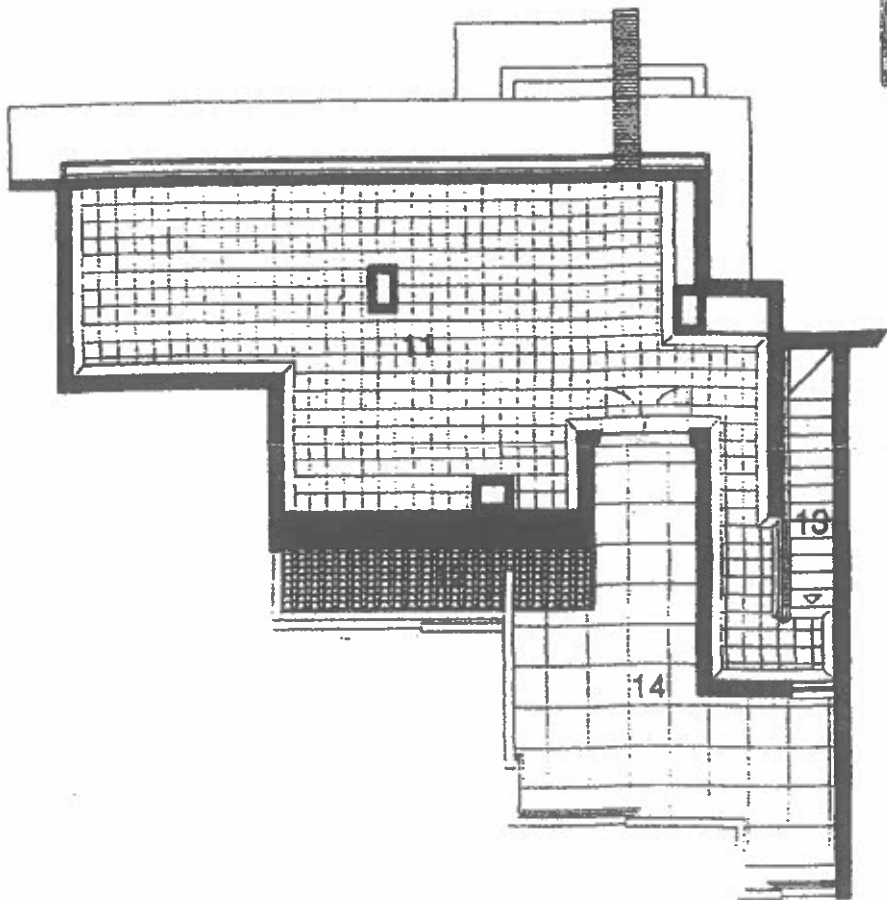

SOTÃO

DESIGNAÇÃO:

LOTE 1
SIMPLEX A POENTE

TIPOLOGIA

LEGENDA:

ÁREAS

ÁREAS:


ÁREA ÚTIL DO 1º PISO.....	119,58m ²
ÁREA BRUTA DO 1º PISO.....	142,53m ²
ÁREA ÚTIL DO SOTÃO.....	93,19m ²
ÁREA BRUTA DO SOTÃO.....	112,01m ²
TOTAL DAS ÁREAS ÚTEIS.....	212,77m ²
TOTAL DAS ÁREAS BRUTAS.....	254,54m ²




T2

1 - HALL DE ENTRADA	6,45 m ²
2 - COZINHA	10,64 m ²
3 - LAVANDARIA	4,43 m ²
4 - INSTALAÇÃO SANITÁRIA PRIVATIVA	4,39 m ²
5 - QUARTO DE CASAL	15,64 m ²
6 - QUARTO INDIVIDUAL	13,14 m ²
7 - INSTALAÇÃO SANITÁRIA COMUM	3,54 m ²
8 - HALL DE DISTRIBUIÇÃO DOS QUARTOS	4,63 m ²
9 - SALA DE ESTAR SALA DE JANTAR	33,44 m ²
10 - VARANDAS	21,18 m ²
11 - SOTÃO	57,66 m ²
12 - ARRECADADAÇÃO (absciso de 1,00m)	6,97 m ²
13 - ACESSO VERTICAL	3,94 m ²
14 - TERRAÇO	24,32 m ²

DELINEAR

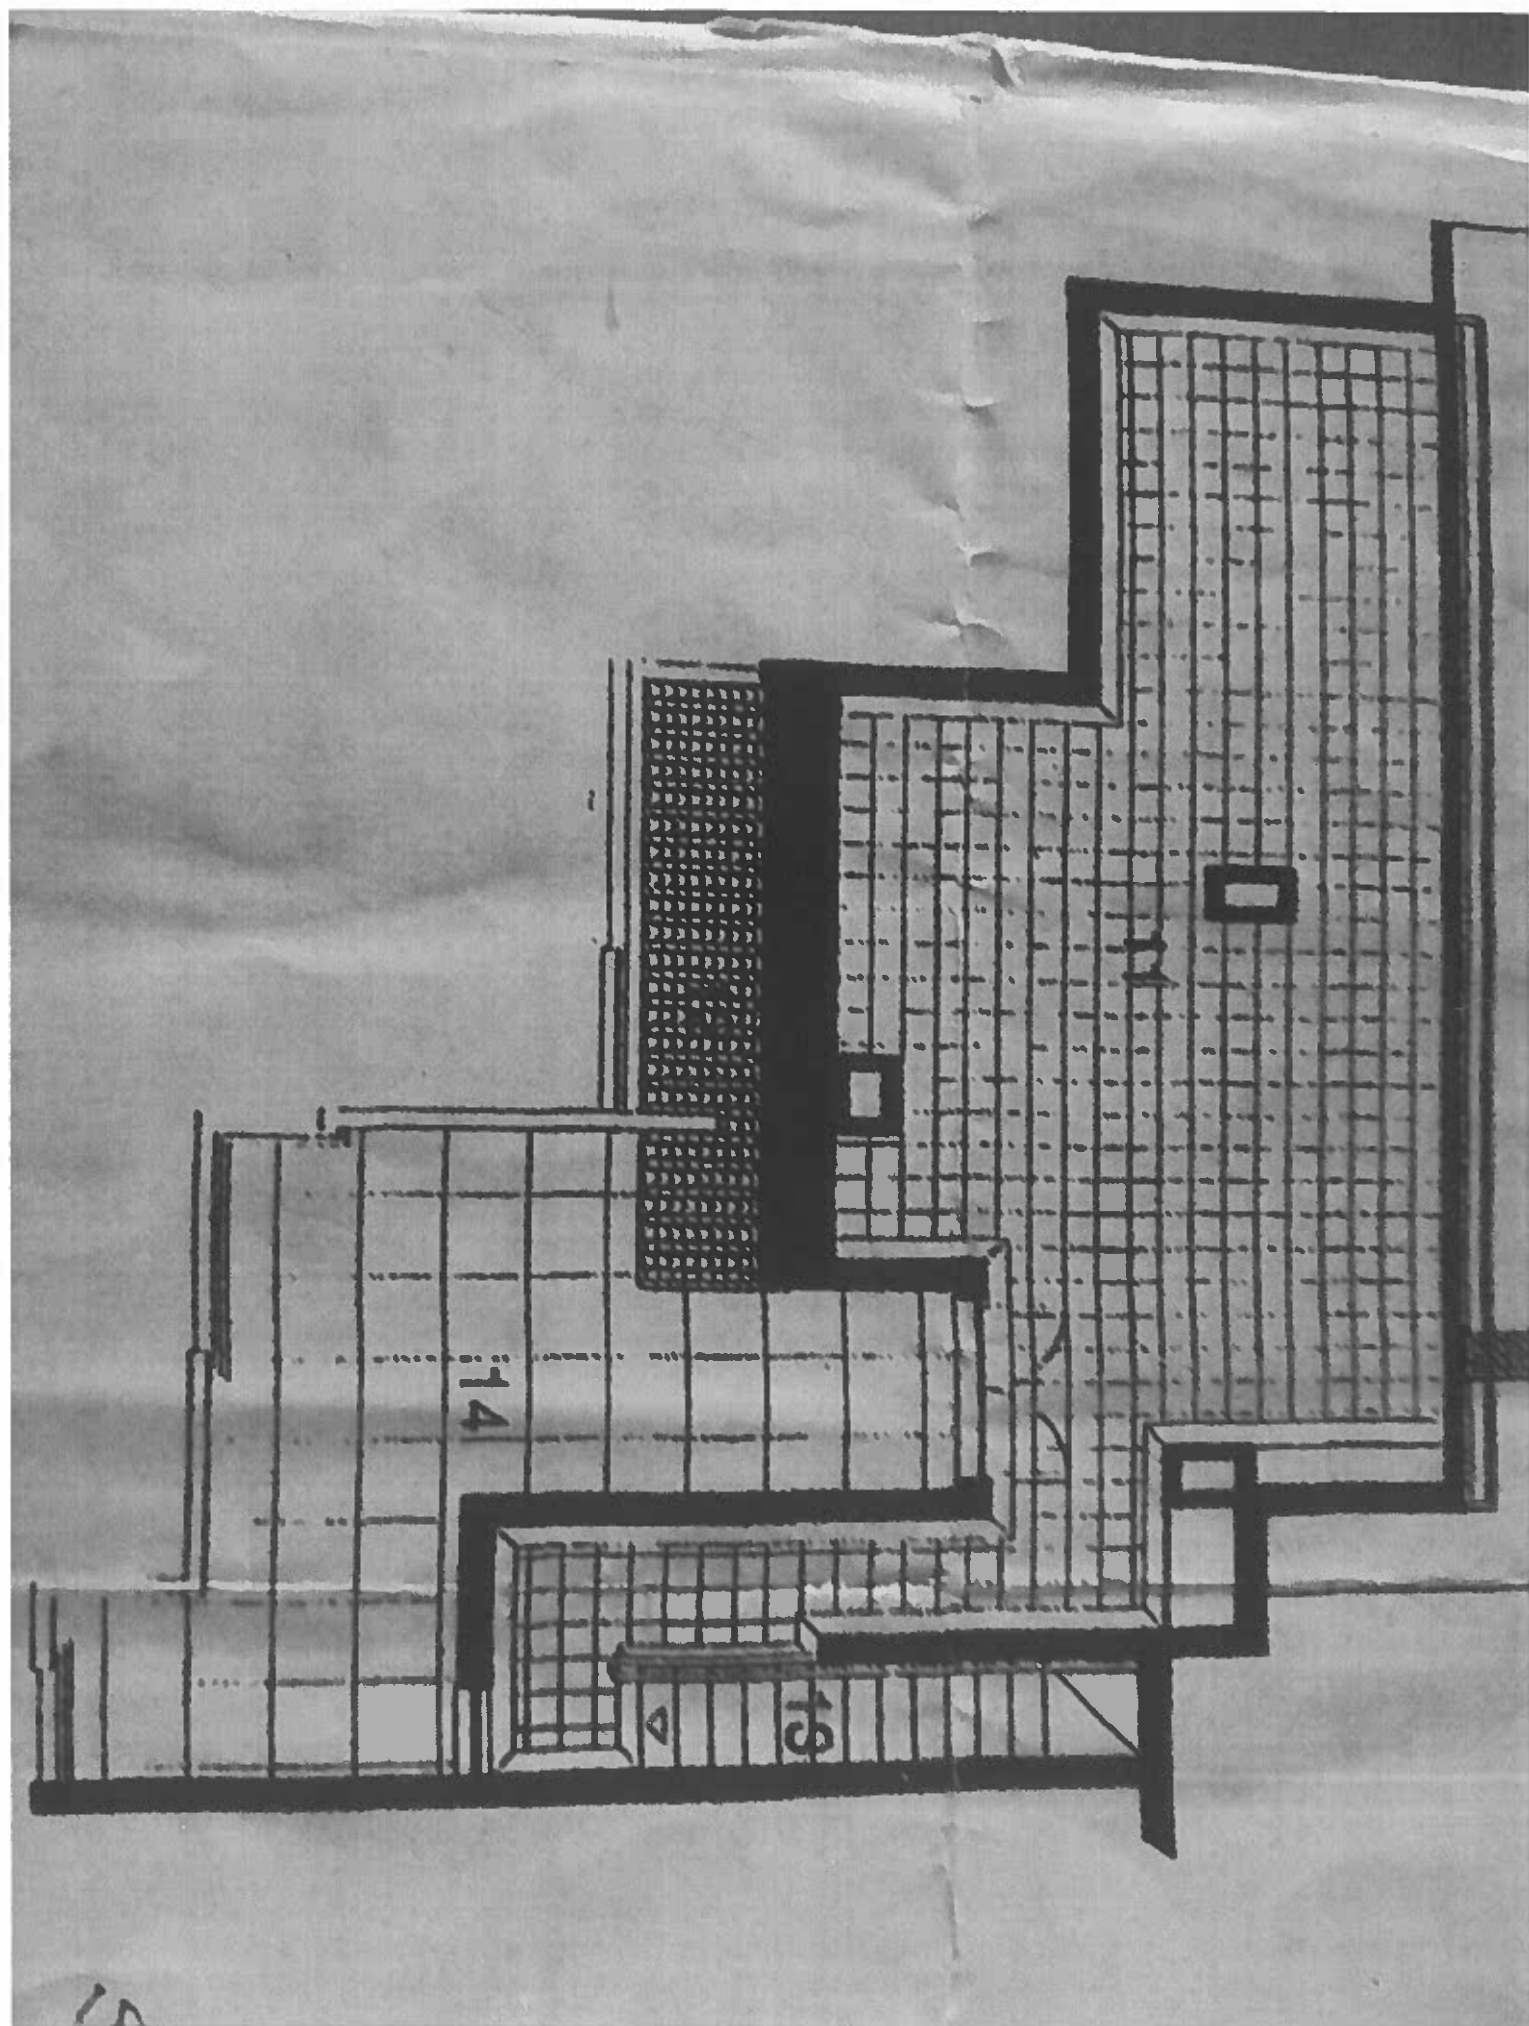

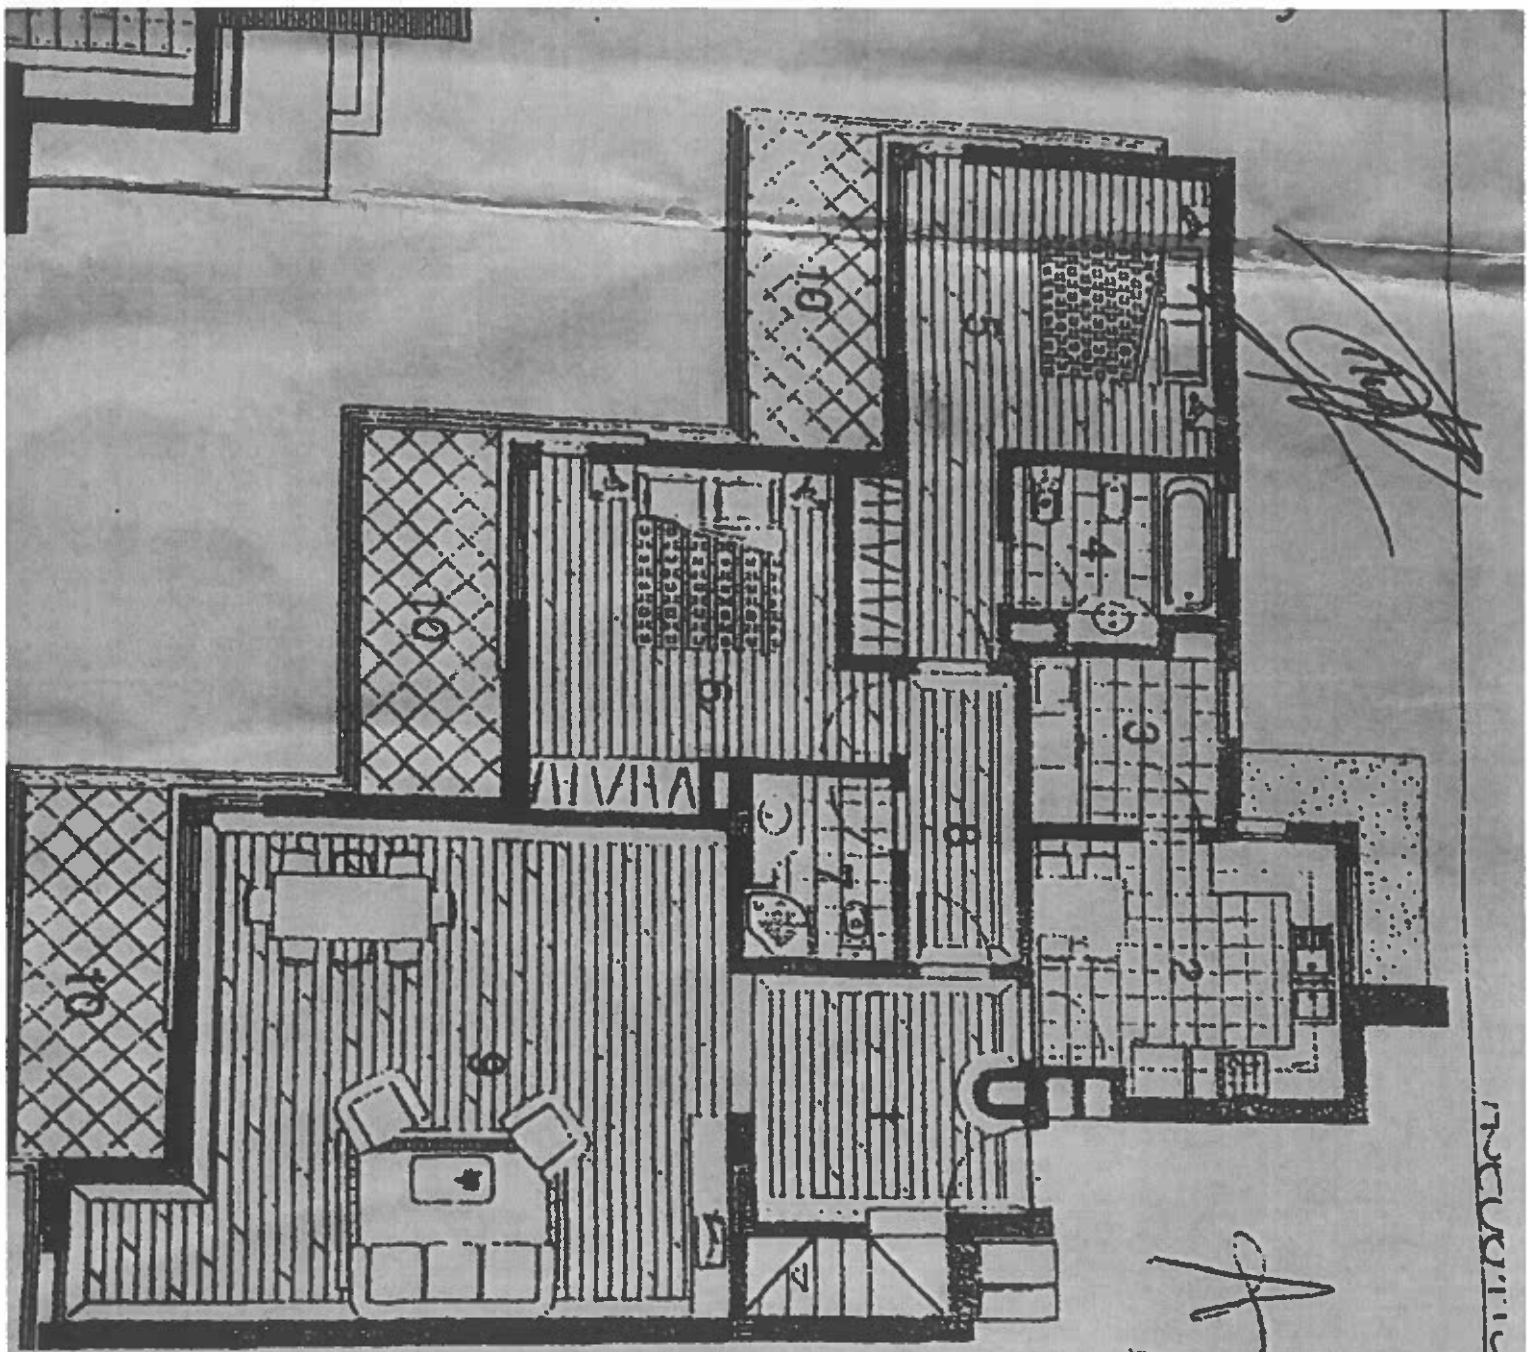

RECURSIVELY

4

[Handwritten signature]

Total

8,11

Missor

2012