


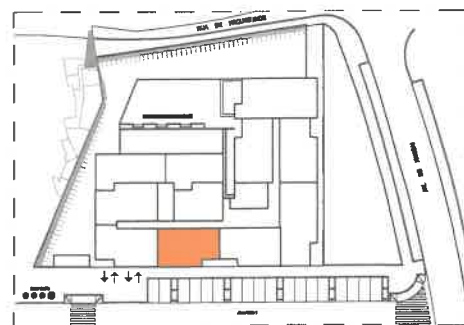

IMODÁVILA
SOCIEDADE DE GESTÃO E INVESTIMENTOS IMOBILIÁRIOS, S.A.
RUA DE ARQUESENDRE, PORTO
 Desenhou: PAULO CARDOSO Projectou: PATRICIA LAMEGO, ARQº
 DATA: 03 JULHO 2018 610 DES. Nº HA.1.4 ESC. 1/200


PROJECTO DE ARQUITECTURA

Avenida do Bessa, 290 – 1º Esq. Frente
 Telef. 22 510.6391 / 92 / 93 4100-012 Porto
 Fax: 351 22 510.6390

FICHA TÉCNICA DE HABITAÇÃO - Fracção E

PLANTA SIMPLIFICADA DO PISO DE ACESSO AO FOGO

ANEXO 1

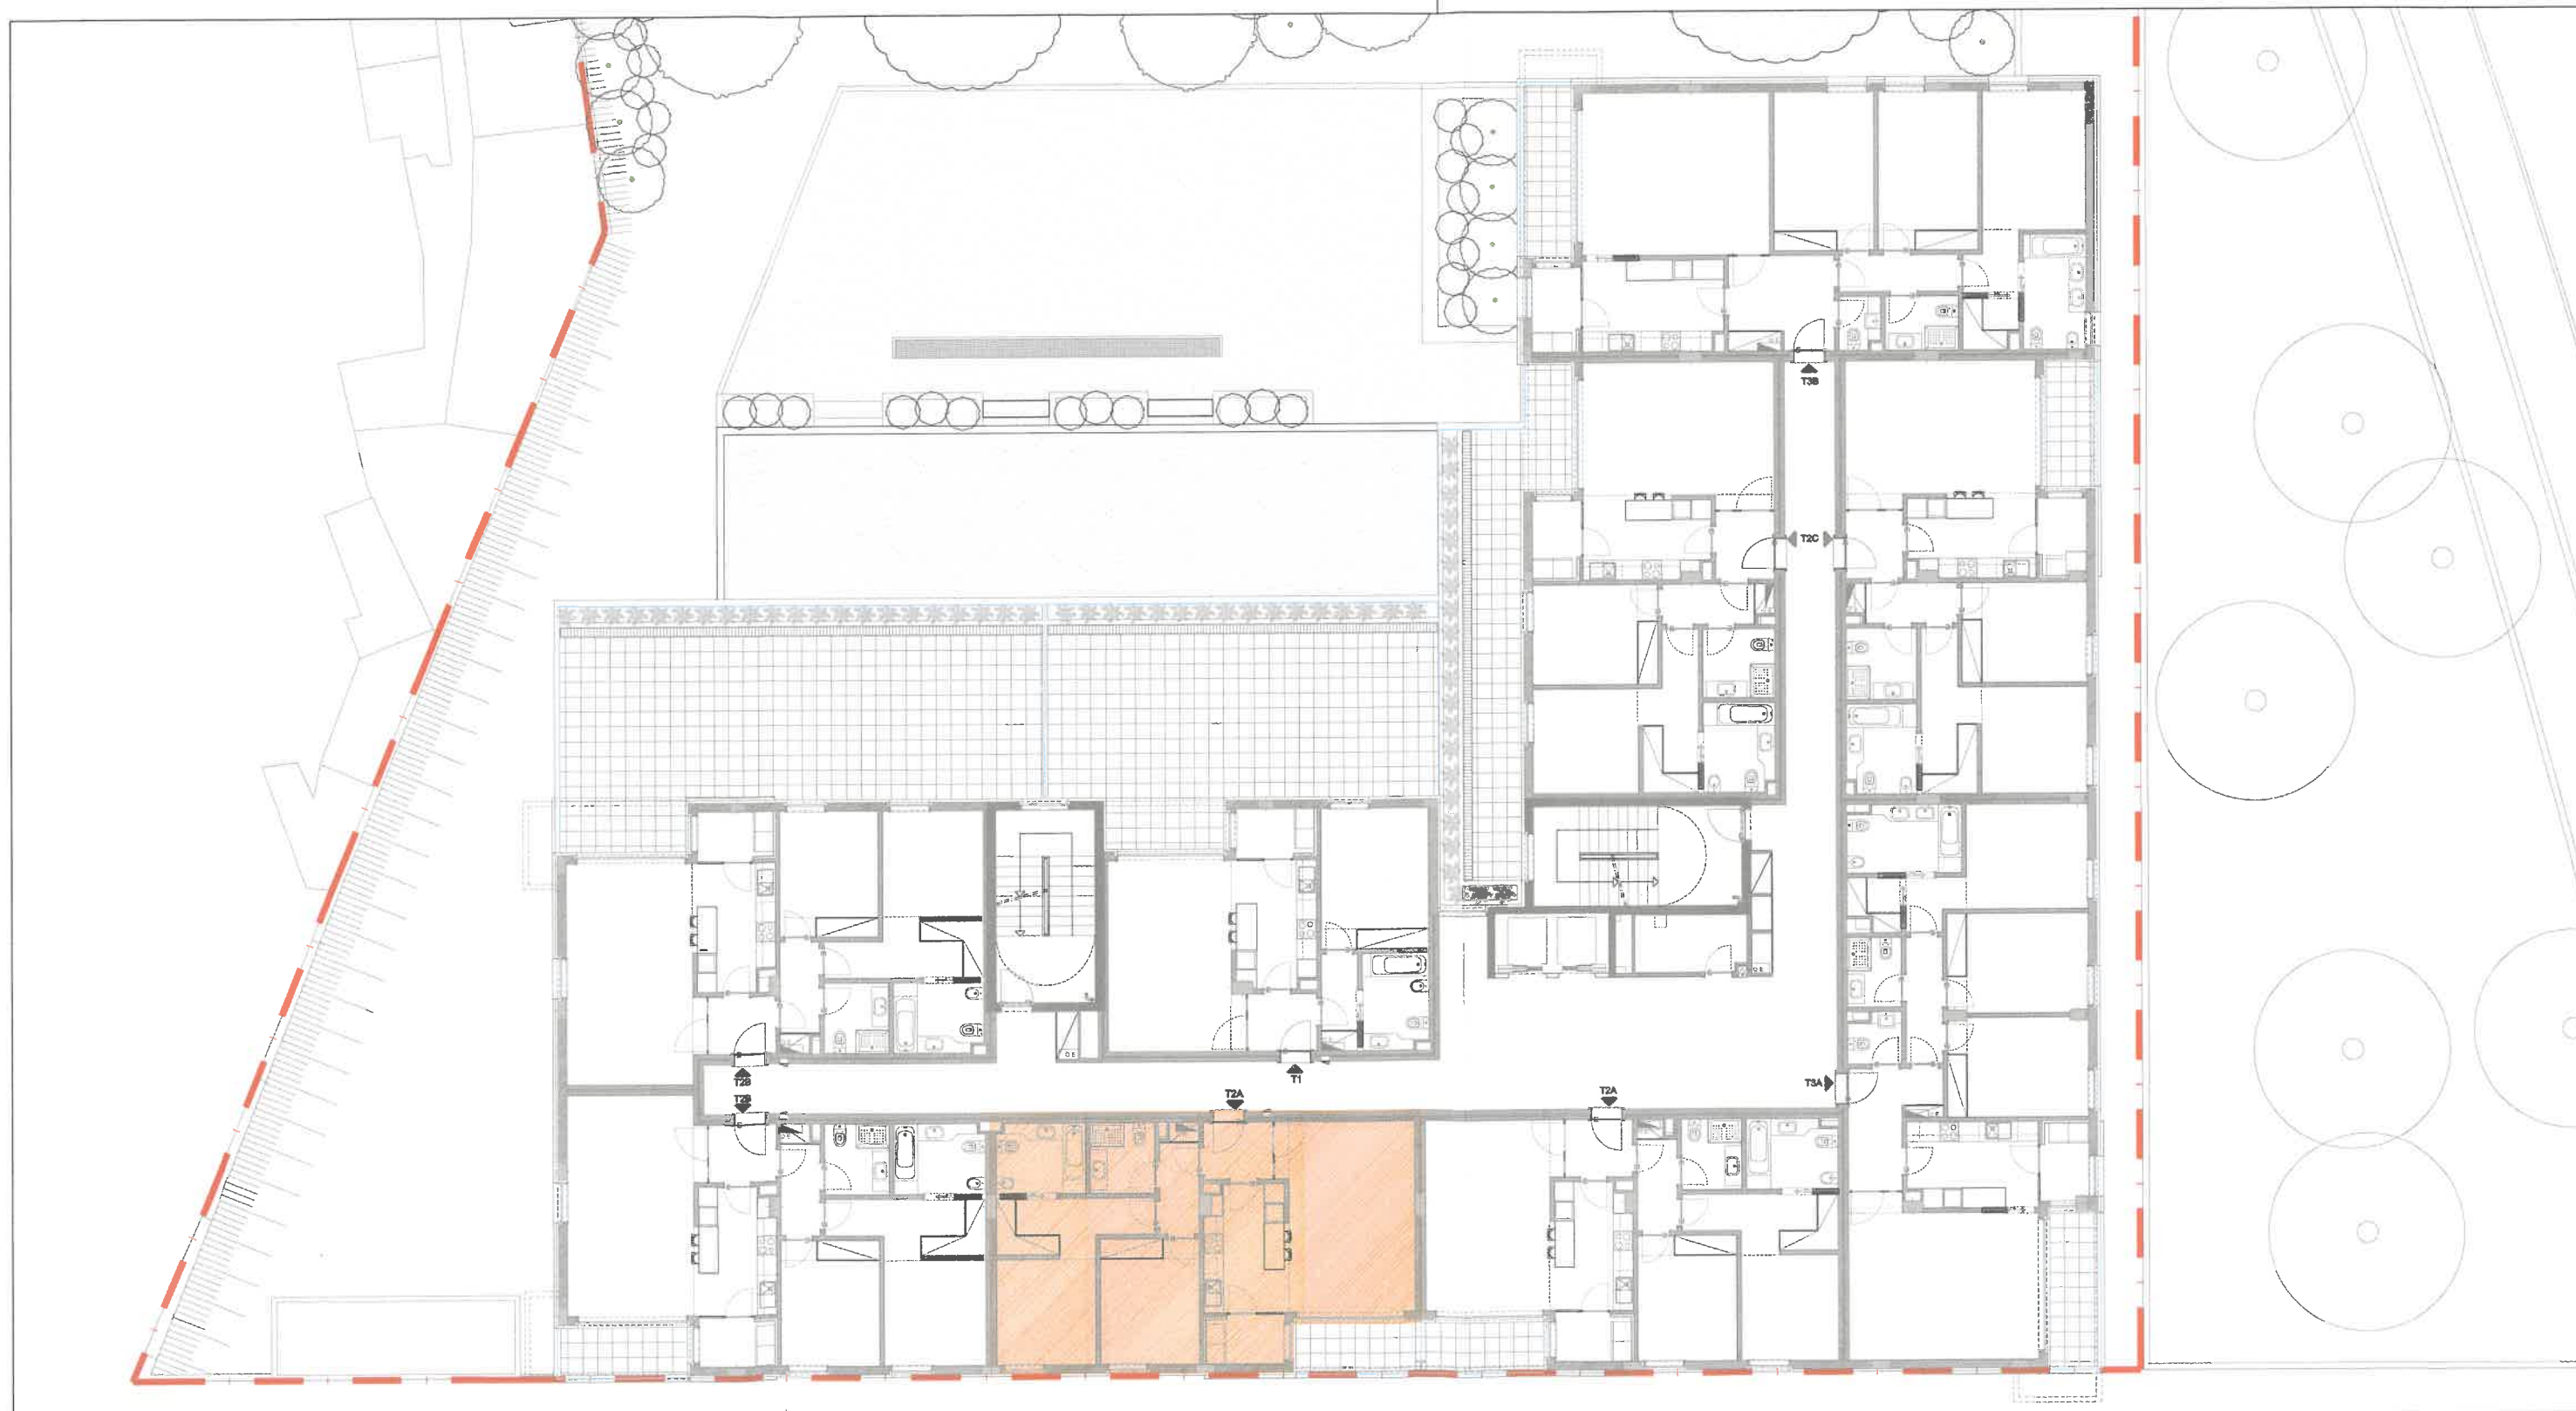

144


		IMODÁVILA SOCIEDADE DE GESTÃO E INVESTIMENTOS IMOBILIÁRIOS, S.A.		PROJECTO DE ARQUITECTURA	
RUA DE RESQUERENDE		PORTO		FASE:	
Desenhou: PAULO CARDOSO		Projectou: PATRICIA LAMEGO, ARQº			
DATA: 03 JULHO 2018		610		DES. Nº HA.1.4	ESC. 1/100

Avenida do Bessa, 290 – 1º Esq. Frente
Telef. 22 510.6391 / 92 / 93 Fax: 351 22 510.6390 4100-012 Porto

FICHA TÉCNICA DE HABITAÇÃO - Fracção E


PLANTA SIMPLIFICADA DA HABITAÇÃO

ANEXO 2

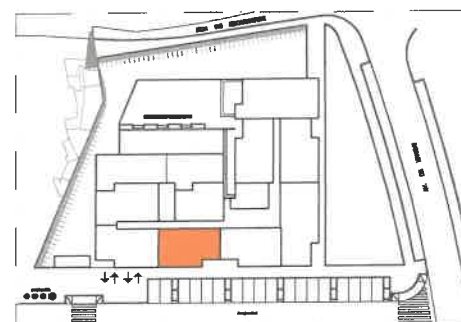


Legenda:

- | | |
|---------------------------|-----------------------|
| 1 - Hall de Entrada | 6 - Quarto |
| 2 - Sala | 7 - Casa Banho Comum |
| 3 - Cozinha | 8 - Varanda |
| 4 - Zona Tratamento Roupa | 9 - Suíte |
| 5 - Corredor Distribuição | 10 - Casa Banho Suíte |

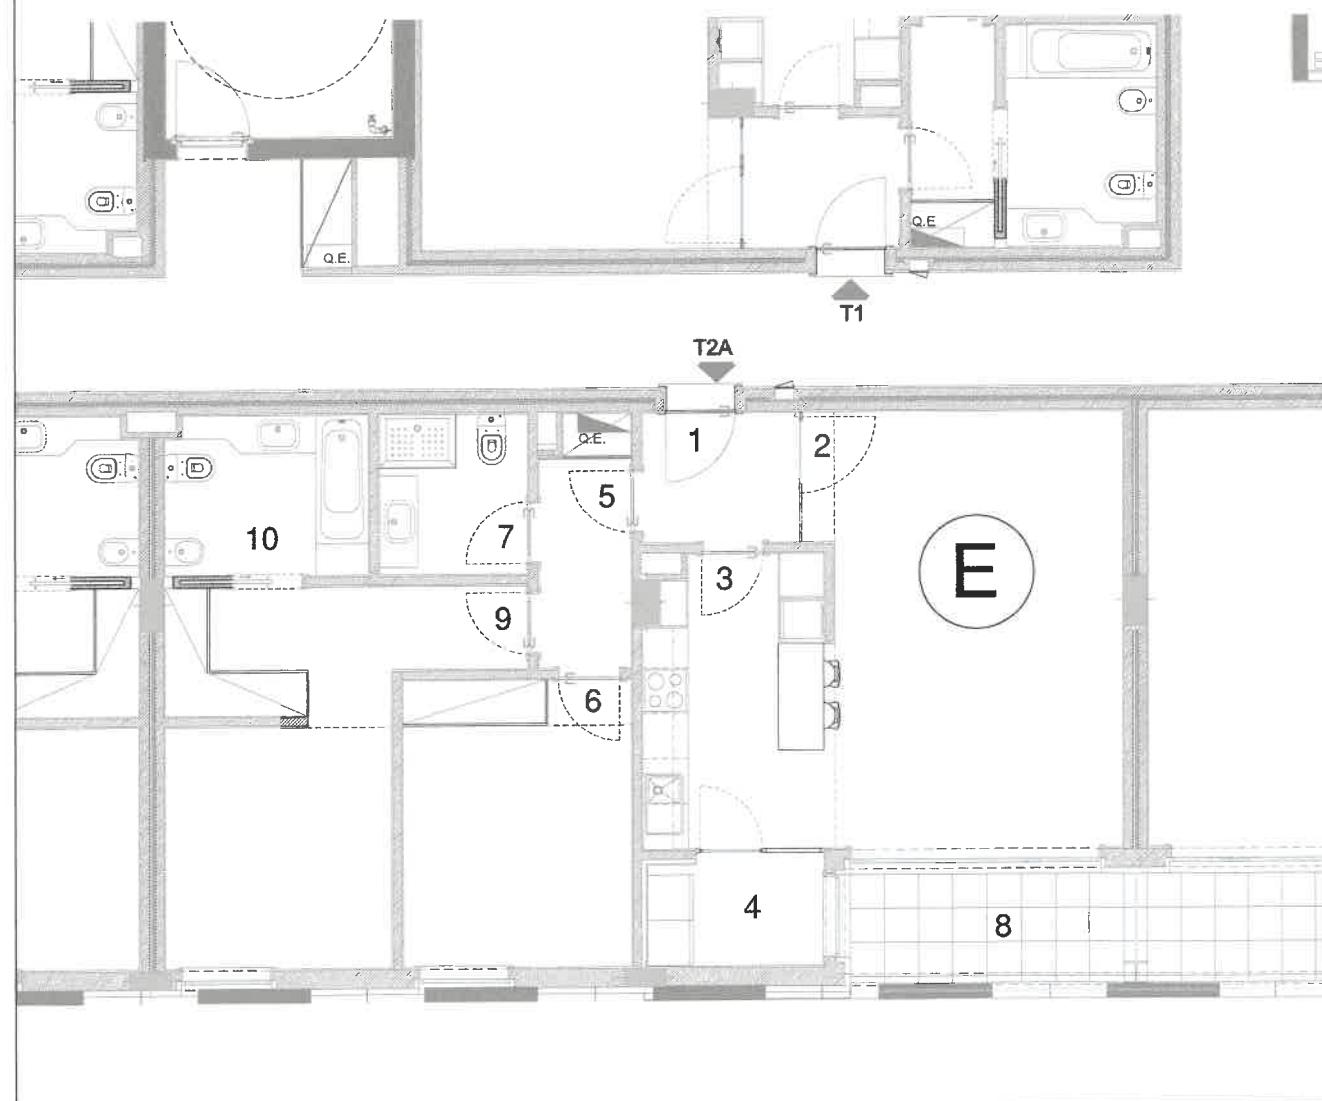

13

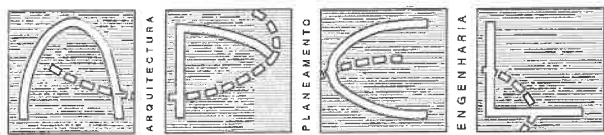
		IMODÁVILA SOCIADADE DE GESTÃO E INVESTIMENTOS IMOBILIÁRIOS, SA.		PROJECTO DE ARQUITECTURA	
RUA DE REQUERIMENTO		PORTO		FASE:	
Desenhou: PAULO CARDOSO		Projectou: PATRICIA LAMEGO, ARQº			
DATA: 03 JULHO 2018		610		DES. Nº HA.1.4	ESC. 1/100

Avenida do Bessa, 290 – 1º Esq. Frente
Telef. 22 510.6391 / 92 / 93 Fax: 351 22 510.6390 4100-012 Porto

FICHA TÉCNICA DE HABITAÇÃO - Fracção E

PLANTA SIMPLIFICADA DA REDE DE DISTRIBUIÇÃO DE ÁGUA DO FOGO

ANEXO 3

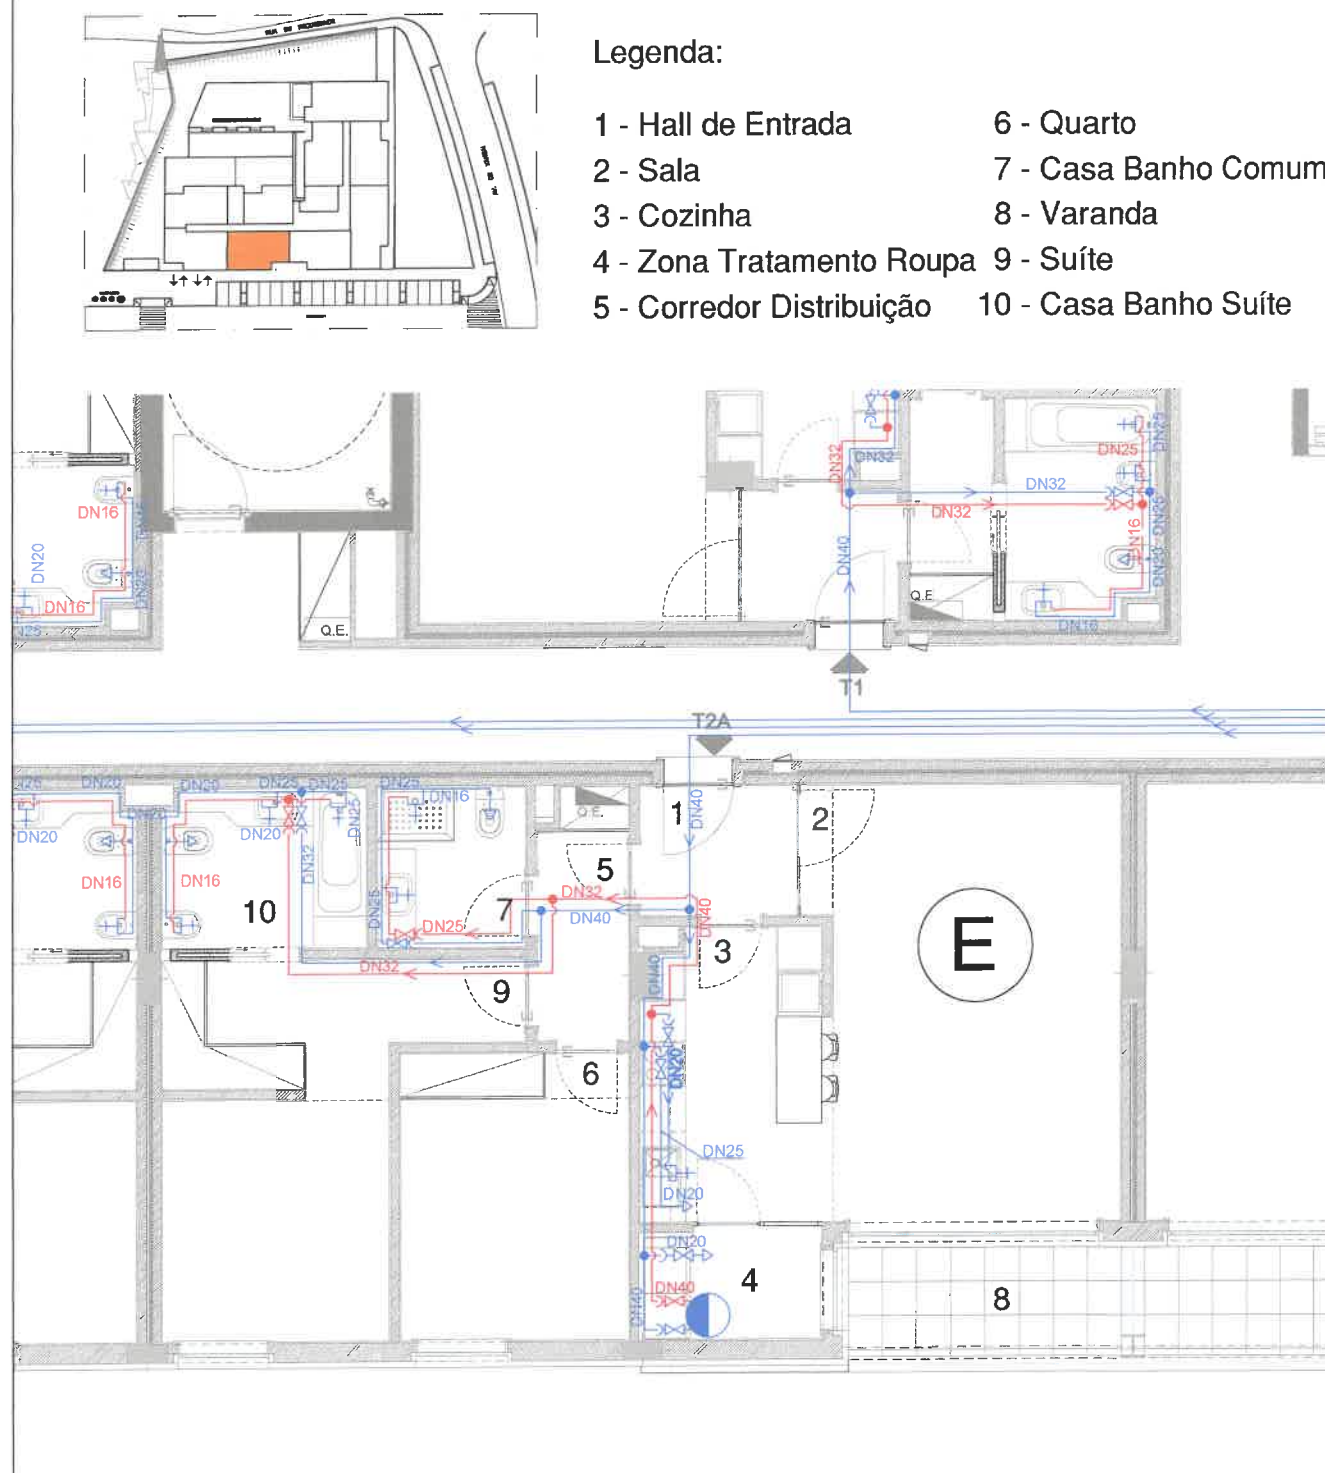

16p



Avenida do Bessa, 290 - 1º Esq. Frente
Telef. 22 510.6391 / 92 / 93 Fax: 351 22 510.6390

IMODÁVILA
SOCIEDADE DE GESTÃO E INVESTIMENTOS IMOBILIÁRIOS, S.A.


RUA DE REQUERENTE: PORTO

Desenhou: PAULO CARDOSO	Projectou: PATRICIA LAMEGO, ARQº	FASE:
DATA: 03 JULHO 2018	610	DES. Nº HA.1.4 ESC. 1/100

FICHA TÉCNICA DE HABITAÇÃO - Fracção E

PLANTA SIMPLIFICADA DA REDE DE DRENAGEM DE ÁGUAS RESIDUAIS

ANEXO 4

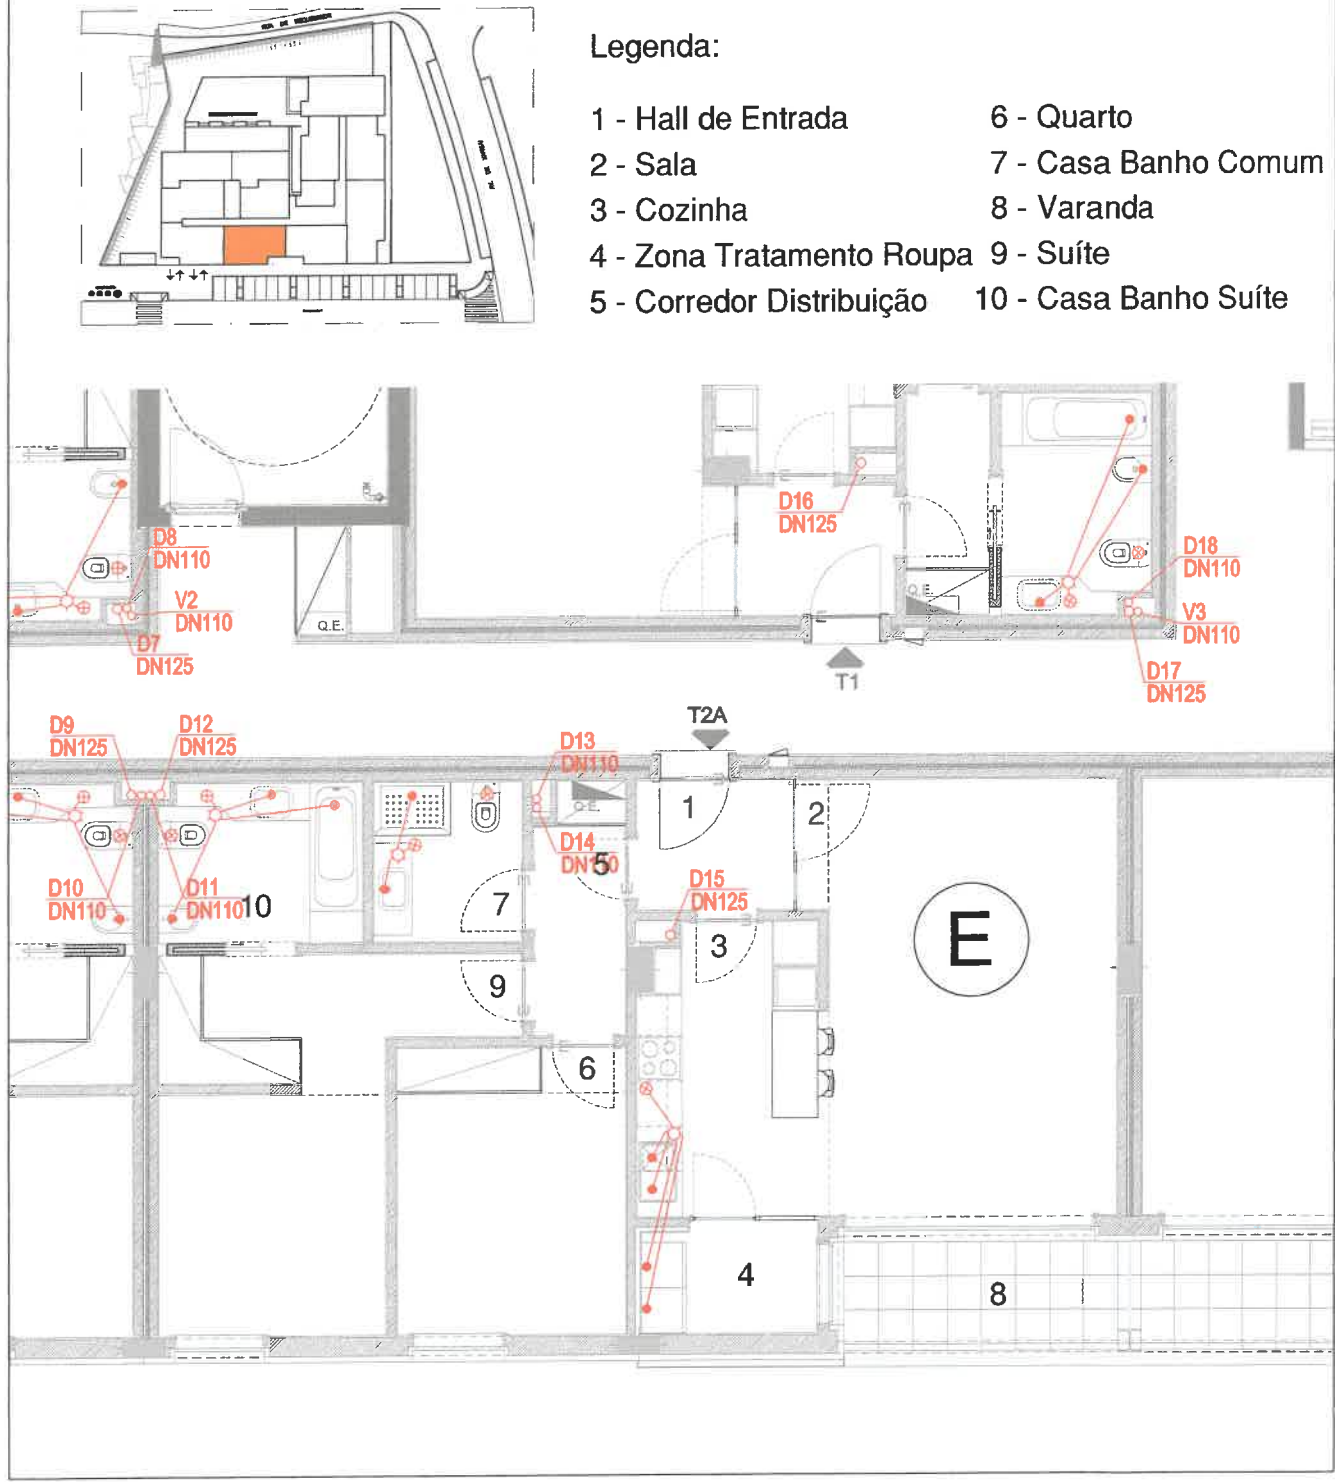

174


		IMODÁVILA SOCIEDADE DE GESTÃO E INVESTIMENTOS IMOBILIÁRIOS, S.A.		PROJECTO DE ARQUITECTURA	
RUA DE REQUERENDE		PORTO		FASE:	
Desenhou: PAULO CARDOSO		Projectou: PATRICIA LAMEGO, ARQº			
DATA: 03 JULHO 2018		610		DES. Nº HA.1.4	ESC. 1/100

Avenida do Bessa, 290 - 1º Esq. Frente
Telef. 22 510.6391 / 92 / 93 4100-012 Porto
Fax: 351 22 510.6390

FICHA TÉCNICA DE HABITAÇÃO - Fracção E

PLANTA SIMPLIFICADA DA REDE DE DISTRIBUIÇÃO
DE ENERGIA ELÉCTRICA - ILUMINAÇÃO

ANEXO 5A

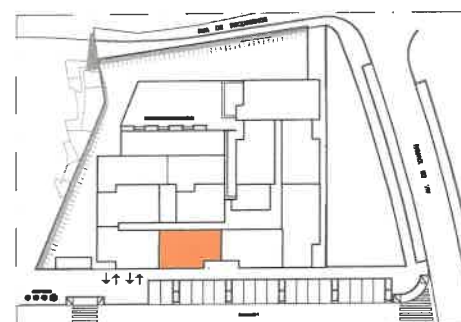


Legenda:

- | | |
|---------------------------|-----------------------|
| 1 - Hall de Entrada | 6 - Quarto |
| 2 - Sala | 7 - Casa Banho Comum |
| 3 - Cozinha | 8 - Varanda |
| 4 - Zona Tratamento Roupa | 9 - Suíte |
| 5 - Corredor Distribuição | 10 - Casa Banho Suíte |



184

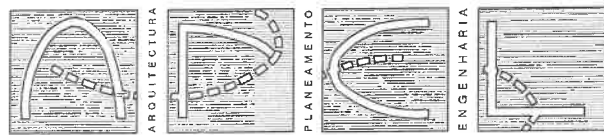
		IMODÁVILA SOCIÉDADÉ DE GESTÃO E INVESTIMENTOS IMOBILIÁRIOS, S.A.		PROJECTO DE ARQUITECTURA	
RUA DE REQUERENTE		PORTO		FASE:	
Desenhou: PAULO CARDOSO		Projectou: PATRICIA LAMEGO, ARQº			
DATA: 03 JULHO 2018		610		DES. Nº HA.1.4	ESC. 1/100

Avenida do Bessa, 290 - 1º Esq. Frente
Telef. 22 510.6391 / 92 / 93 Fax: 351 22 510.6390 4100-012 Porto

FICHA TÉCNICA DE HABITAÇÃO - Fracção E


PLANTA SIMPLIFICADA DA REDE DE DISTRIBUIÇÃO
DE ENERGIA ELÉCTRICA - ALIMENTAÇÃO

ANEXO 5B

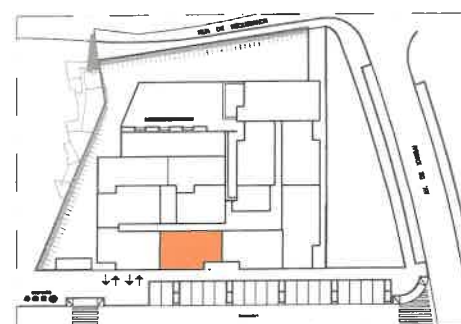

Legenda:

- | | |
|---------------------------|-----------------------|
| 1 - Hall de Entrada | 6 - Quarto |
| 2 - Sala | 7 - Casa Banho Comum |
| 3 - Cozinha | 8 - Varanda |
| 4 - Zona Tratamento Roupa | 9 - Suíte |
| 5 - Corredor Distribuição | 10 - Casa Banho Suíte |

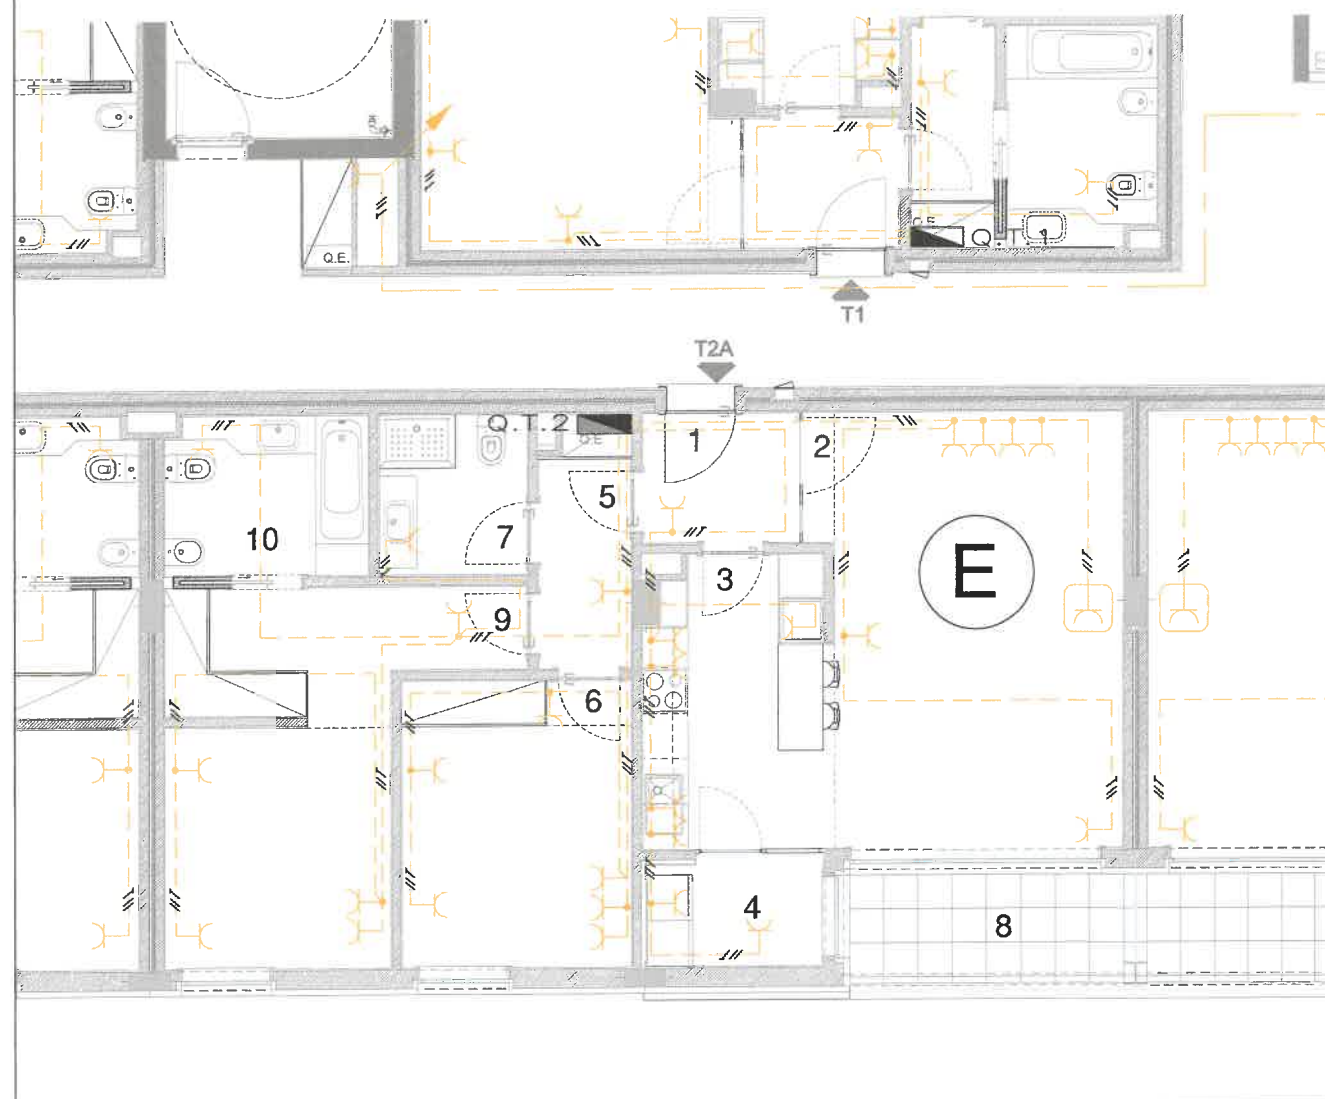

134


		IMODÁVILA SOCIEDADE DE GESTÃO E INVESTIMENTOS IMOBILIÁRIOS, S.A.		PROJECTO DE ARQUITECTURA	
RUA DE REQUÊSENDE		PORTO		FASE:	
Desenhau:		Projectou:			
PAULO CARDOSO		PATRICIA LAMEGO, ARQº			
DATA:		610		DES. Nº	ESC.
03 JULHO 2018				HA.1.4	1/100

Avenida do Bessa, 290 - 1º Esq. Frente
Telef. 22 510.6391 / 92 / 93 Fax: 351 22 510.6390 4100-012 Porto

FICHA TÉCNICA DE HABITAÇÃO - Fracção E


PLANTA SIMPLIFICADA DA DISTRIBUIÇÃO DE GÁS

ANEXO 6

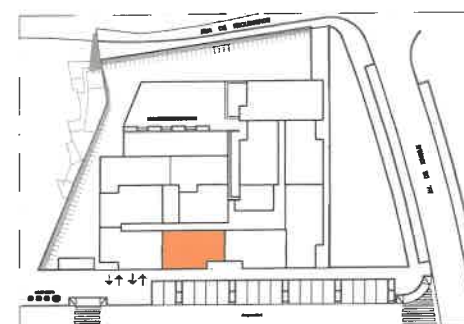


Legenda:

- | | |
|---------------------------|-----------------------|
| 1 - Hall de Entrada | 6 - Quarto |
| 2 - Sala | 7 - Casa Banho Comum |
| 3 - Cozinha | 8 - Varanda |
| 4 - Zona Tratamento Roupa | 9 - Suíte |
| 5 - Corredor Distribuição | 10 - Casa Banho Suíte |

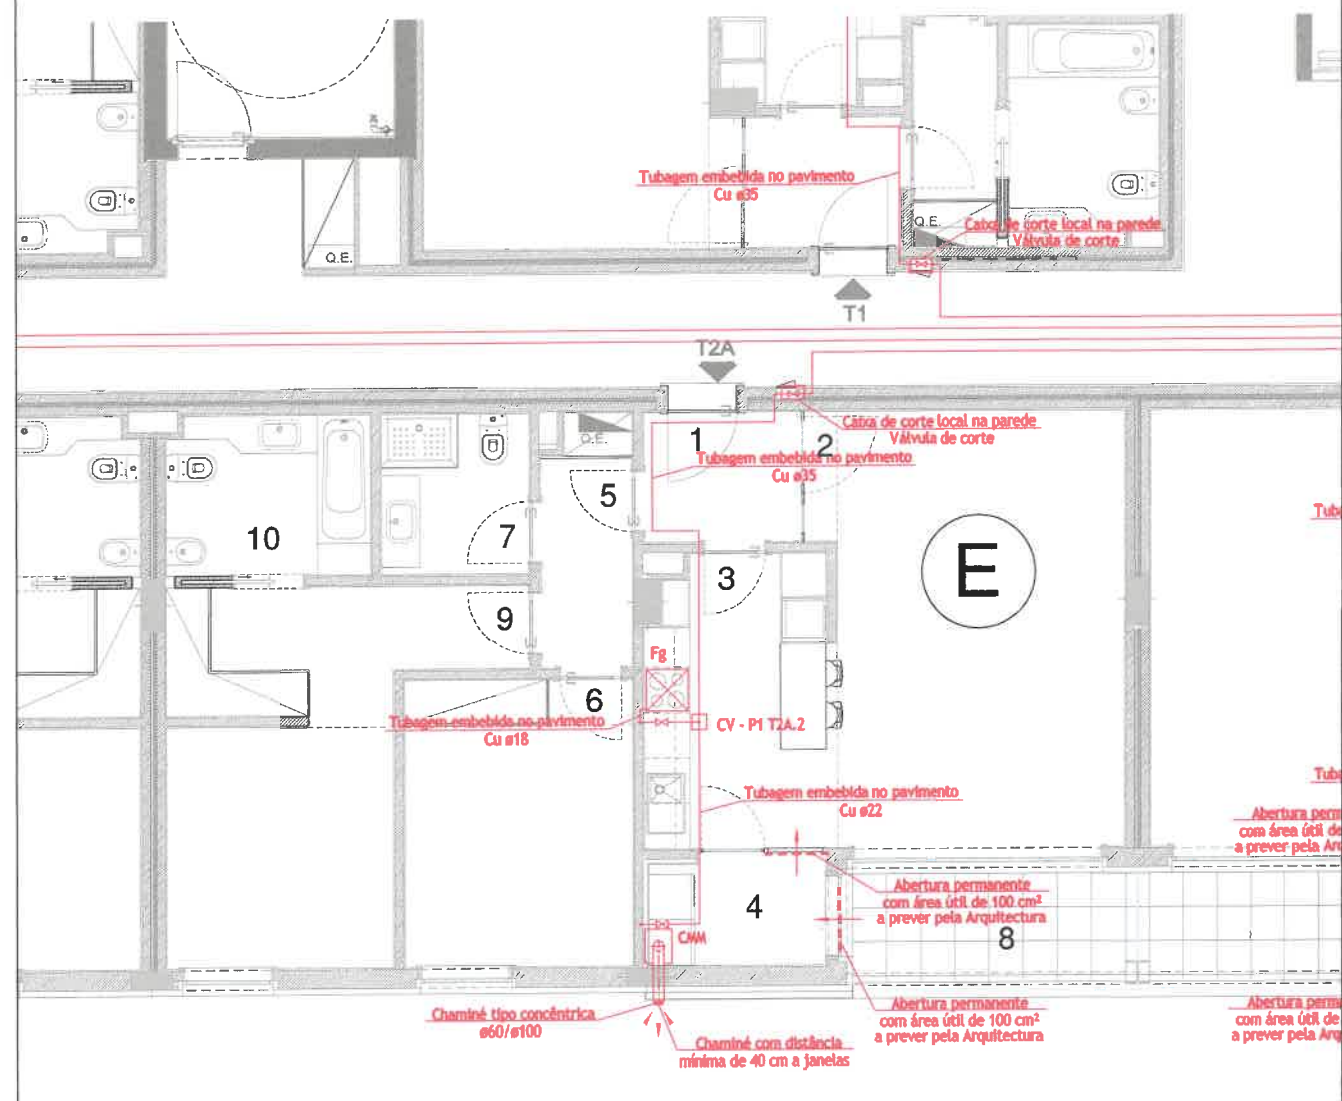

209

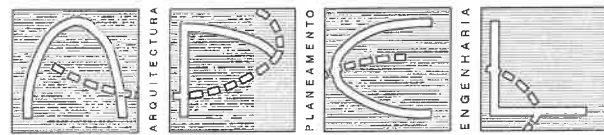
		IMODÁVILA SOCIEDADE DE GESTÃO E INVESTIMENTOS IMOBILIÁRIOS, S.A.		PROJECTO DE ARQUITECTURA	
RUA DE REQUEREBENDE		PORTO		FASE:	
Desenhou: PAULO CARDOSO		Projectou: PATRICIA LAMEGO, ARQº			
DATA: 03 JULHO 2018		610		DES. Nº HA.1.4	ESC. 1/100

Avenida do Bessa, 290 - 1º Esq. Frente
Telef. 22 510.6391 / 92 / 93 Fax: 351 22 510.6390 4100-012 Porto

FICHA TÉCNICA DE HABITAÇÃO - Fracção E


PLANTA SIMPLIFICADA DO SISTEMA DE CLIMATIZAÇÃO E AQUECIMENTO

ANEXO 7

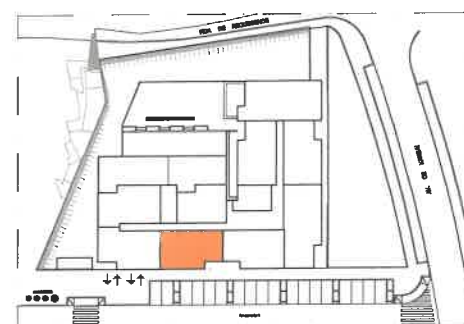

Legenda:

- | | |
|---------------------------|-----------------------|
| 1 - Hall de Entrada | 6 - Quarto |
| 2 - Sala | 7 - Casa Banho Comum |
| 3 - Cozinha | 8 - Varanda |
| 4 - Zona Tratamento Roupa | 9 - Suíte |
| 5 - Corredor Distribuição | 10 - Casa Banho Suíte |

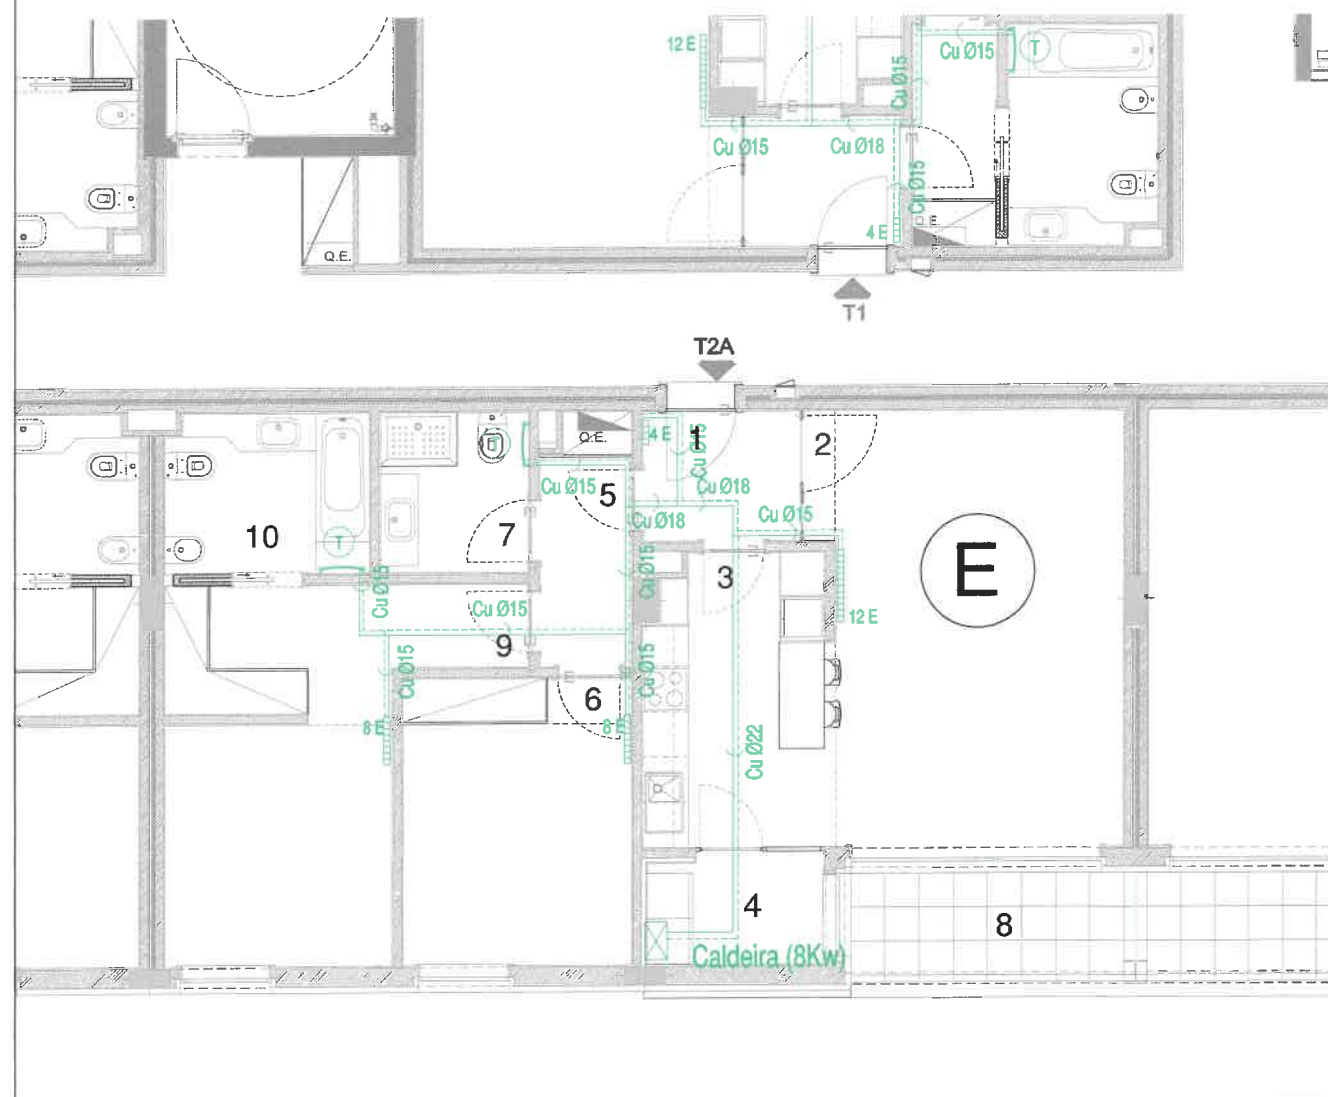

214

		IMODÁVILA SOCIEDADE DE GESTÃO E INVESTIMENTOS IMOBILIÁRIOS, S.A.		PROJECTO DE ARQUITECTURA	
RUA DE REQUESENDE Desenhou: PAULO CARDOSO		PORTO Projectou: PATRICIA LAMEGO, ARQº		FASE:	
Avenida do Bessa, 290 – 1º Esq. Frente Telef. 22 510.6391 / 92 / 93		4100-012 Porto Fax: 351 22 510.6390		DATA: 03 JULHO 2018	
		610		DES. Nº HA.1.4 ESC. 1/100	

FICHA TÉCNICA DE HABITAÇÃO - Fracção E

PLANTA SIMPLIFICADA DA REDE DE TELECOMUNICAÇÕES

ANEXO 8

