


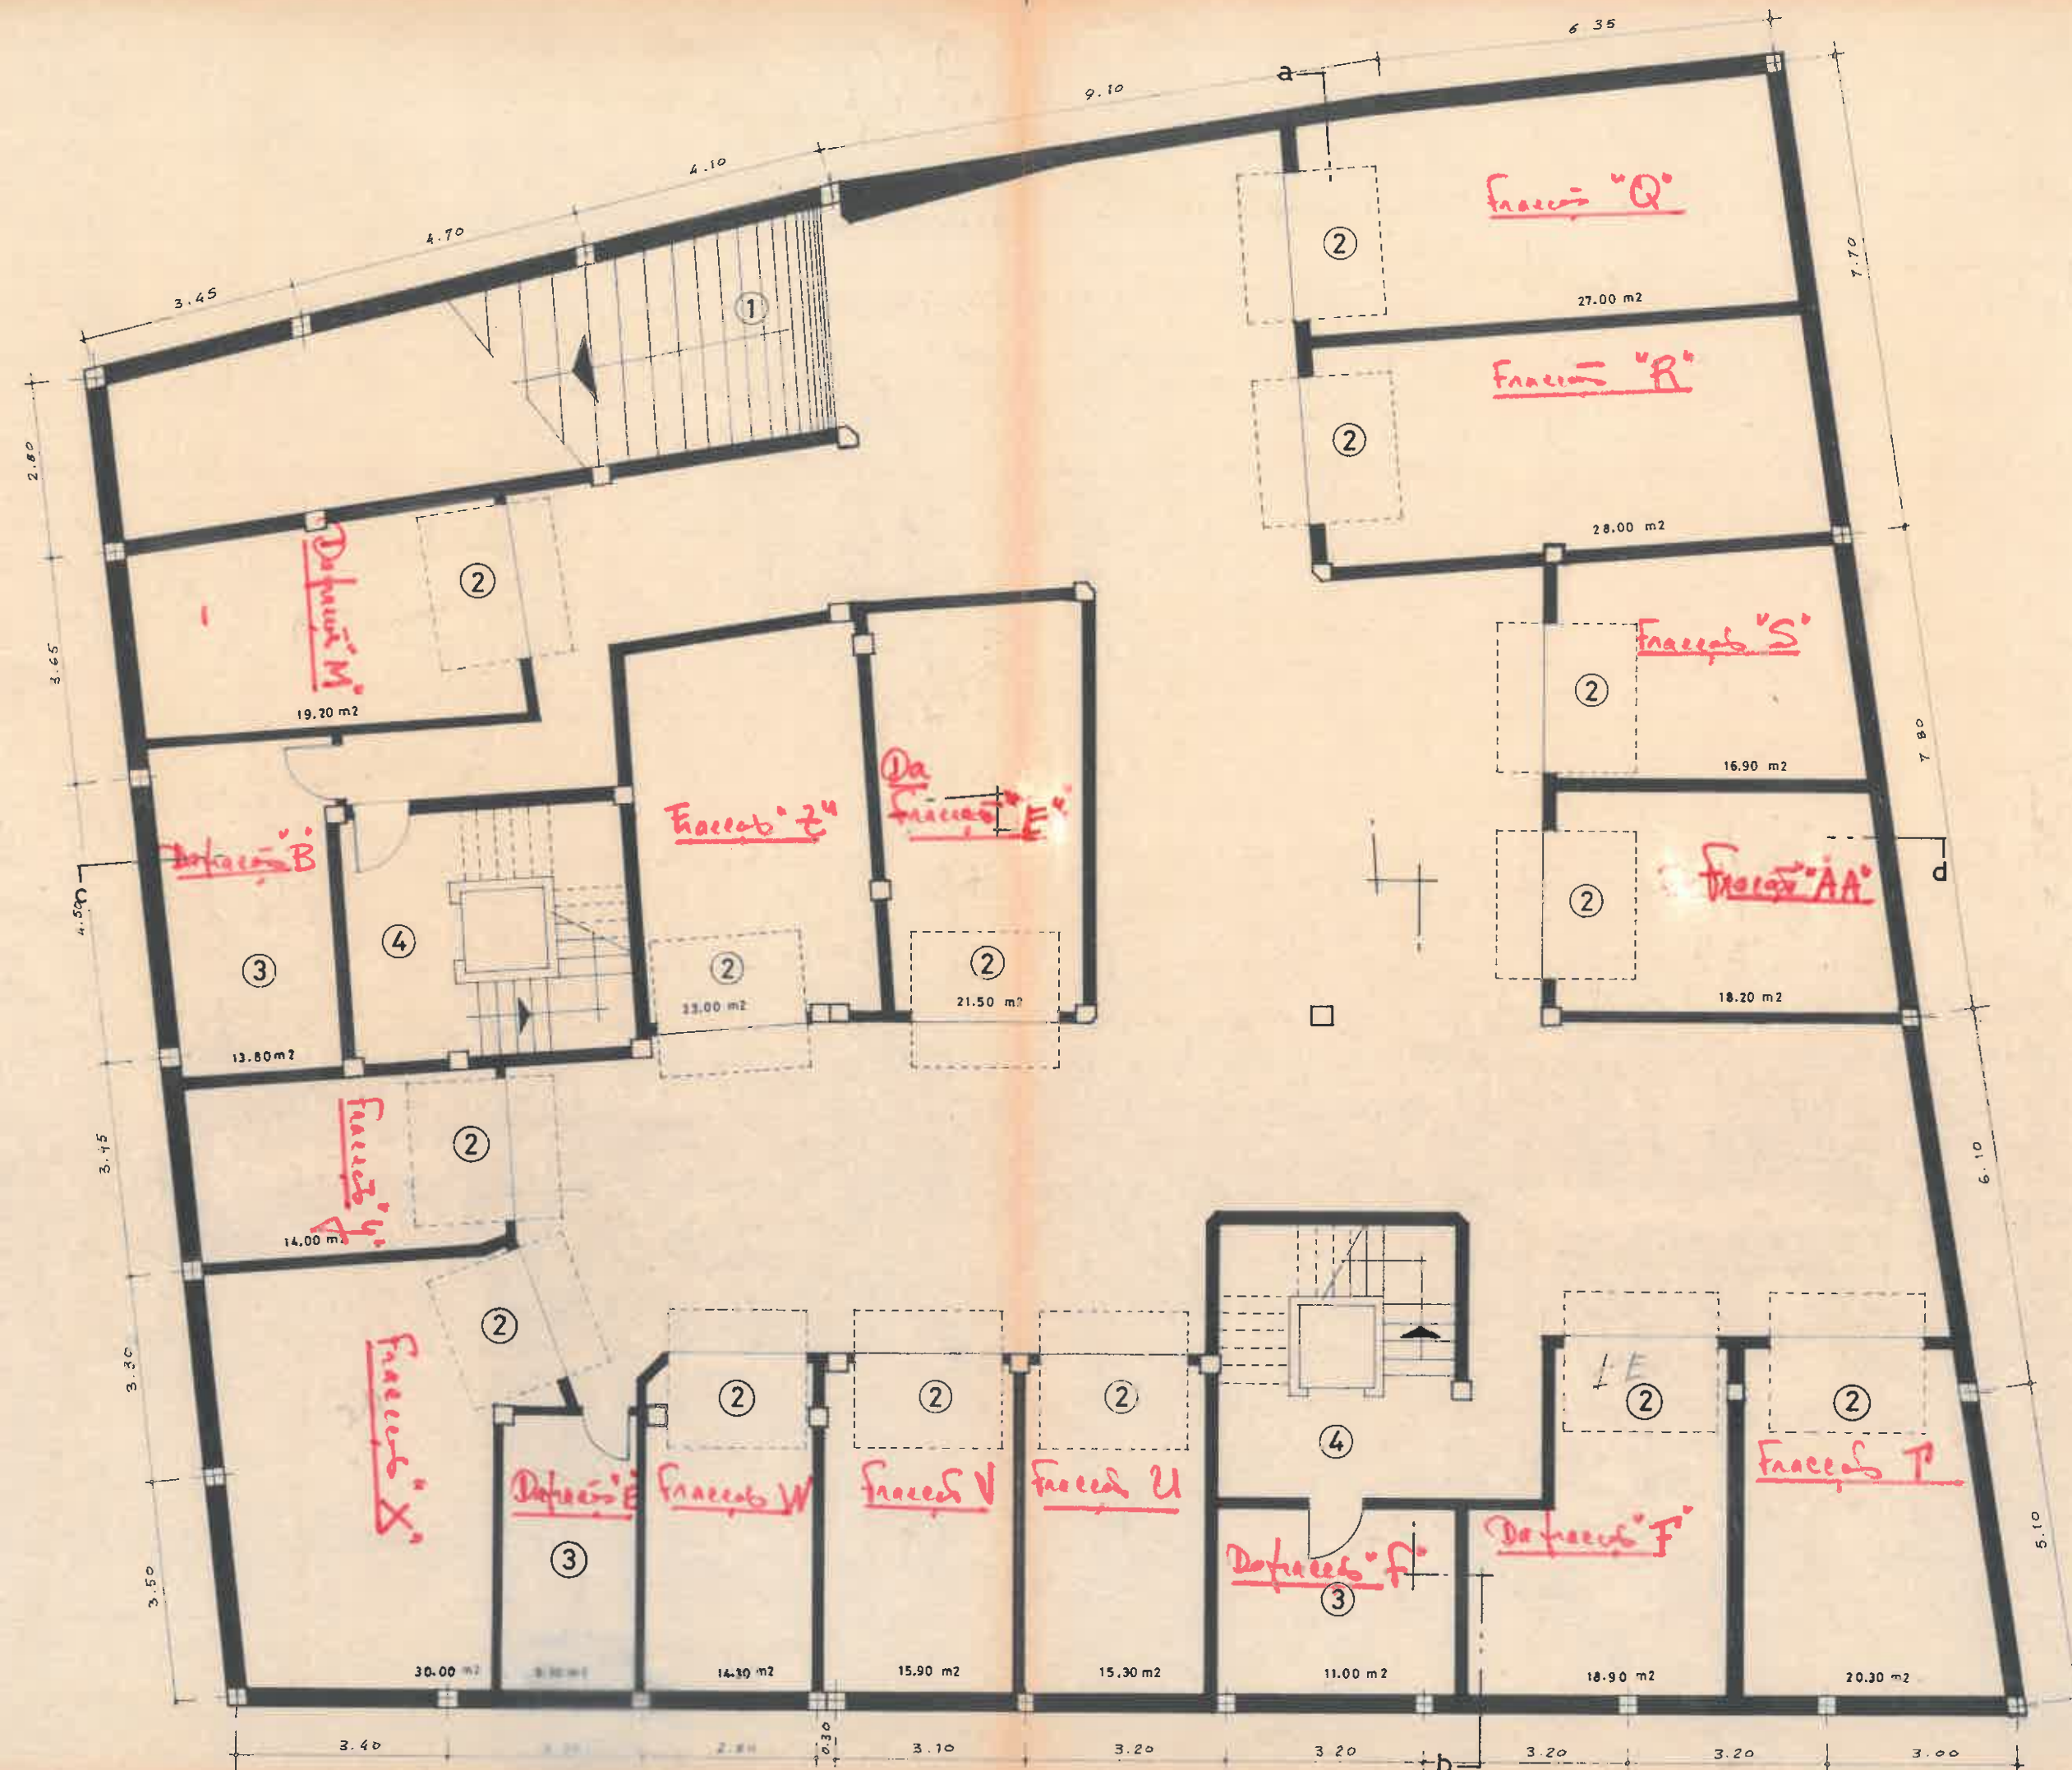


- ① rampa
- ② garagem
- ③ arrumos
- ④ átrio

|                                          |                                |        |       |
|------------------------------------------|--------------------------------|--------|-------|
| EMPREENHIMENTOS IMOBILIÁRIOS GLOBO, LDA. |                                | AVEIRO |       |
| PROJECTO DEFINITIVO                      | Imóvel de habitação e comércio | Escala | 1/100 |
| cave                                     | para a rua do Castil em Aveiro | SET.   | 1     |

CAMARA MUNICIPAL DE AVEIRO  
ENTRADA  
-4 FEB 1986  
N.º ...  
P.º ...

# LEGENDA

- 1 hall de entrada
- 2 sala comum
- 3 despensa
- 4 cozinha
- 5 quarto
- 6 q. banho
- 7 w. c. de serviço

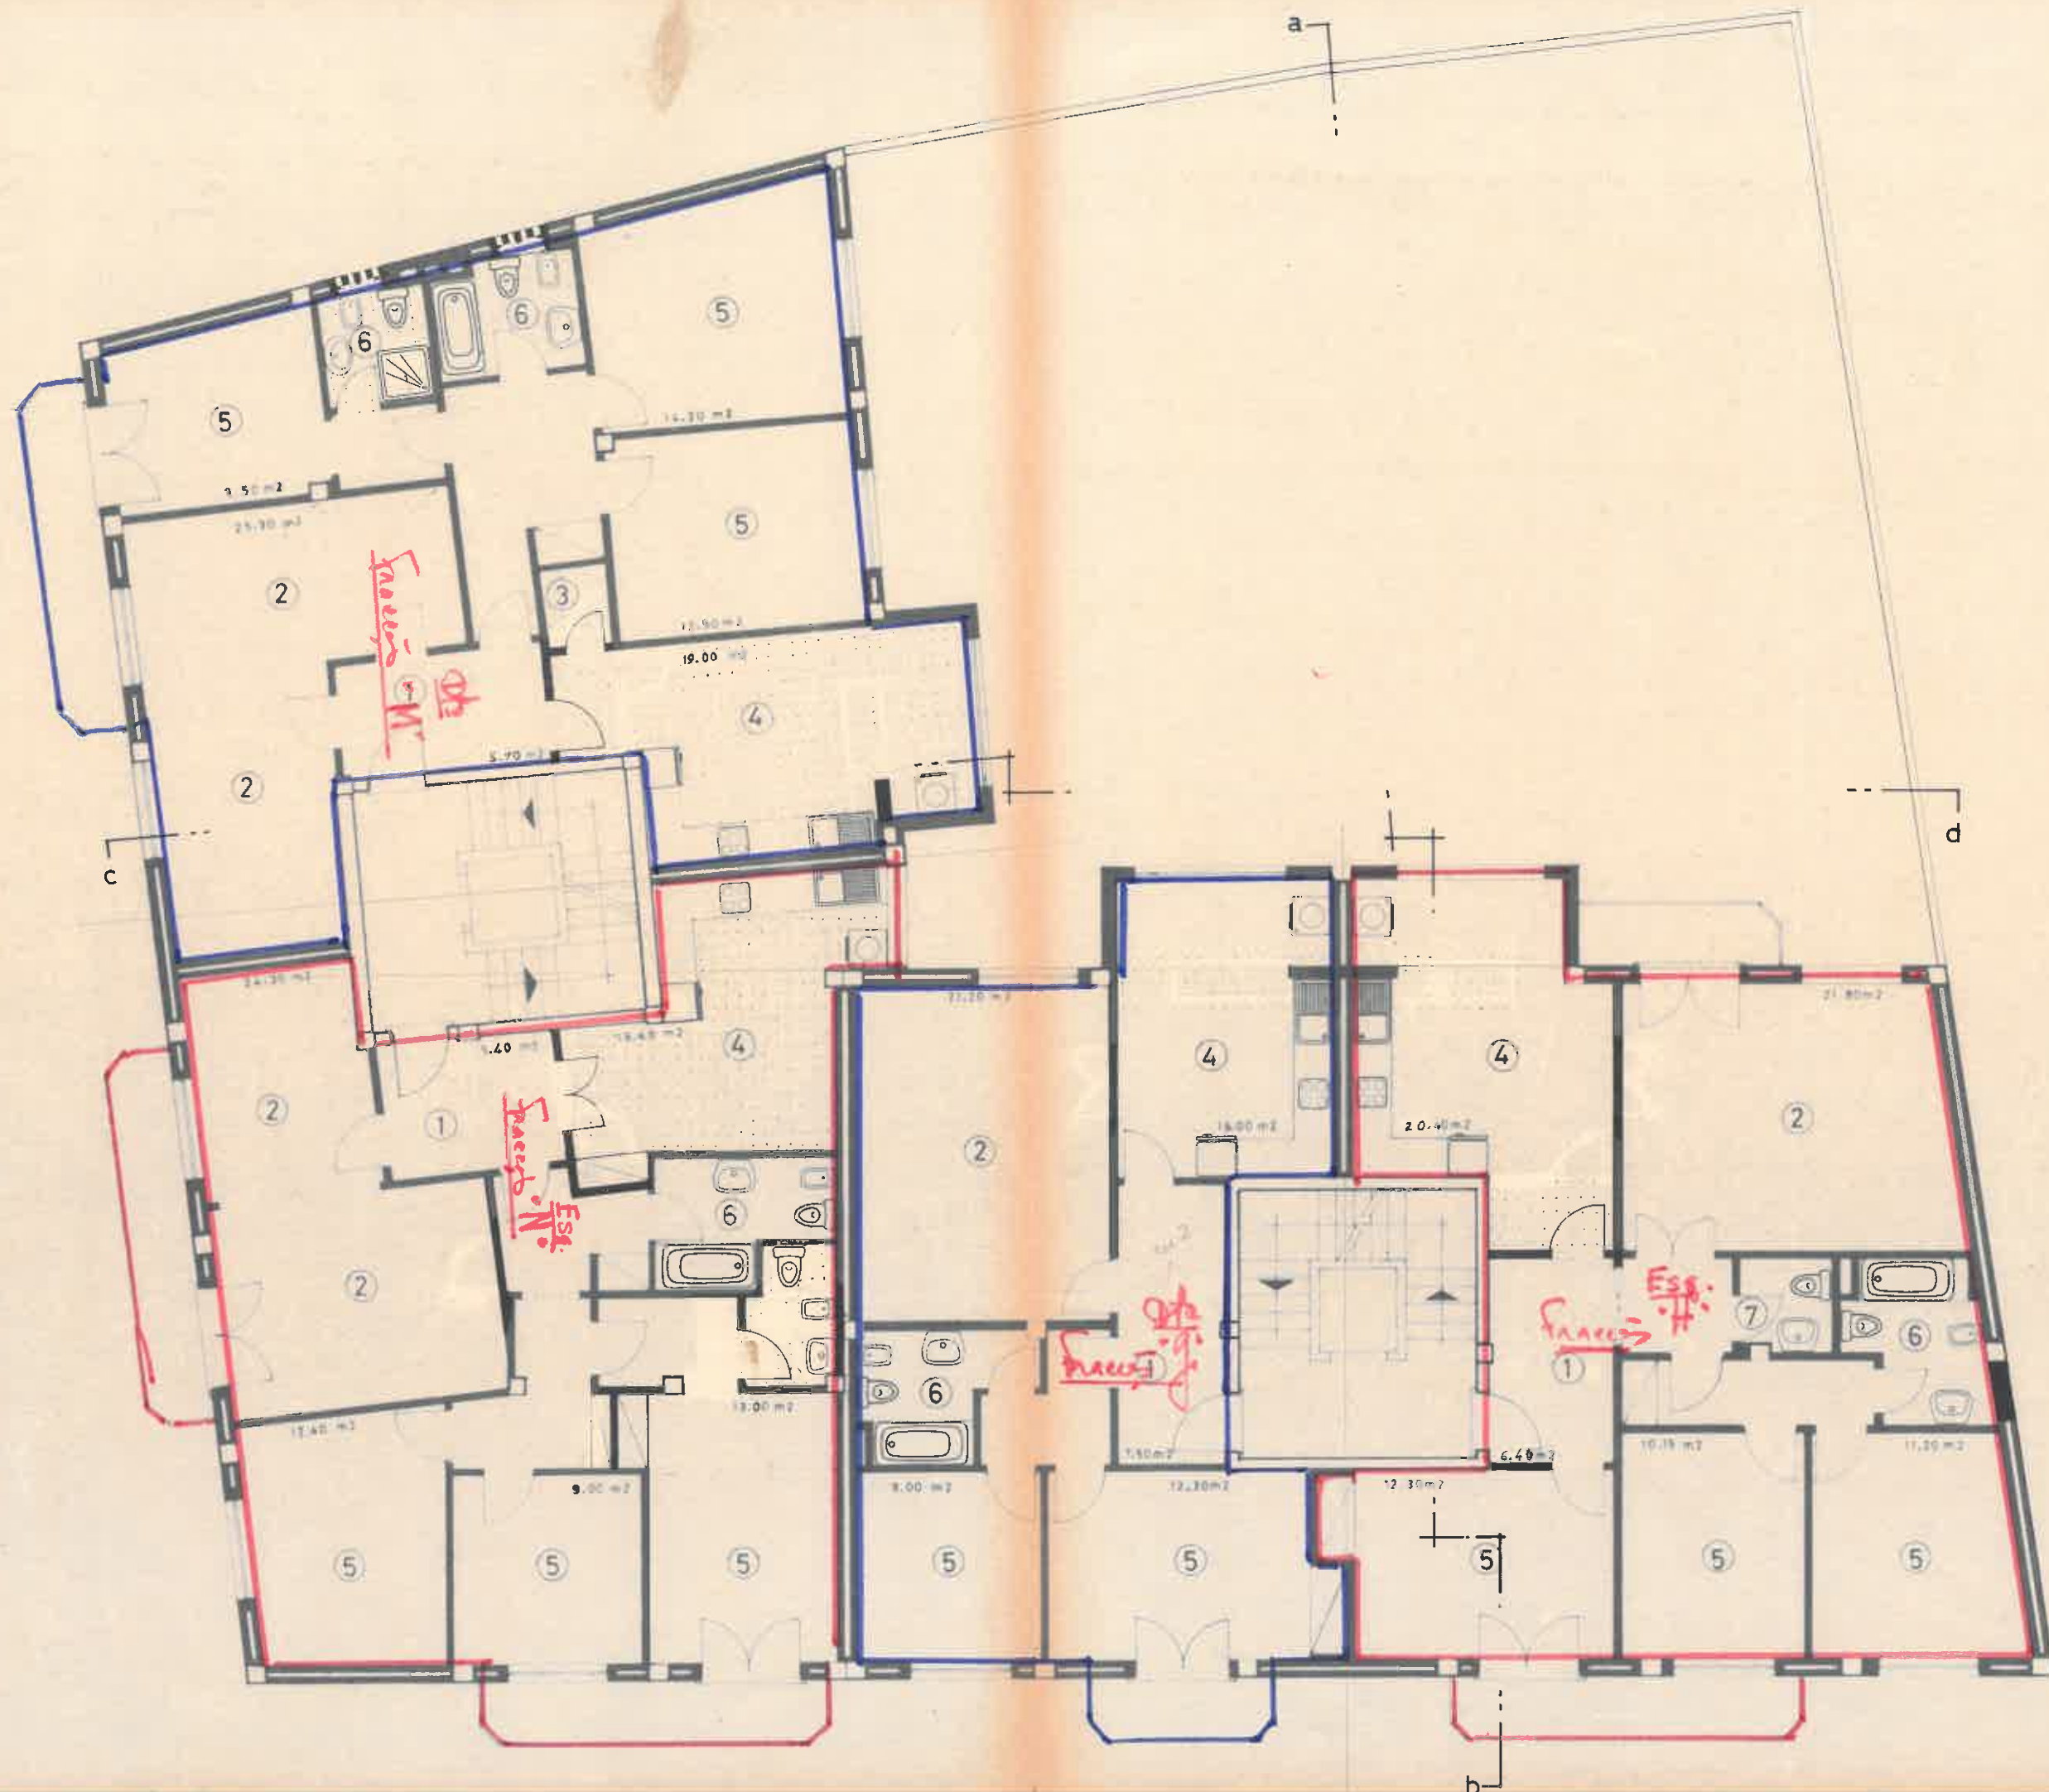

## ADITAMENTO

| EMPREENHIMENTOS IMOBILIÁRIOS GLOBO, LDA. AVEIRO |                                |              |
|-------------------------------------------------|--------------------------------|--------------|
| PROJECTO DEFINITIVO                             | Imóvel de habitação e comércio | Escala 1/100 |
| 2º andar                                        | para a rua do Carril em Aveiro | 317. 4       |