




A1

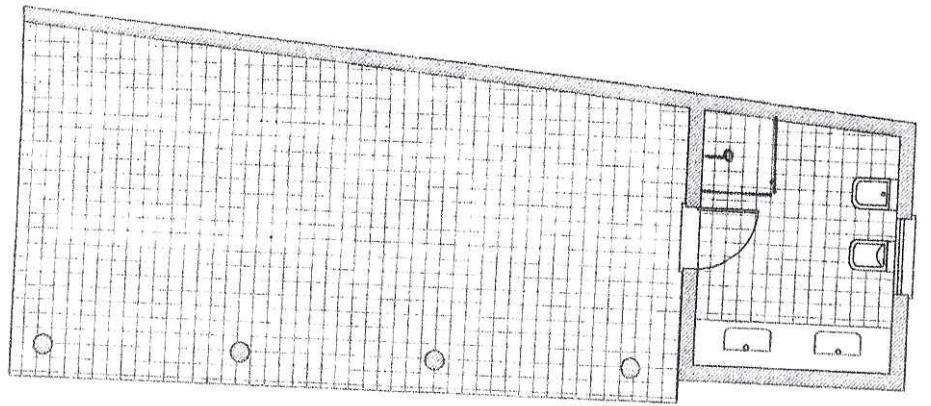

Planta do R/Chão

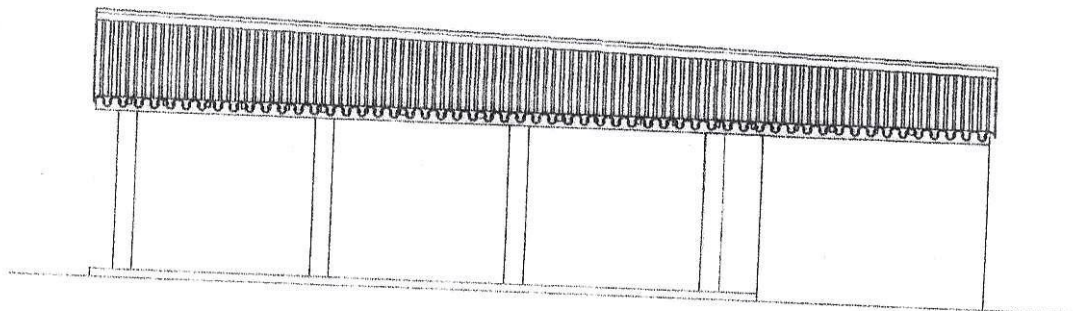


Alçado Sul

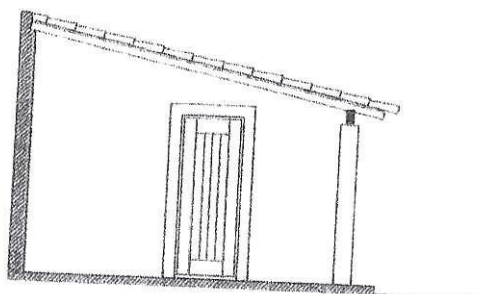


Corte 1/1


A2

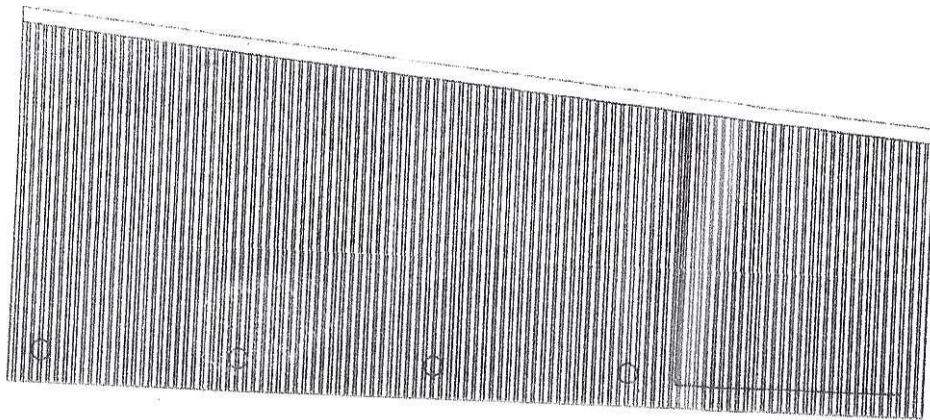

Planta de Cobertura

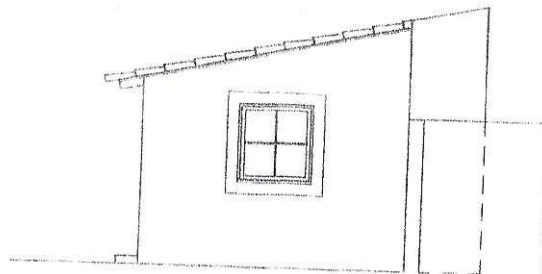

Alçada Nascente

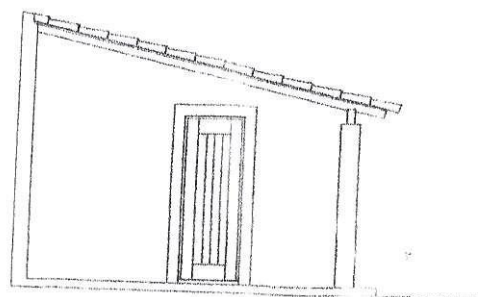

A3

É fotocópia extraída do processo nº 1091/98 e

destinado a:



para Arquivo 10/8/98

Mapa Municipal da Trofa, 14/12/2023

Justino Ferreira Paixão
4147


Requerente:	JUSTINO FERREIRA PAIXÃO	Folha nº
Localização:	S. Martinho de Bougado S. Tirso	4



B1

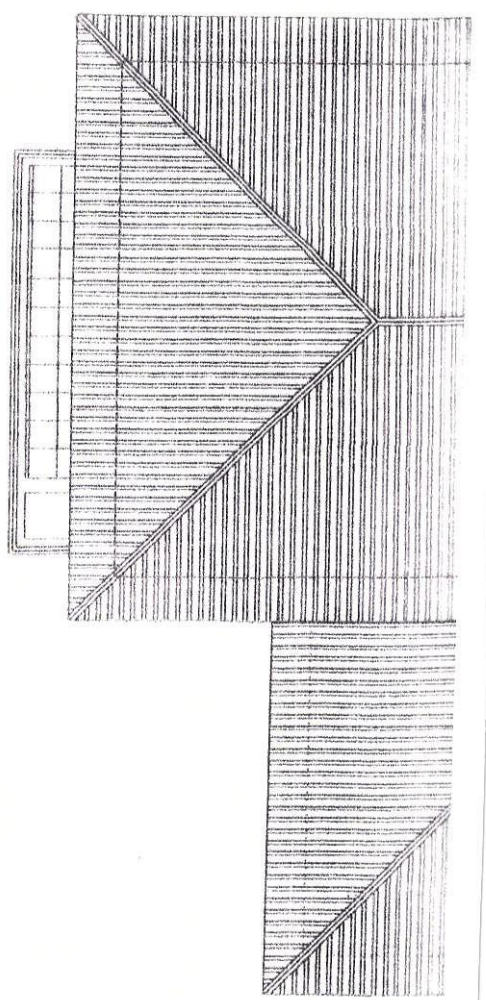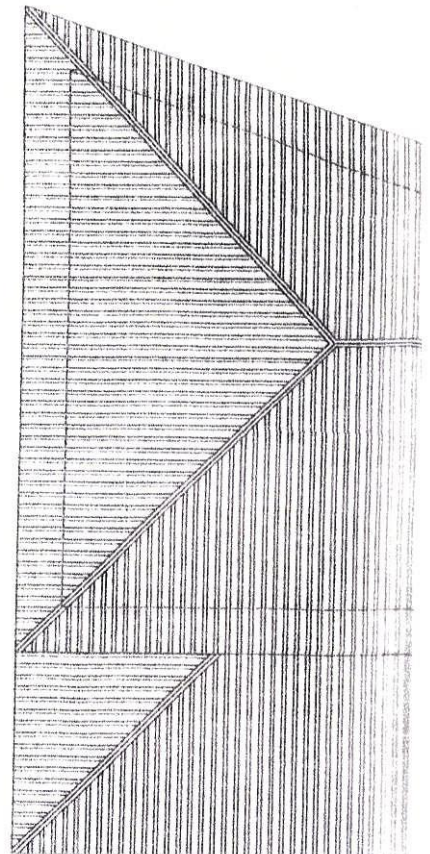

B2

2 - 1

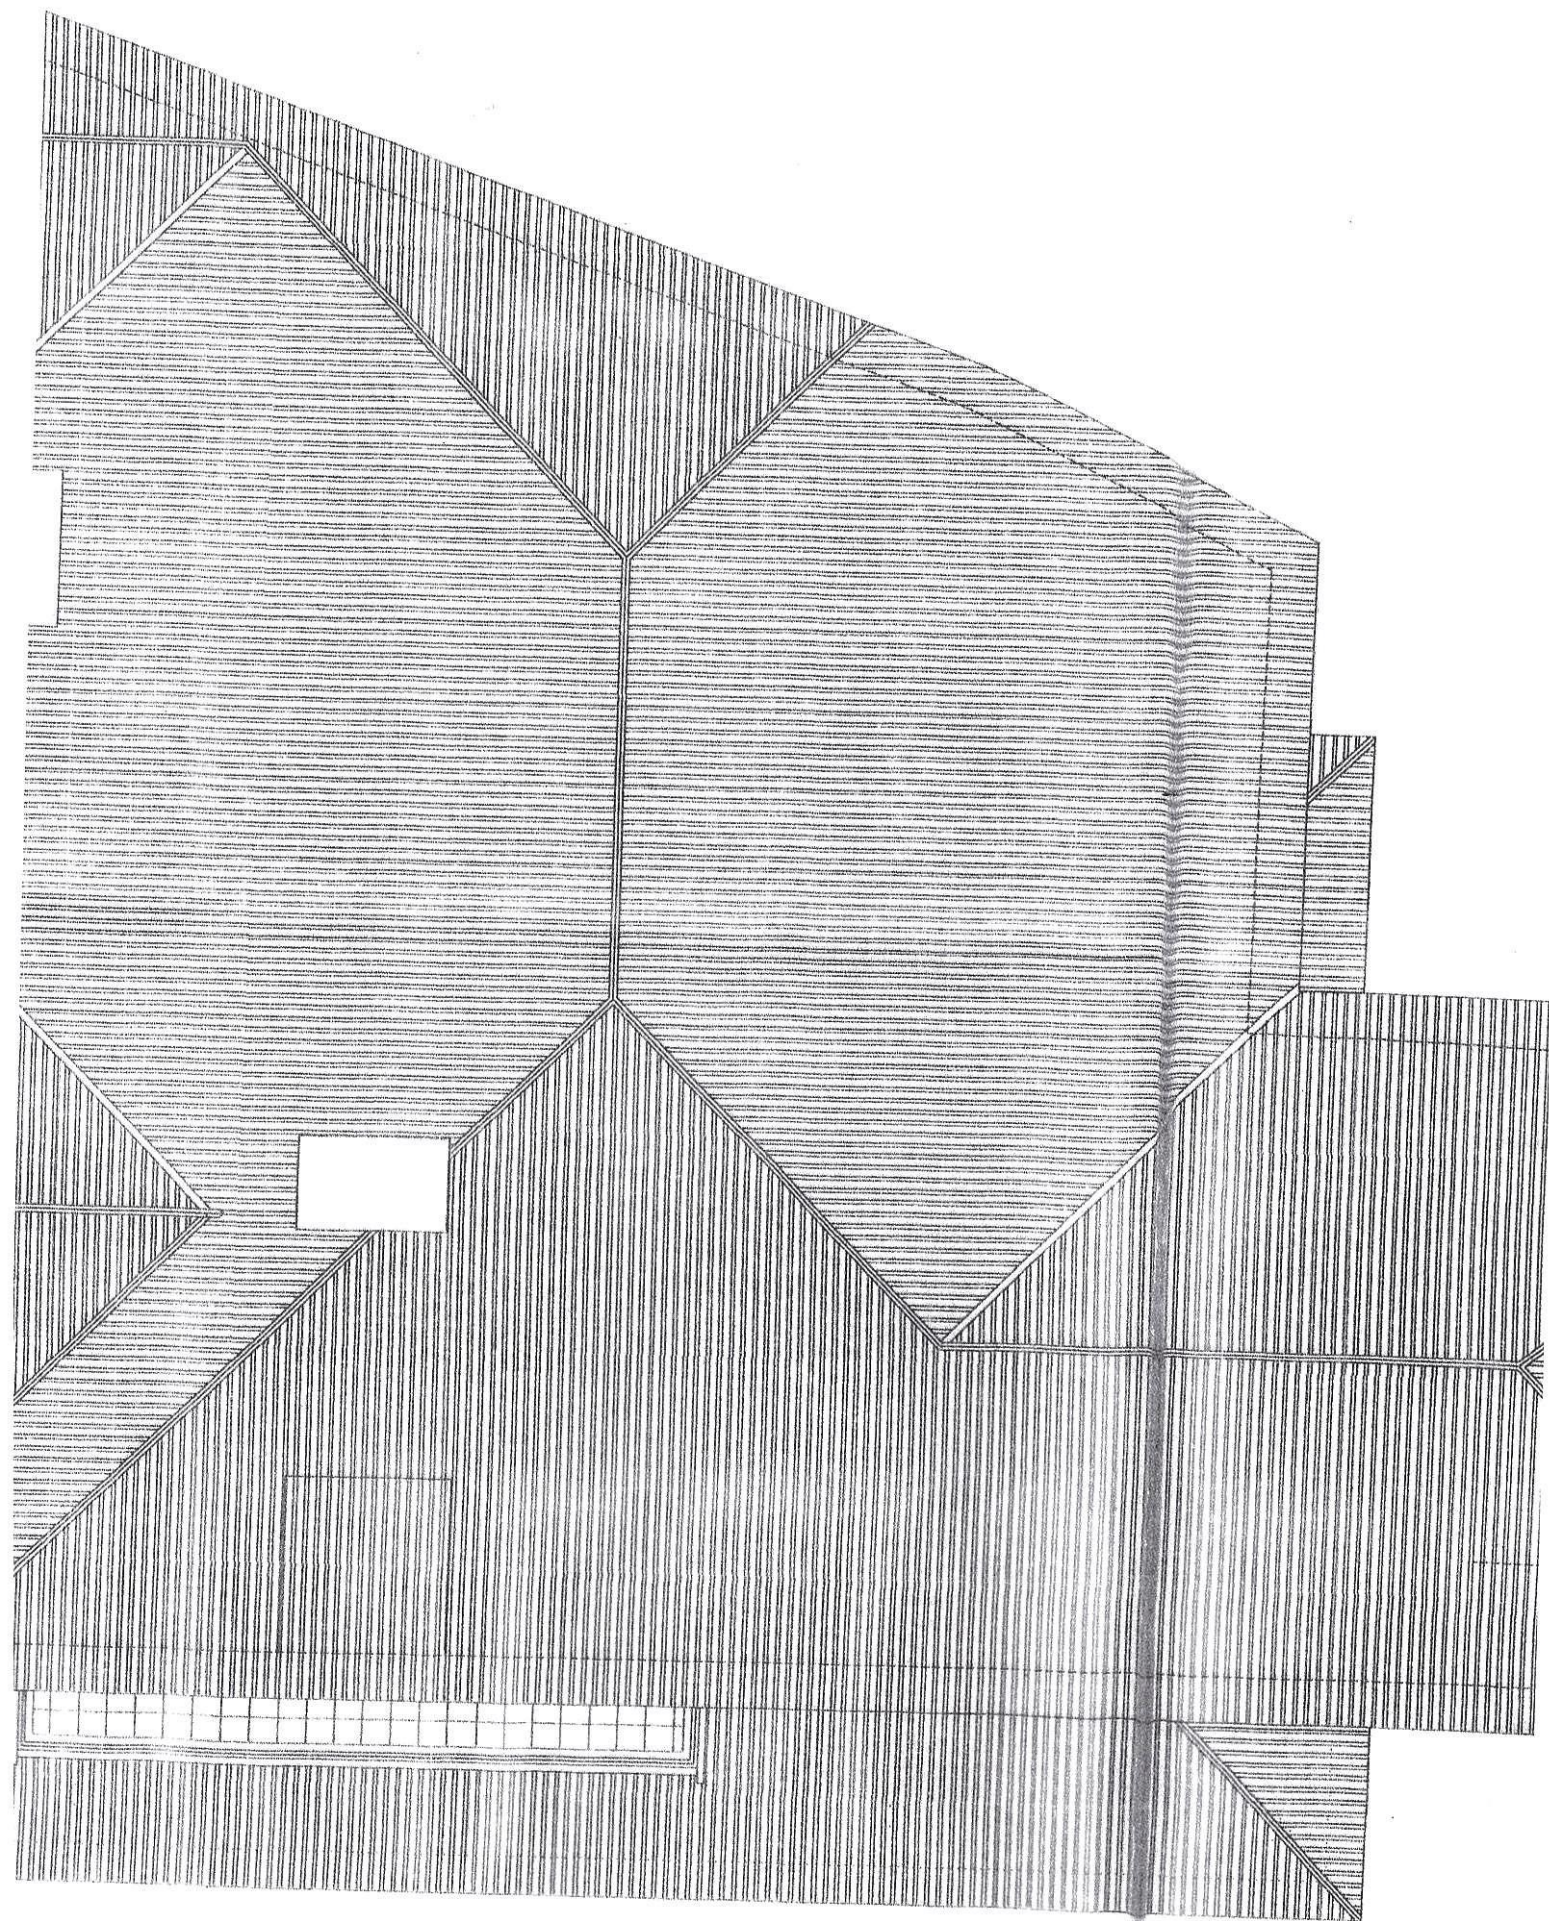

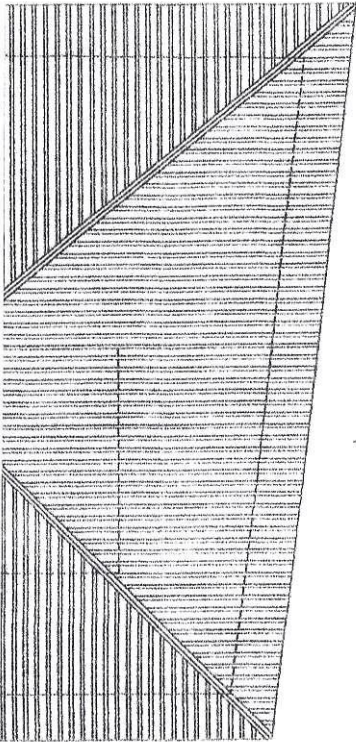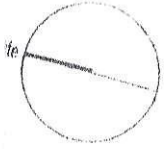

10

Plantă de R / Chôo

Requerente:

Localização:

JUSTINO FERREIRA PAIX

C. Martinha da Documentação

§ Tires

B4


30
80

1071/87
de
O. 24/02/03 de 23-06-03
10/10/2003
O chefe de obra
Fidelmário
3387

Requerente:	JUSTINO FERREIRA PAIXÃO			Folha n.	5
Localização:	S. Martinho de Bougado S. Firso			Escala:	1/100
Data:	98/02	As	o	PROJECTO DE UMA MORADIA	Peça Desenhada: Planta de Cobertura
			O Técnico Responsável		

C1

0

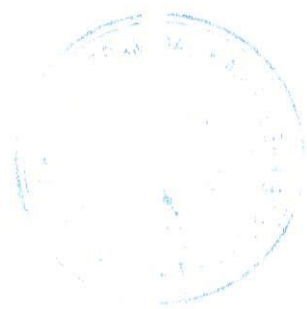

GARAGEM E ARRUMOS

HABIT
(Rett)

C3



21
01/

É fotocópia extraída do processo nº 1041/98 ▢

Assinado em 22/02/20 em 23 06 03


em 10/10/2023

O chefe de sala

Paulo Roberto


com o nº 3387

C2
T.C.

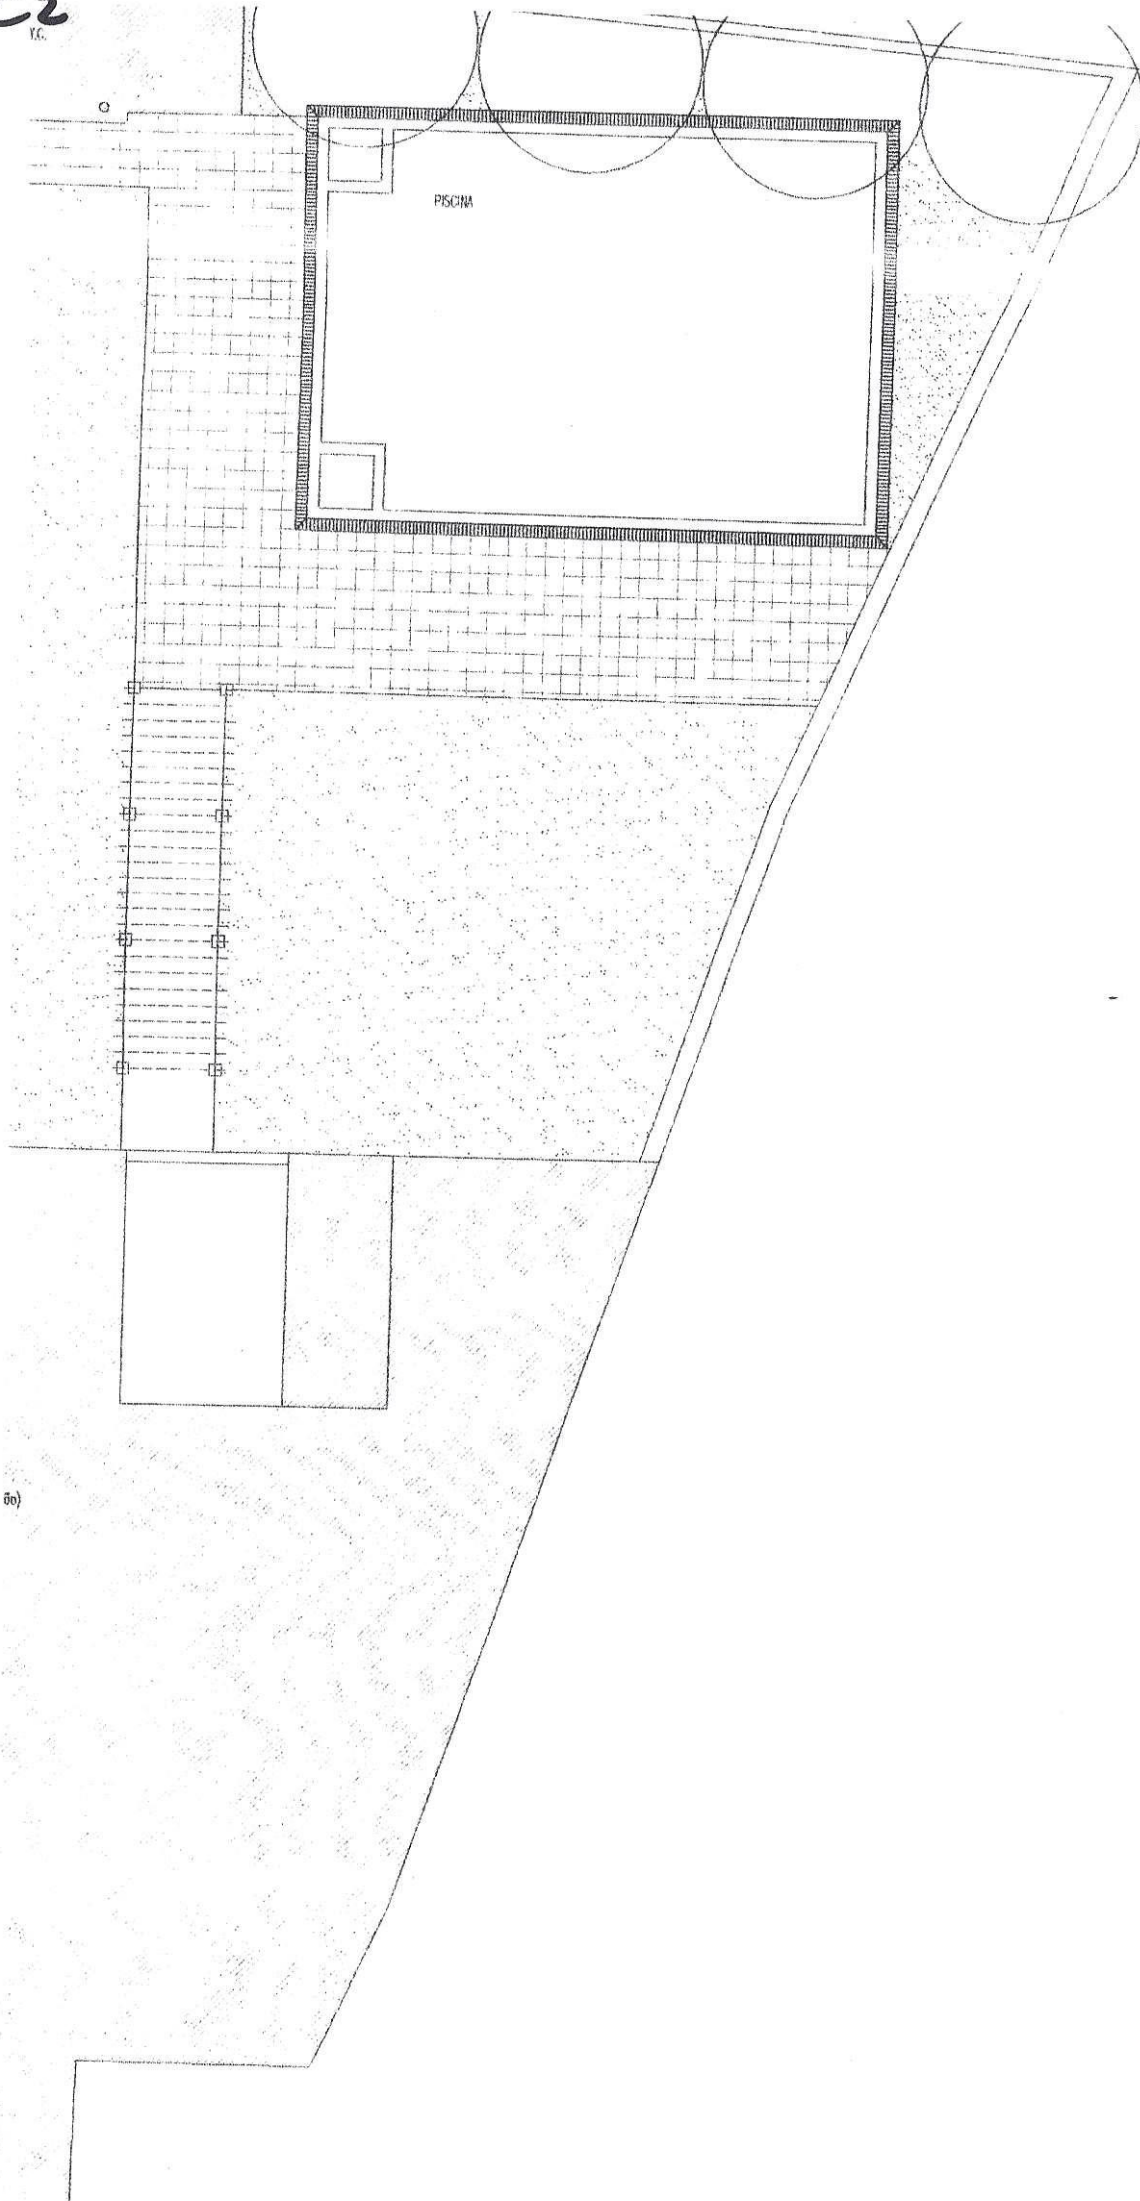


50)

D1

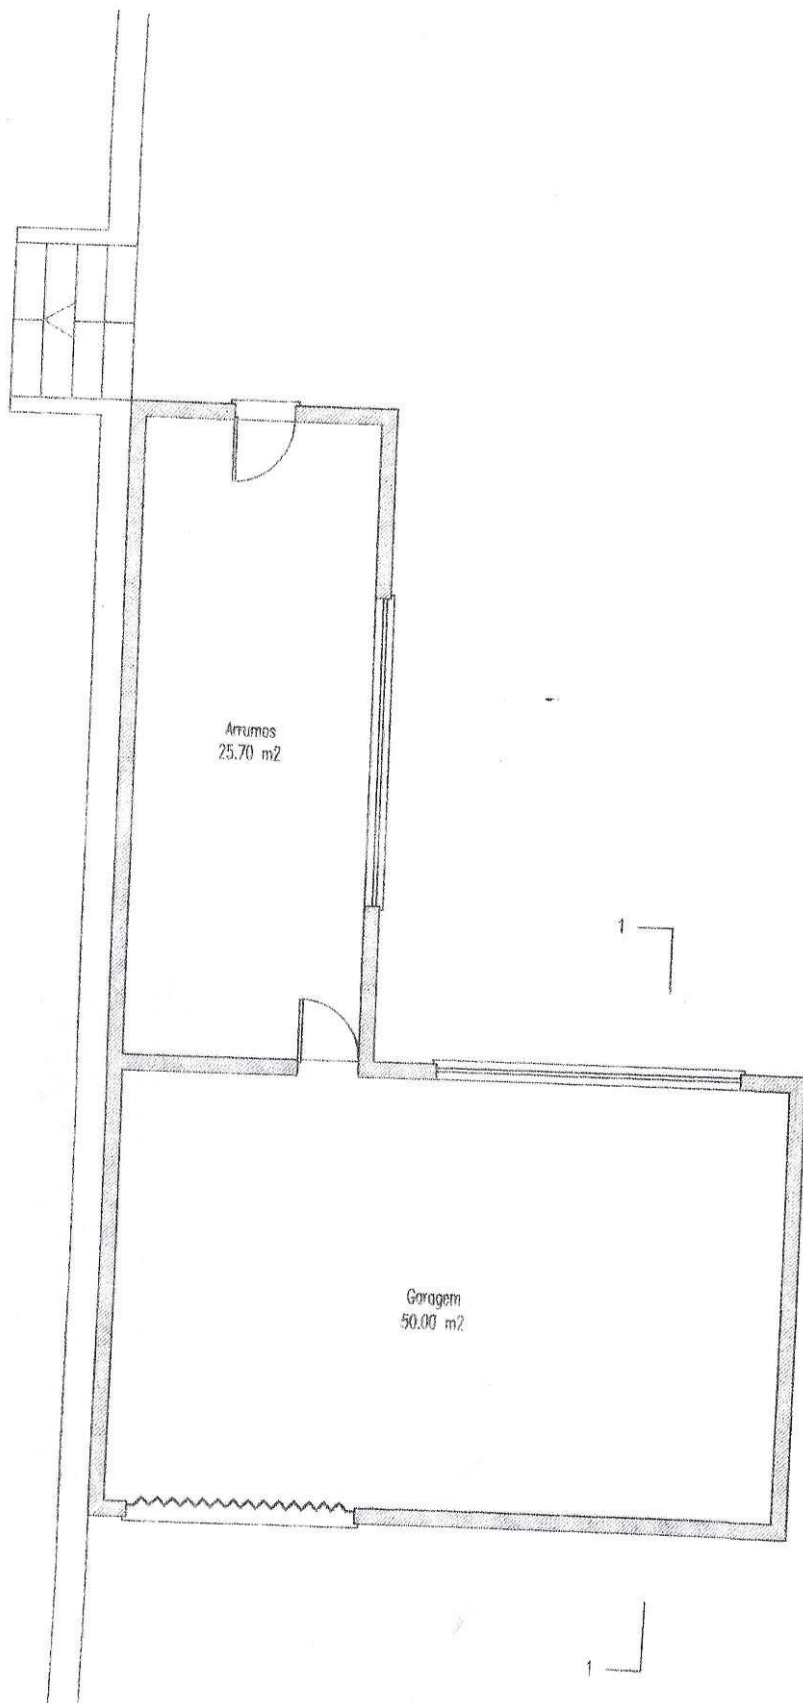

E1

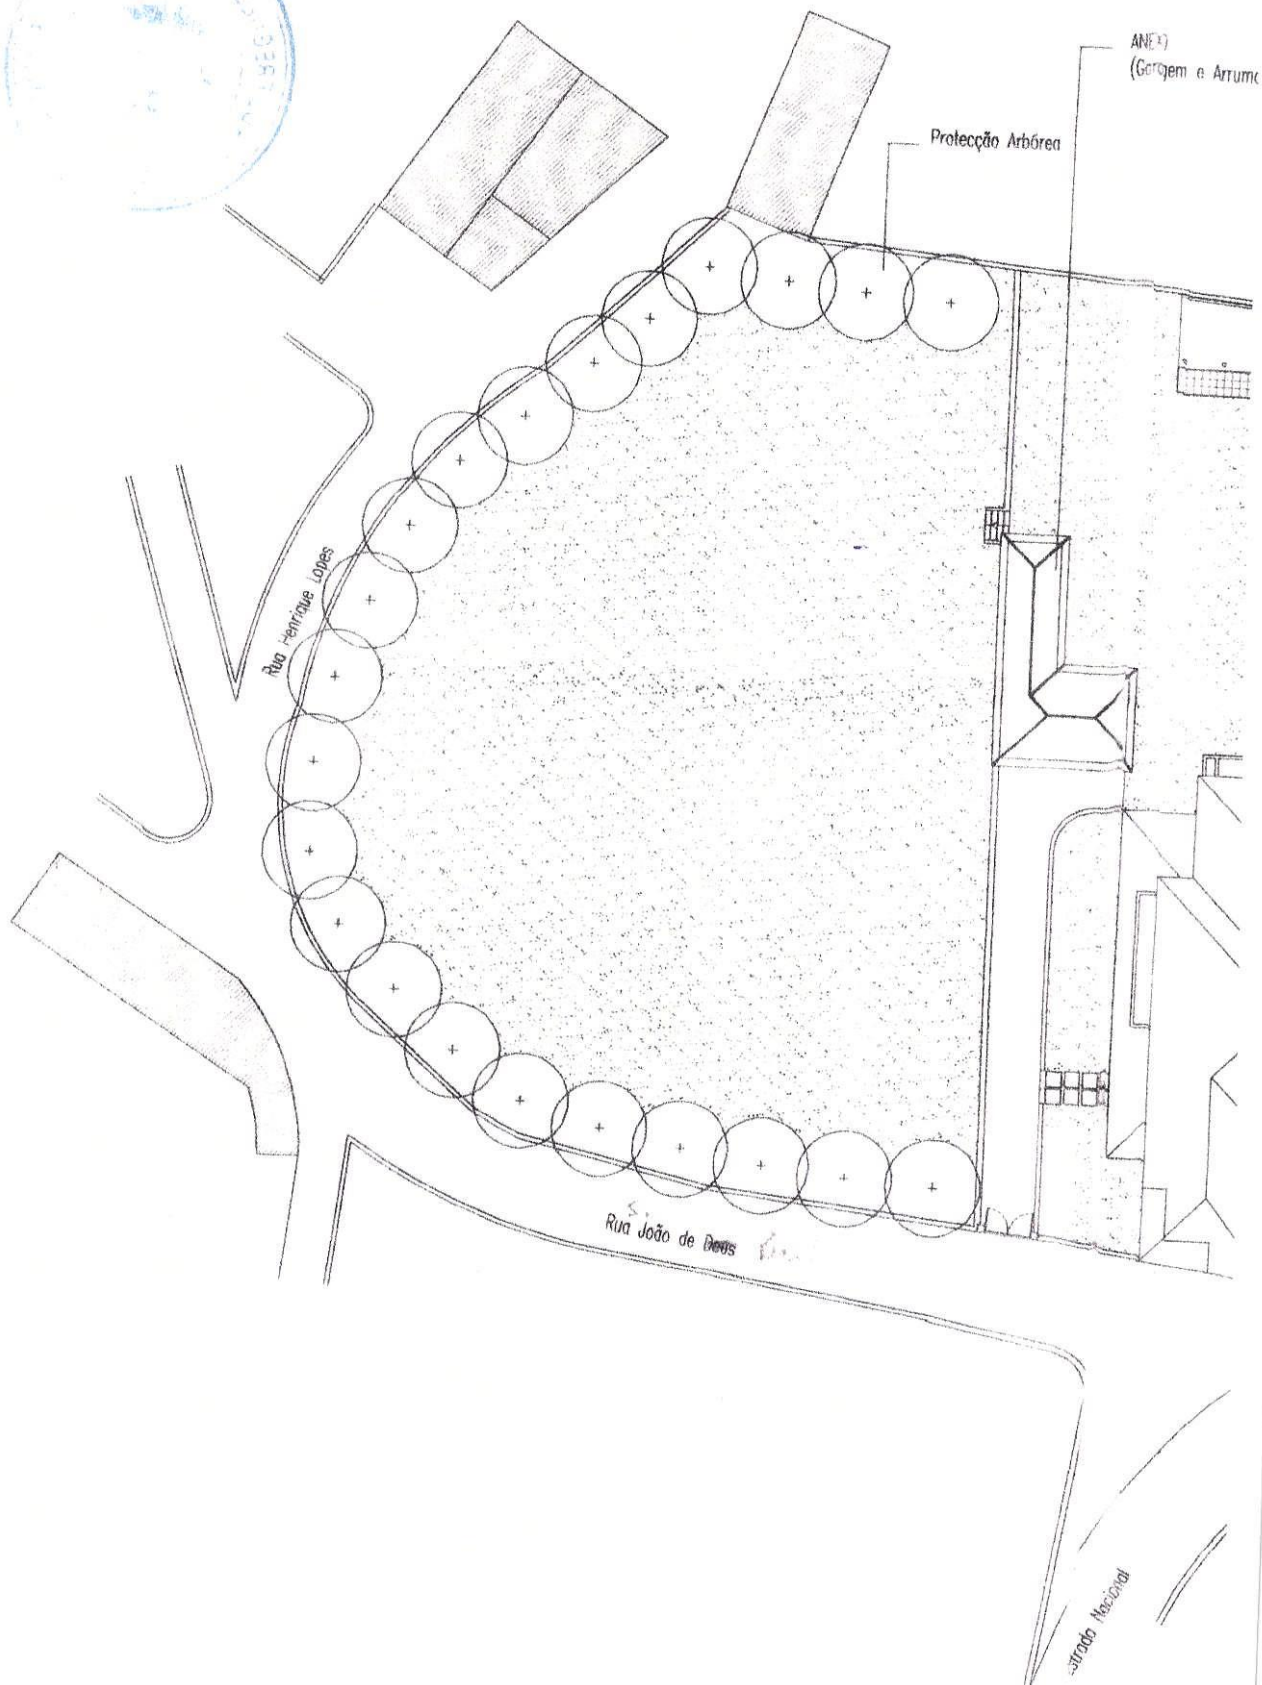

E₃

33
E₃

Extrada do processo nº 1071/98

em 23-06-03

da Trofa, 10/10/2023

chepe civis

Paulo Brito

3387