


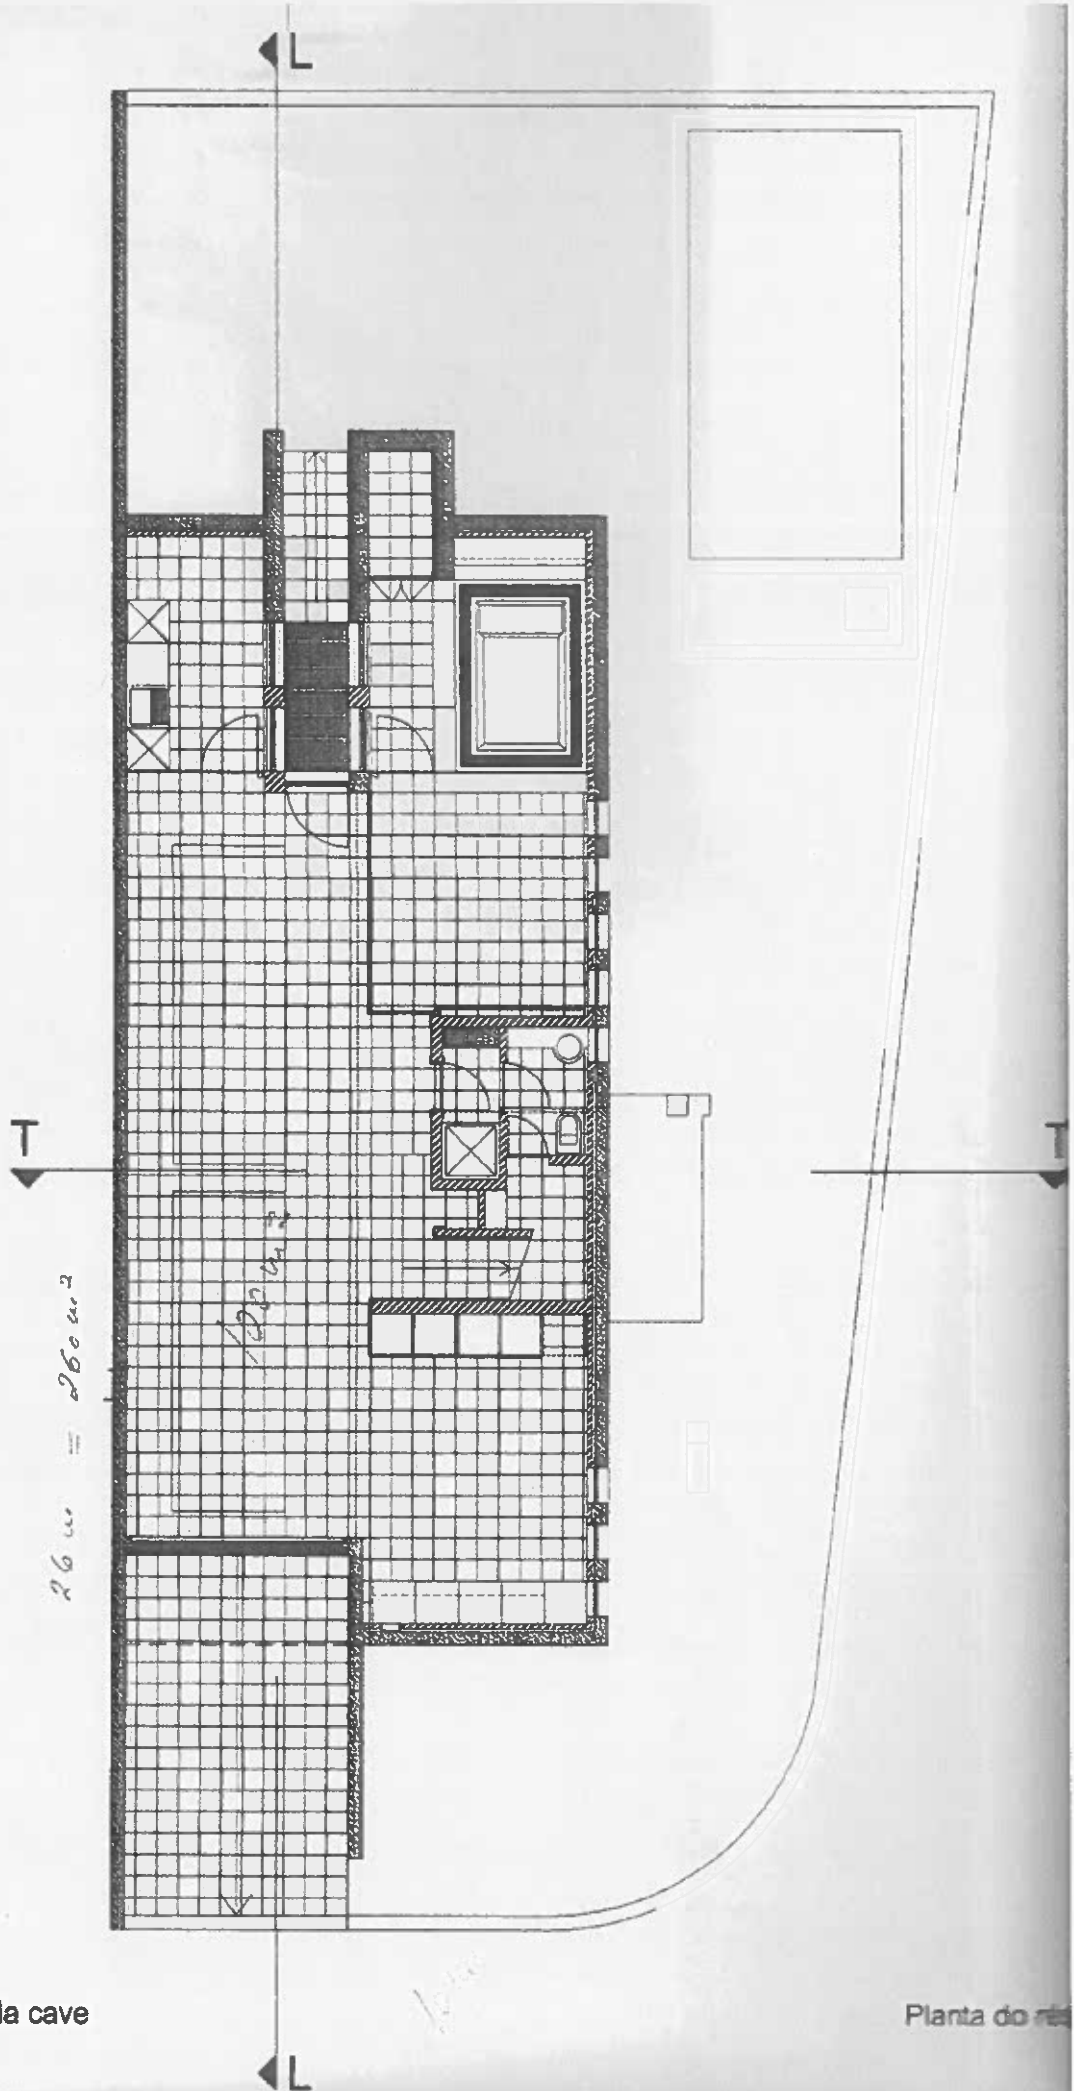



Planta da cave


Planta do res


Planta do rés do chão

Planta do a

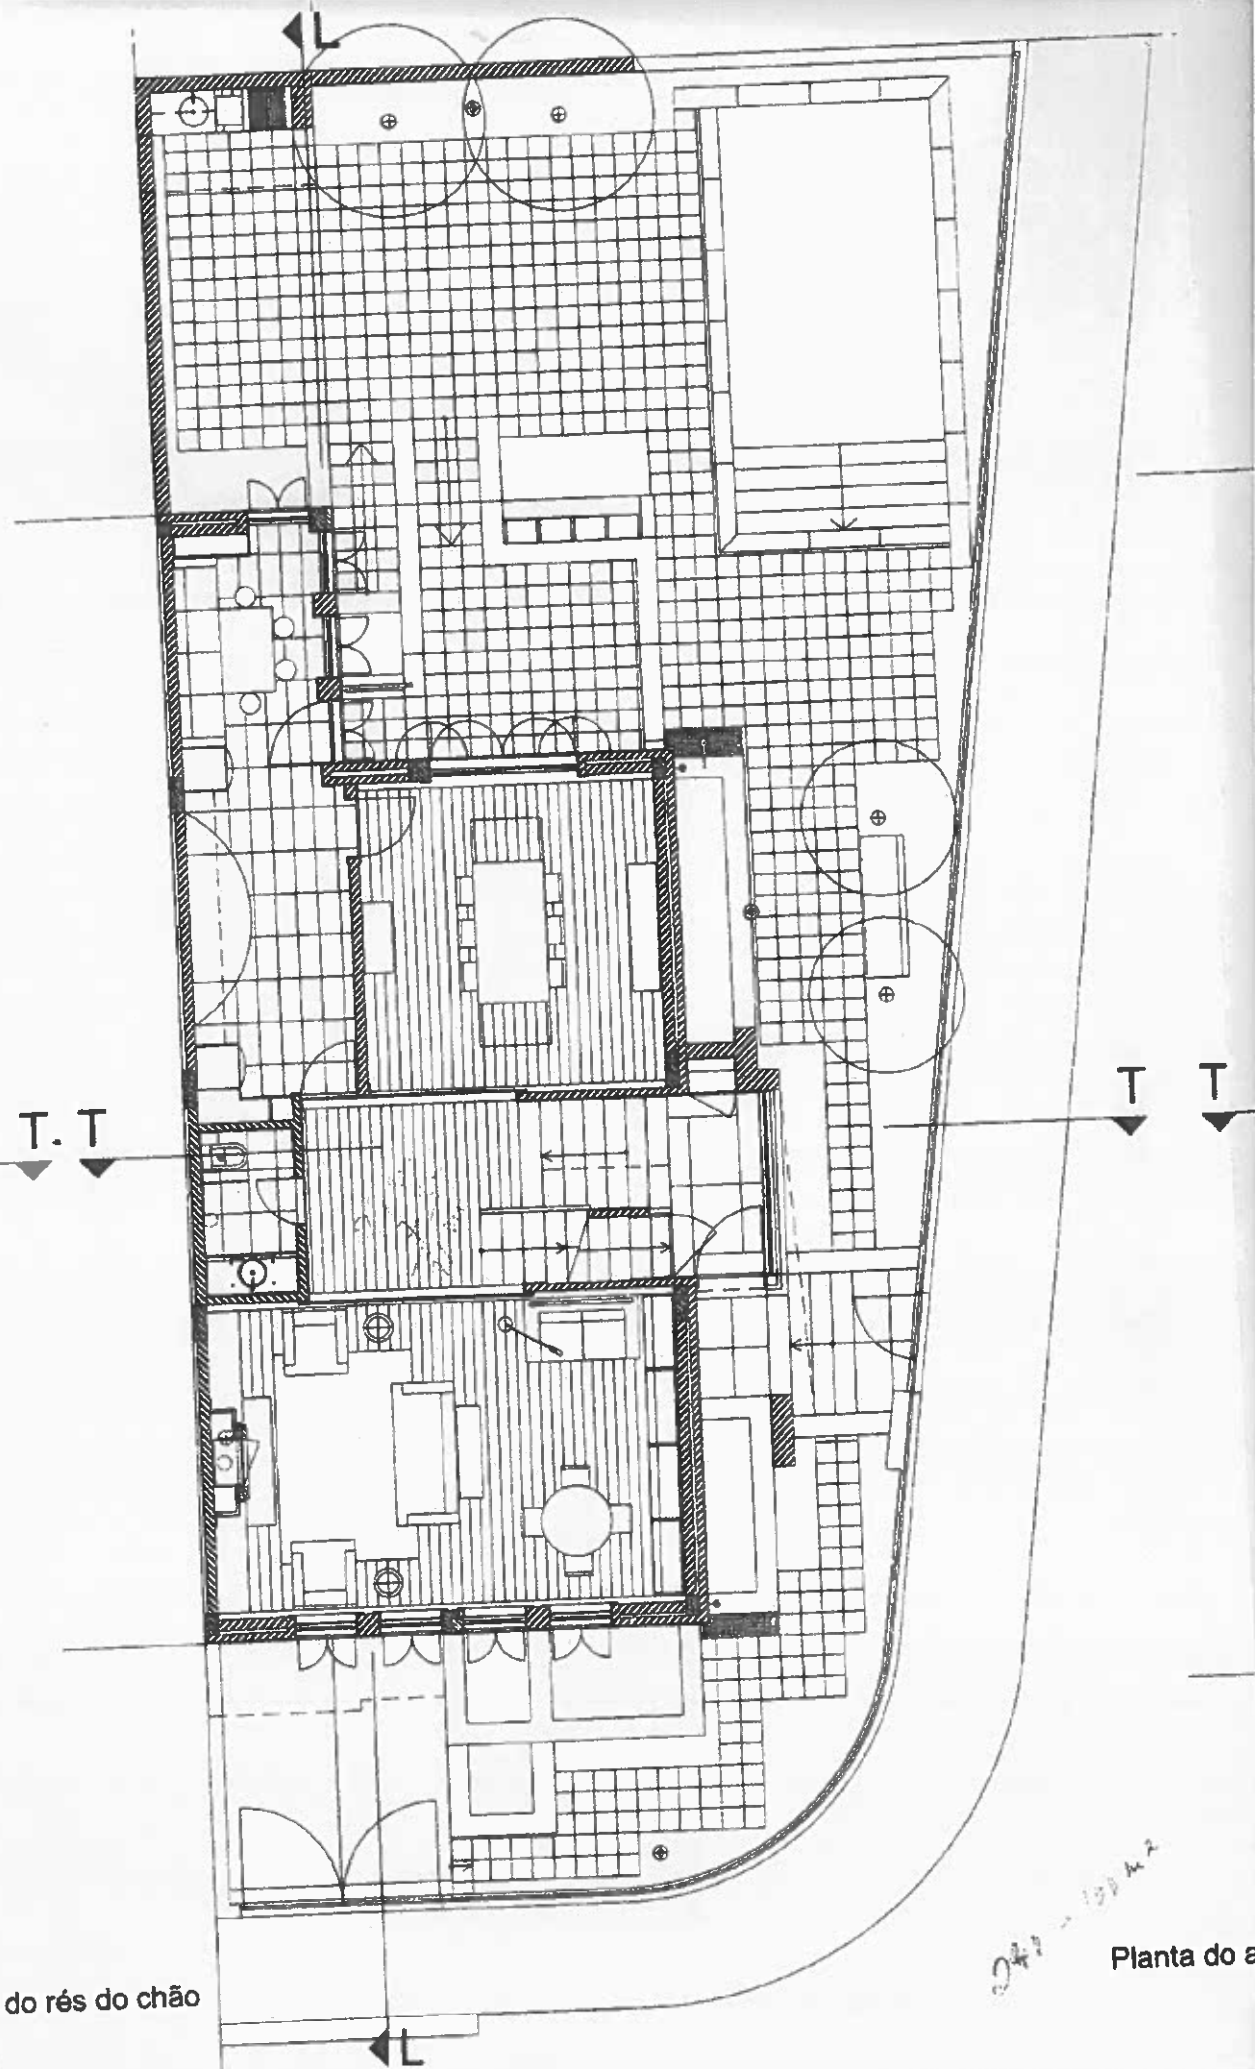

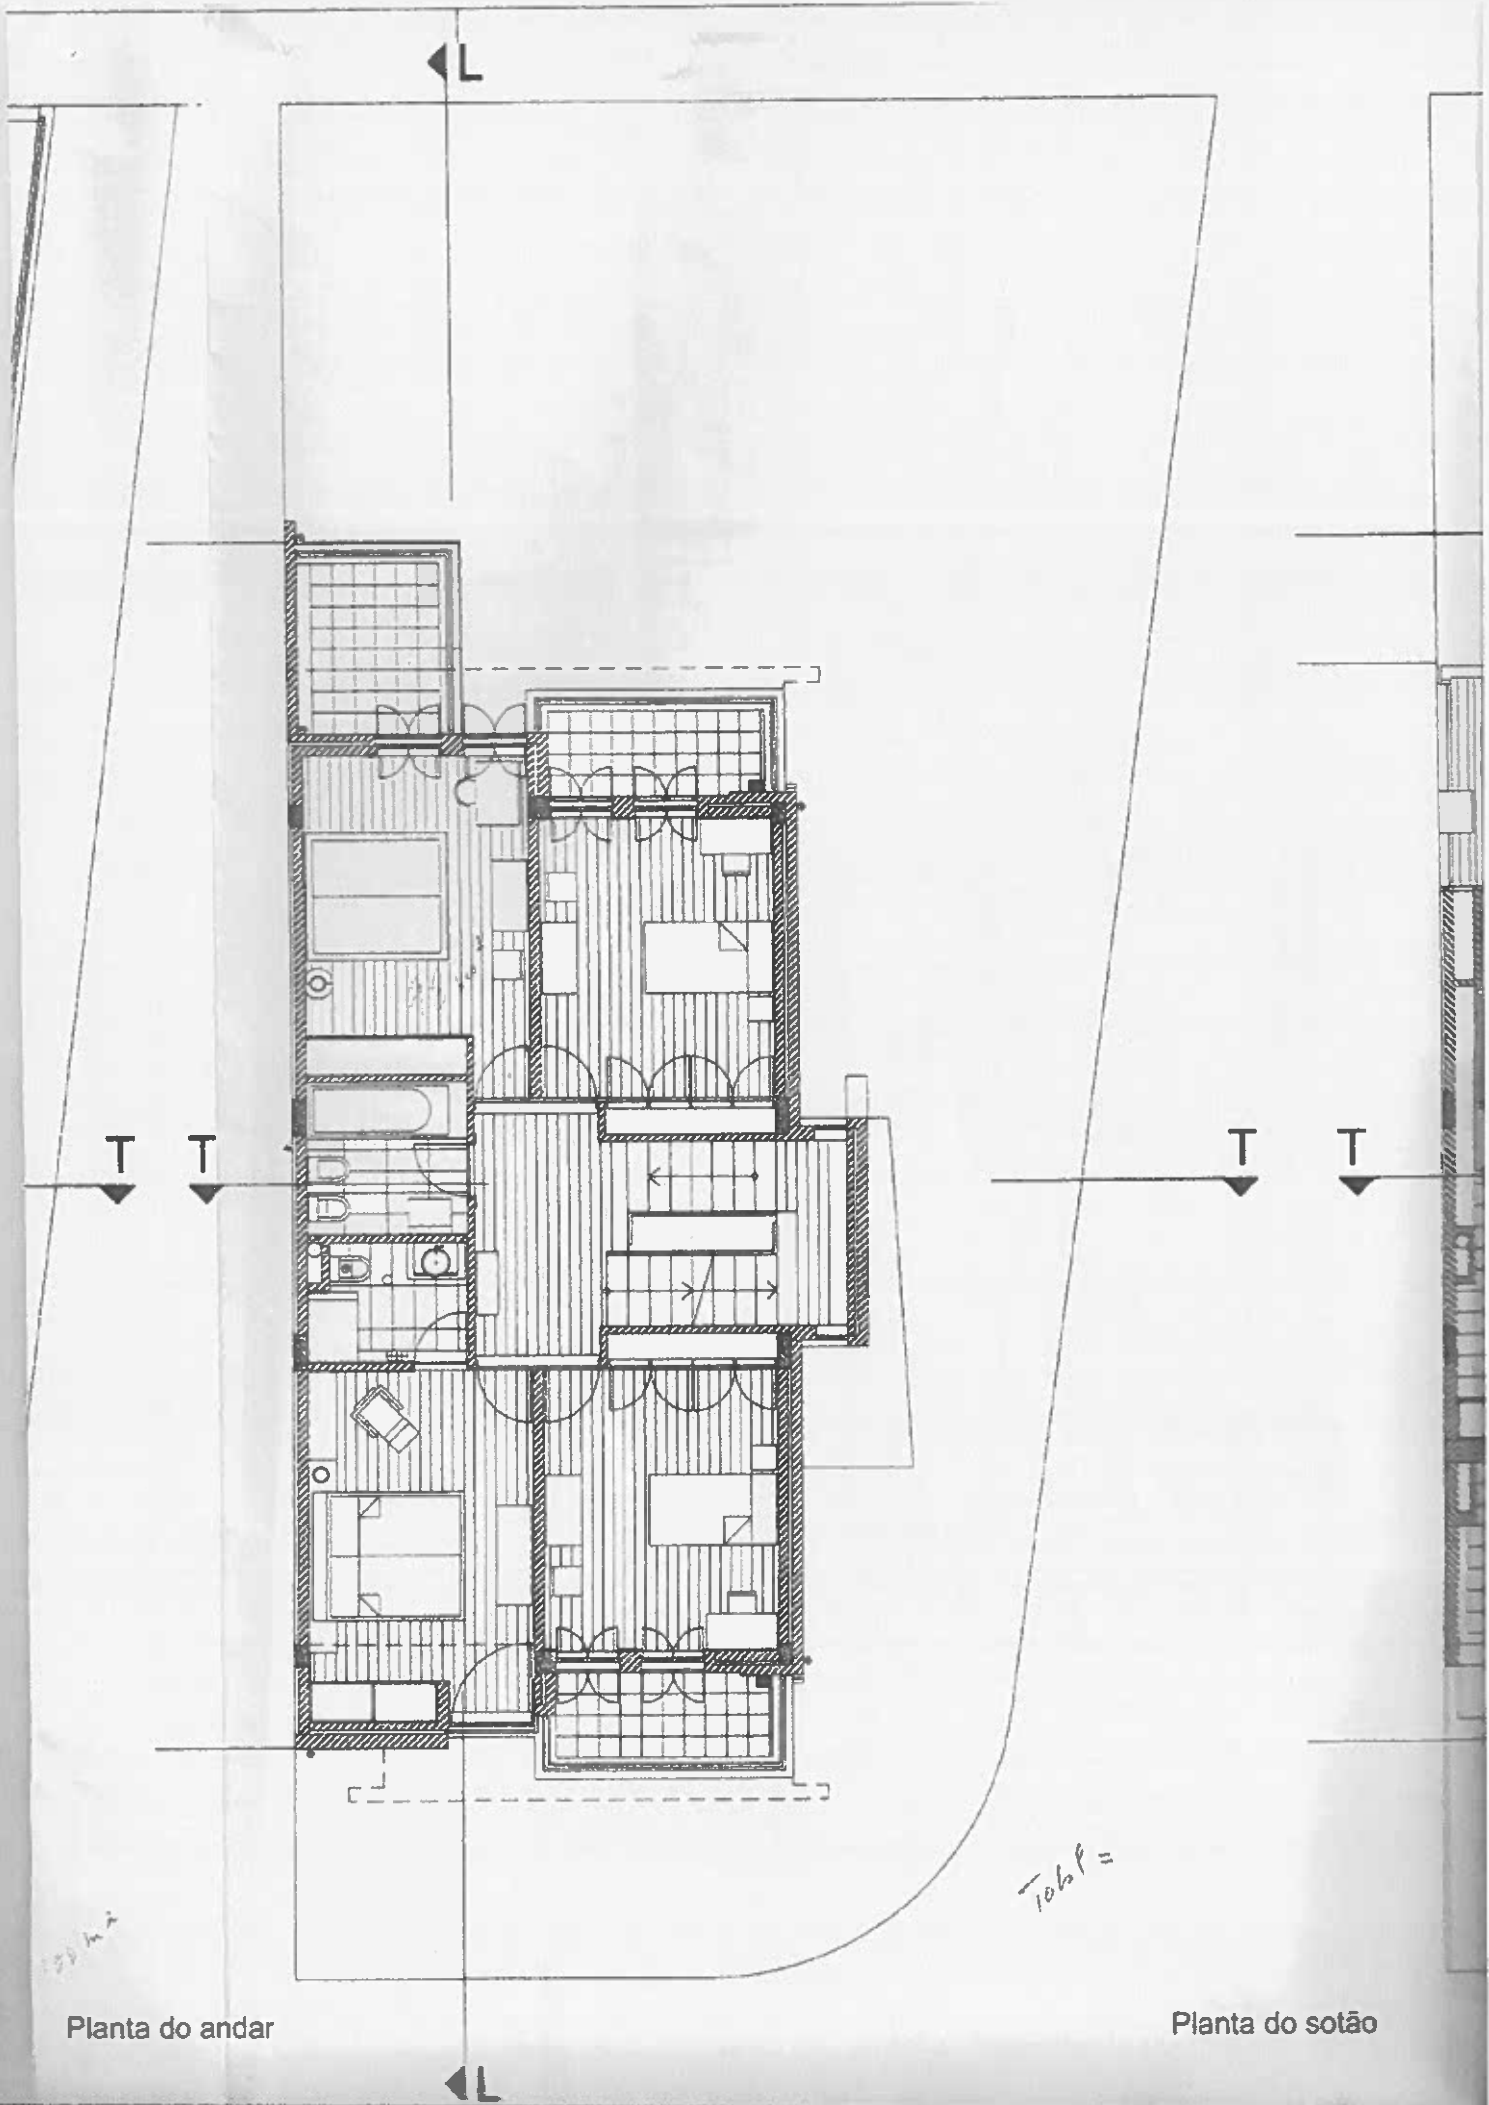

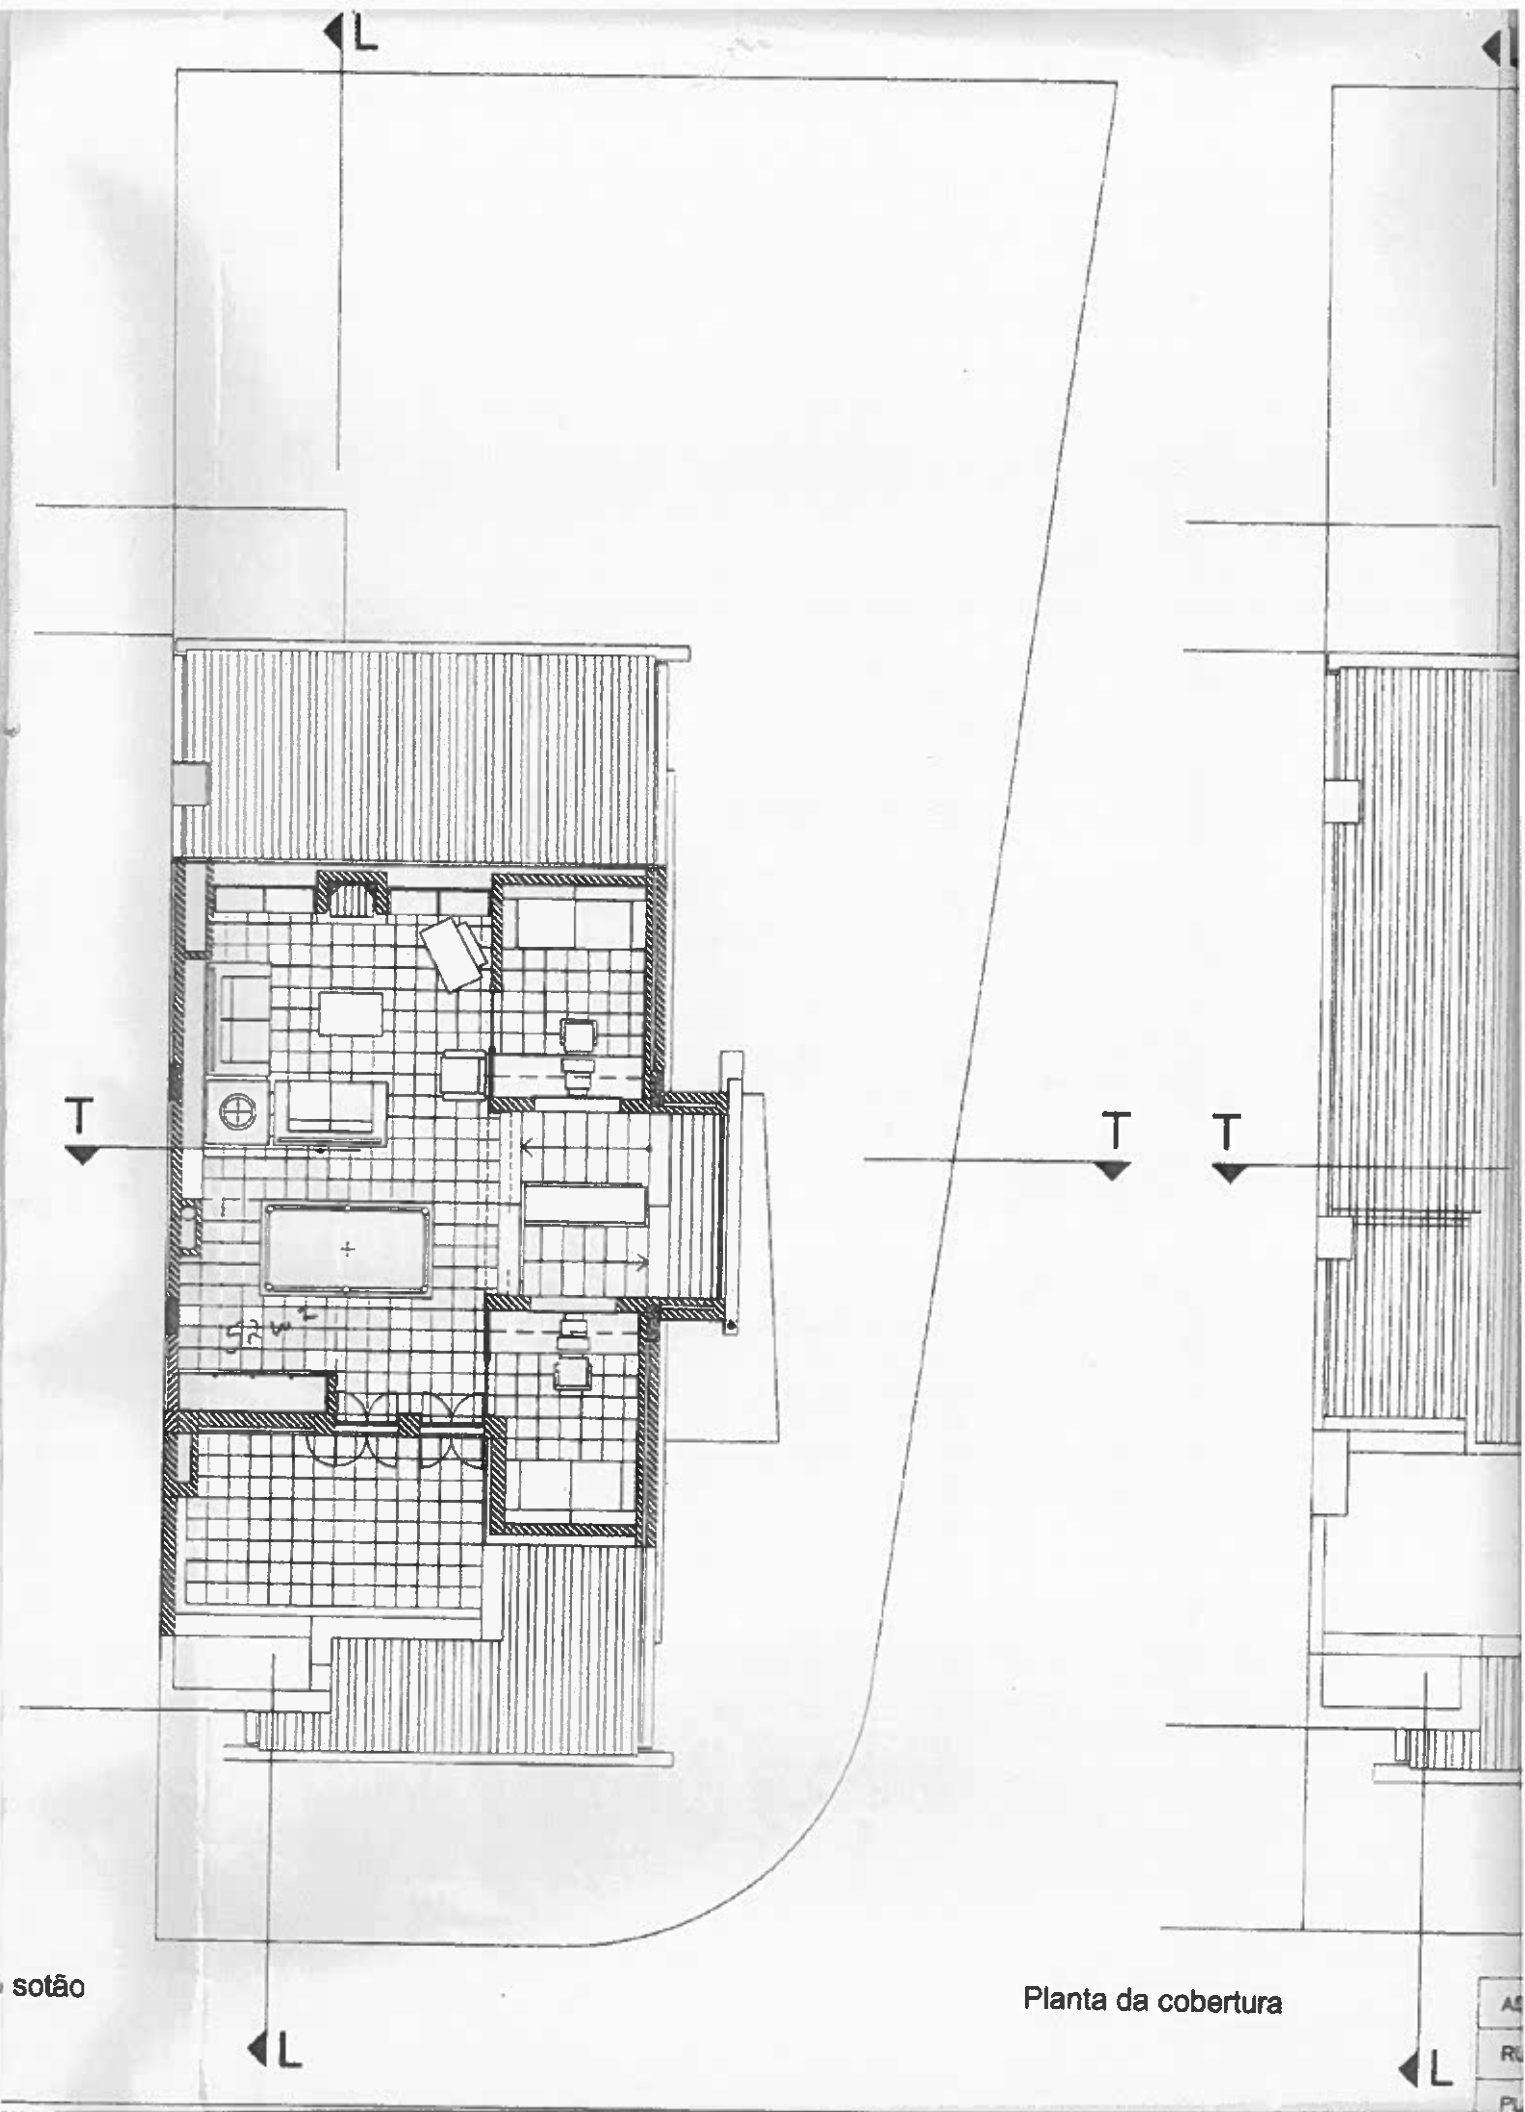

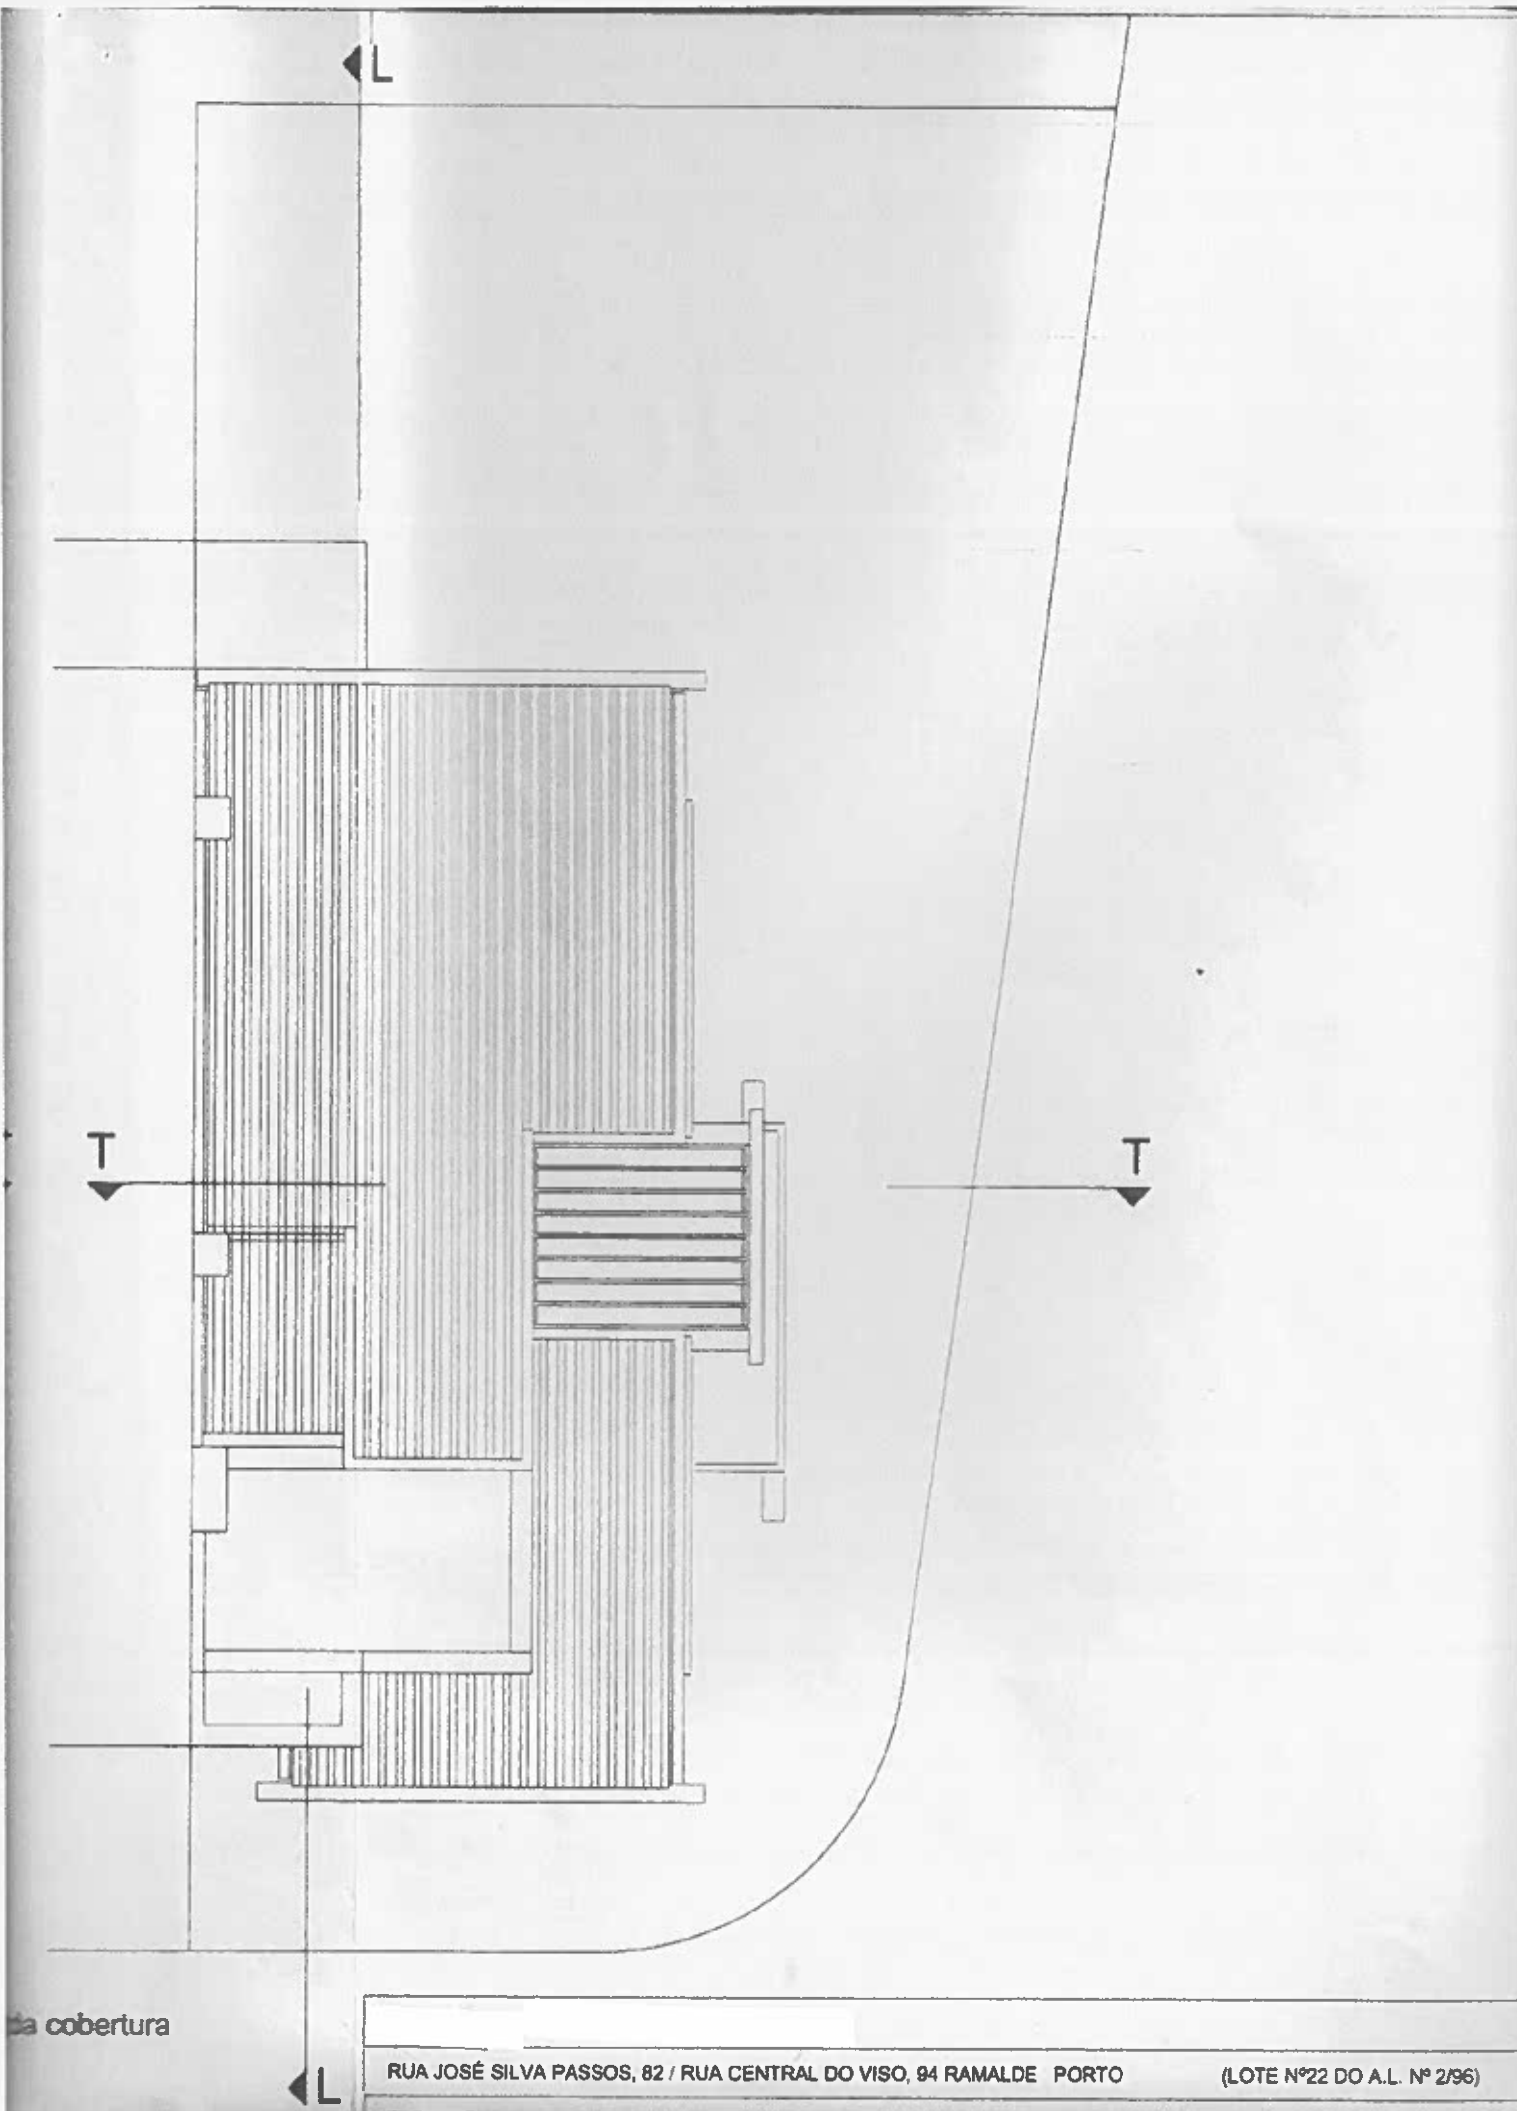


da cobertura



RUA JOSÉ SILVA PASSOS, 82 / RUA CENTRAL DO VISO, 94 RAMALDE PORTO


(LOTE Nº22 DO A.L. Nº 2/96)




alçado norte

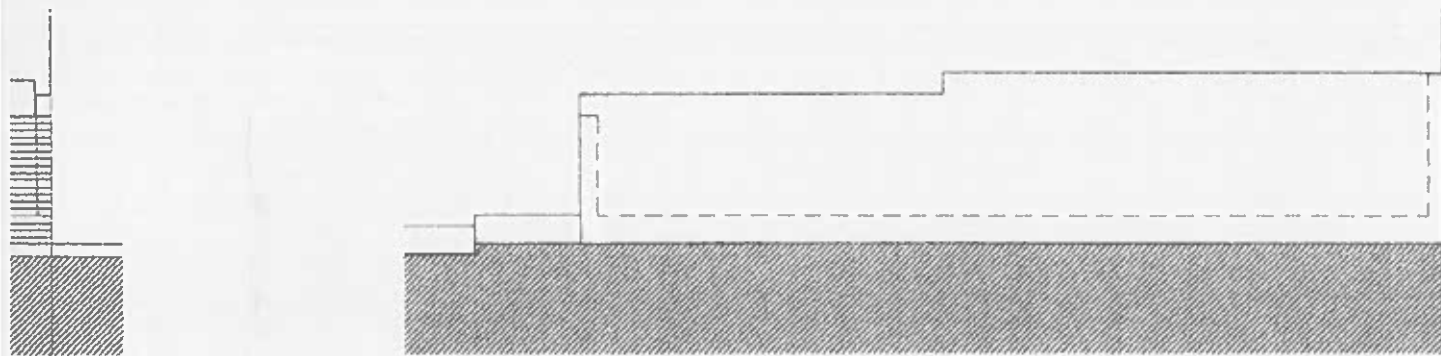

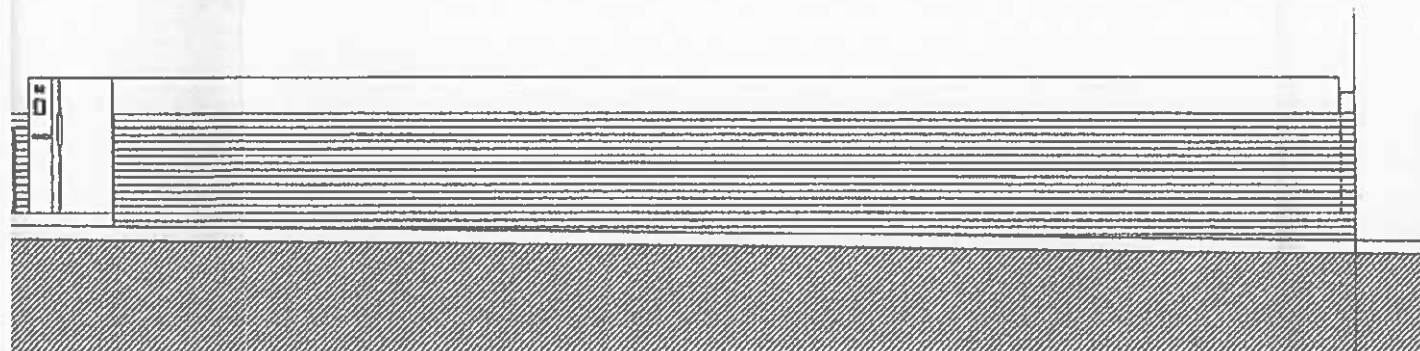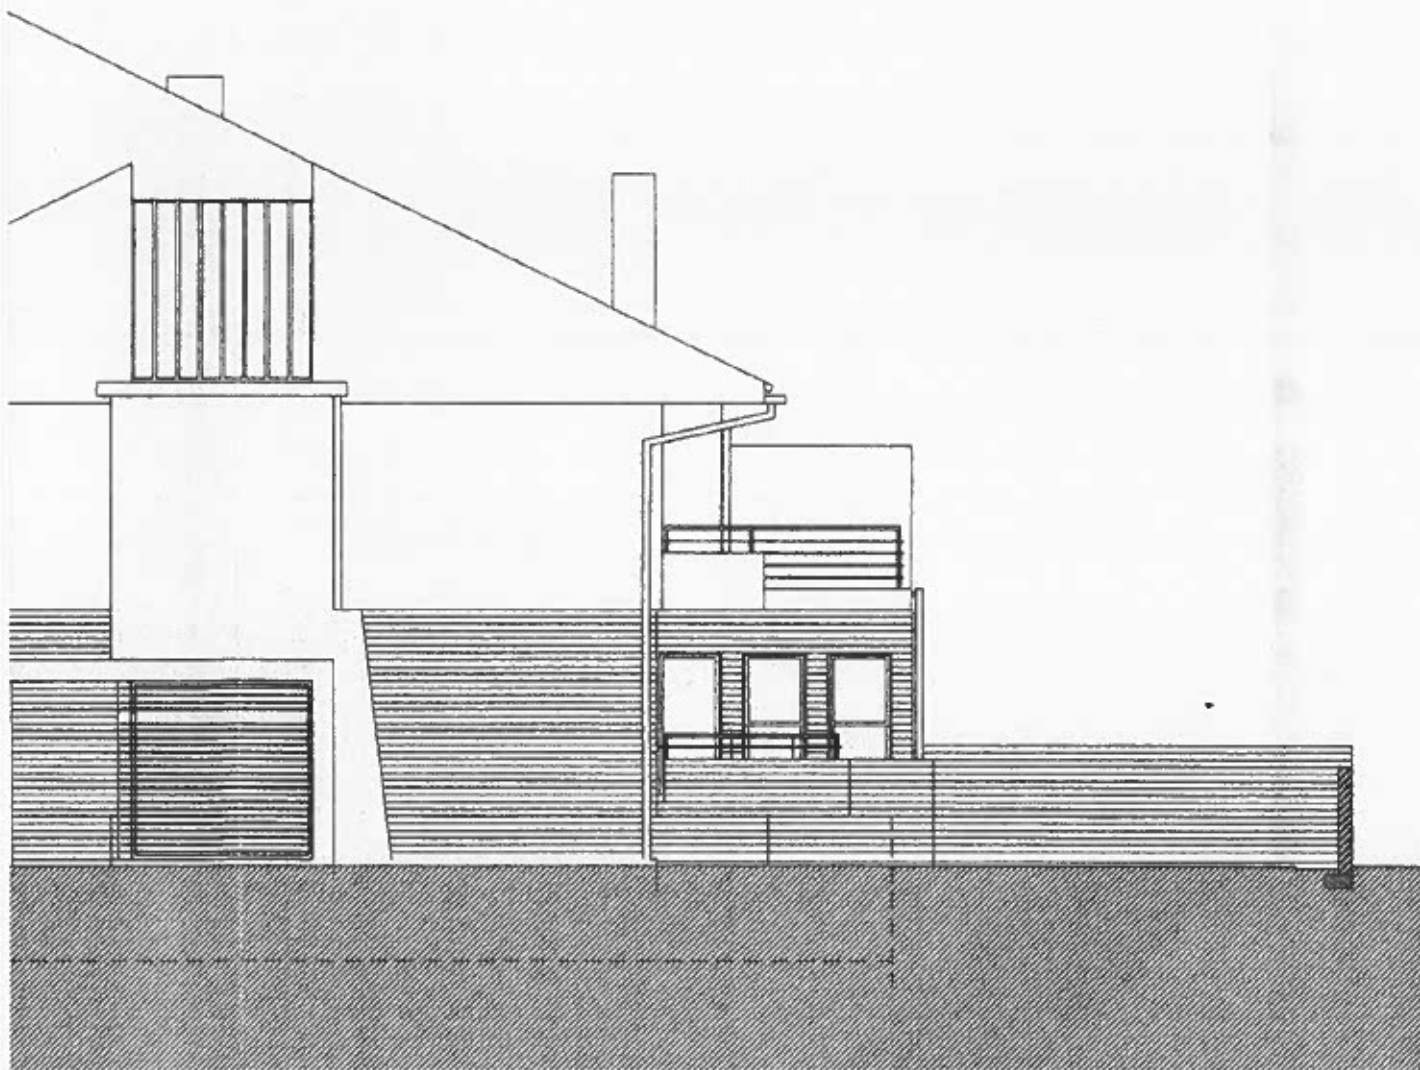

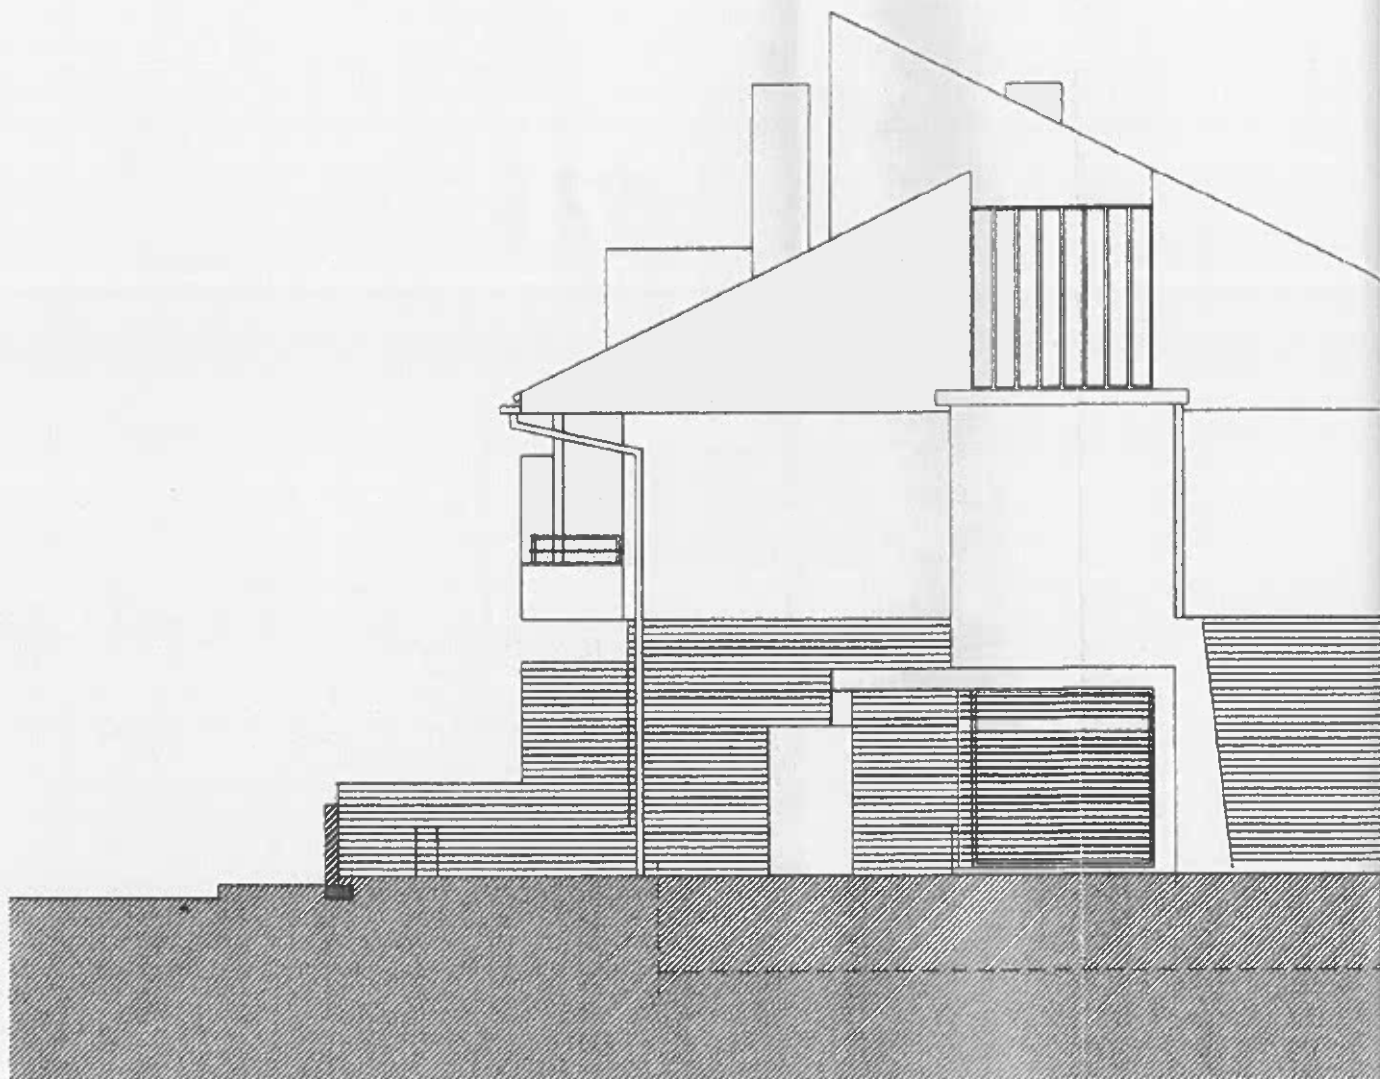


alçado nascente

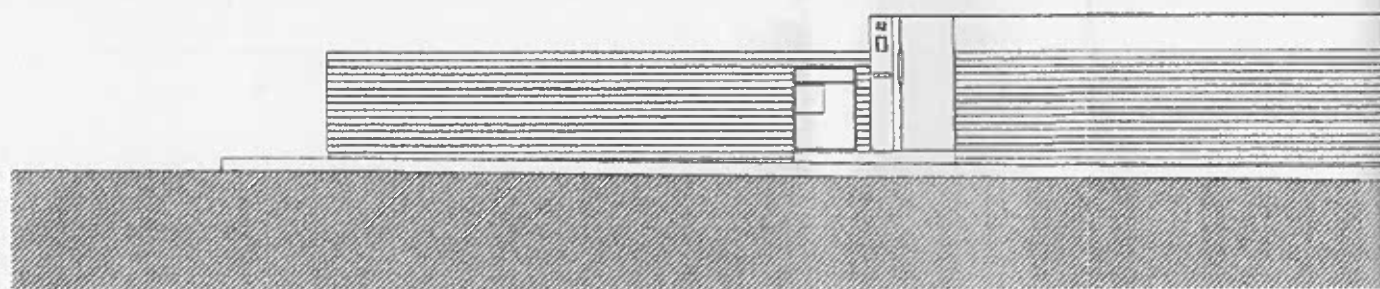


muro de vedação exterior



alçado sul

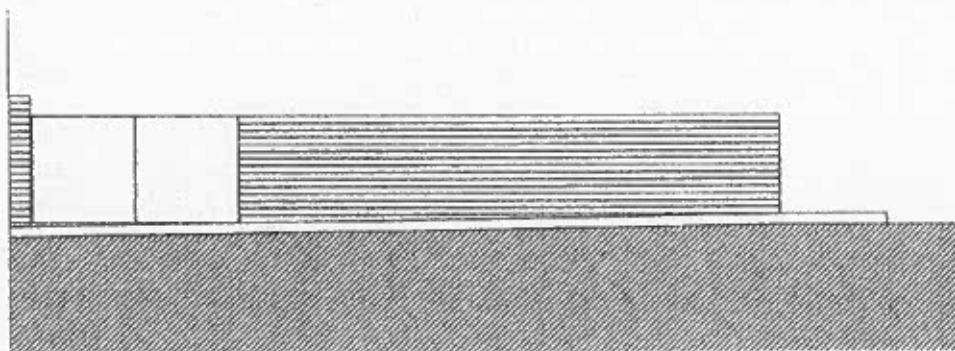

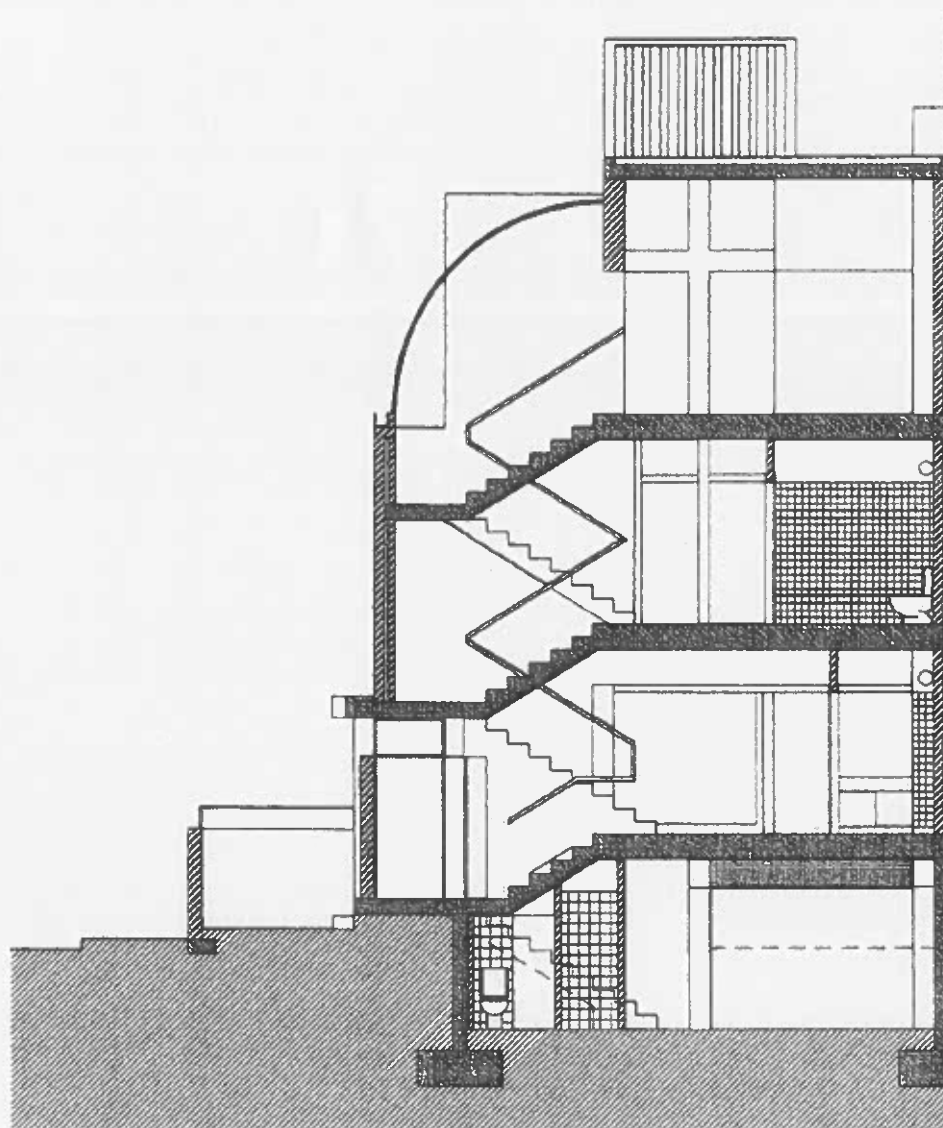

corte transversal

			1:100
RUA JOSÉ SILVA PASSOS Nº82 / RUA CENTRAL DO VISO Nº94 RAMALDE PORTO (LOTE Nº22 DO A.L. Nº2/96)			2
ALÇADOS E CORTES			