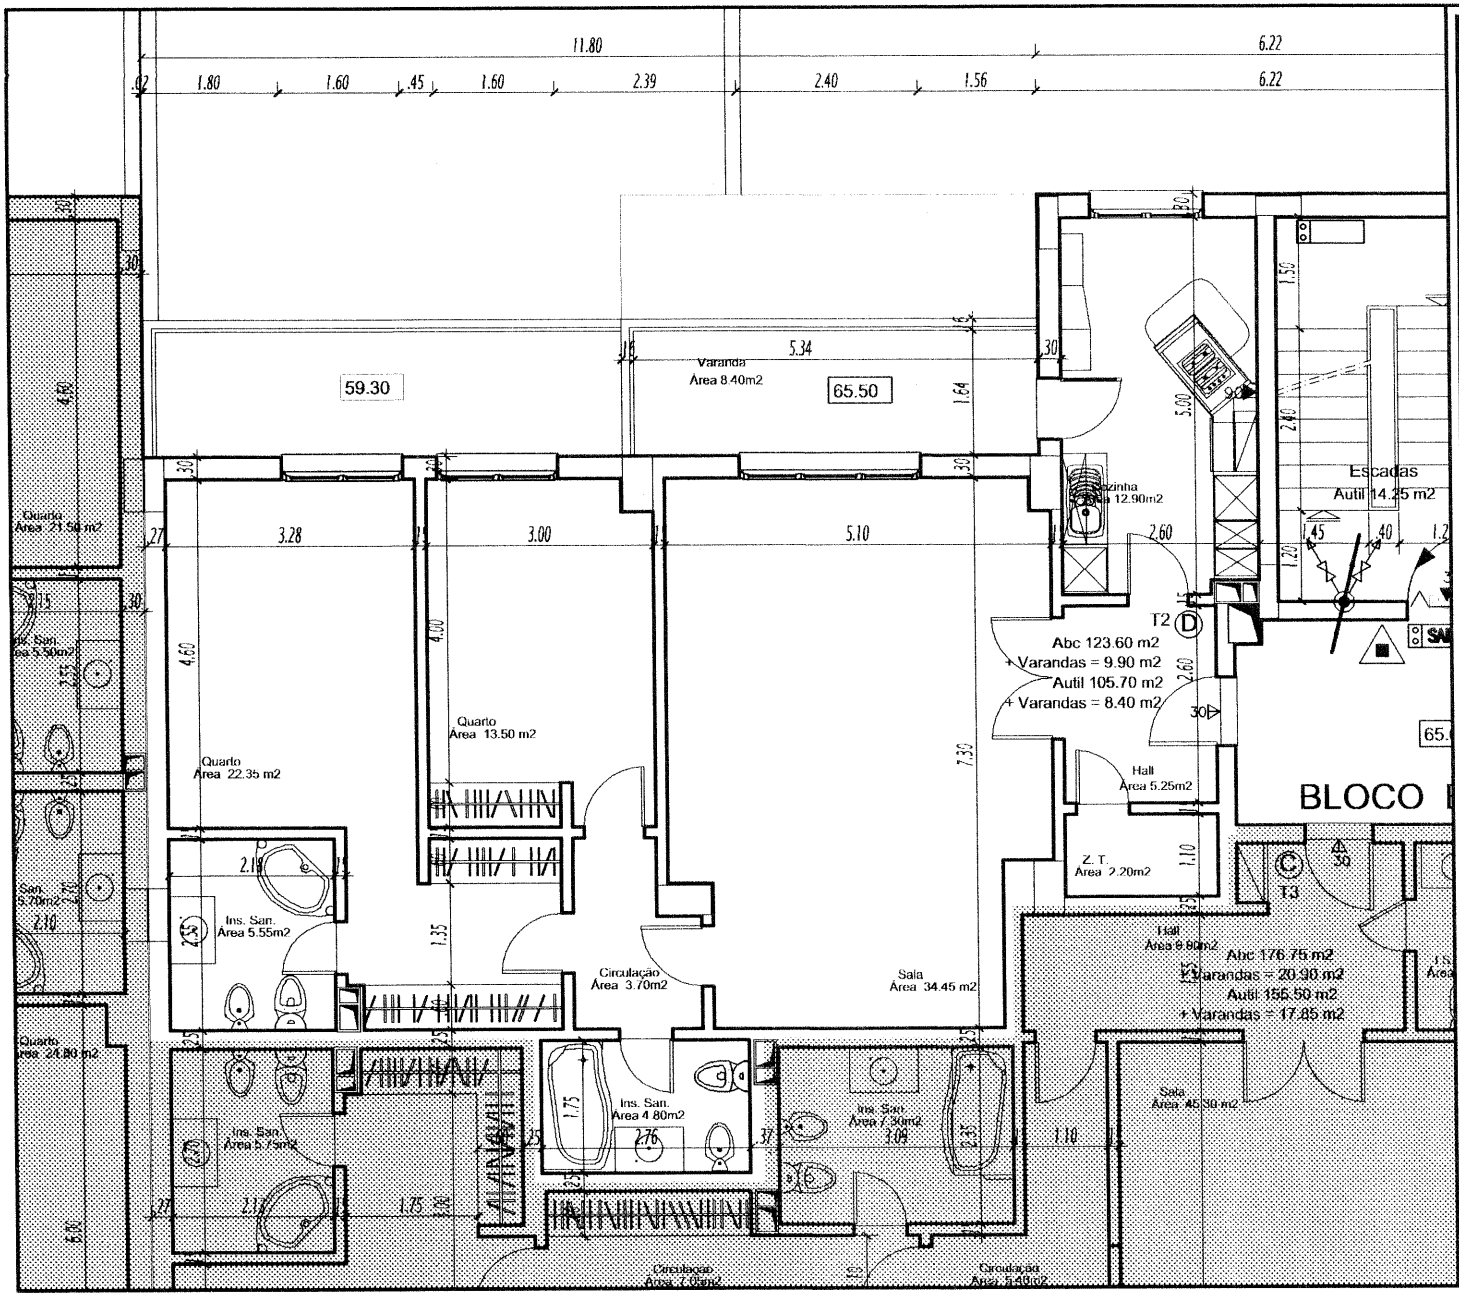


ANEXO 7

FILIPE SAALFELD REIS
arquitecto
inscrito na O.A. com o nº 1402

Escala: 1:100

Data: MARÇO 2005

Substitui o desenho nº 7 de Maio de 2003

Substituído em ____/____/____

Desenho nº 09

PROJECTO DE LICENCIAMENTO

TELAS FINAIS

EDIFICIO DE HABITAÇÃO

Local: EDIFÍCIO 2 – ODIVELAS
Casal da Amorosa

Requerente: MAR DA CALIFÓRNIA

Designação: BLOCO B
Planta do piso 3
APARTAMENTO D

ARQUITEAM Ldª.
ARQUITECTURA E.N.10 – Quinta de Santa Maria
Edifício Pratagi – bloco 4 – 2º esqº 2615 ALVERCA
Telef. 21 957 35 92 Fax 21 957 35 93
Email: arquiteam@arquiteam.pt