



Largo Engrácio Carrilho

1º Andar

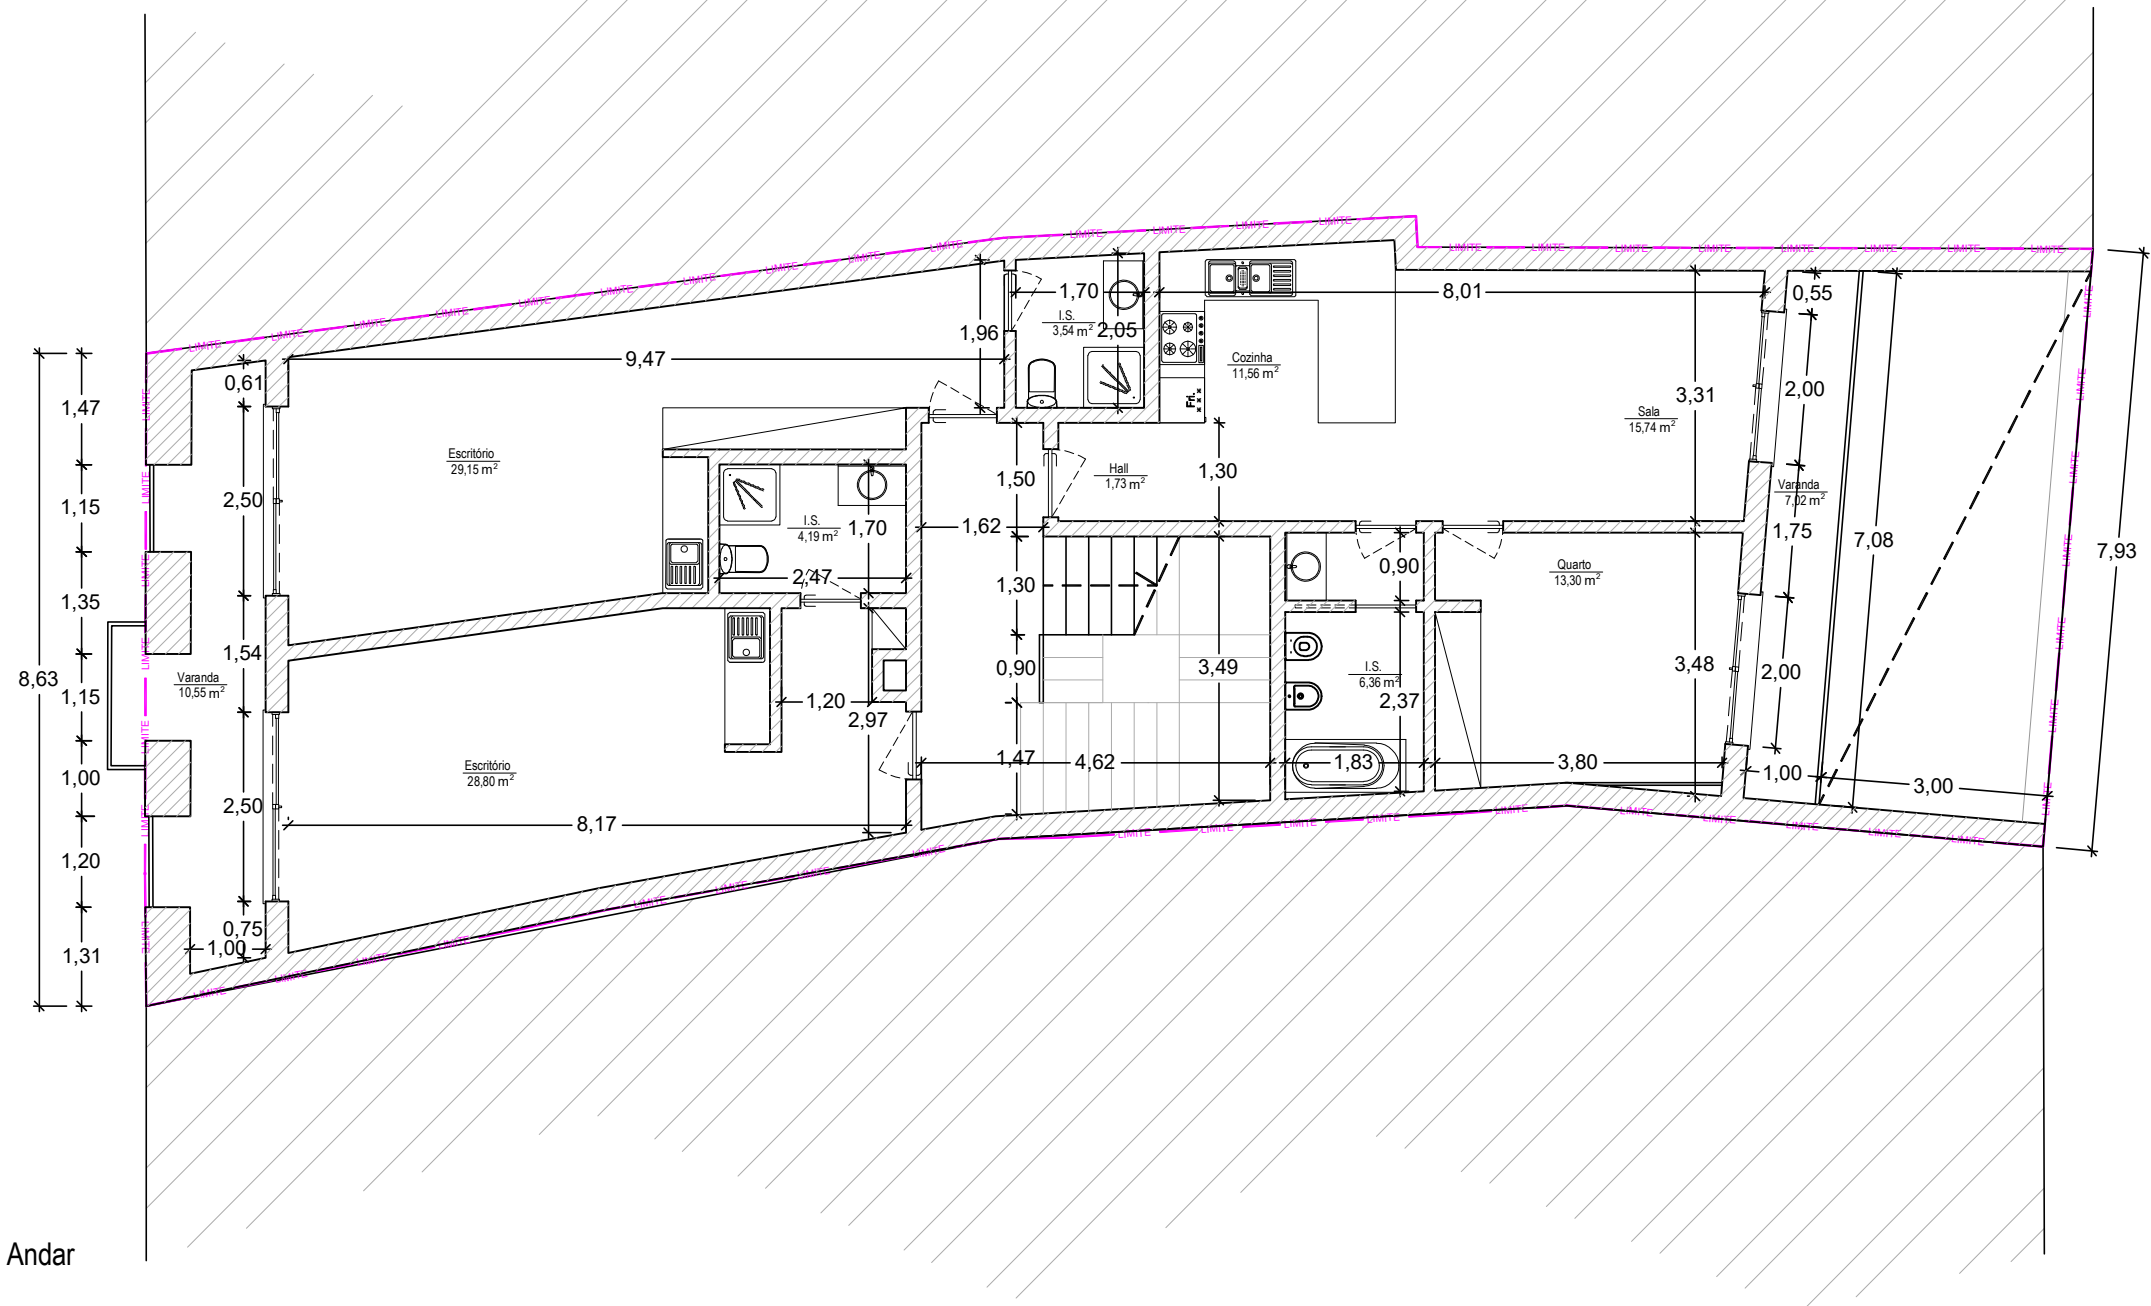

PROPOSTA - COTADA

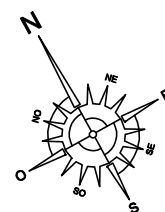

Filipe Seixas Balula

ALTERAÇÃO AO PROJETO DE CONSTRUÇÃO DE EDIFÍCIO - Largo Engrácio Carrilho - Vila Nova de Paiva			
Requerente : Augusto dos Santos Almeida			
Projeto : ARQUITETURA			
Desenho : Planta do 1º Andar - Serviços			Arquiteta: Barbara Gomes
Filipe Balula - Projectos de Engenharia Estrada de Ramalhosa, Lote 3-B, Rio de Loba, Viseu		e-mail: filipebalula@gmail.com Tel: 914 215 264	Data : Outubro 2020
		Escala : 1/100	Desenho nº : 16