


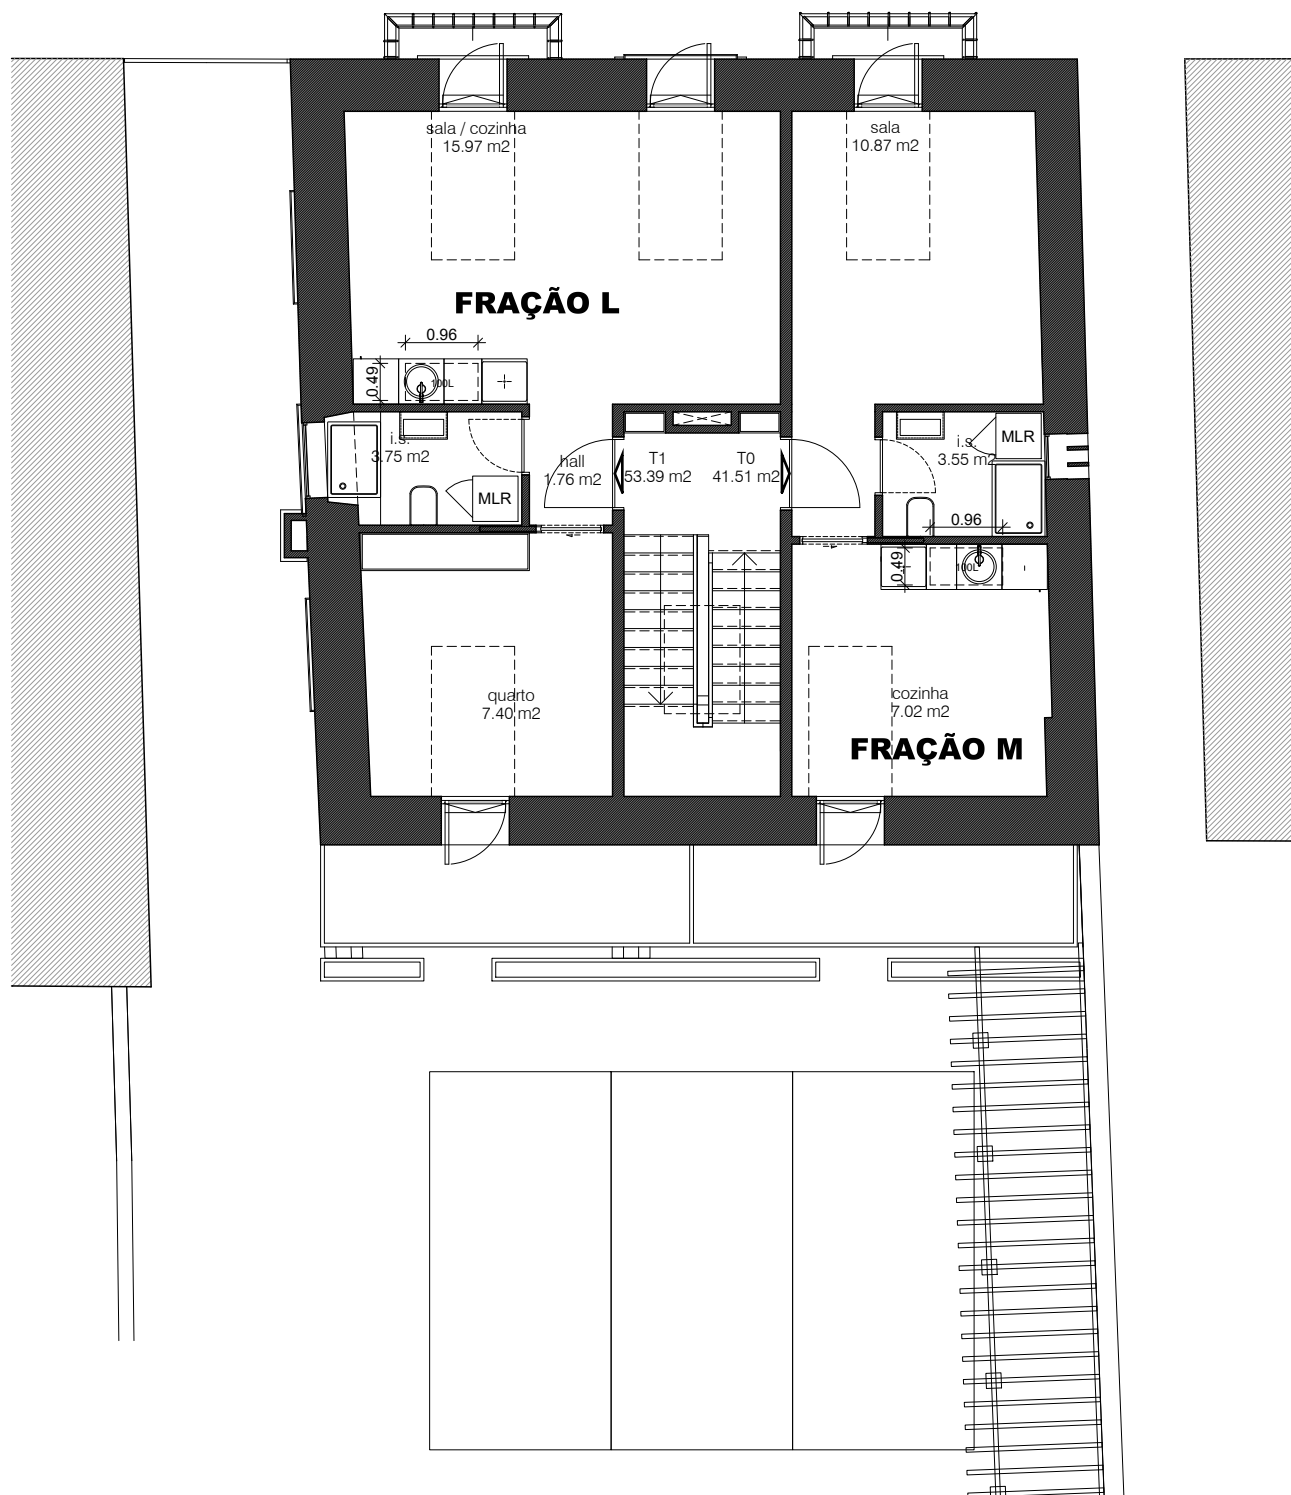

Estudos de Arquitectura e Urbanismo, Lda
Rua Carlos Seixas 191 - R/C
3030-177 Coimbra - Portugal
T (+351) 239 406 620
(chamada para a rede fixa nacional)
www.plarq.com | plarq@plarq.com

FRAÇÃO _ _ FTH-PD-R00

FRAÇÕES L_M

RUA ALEXANDRE HERCULANO, 23, COIMBRA

PLANTA DO SÓTÃO - EDIFÍCIO PRINCIPAL | ESCALA 1:100