


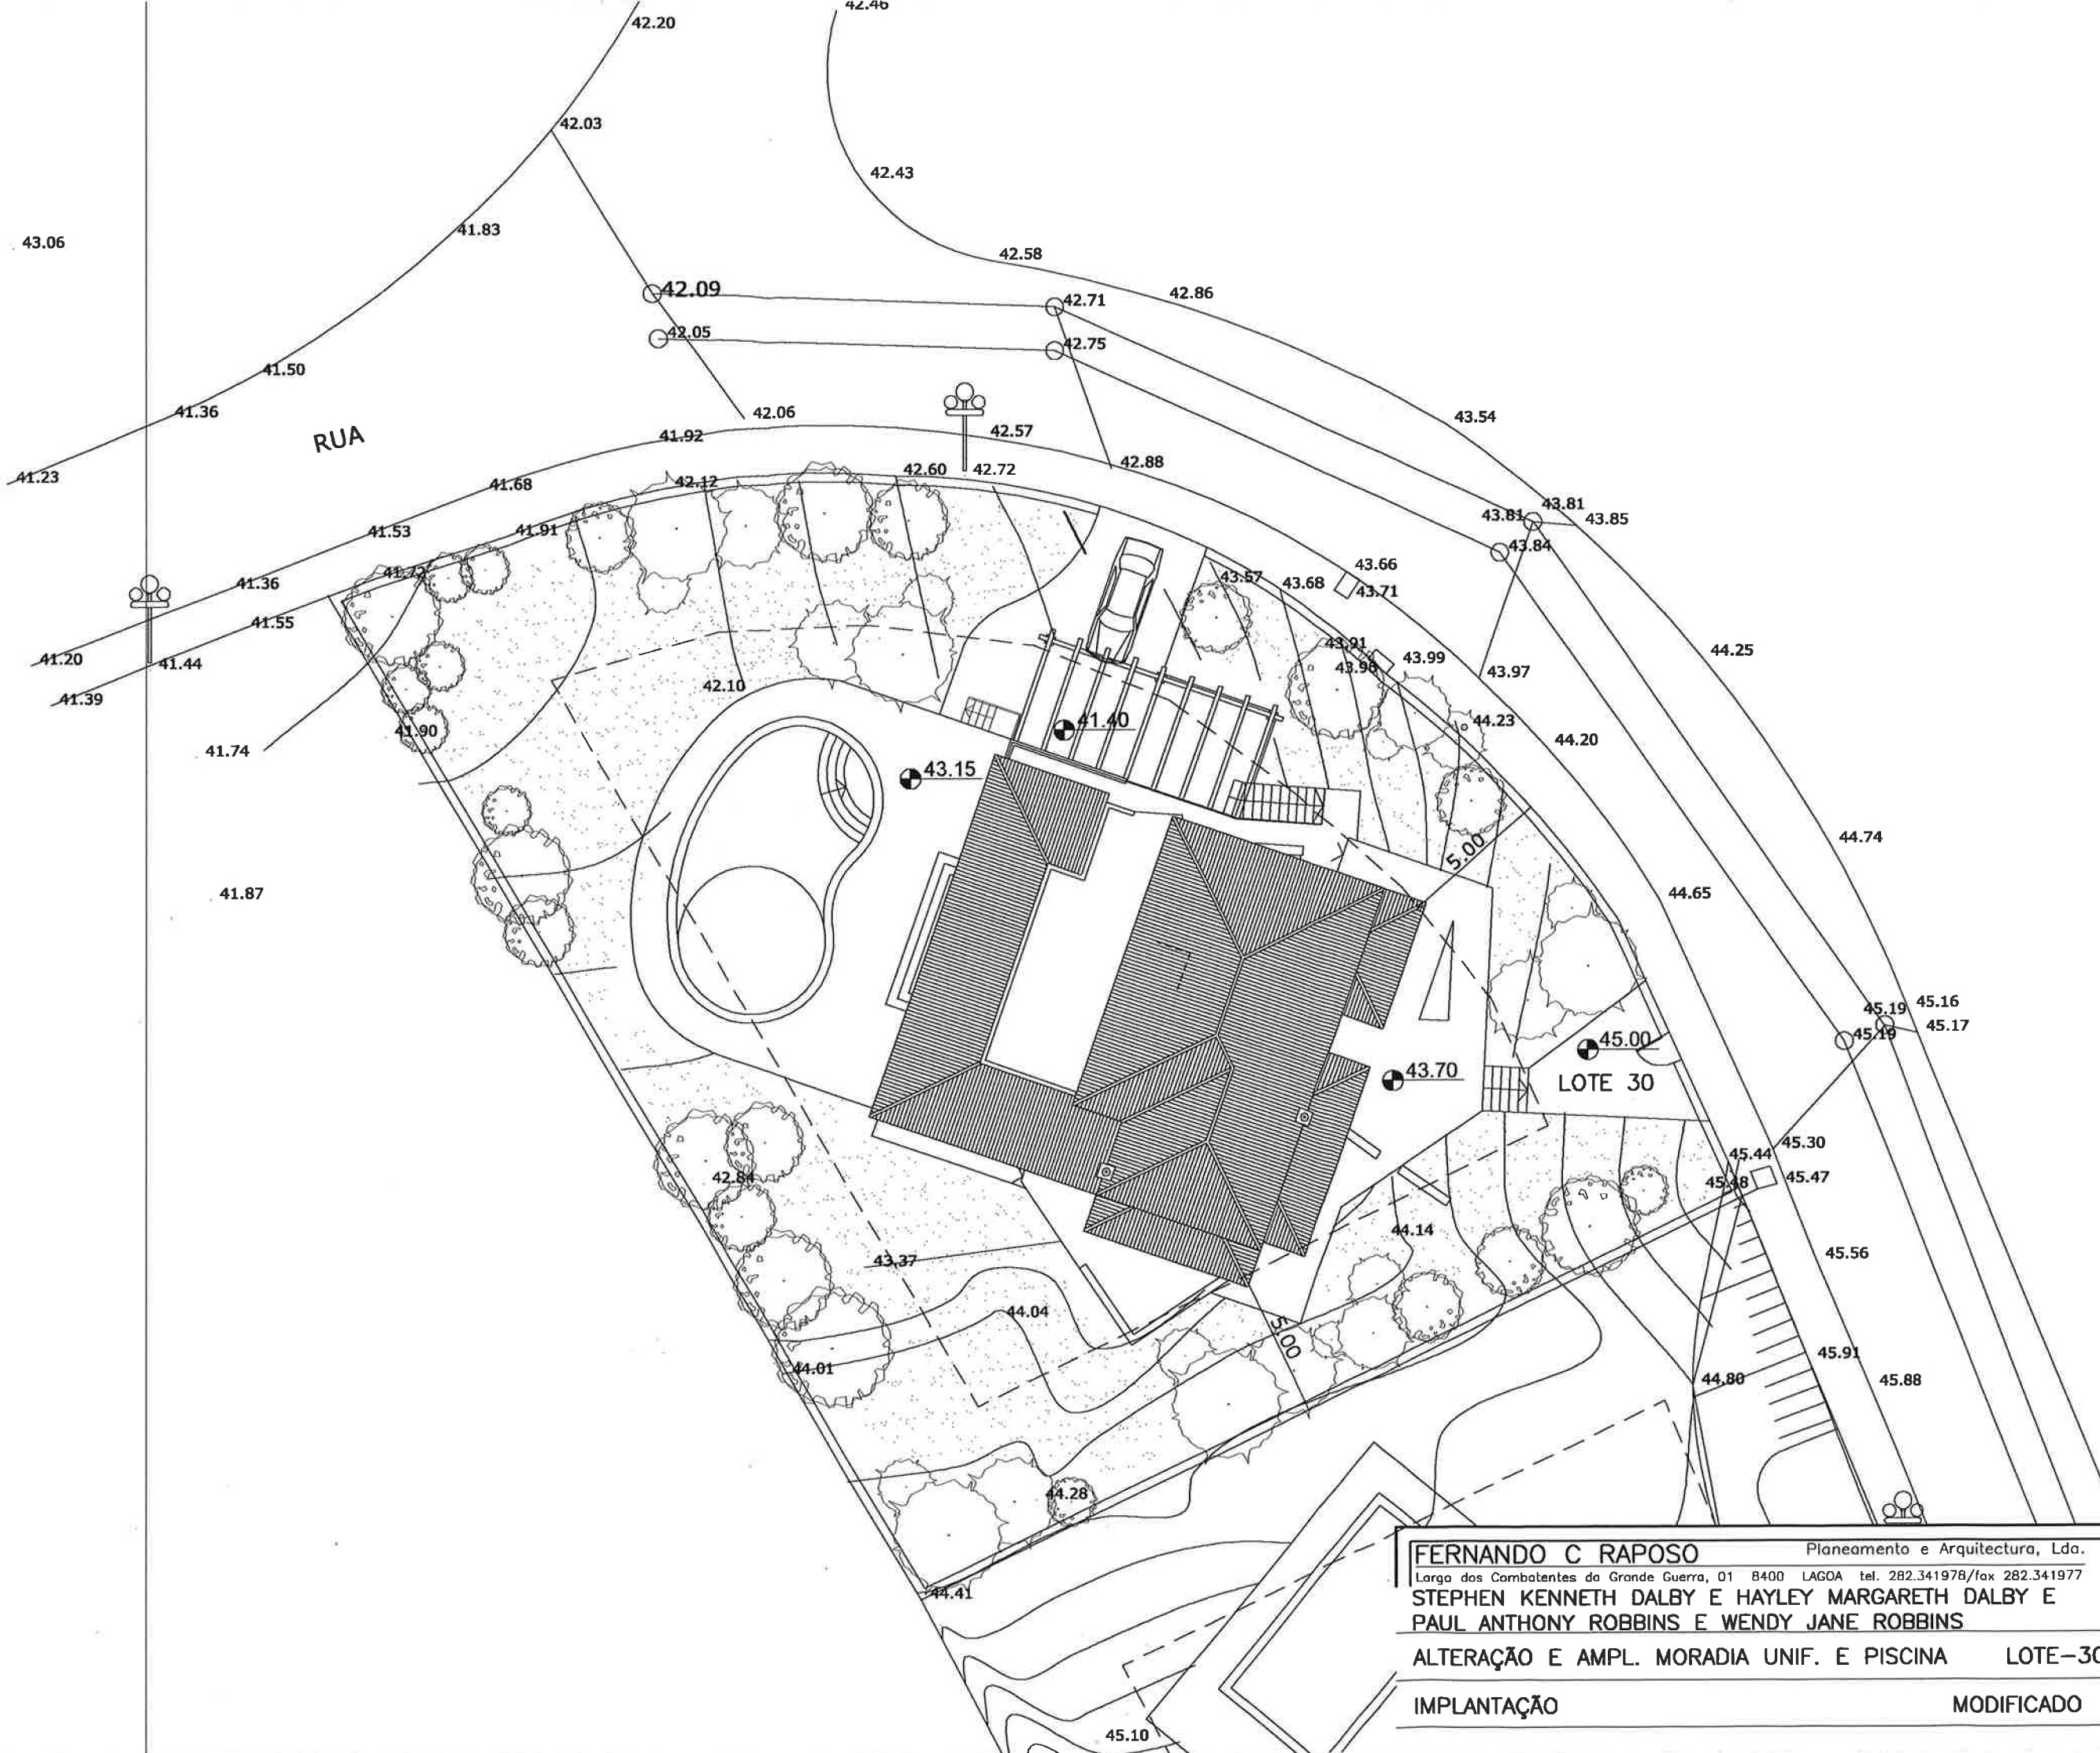

FERNANDO C RAPOSO Planeamento e Arquitectura, Lda.
Largo dos Combatentes da Grande Guerra, 01 8400 LAGOA tel. 282.341978/fax 282.341977
STEPHEN KENNETH DALBY E HAYLEY MARGARETH DALBY E
PAUL ANTHONY ROBBINS E WENDY JANE ROBBINS
ALTERAÇÃO E AMPL. MORADIA UNIF. E PISCINA LOTE-30
IMPLANTAÇÃO MODIFICADO

arquitecto coordenador
FERNANDO RAPOSO
desenhou
BEATRIZ DUARTE
projecto n.
PA-19/03
data
SET.04
des.n.
escala
1/200
9