

FOTOCÓPIAS AUTENTICADAS

Para os devidos efeitos, certifica-se que a presente fotocópia, composta de 2 folha(s) utilizadas numa só face / ~~frente e verso~~, devidamente rubricada(s) e numerada(s) com o selo branco deste Município, é/são cópia(s) extrato(s) autenticada(s) da(s) folha(s) n.º(s)

180 - 181
processo n.º 33235 / OCP / relativo à construção sita na

Procede ao Reder Local, N.º
Local/Bairro _____

Freguesia de:

- ☐ Odivelas
- ☐ União das freguesias Ramada e Caneças
- ☐ União das freguesias Povia de Santo Adrião e Olival Basto
- ☒ União das freguesias Pontinha e Famões

referente(s) a:

- ☐ Projeto aprovado -----
- ☐ Projeto não aprovado -----
- ☒ Telas Finais -----
- ☐ Ficha Técnica de Habitação referente à fração _____
- ☐ Planta de localização -----
- ☐ Outras -----

Município de Odivelas, 12 de Dezembro de 2025 -----

A Coordenadora Técnica do
Setor de Secretaria Central do
Departamento de Gestão e Ordenamento Urbanístico



Ângela Fernandes
(Despacho 25/DGOU/2025)

Nossa Referência Envio 2025/ 5034

Câmara Municipal de Odivelas

Paços do Concelho – Quinta da Memória
Rua Guilherme Gomes Fernandes
2675-372 Odivelas


NIPC 504 293 125

Tel.: 219 320 000 | E-mail: geral@cm-odivelas.pt
www.cm-odivelas.pt

B1


PISO

12
JF

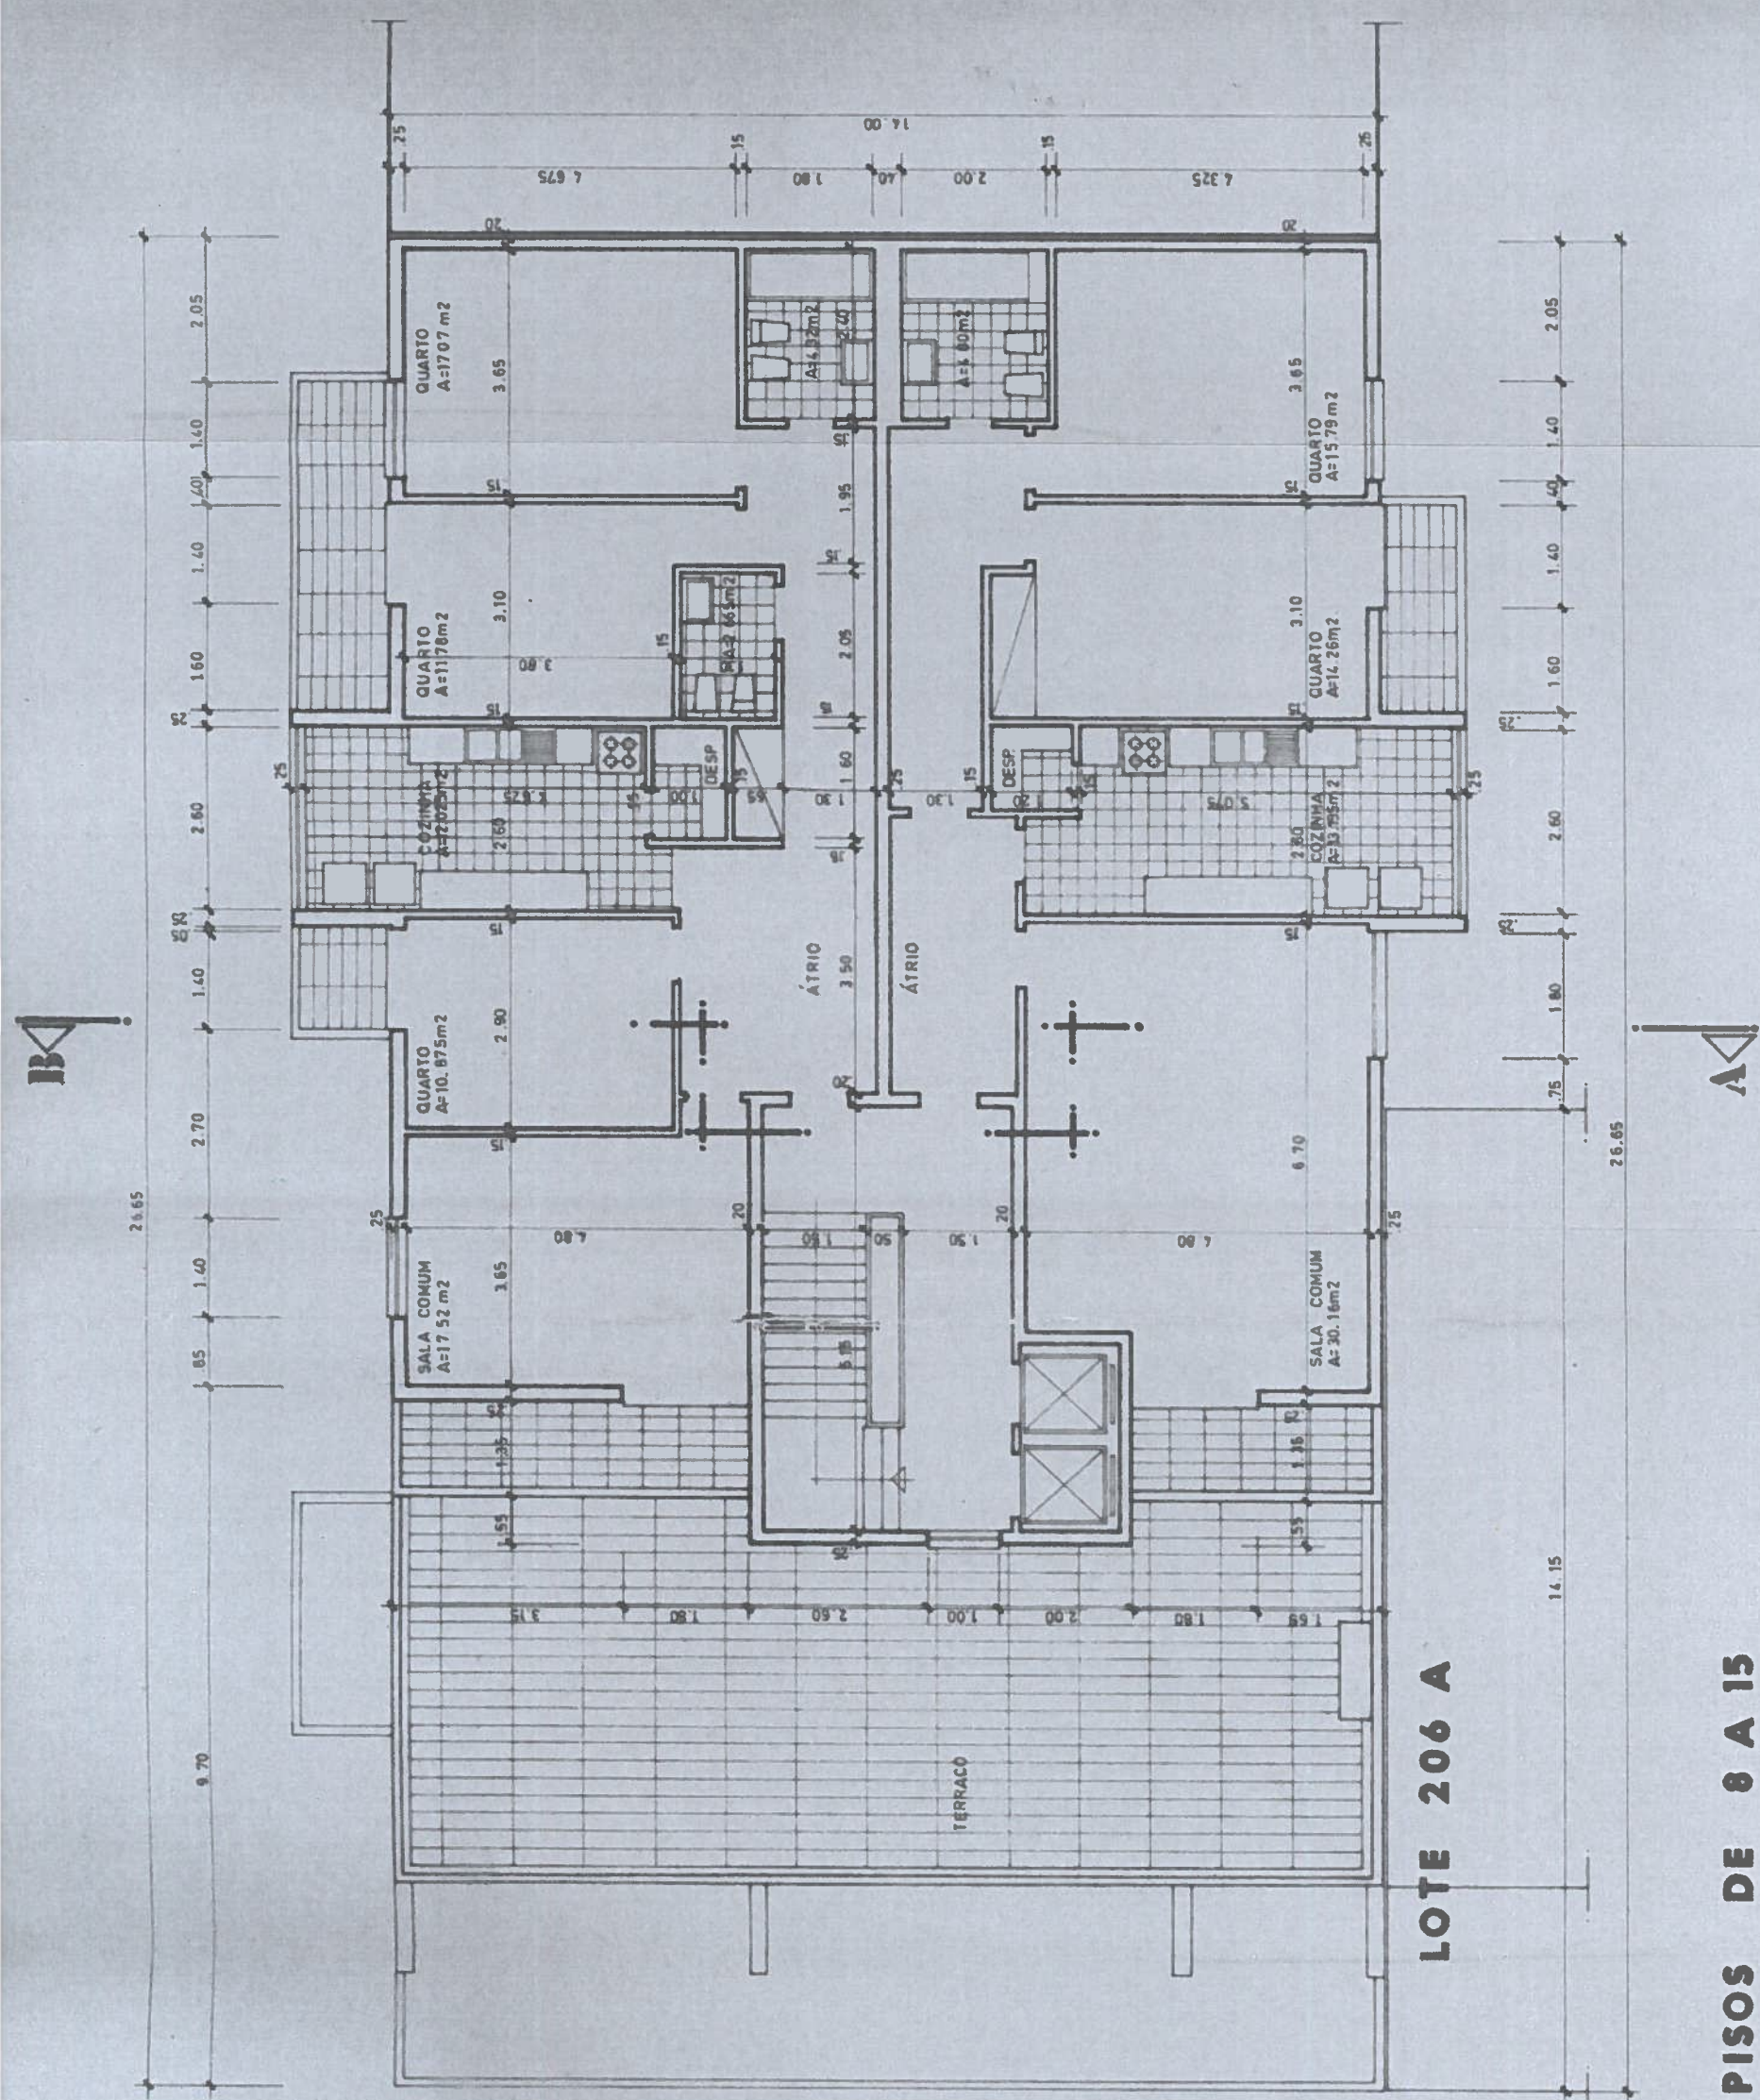

PISOS DE 8 A 15

B

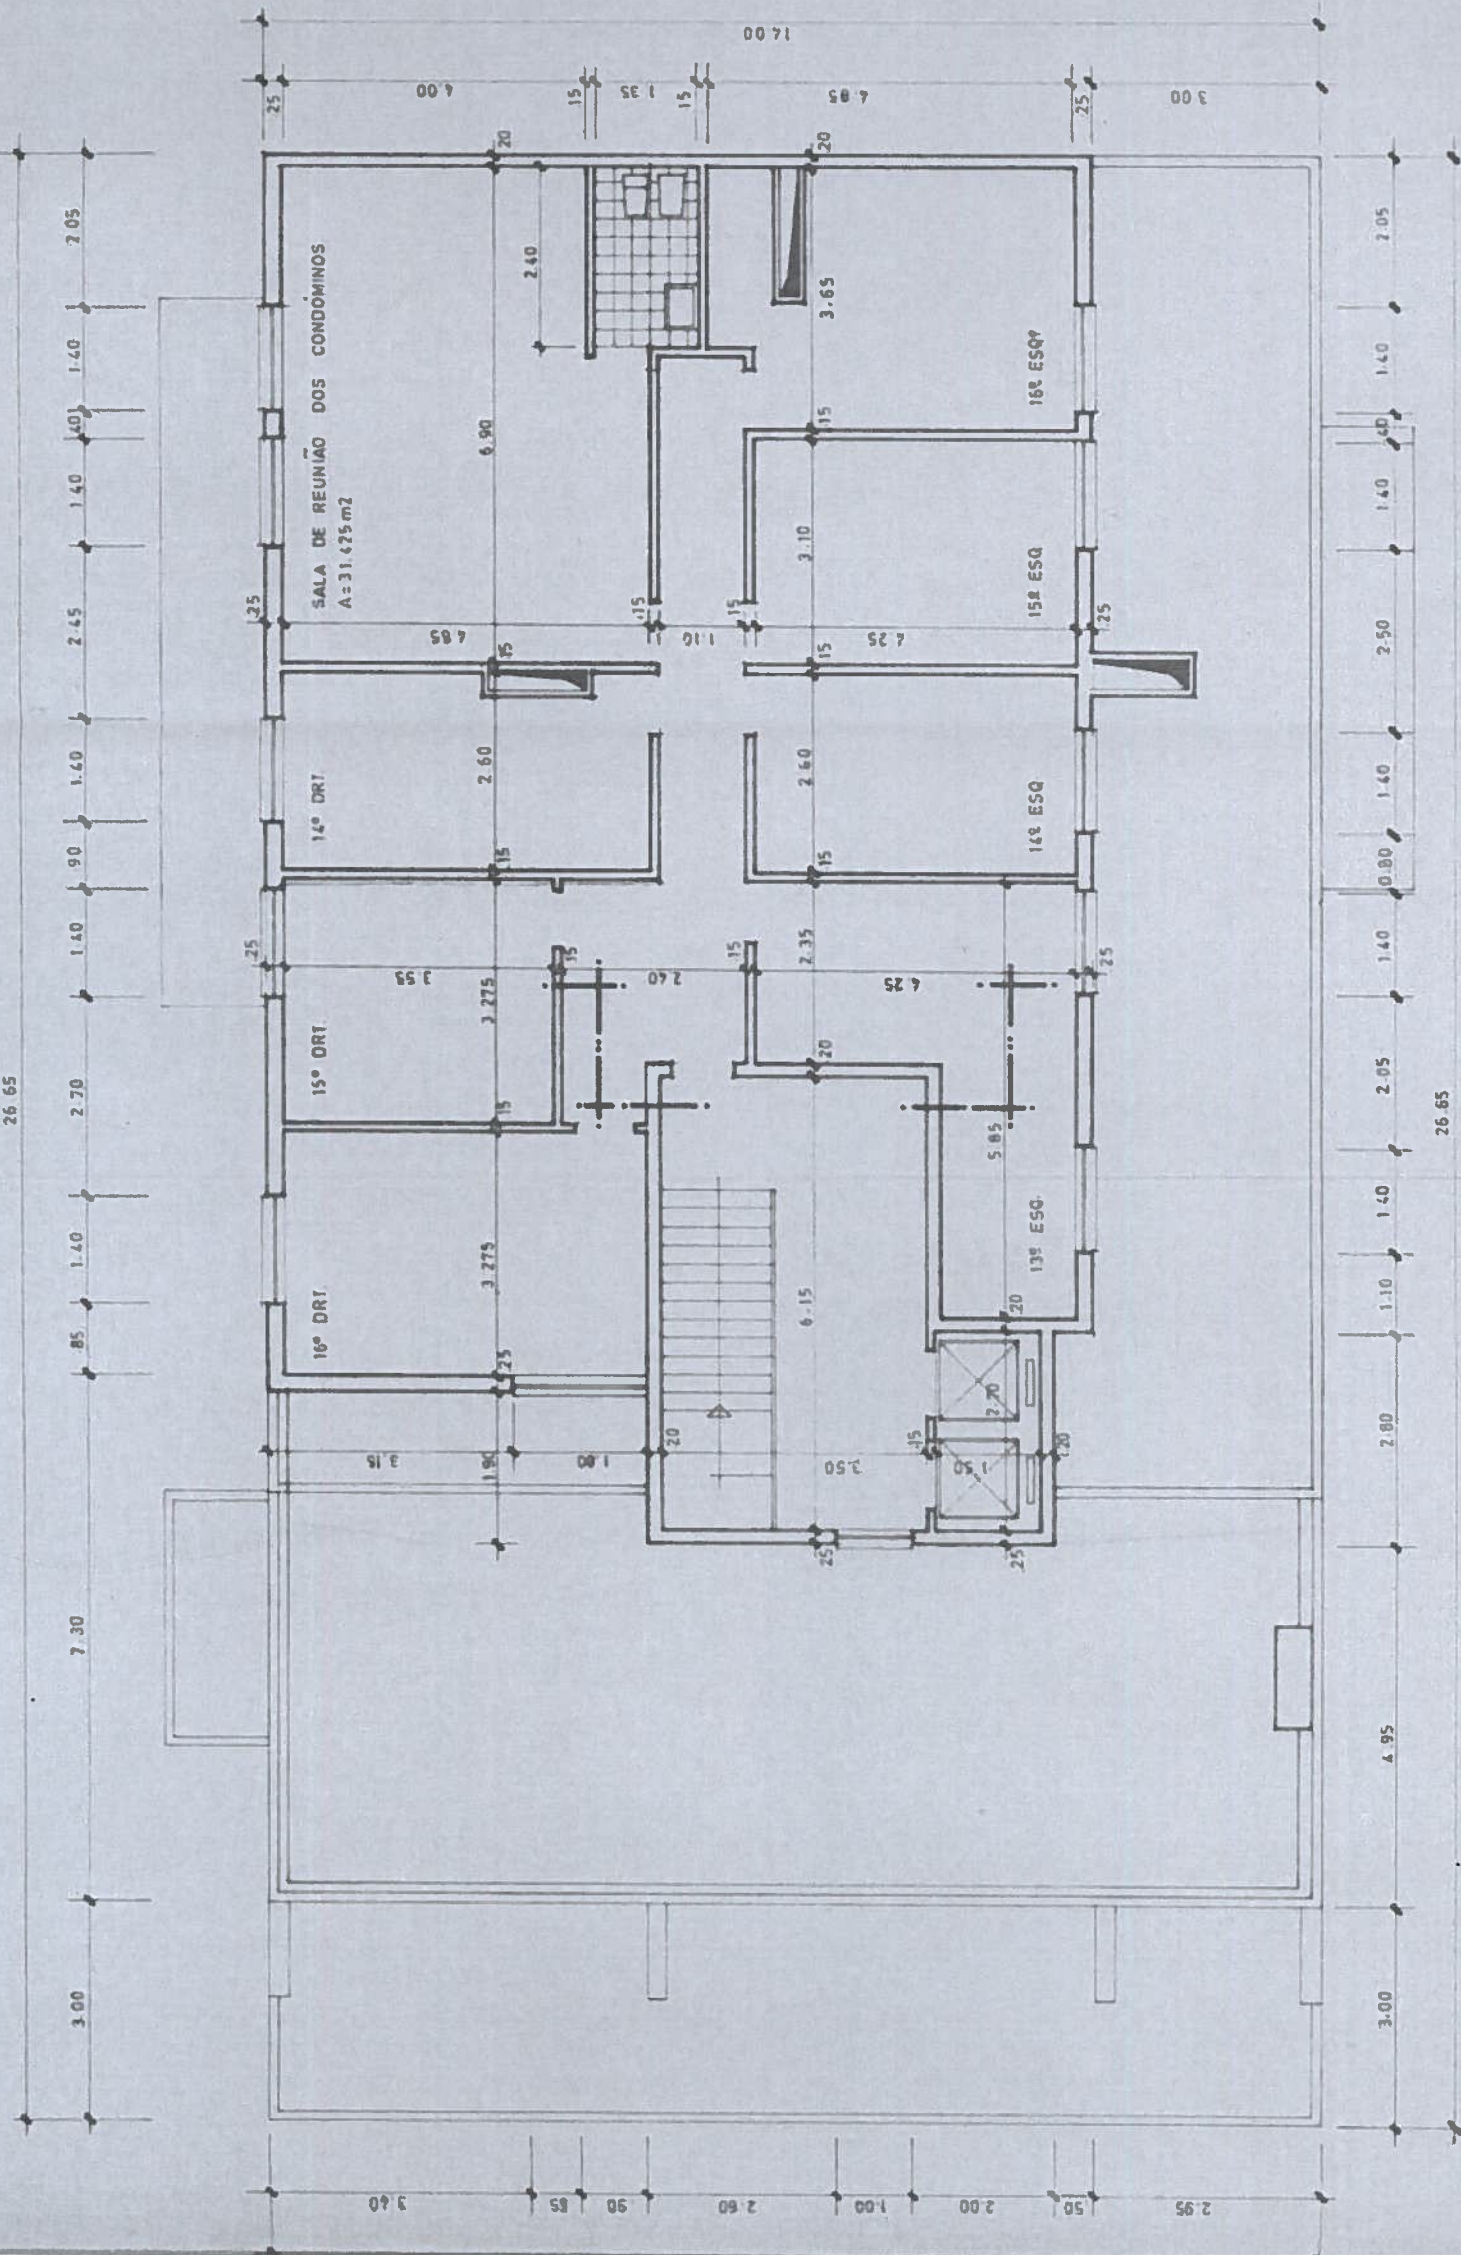

PLANTA (SALA DOS CONDÔMINOS E ARRECADAÇÕES)

COBERTURA

2/2
fda