


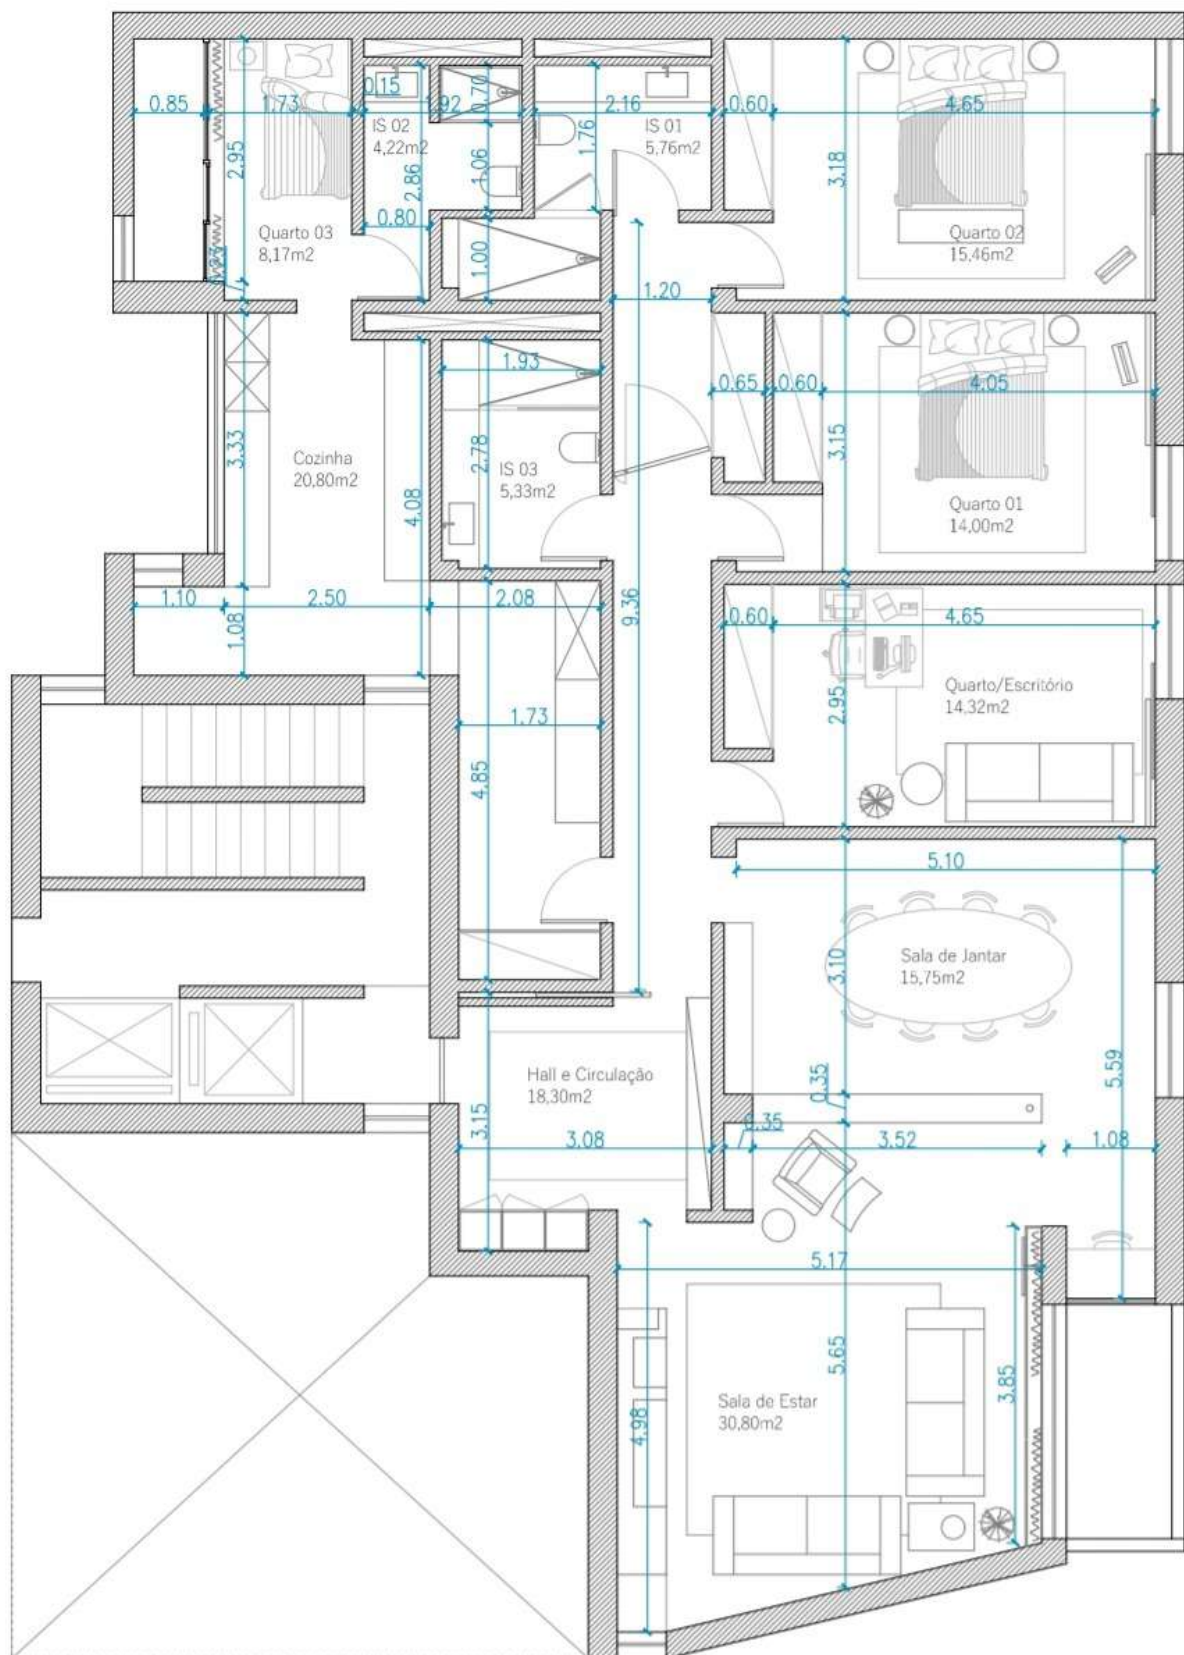

Planta Proposta com cotas e áreas