


Handwritten signature

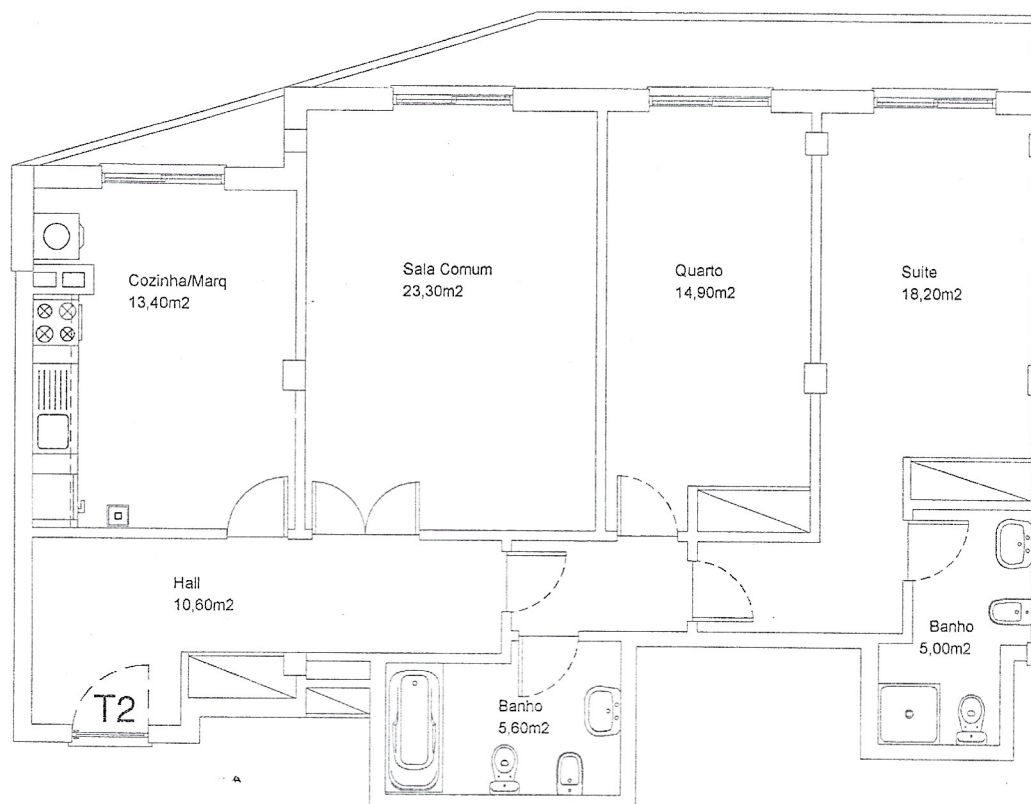

PLANTA DA FRACÇÃO "F" NO 1º PISO

Tipo de Construção: FICHAS TÉCNICAS (FRACÇÃO F)	
Local de Construção: MOSTEIRO - CANEDO - FEIRA	
Requerente: IMOBILIÁRIA J. MOREIRA & GARCIA, LDA.	
Peças Desenhadas: PLANTA SIMPLIFICADA DO FOGO	Escala: 1/100
	Técnico:
	Data: ABRIL 2010
	Desenho Nº: 1