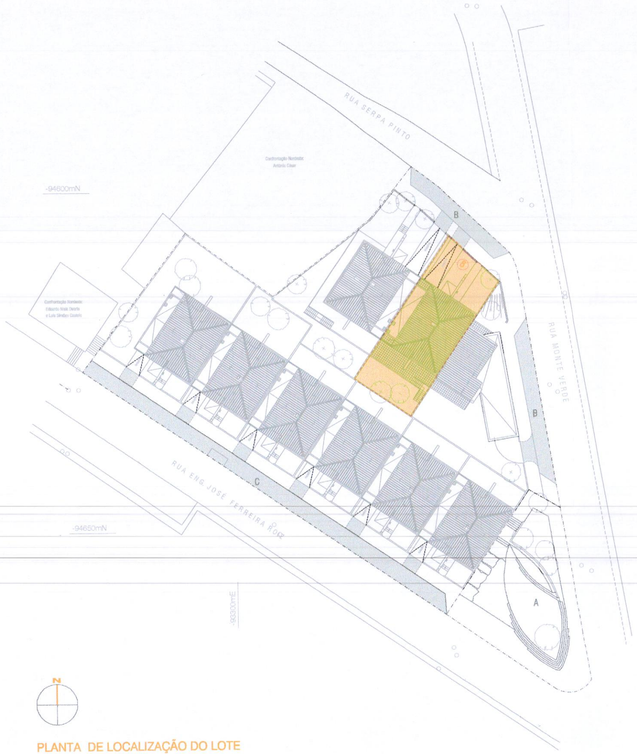

PLANTA DE LOCALIZAÇÃO DO LOTE

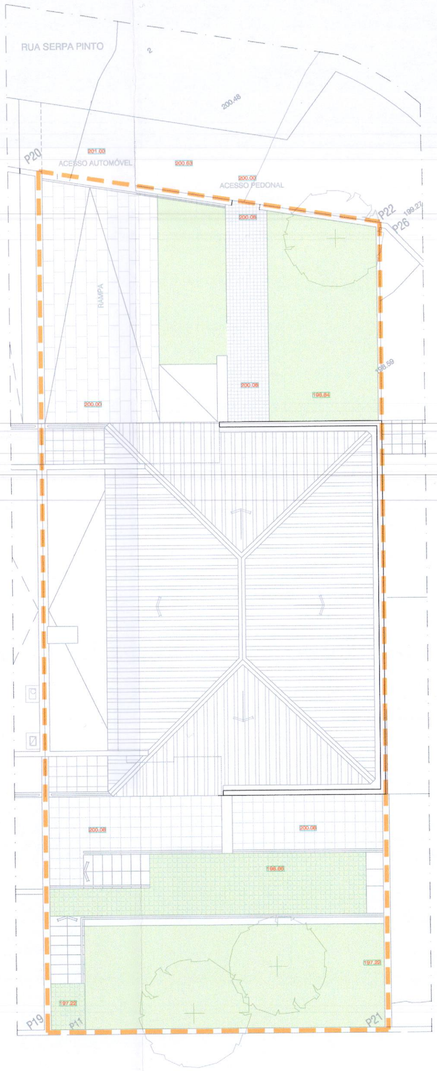

PLANTA DE IMPLANTAÇÃO DO LOTE

LEGENDA

ÁREA DO LOTE 243.87m²
ÁREA DE IMPLANTAÇÃO 100.00m²
ÁREA DE CONSTRUÇÃO - PISO TÉRREO 82.55m²
ÁREA DE CONSTRUÇÃO - PISO 1 98.40m²
ÁREA GARAGEM 17.98m²
ÁREA DE CONSTRUÇÃO TOTAL 197.50m²
ÁREA DE LOGRADOURO 143.87m²
ÁREA PERMEÁVEL 79.63m²
ÁREA IMPERMEÁVEL 63.37m²

LIMITE DO LOTE

PAVIMENTO EM SUPERFÍCIE RELVADA

PAVIMENTO EM BLOCOS PERMEÁVEIS TIPO "PAVÊ"

PAVIMENTO EM CERÂMICO ANTI-DERRAPANTE PARA EXTERIOR

PAVIMENTO EM CALÇADA PORTUGUESA

PAVIMENTO EM CERÂMICO ANTI-DERRAPANTE PARA INTERIOR

Proc. N.º 5765/OP
Folha N.º 484

CLIENTE
LUZ DE VEZ, SOC. DE CONSTRUÇÕES, LDA

TÍTULO DO PROJECTO
LOTEAMENTO EM CANEÇAS

LOCALIZAÇÃO
RUA SERPA PINTO, LOTE 8, PONTE DA BICA, CANEÇAS, ODIVELAS

FASE DO PROJECTO
TELAS FINAIS

PROJECTO Nº
2007.00A.003_PA#8

TÍTULO DO DESENHO
PLANTA DE LOCALIZAÇÃO E DE IMPLANTAÇÃO

ESCALA
1/100

DESENHO Nº
01

AUTOR
SANDRA GACHINEIRO | O.A. 15331

NOVEMBRO 2008

MUNICÍPIO ODIVELAS
18 SET. 2008
ENTRADA

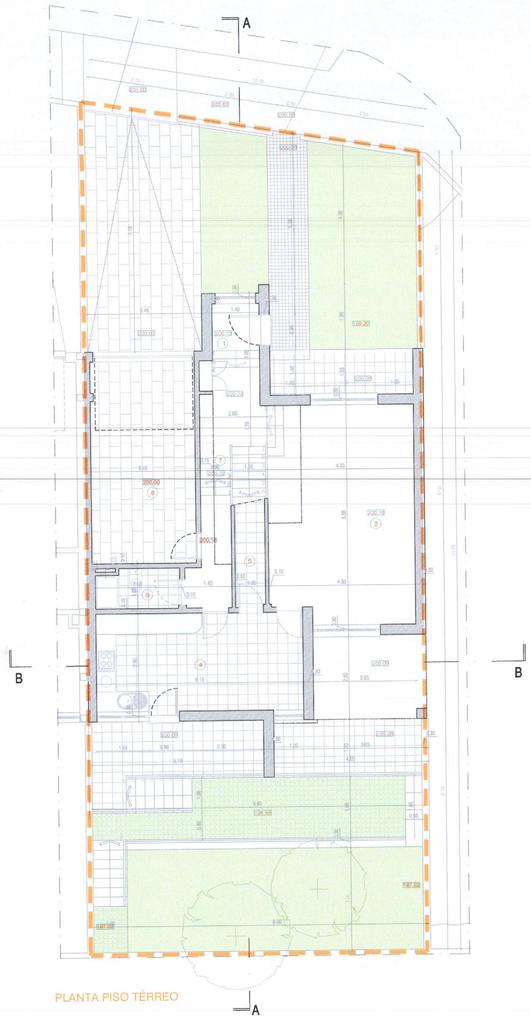

PLANTA PISO TÉRREO

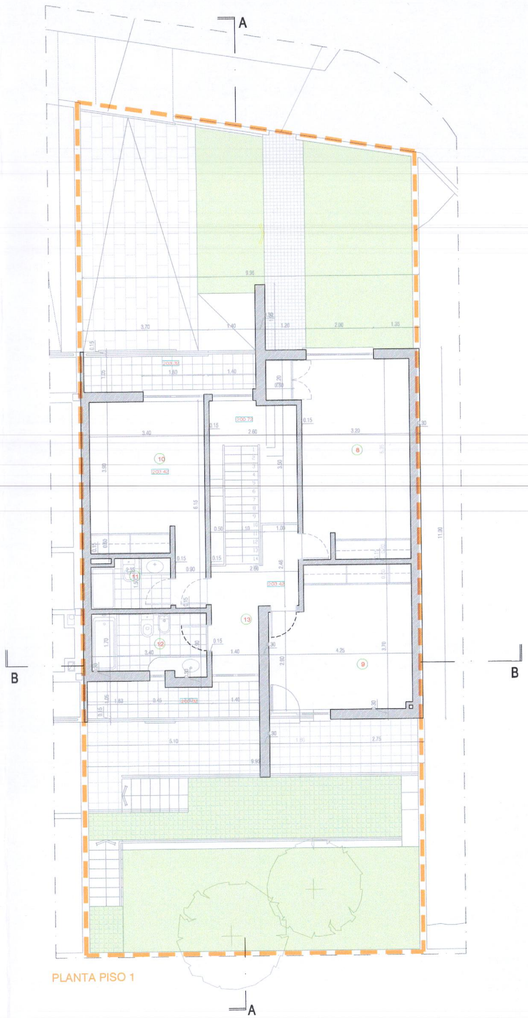

PLANTA PISO 1

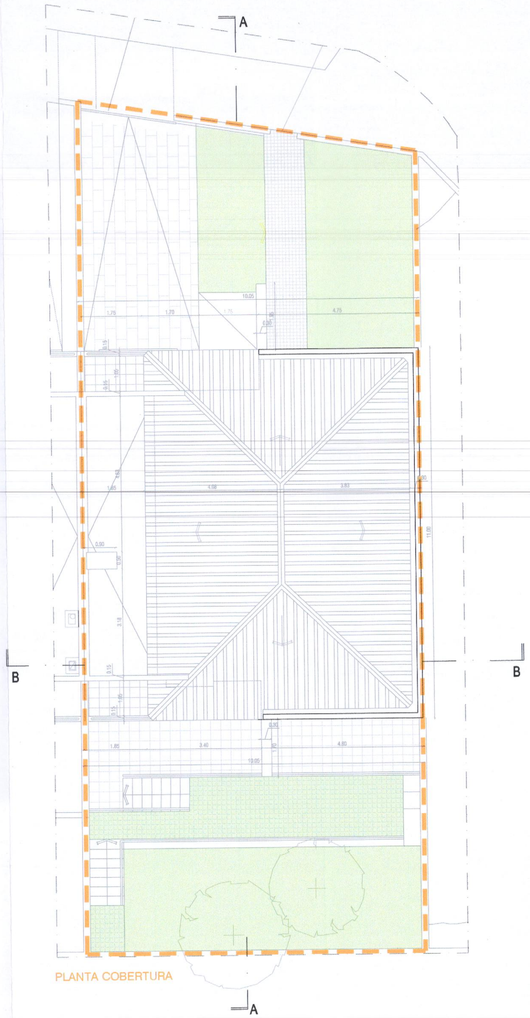

PLANTA COBERTURA

LEGENDA

01 | VESTÍBULO DE ENTRADA 3.78m²
02| SALA COMUM 27.17m²
03| I.S. SOCIAL 2.85m²
04| COZINHA 18.14m²
05| ARRUMOS 3.23m²
06| GARAGEM 18.94m²
07| ÁREA DE DISTRIBUIÇÃO 10.05m²
08| QUARTO 20.31m²
09| QUARTO 17.76m²
10| SUITE 16.66m²
11| I.S. SUITE 3.35m²
12| I.S. QUARTOS 6m²
13| VESTÍBULO QUARTOS 7.22m²

TOTAL 155.46m²

Proc. N.º 3765/06
Folha N.º 488

CLIENTE
LUZ DE VEZ, SOC. DE CONSTRUÇÕES, LDA

TÍTULO DO PROJECTO
LOTEAMENTO EM CANEÇAS

LOCALIZAÇÃO
RUA SERPA PINTO, LOTE 8, PONTE DA BICA, CANEÇAS, ODIVELAS

FASE DO PROJECTO
TELAS FINAIS

PROCESSO
2007.000.003_PA#8

TÍTULO DO DESENHO
PLANTAS DO PISO TÉRREO, PISO 1 E COBERTURA

ESCALA
1/100

Nº
02

AUTORIA
SANDRA GACHINEIRO | O.A. 15331

DATA
NOVEMBRO 2008

MUNICÍPIO ODIVELAS
18 SET. 2008
ENTRADA