






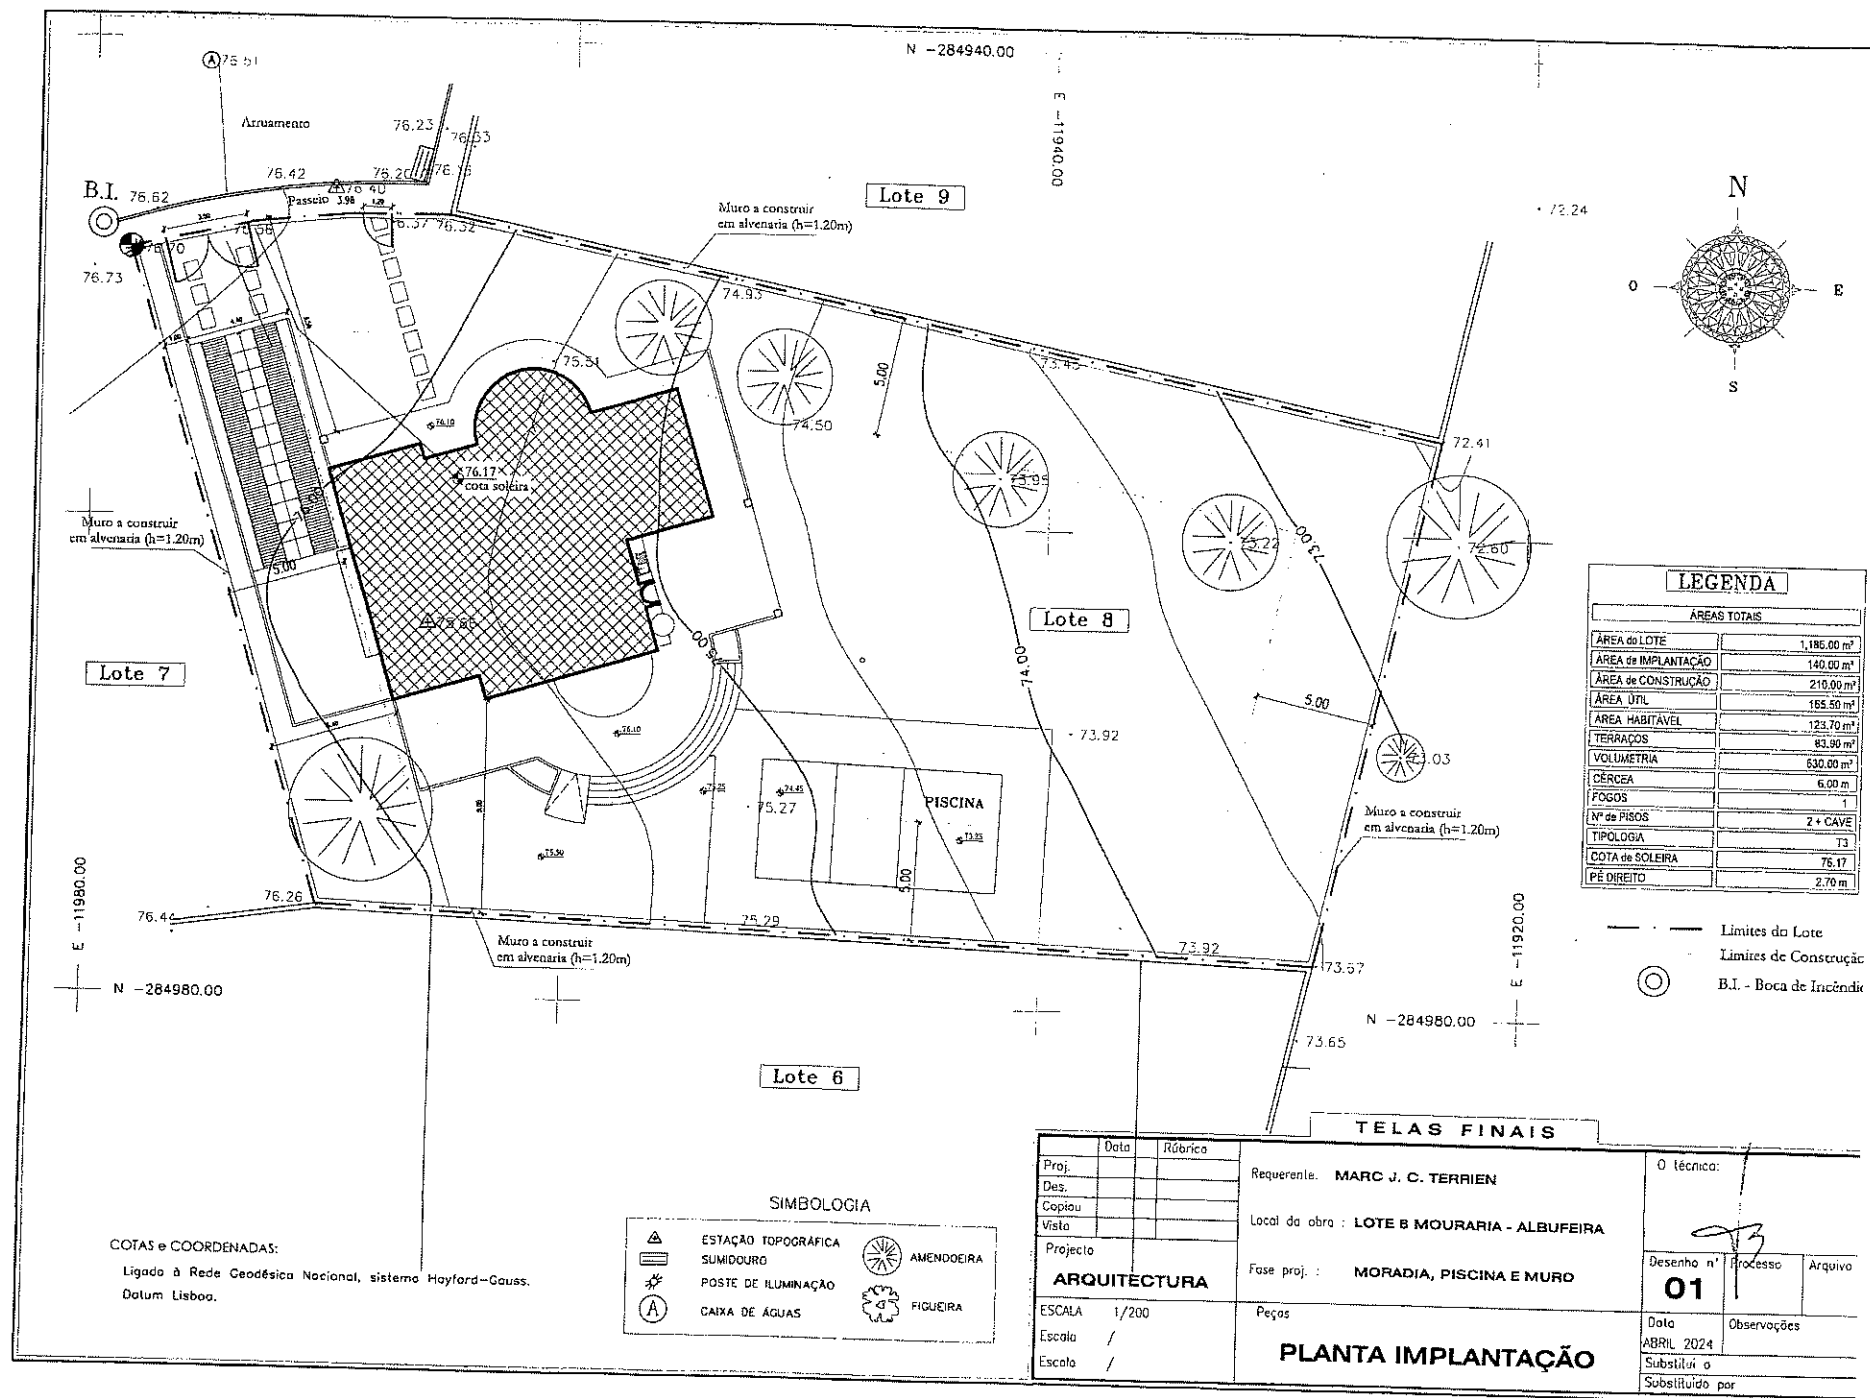

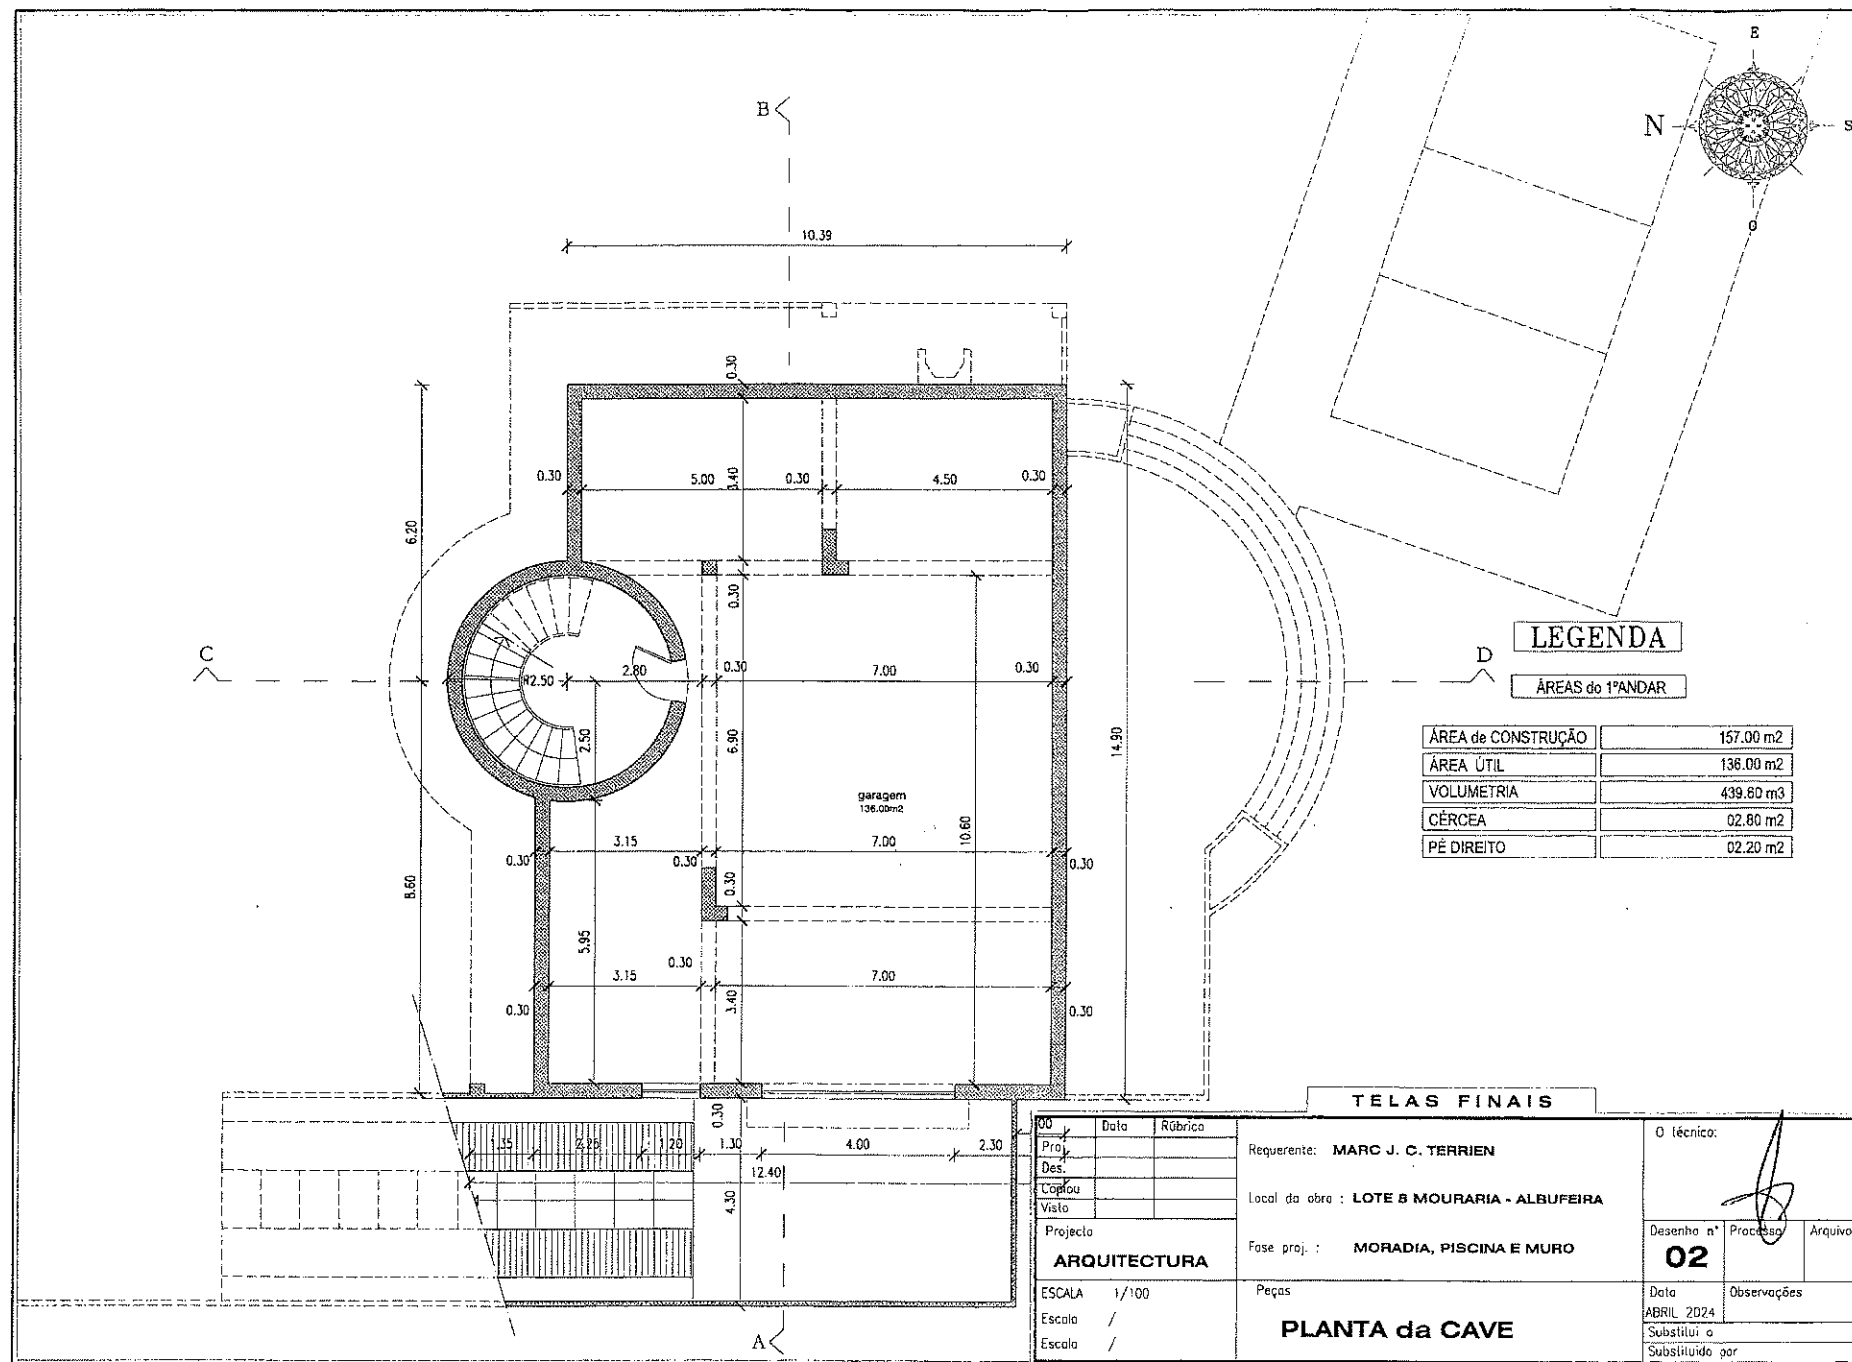


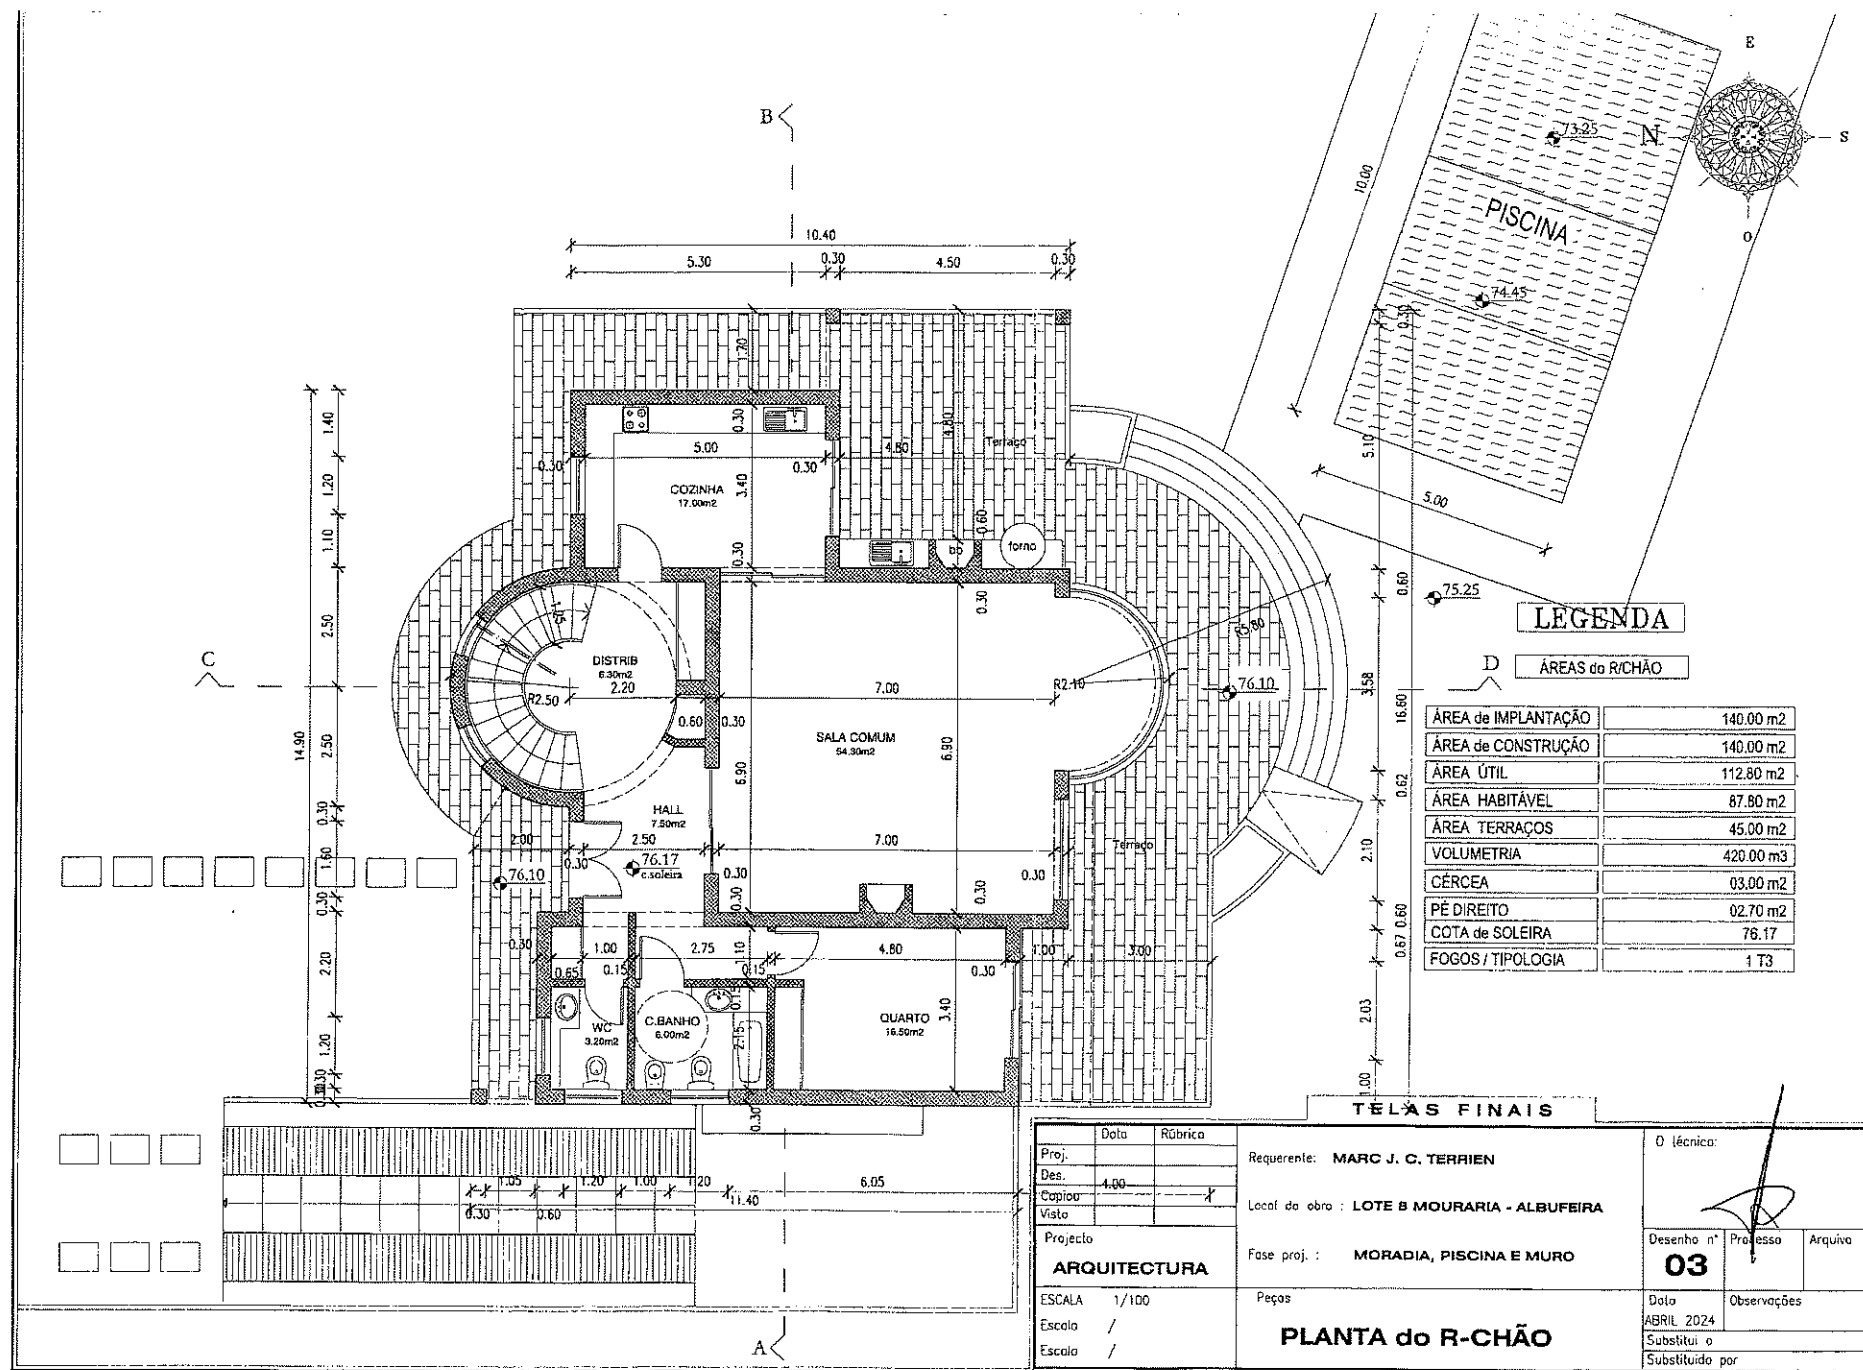

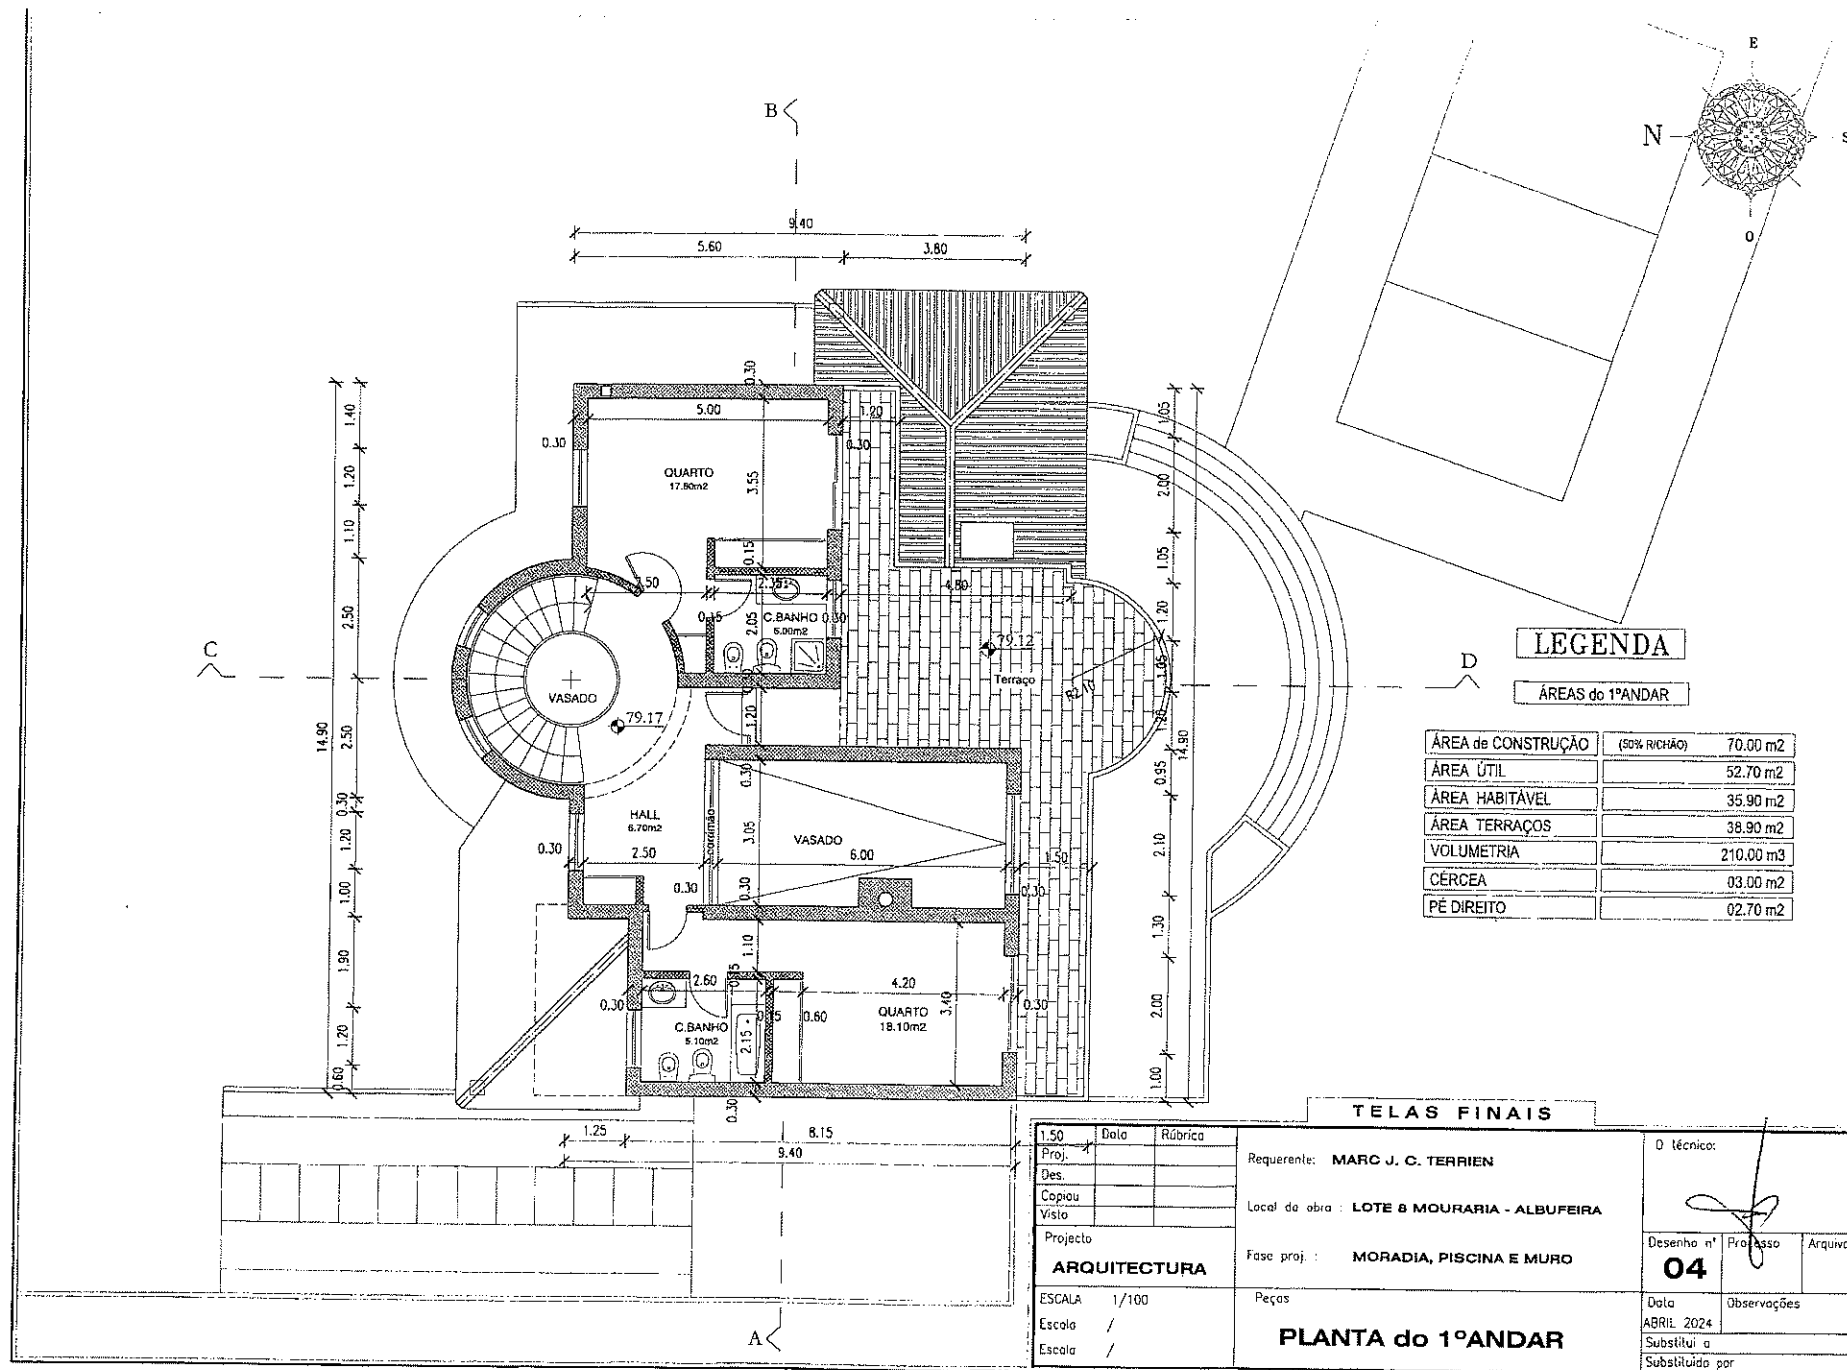

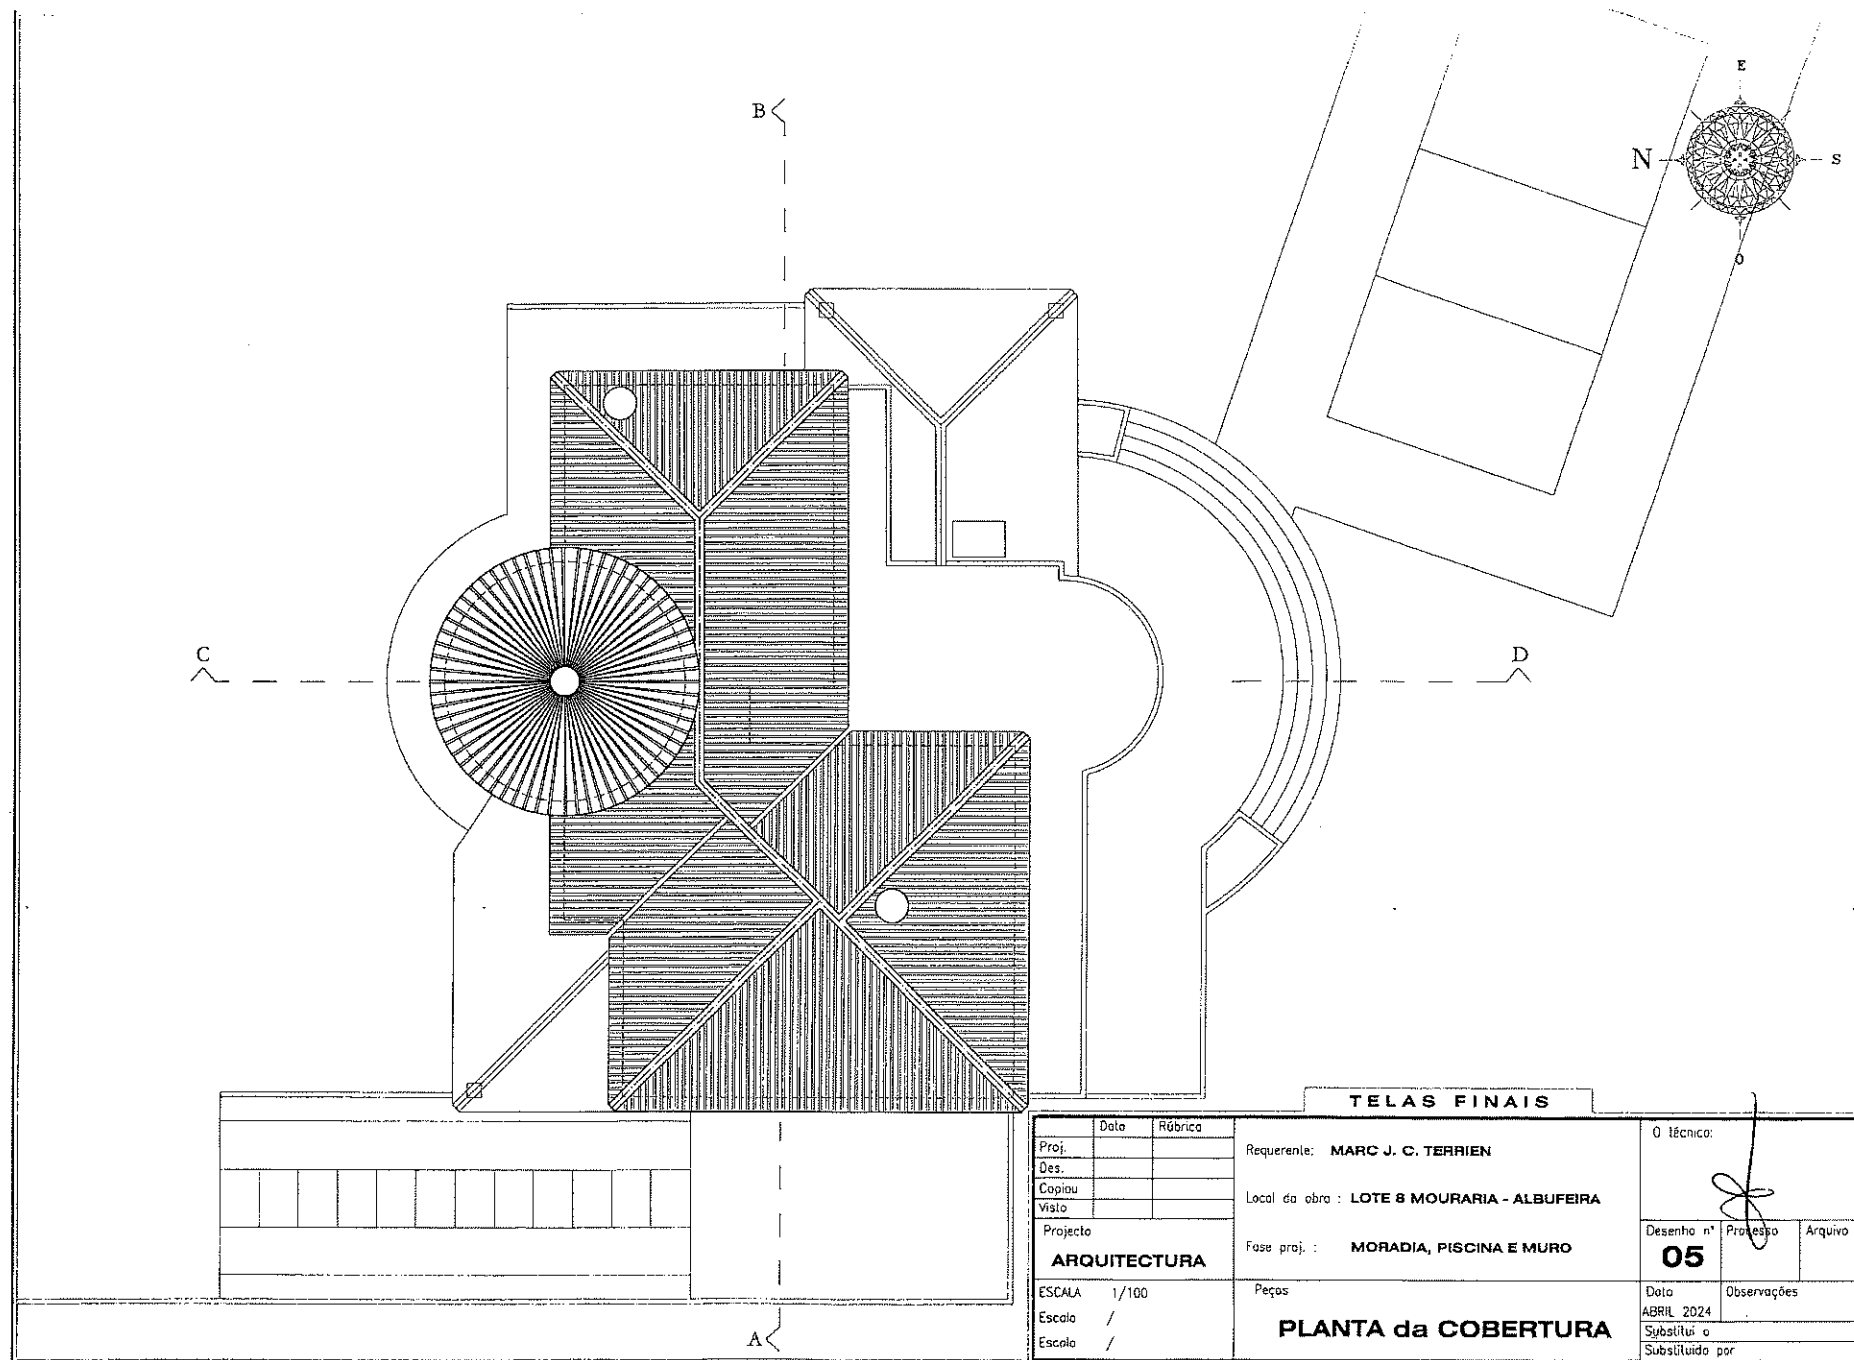


- Acabamentos Exteriores
- Paredes exteriores rebocadas a pino fino pintadas a tinta plástica de cor creme
 - Telha regional lusa de cor clara
 - Cantarias e socos em pedra moleana
 - Elementos decorativos pintados a tinta de água
 - Vãos em alumínio lacado de cor branca c/vidro duplo
 - Gradeamento em ferro forjado, pintado a esmalte de cor verde escuro
 - Chaminés típicas da região

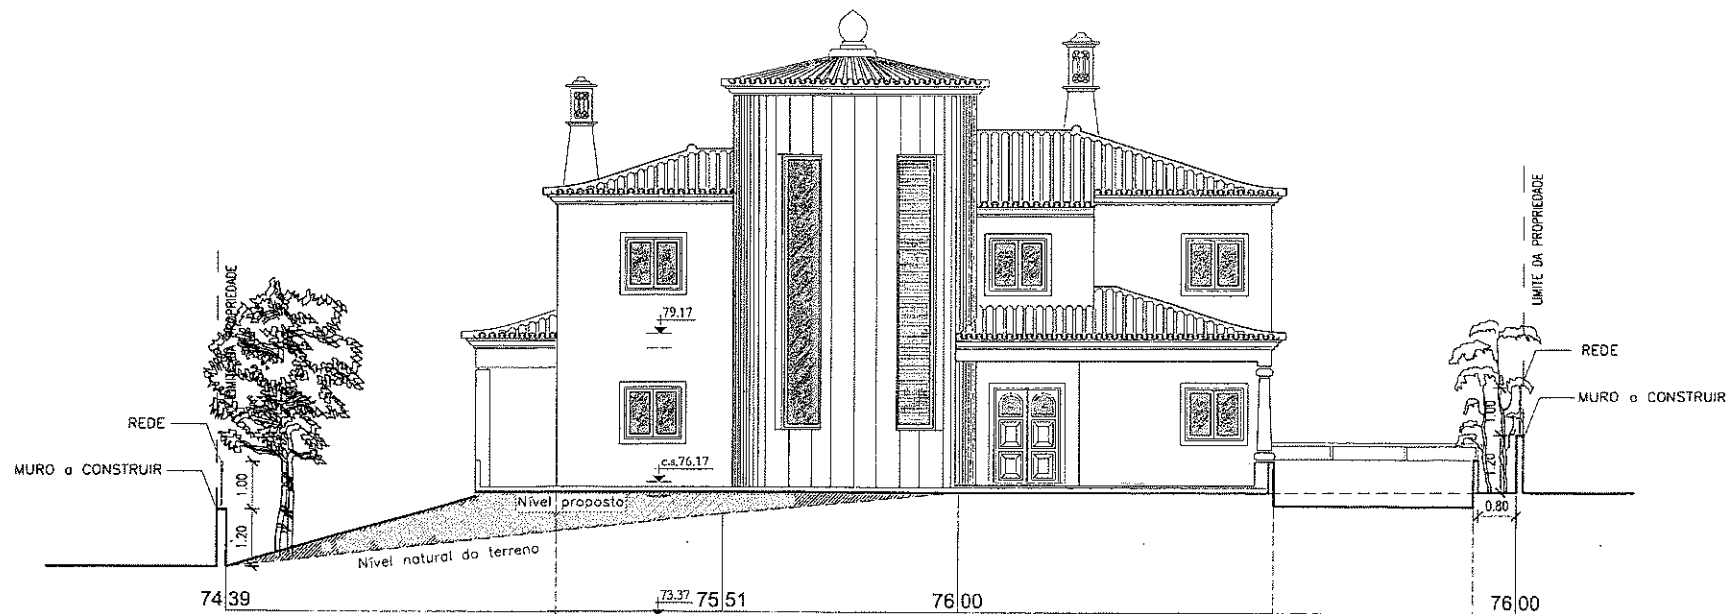

TELAS FINAIS		
Proj.	Data	Rúbrica
Des.		
Copiou		
Visto		
Projecto		Requerente: MARC J.C. TERRIEN
ARQUITECTURA		Local da obra : LOTE B MOURARIA - ALBUFEIRA
ESCALA 1/100		Fase proj. : MORADIA, PISCINA E MURO
Escala /		Pieças
Escala /		ALÇADO NORTE
		O técnico:
		Desenho n.º
		Processo
		Arquivo
		06
		Data
		ABRIL 2024
		Substitui o
		Substituído por

Acabamentos Exteriores

- Paredes exteriores rebocadas a pico fino pintadas a tinta plástica de cor creme
- Telha regional lusa de cor clara
- Cantarias e socos em pedra molecanos
- Elementos decorativos pintados a tinta de água
- Vãos em alumínio lacado de cor branca c/vidro duplo
- Gradeamento em ferro forjado, pintado a esmalte de cor verde escuro
- Chaminés típicas da região

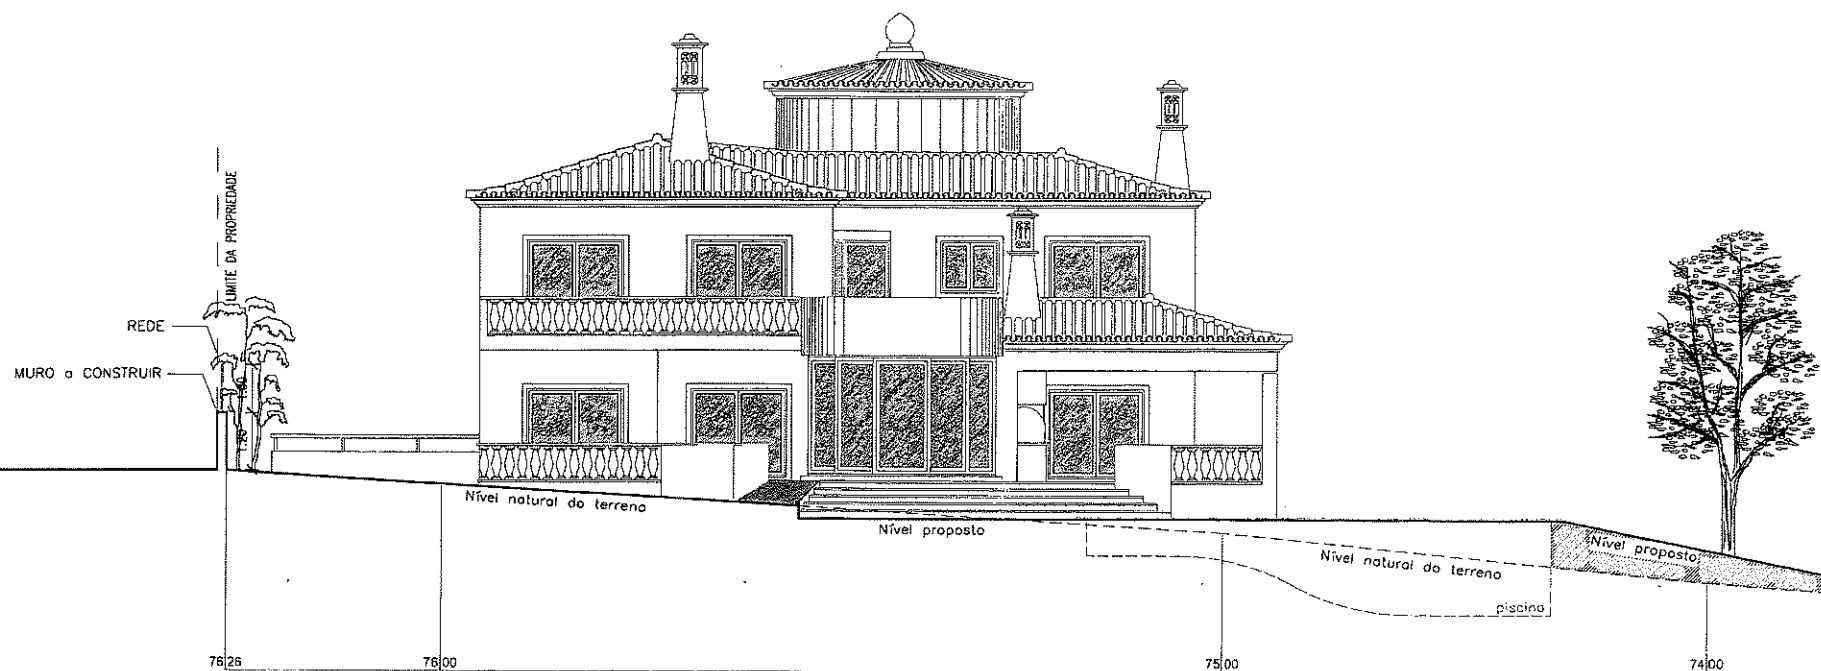


TELAS FINAIS

Proj.	Data	Rúbrica	Requerente:	MARC J. C. TERRIEN	O técnico:			
Des.			Local da obra:	LOTE 9 MOURARIA - ALBUFEIRA				
Copiou			Fase proj.:	MORADIA, PISCINA E MURO	Desenho n.º	Processo	Arquivo	
Visão					07			
Projecto								
ARQUITECTURA								
ESCALA	1/100		Peças		Data	Observações		
Escala	/				ABRIL 2024			
Escala	/				Substituído	Substituído por		

ALÇADO SUL

Acabamentos Exteriores


- Paredes exteriores rebocadas a pico fino pintadas a tinta plástica de cor creme
- Telha regional /usa de cor clara
- Contornos e pios em pedra moleana
- Elementos decorativos pintados a tinta de água
- Vãos em alumínio lacado de cor branca c/vidro duplo
- Gradeamento em ferro forjado, pintado a esmalte de cor verde escuro
- Chaminés típicas da região

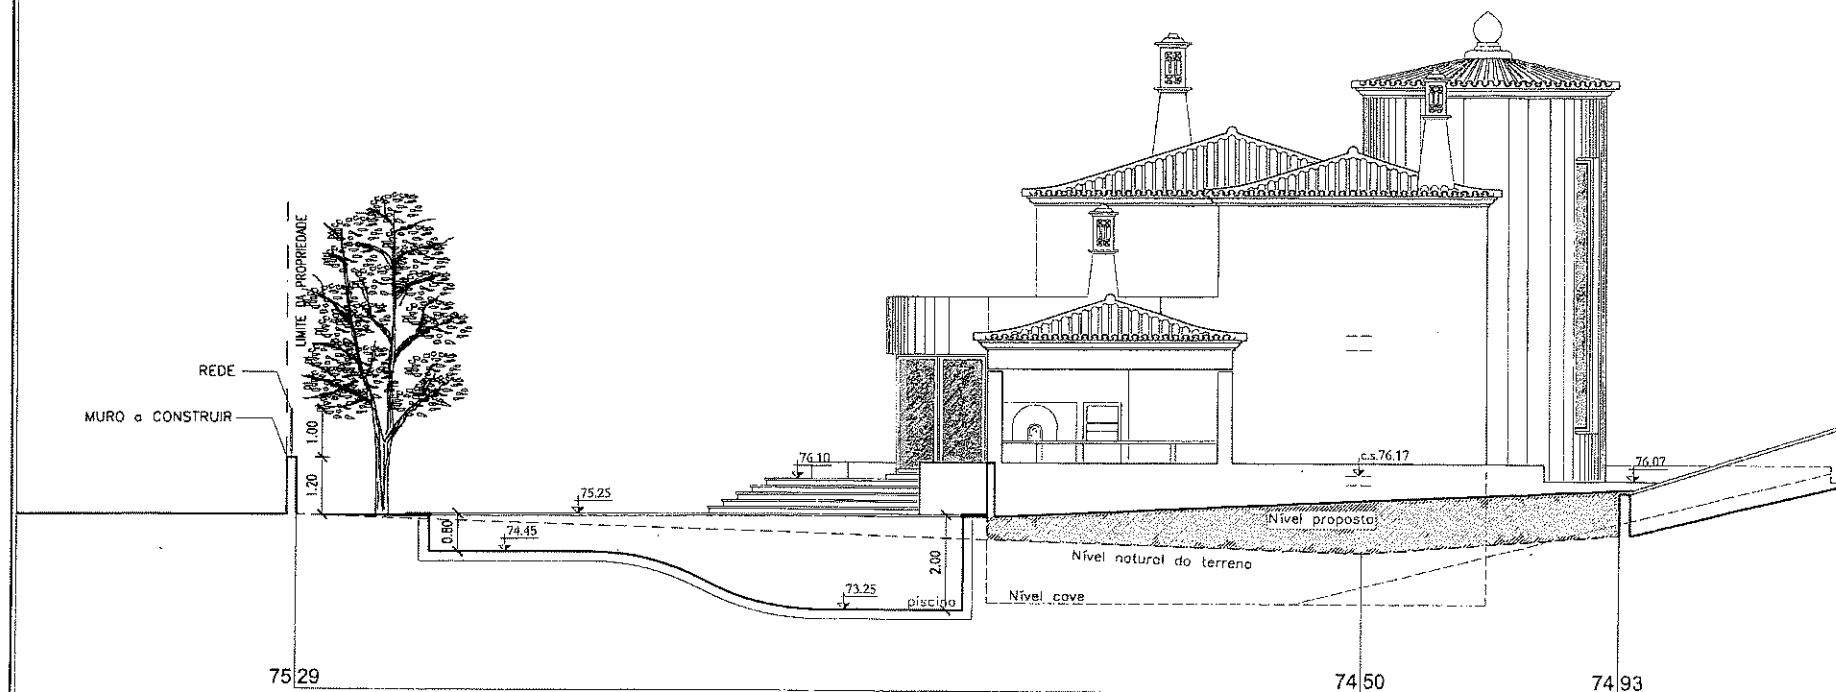


TELAS FINAIS

Proj.	Data	Rúbrica	Requerente:	MARC J. C. TERRIEN	O técnico:	
Des.			Local da obra:	LOTE 8 MOURARIA - ALBUFEIRA	Desenho nº	08
Copiou			Fase proj.:	MORADIA, PISCINA E MURO	Processo	Arquivo
Visto			Projecto	ARQUITECTURA	Data	08/10/2024
			ESCALA	1/100	Substitui o	
			Escala	/	Substituído por	
			Escala	/		
				ALÇADO NASCENTE		

- Acabamentos Exteriores
- Paredes exteriores rebocadas a pico fino pintadas a tinta plástica de cor creme
 - Telha regional lusa de cor clara
 - Cantarias e socos em pedra molcinos
 - Elementos decorativos pintados a tinta de água
 - Vãos em alumínio lacado de cor branca c/vidro duplo
 - Gradeamento em ferro forjado, pintado a esmalte de cor verde escuro
 - Chaminés típicas da região

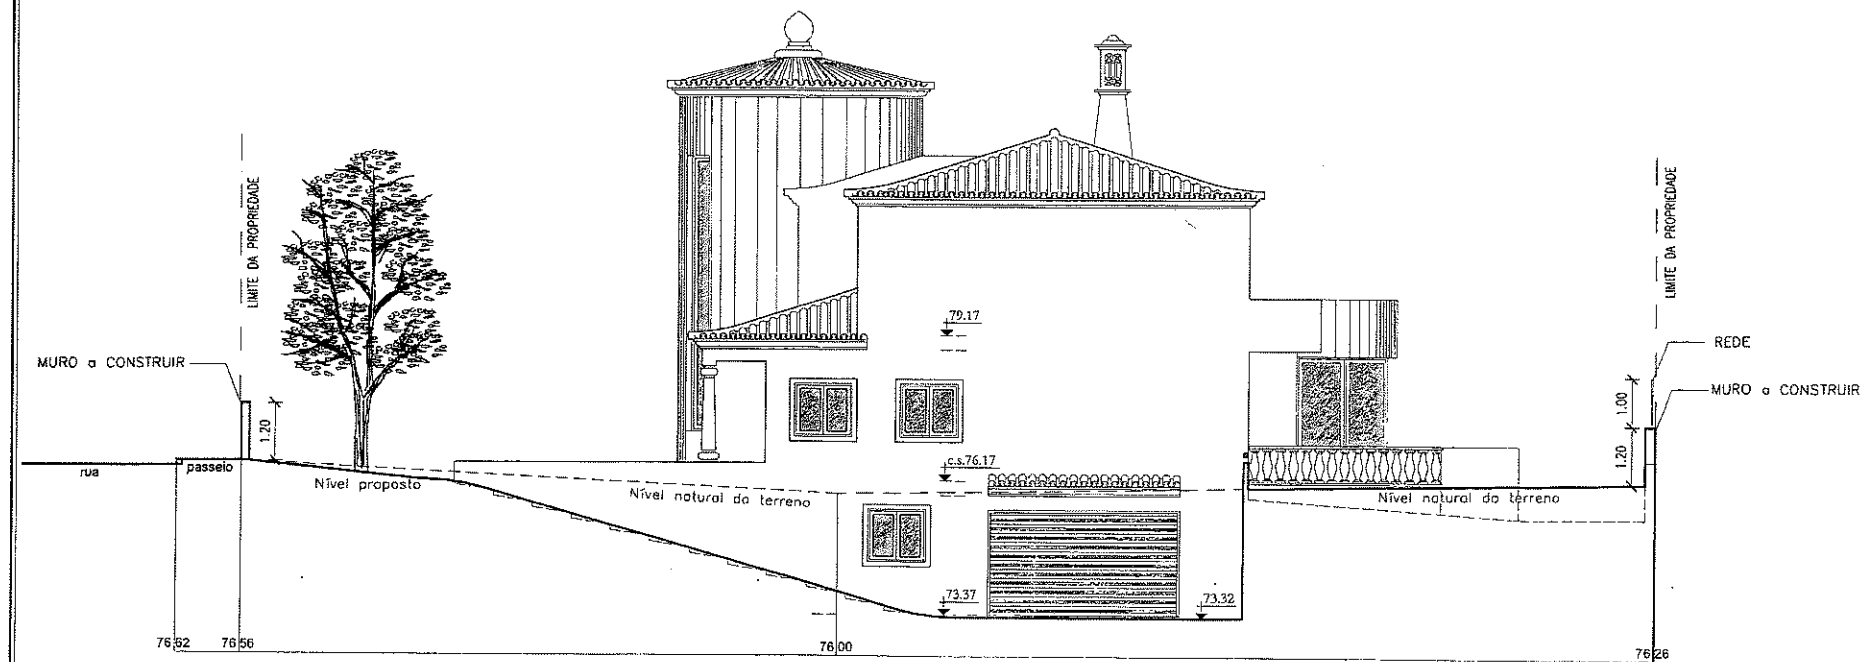


TELAS FINAIS			
Proj.	Data	Rúbrica	Requerente: MARC J. C. TERRIEN
Des.			
Copiou			
Visto			
Projecto			Local da obra: LOTE 6 MOURARIA - ALBUFEIRA
ARQUITECTURA			Fase proj.: MORADIA, PISCINA E MURO
ESCALA 1/100			Peças
Escala /			
Escala /			
ALÇADO POENTE			O técnico:
			Desenho n° 09
			Processo
			Arquivo
			Data ABRIL 2024
			Observações
			Substitui o
			Substituído por

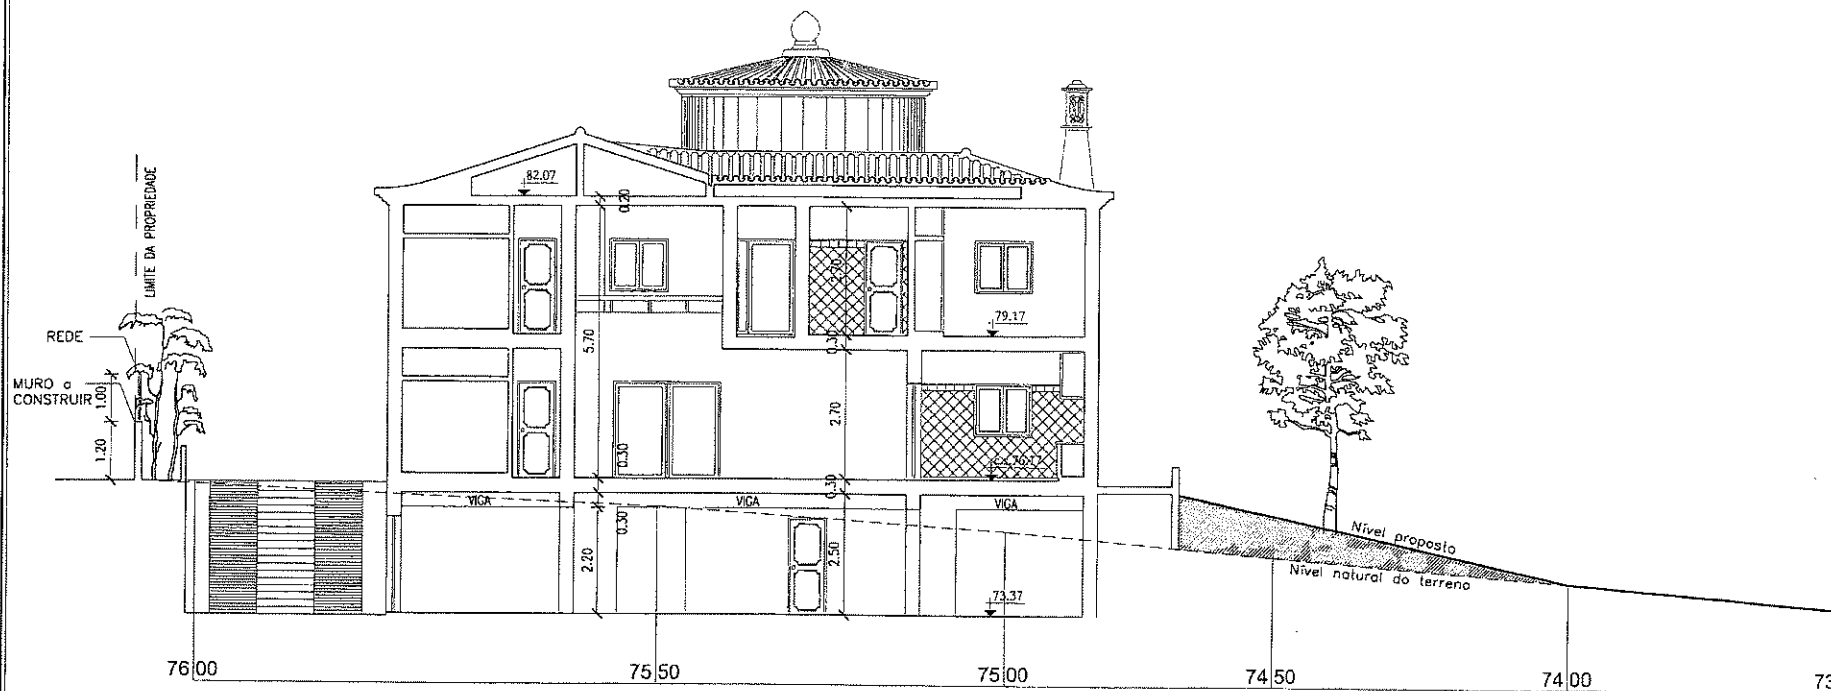

TELAS FINAIS

Proj.	Data	Rúbrica	Requerente:	MARC J. C. TERRIEN	O técnico:	
Des.			Local da obra:	LOTE 8 MOURARIA - ALBUFEIRA	Desenho nº	10
Copiou			Fase proj.:	MORADIA, PISCINA E MURO	Processo	
Viso					Arquivo	
Projecto			Peças		Data	
ARQUITECTURA			CORTE A-B		ABRIL 2024	
ESCALA 1/100					Observações	
Escala /					Substitui o	
Escala /					Substituído por	

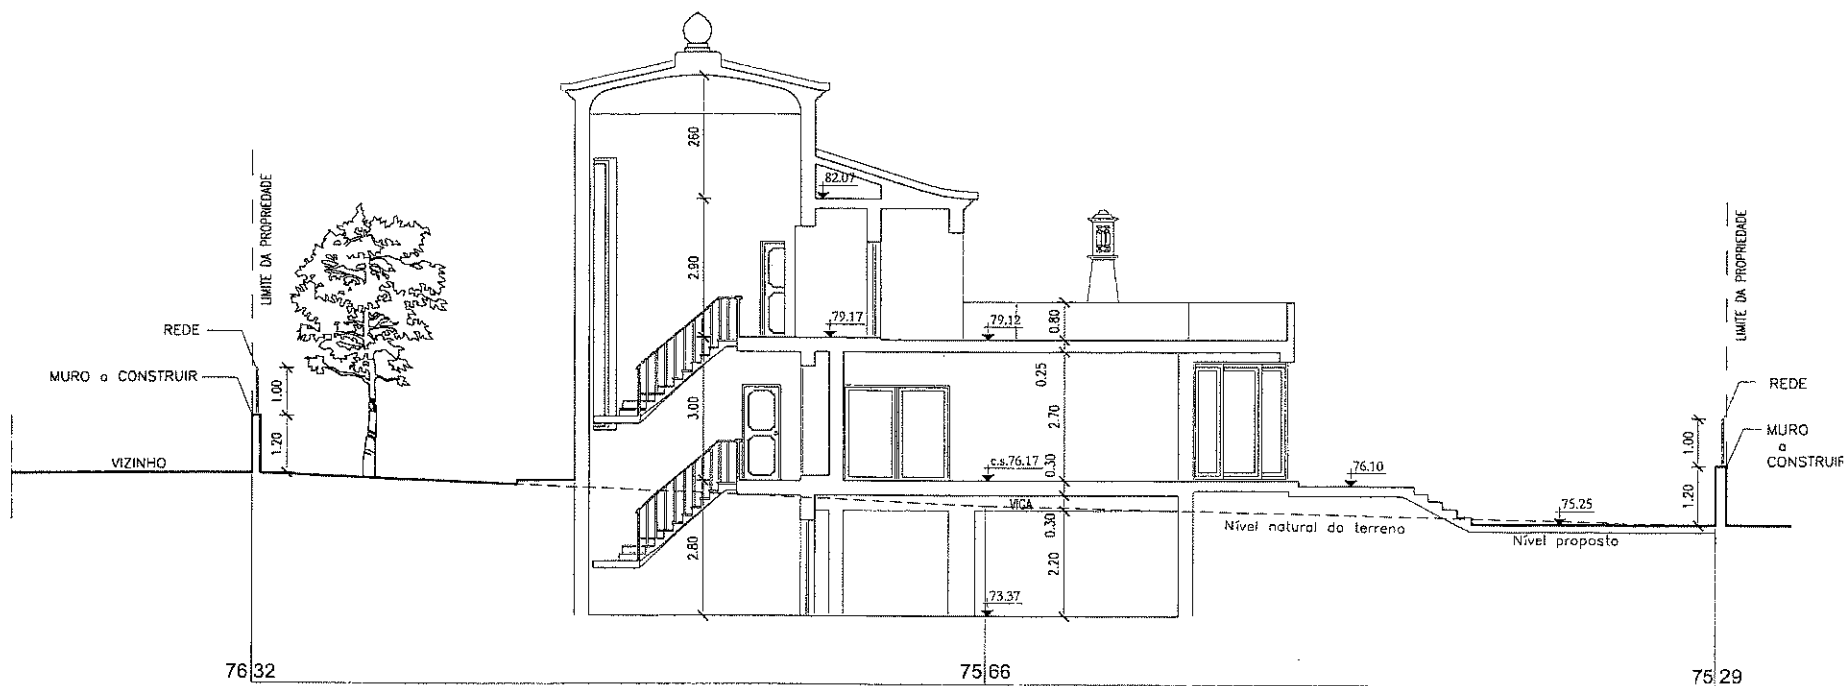


TELAS FINAIS

Proj.	Data	Rúbrica	Requerente:	MARC J. C. TERRIEN	O técnico:	
Des.			Local da obra:	LOTE 8 MOURARIA - ALBUFEIRA	Desenho n.º	11
Copiou			Fase proj.:	MORADIA, PISCINA E MURO	Exposto	Arquivo
Visto			Peças	CORTE C-D	Data	ABRIL 2024
Projecto					Substitui o	
ARQUITECTURA					Substituído por	
ESCALA	1/100					
Escala	/					
Escala	/					

SÍNTESE DE UTILIZAÇÃO DOS LOTES

LOTES Nº	ÁREA DO LOTE	COTA DE SOLEIRA	FOGOS Nºs	TIPOLOGIA	NÚMERO DE PISOS	ÁREA DE IMPLANTAÇÃO
1	4.262 m ²	+0,20 do T.N.	1	T.3	Cave + 2 Pisos	300 m ²
2	1.734 m ²	+0,20 do T.N.	1	T.3	Cave + 2 Pisos	170 m ²
3	1.780 m ²	+0,20 do T.N.	1	T.3	Cave + 2 Pisos	170 m ²
4	825 m ²	+0,20 do T.N.	1	T.3	Cave + 2 Pisos	160 m ²
5	811 m ²	+0,20 do T.N.	1	T.3	Cave + 2 Pisos	160 m ²
6	2.200 m ²	+0,20 do T.N.	1	T.3	Cave + 2 Pisos	170 m ²
7	900 m ²	+0,20 do T.N.	1	T.3	Cave + 2 Pisos	100 m ²
8	1.186 m ²	+0,20 do T.N.	1	T.3	Cave + 2 Pisos	140 m ²
9	1.076 m ²	+0,20 do T.N.	1	T.3	Cave + 2 Pisos	100 m ²
10	5.160 m ²	ÁREA COM DESTINO AGRÍCOLA				
11	1.950 m ²	ÁREA COM DESTINO AGRÍCOLA				
12	1.734 m ²	+0,20 do T.N.	1	T.3	Cave + 2 Pisos	140 m ²
13	1.408 m ²	+0,20 do T.N.	1	T.3	2 Pisos	140 m ²
14	931 m ²	+0,20 do T.N.	1	T.3	2 Pisos	100 m ²

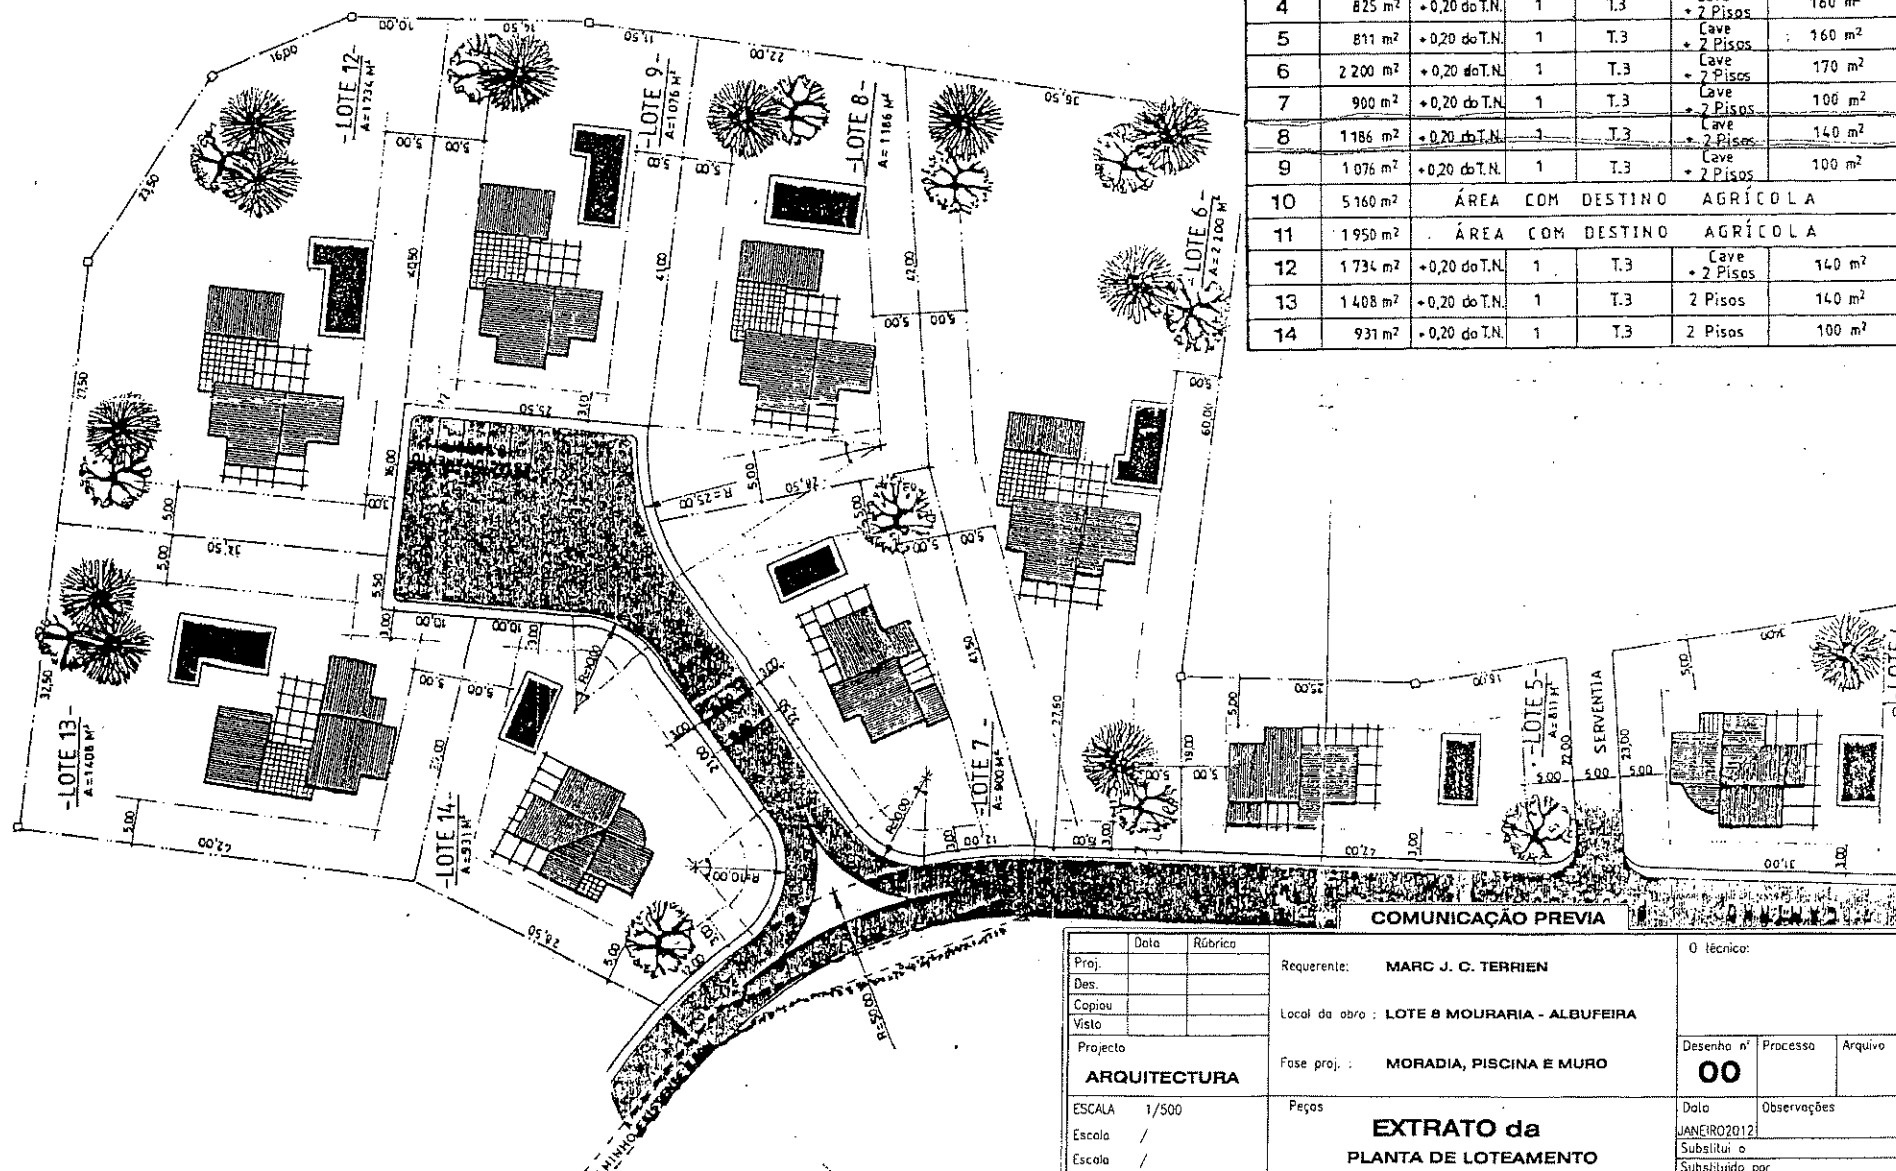

Data		Rúbrica		Requerente: MARC J. C. TERRIEN		O técnico:	
Proj.				Local da obra: LOTE 8 MOURARIA - ALBUFEIRA			
Des.				Fase proj.: MORADIA, PISCINA E MURO			
Copiou						Desenho nº 00	
Visto						Processo	
Projecto						Arquivo	
ARQUITECTURA							
ESCALA 1/500				Peças		Data	
Escala /				EXTRATO da		JANEIRO 2012	
Escala /				PLANTA DE LOTEAMENTO		Substitui o	
						Substituido por	