




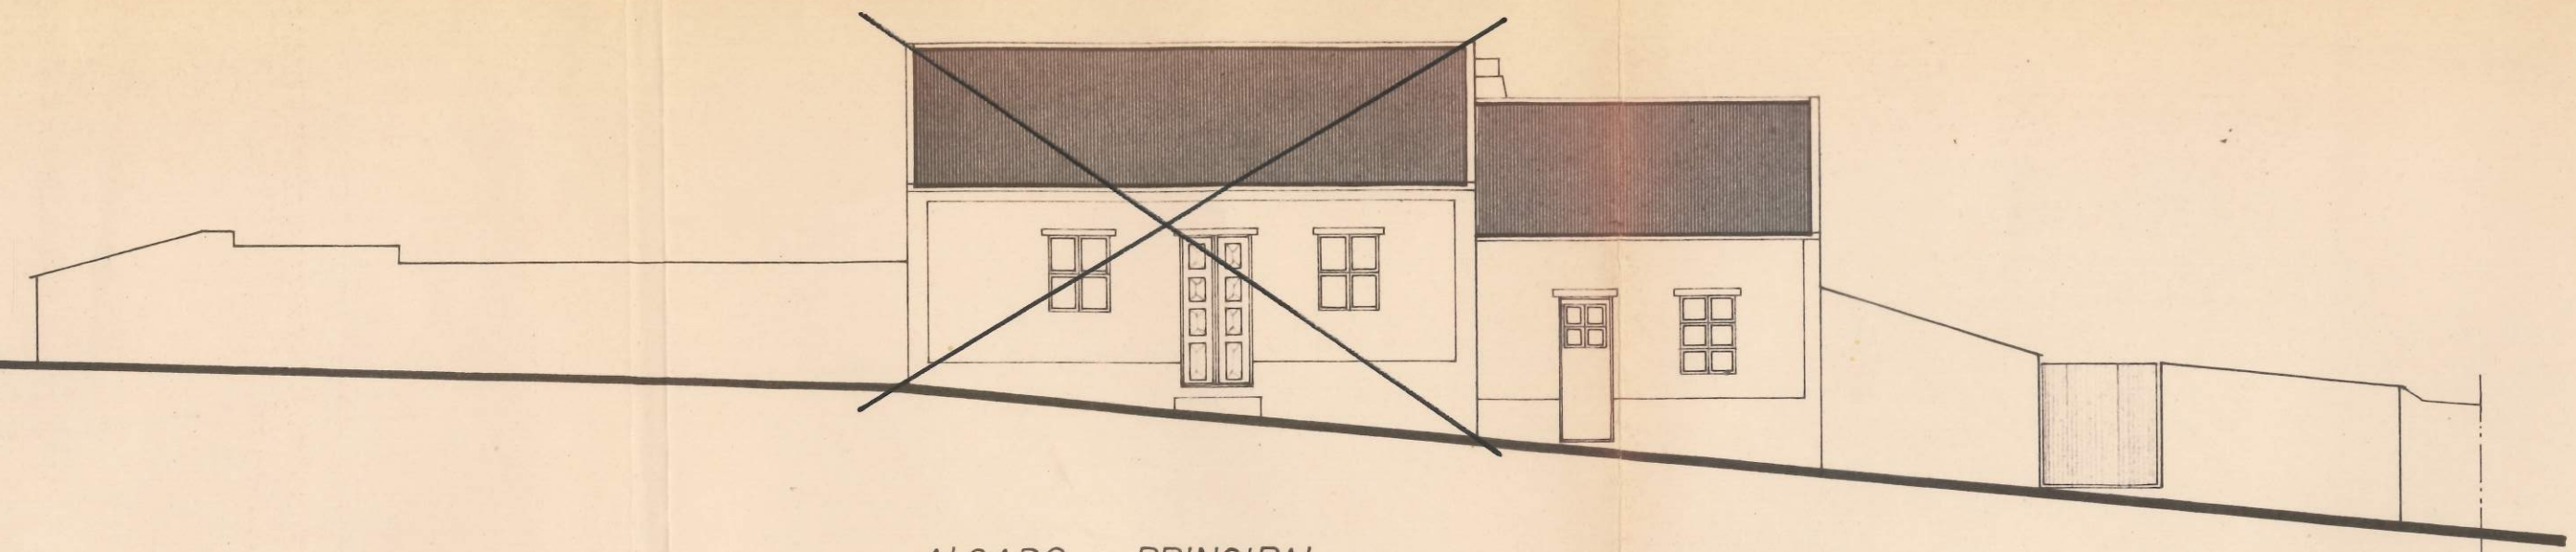


ALÇADO PRINCIPAL

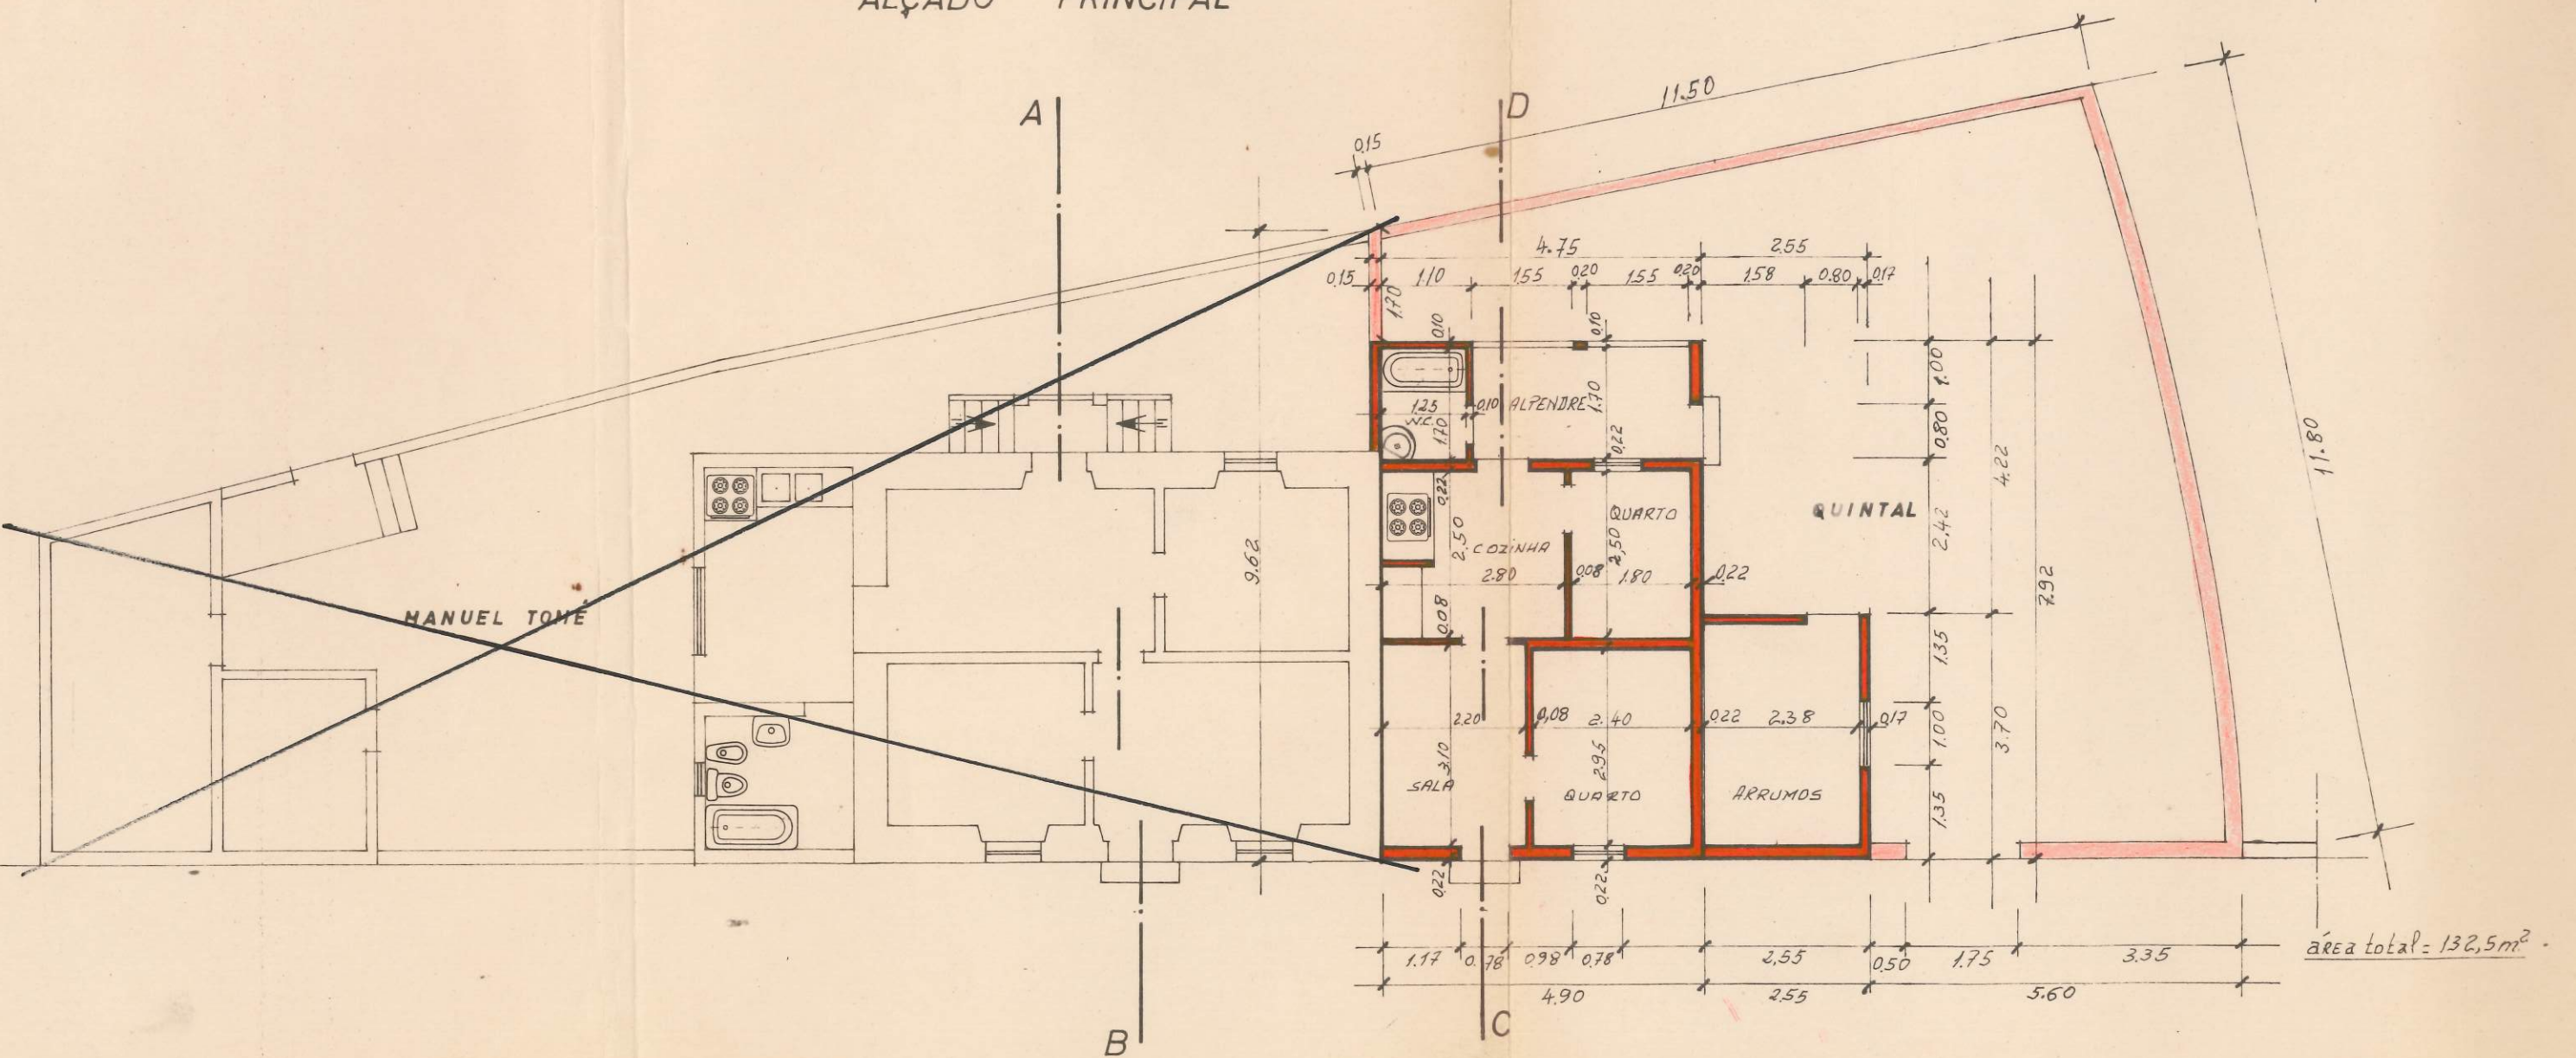


PLANTA

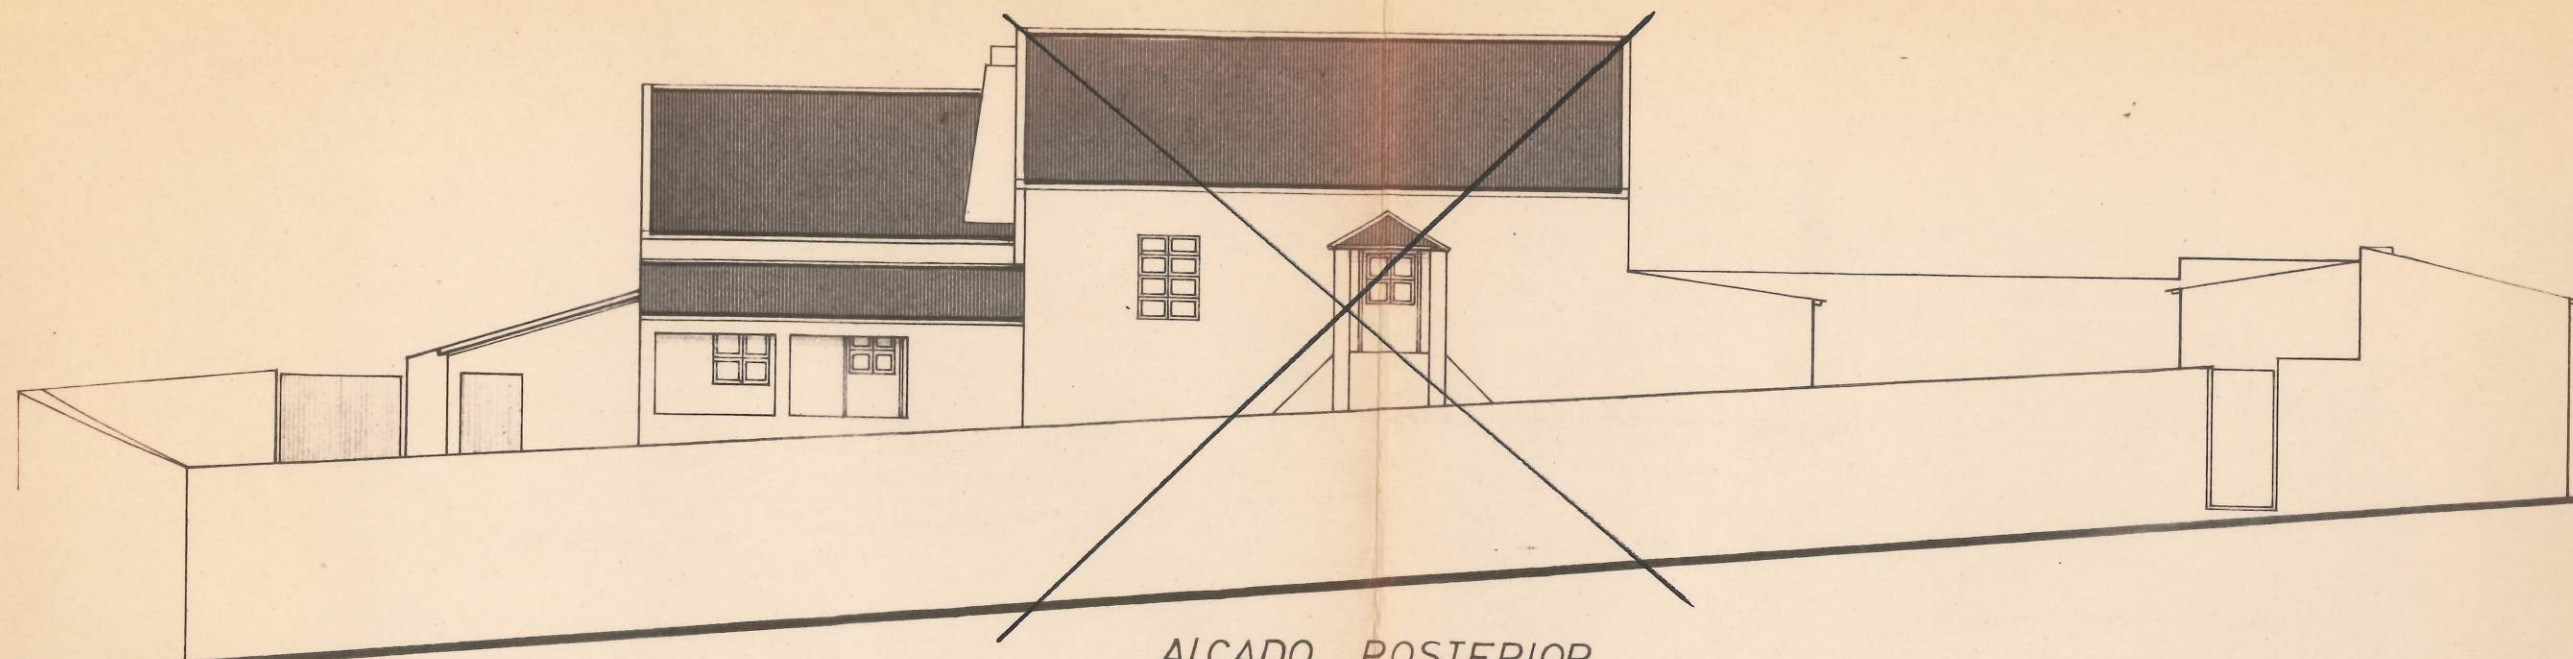


ALÇADO POSTERIOR

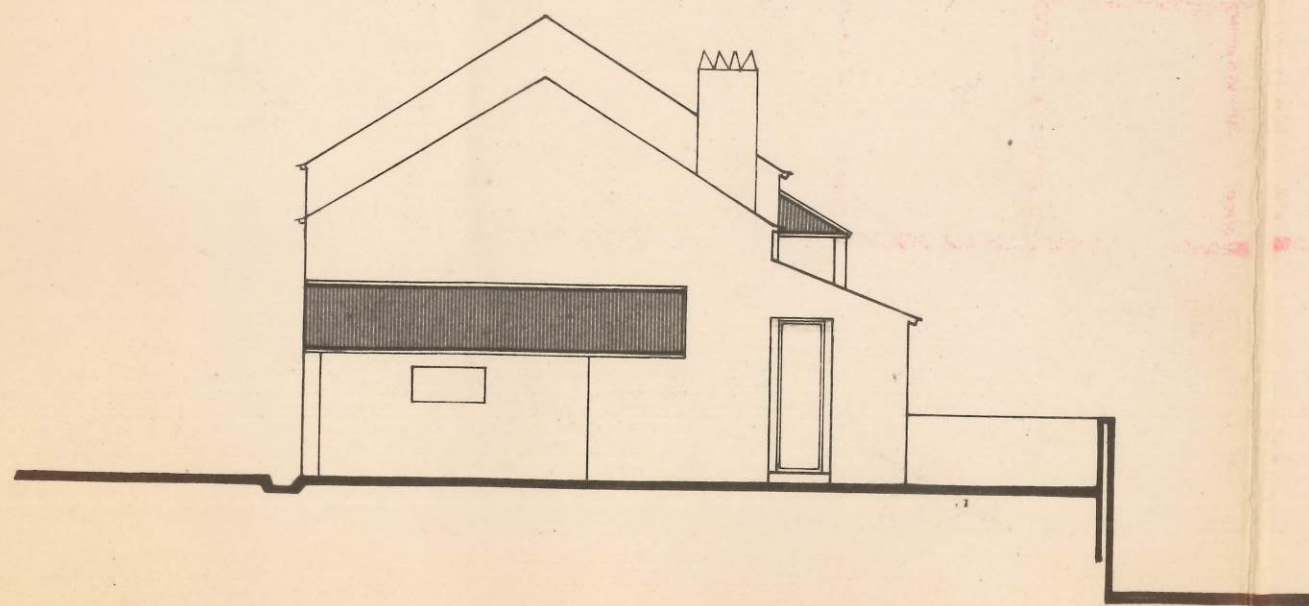


ALÇADO LATERAL ESQUERDO

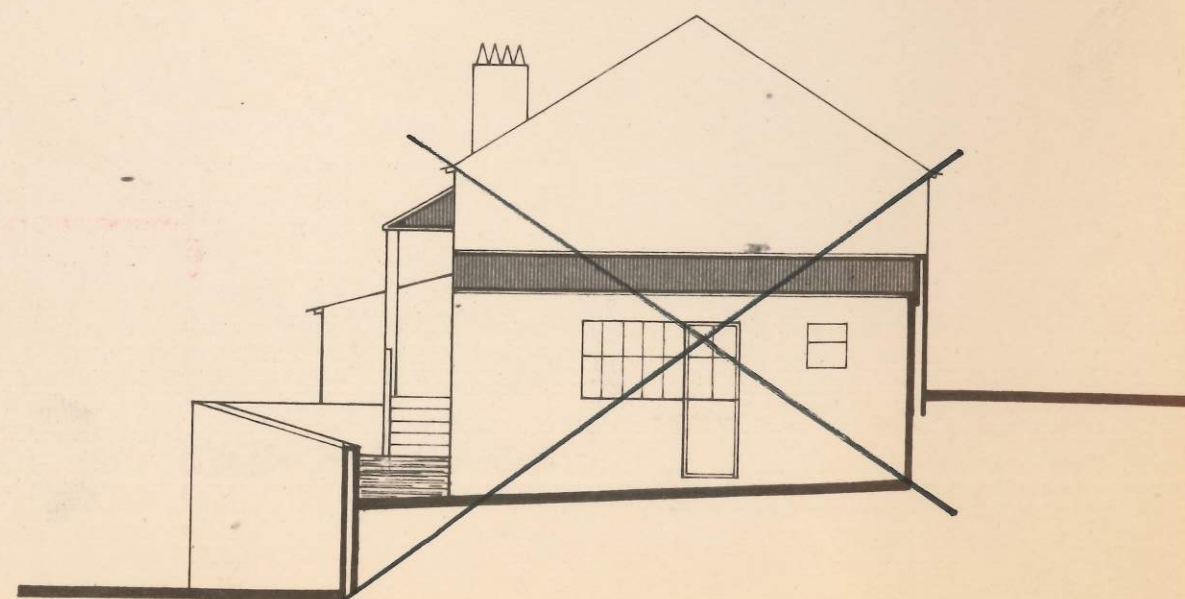


ALÇADO LATERAL DIREITO


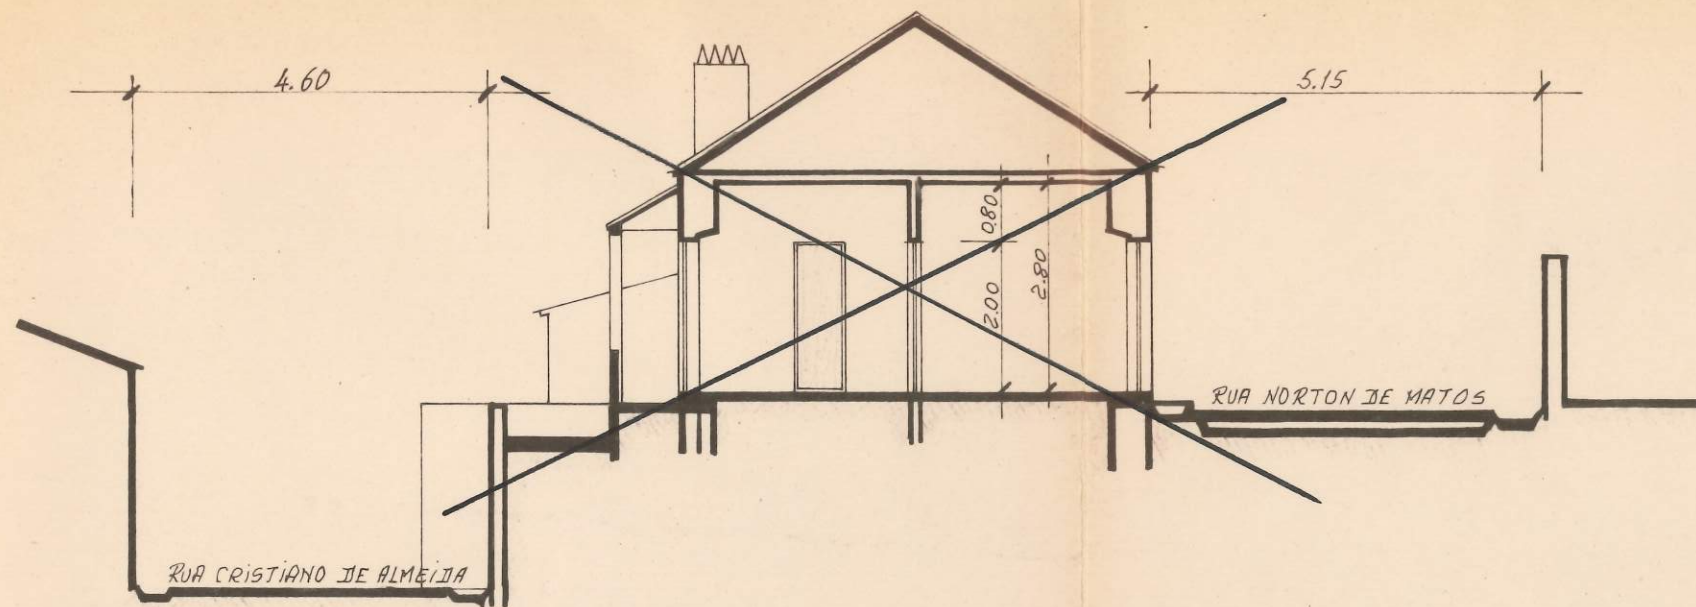


CORTE A - B

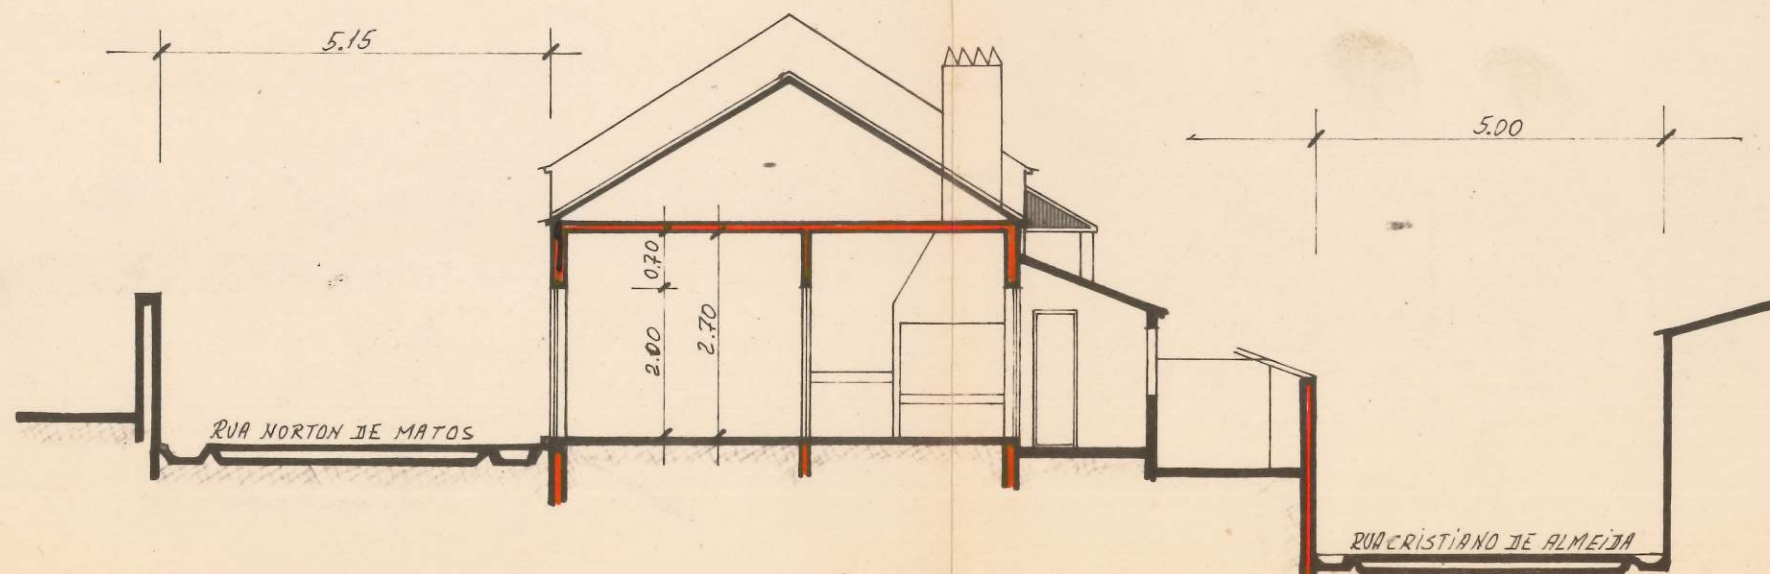

CORTE C - D

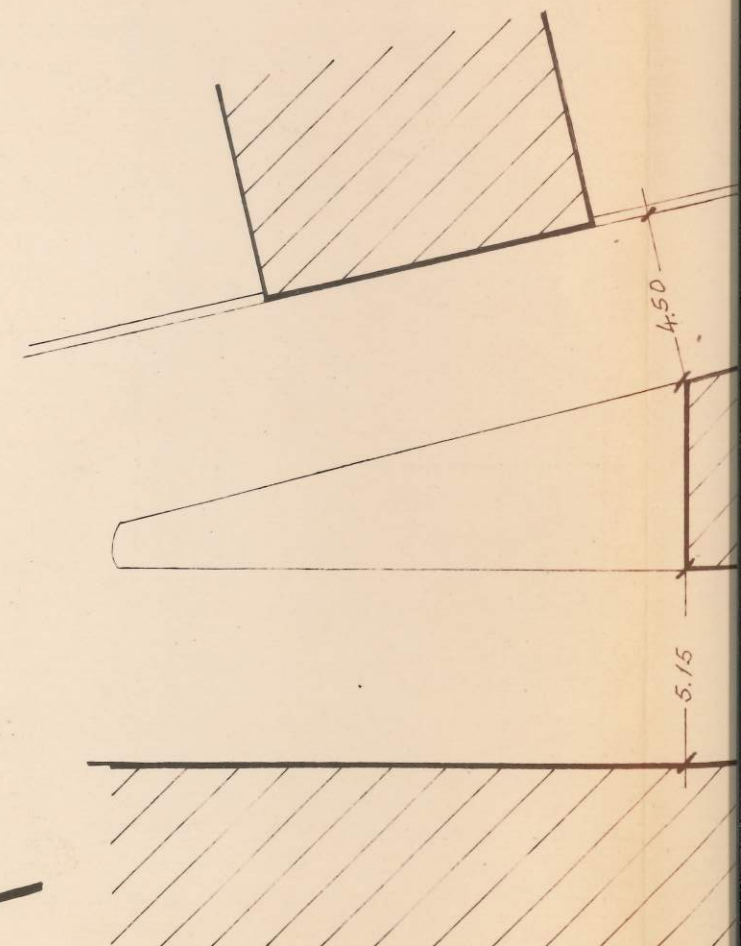

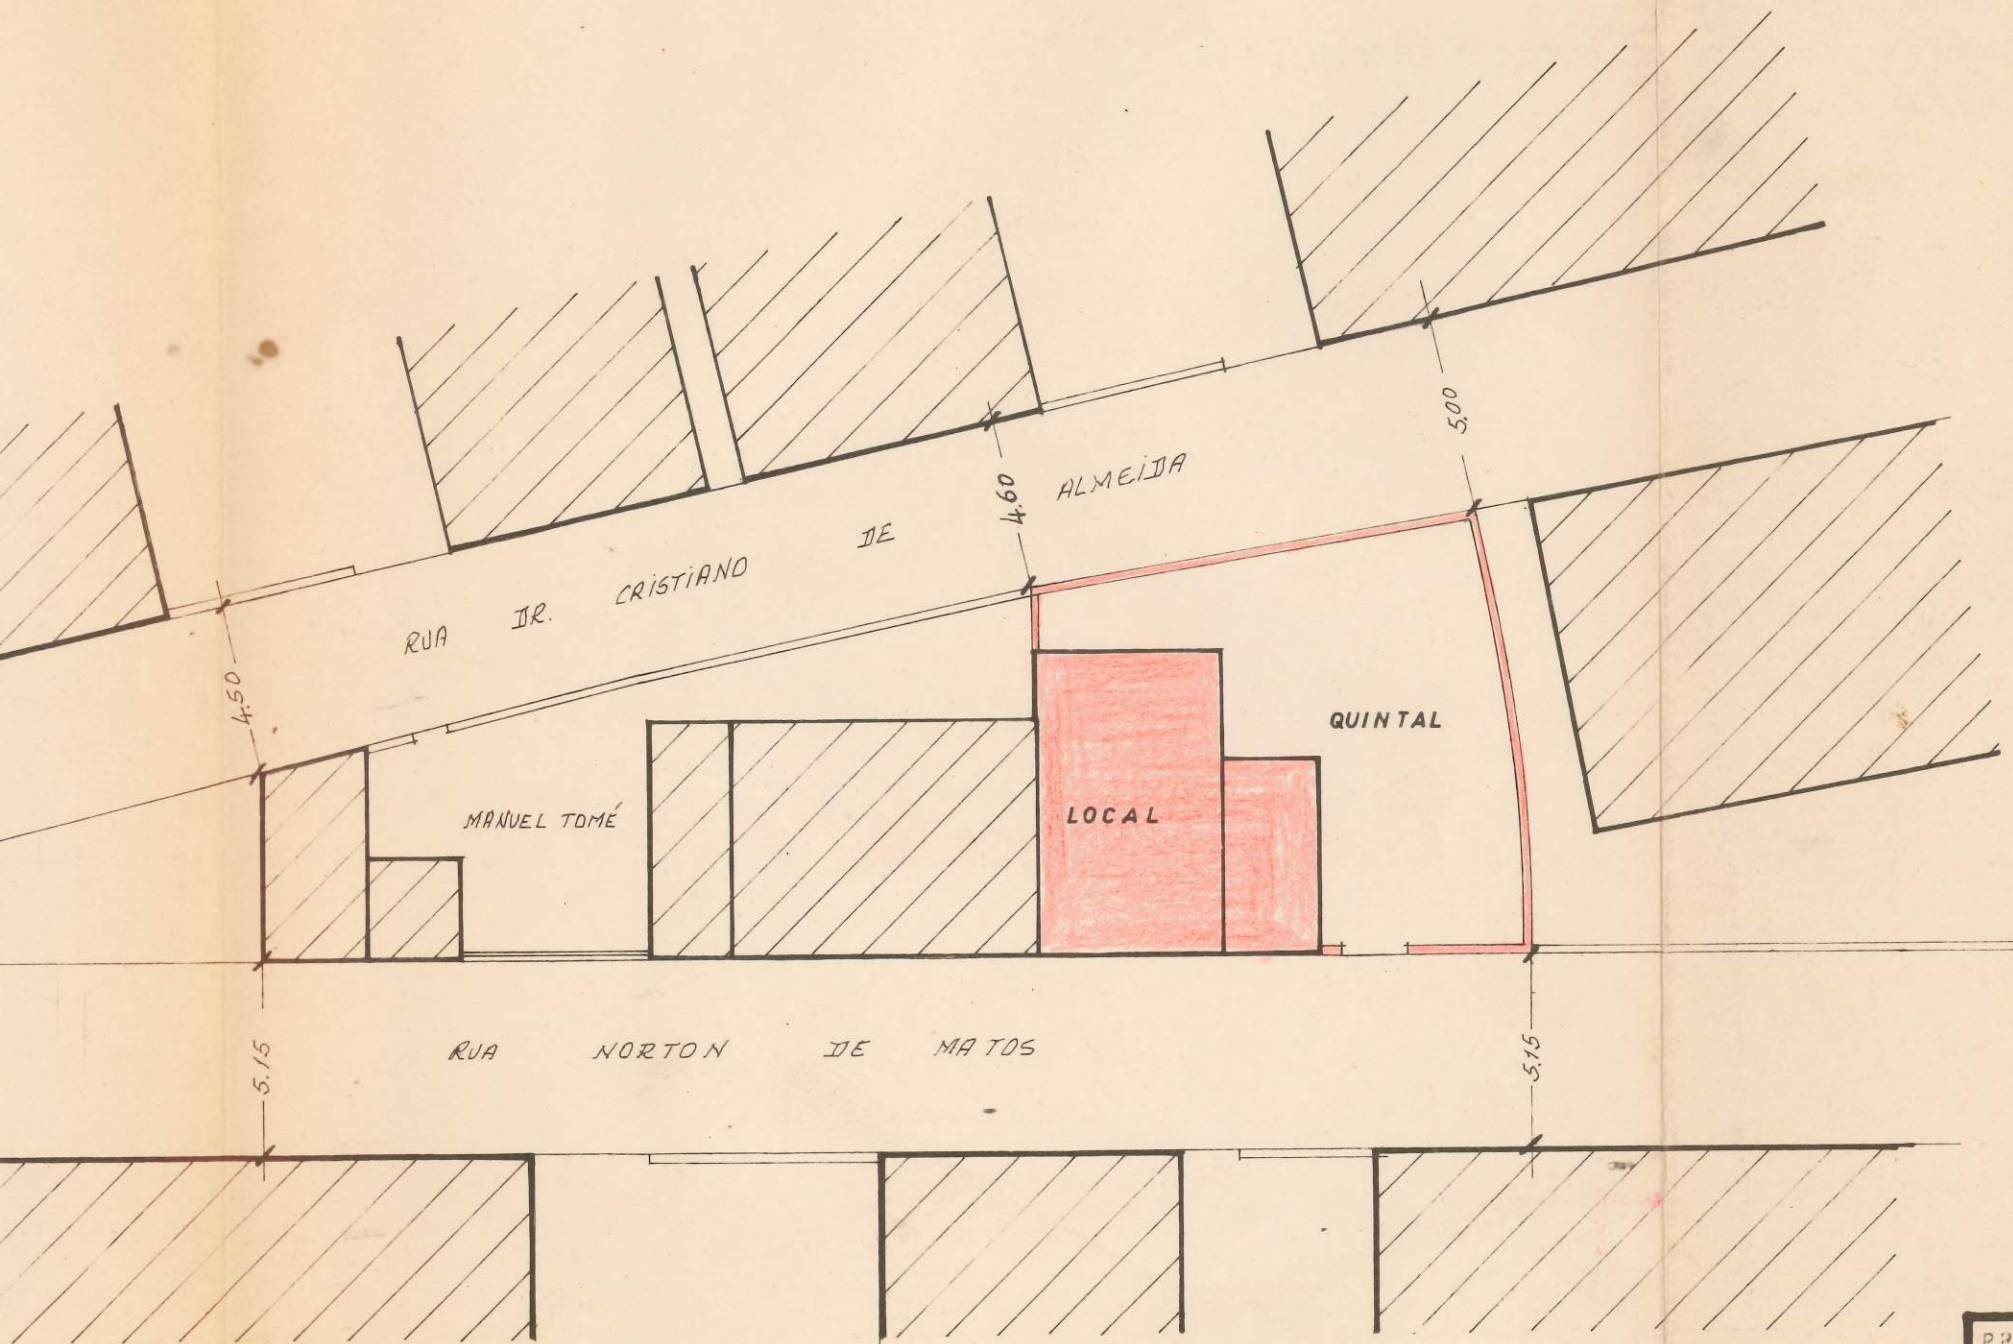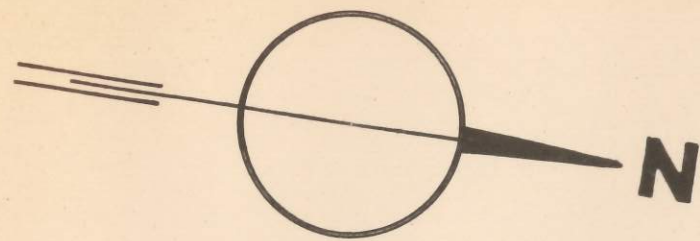

PLANTA DE IMPLANTAÇÃO

PROJ.		NOME: FRANCISCO DE JESUS CATALÃO	
DES.			
COPIOU		LOCAL: RUA NORTON DE MATOS, 15	
VERIF.		VALE DE SANTARÉM — SANTARÉM	
ESCALA 1:100 1:200	PROJECTO MORADIA		O TÉCNICO
DESENHO N.º			
DATA / /			N.º