


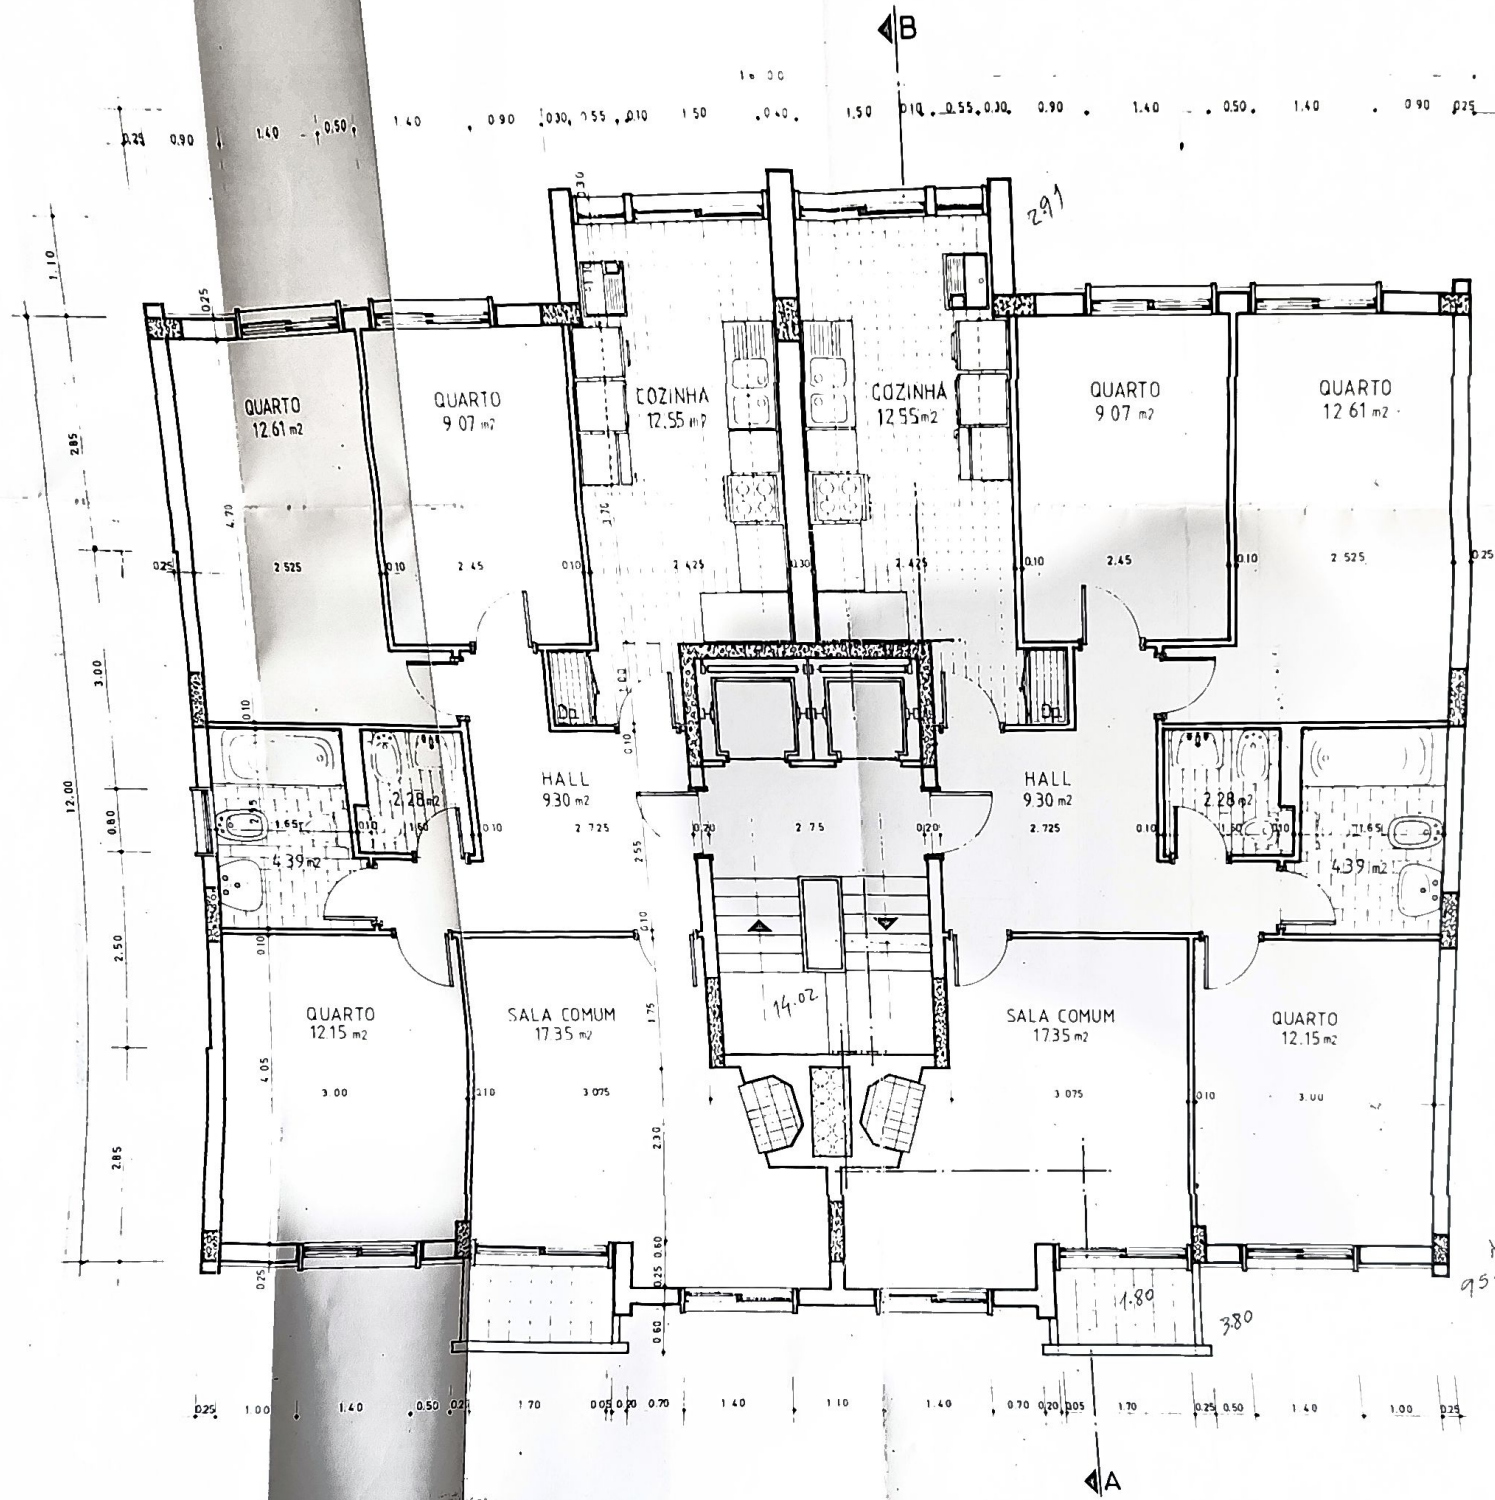

1/1
1/2
1/2

ALVORADA		PROPRIETARIO AGOSTINHO S SANTOS E OUTROS	
SOCIEDADE DE CONSTRUÇÕES		URBANIZAÇÃO QTA DA RAMALHA	
ALMADA		LOCAL PP7 - Parcela 17	LOTE N° 20
ESCALA 1/50	TÉCNICO RESPONSÁVEL	PLANTA andares	OBRA
DATA	arqº 269	ALÇADO	N°
	<i>Almeida</i>	CORTE	DESENHO